


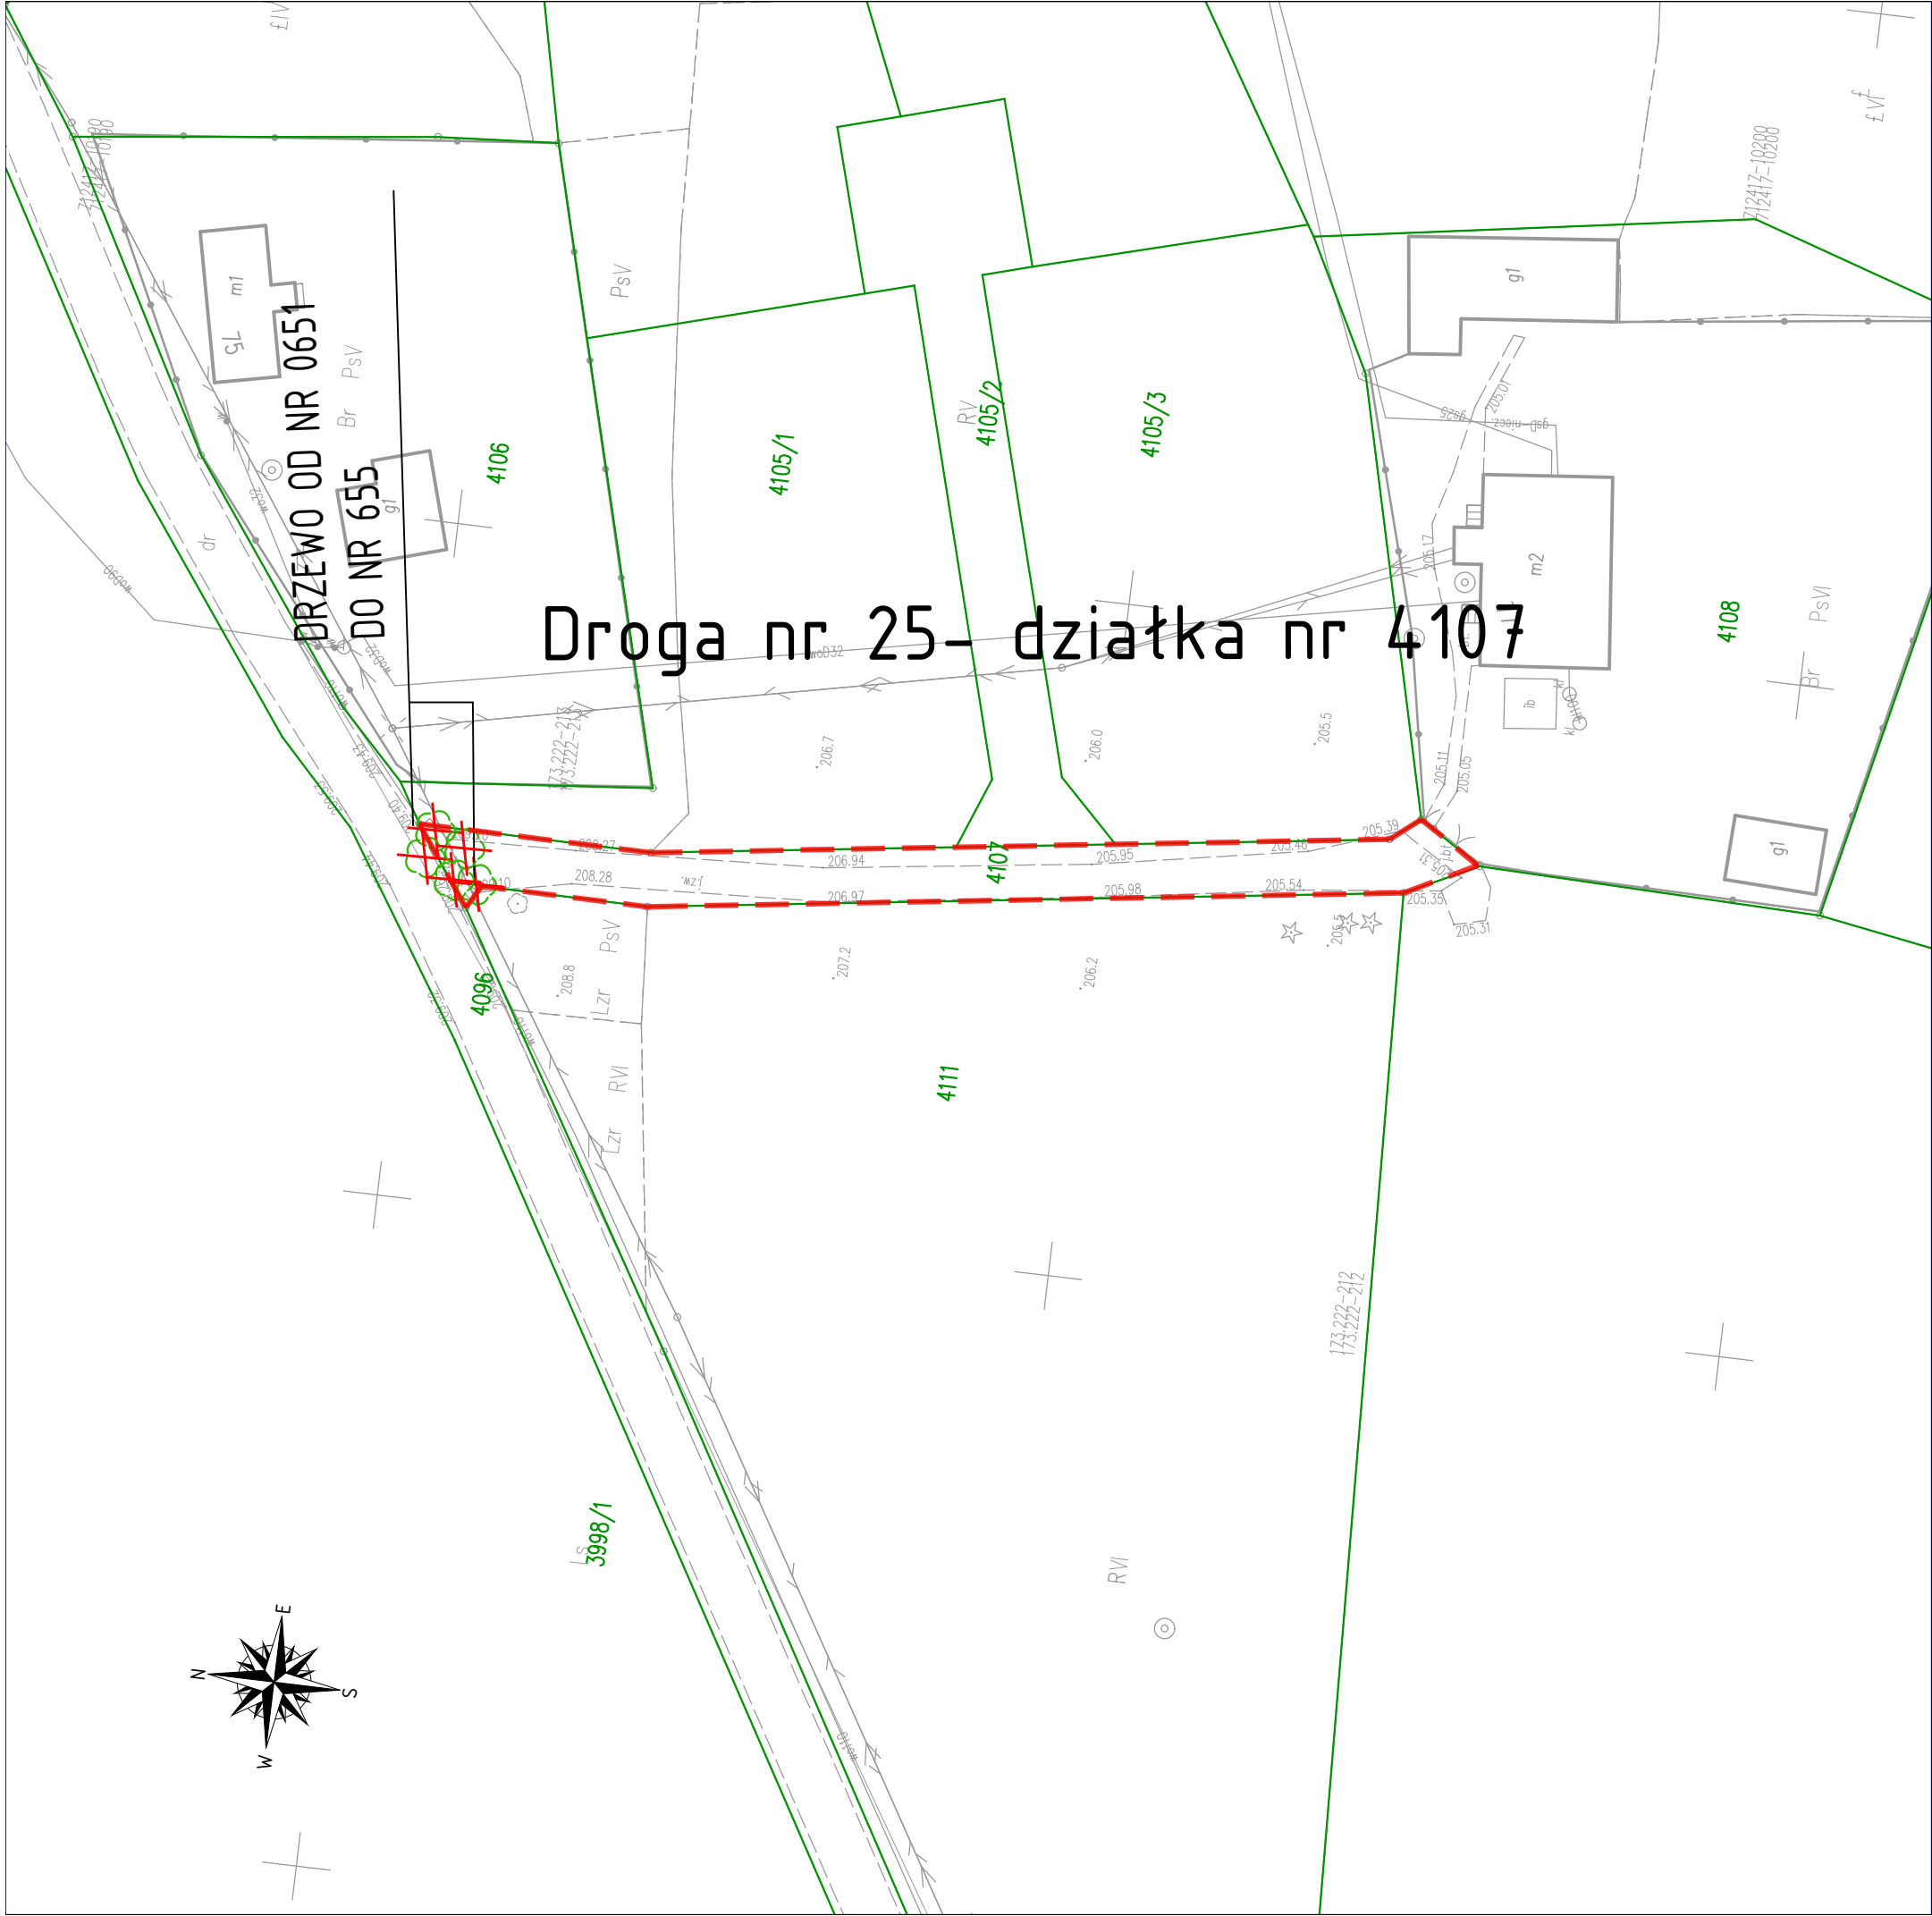

LEGENDA:		
	GRANICA OPRACOWANIA	
	GRANICE EWIDENCYJNE DZIAŁEK	
4138	NUMERY EWIDENCYJNE DZIAŁEK	
	IST. DRZEWO LIŚCISTE DO USUNIĘCIA	
	IST. DRZEWO IGLASTE DO USUNIĘCIA	
	IST. KRZEW DO USUNIĘCIA	
DROGA NR 25		
JEDNOSTKA PROJEKTOWA		
Via Ambra Sebastian Grabiński ul. Mickiewicza 37/58, 01-625 Warszawa		Projekty drogowe
INWESTOR		
Powiat Brzeski ul. Głowackiego 51 32-800 Brzesko		
NAZWA I ADRES OBIEKTU BUDOWLANEGO		
REMONT I PRZEBUDOWA DRÓG W RAMACH PROJEKTU ZAGOSPODAROWANIA POSCALENIOWEGO DLA ZADANIA "SCALENIE GRUNTÓW OBRĘB MOKRZYSKA, GMINA BRZESKO, POWIAT BRZESKI".		
TYTUŁ RYSUNKU		
INWENTARYZACJA ZIELENI		
FUNKCJA BRANŻA	IMIĘ I NAZWISKO SPECJALNOŚĆ I NUMER UPRAWNIĘĆ BUDOWLANÝCH	PODPIS DATA
PROJEKTANT branża drogowa	mgr inż. Sebastian Grabiński Uprawnienia budowlane do projektowania bez ograniczeń w specjalności drogowej nr MAZ/0014/PWBD/18	30.01.2026r.
PROJEKTANT branża drogowa	mgr inż. Andrzej Duliński Uprawnienia budowlane do projektowania bez ograniczeń w specjalności drogowej nr MAZ/0012/PWBD/18	30.01.2026r.
OPRACOWAŁA	mgr inż. Anna Winckiewicz	30.01.2026r.
SKALA RYS. 1:500	NR RYS. 5	ARKUSZ 18z21