


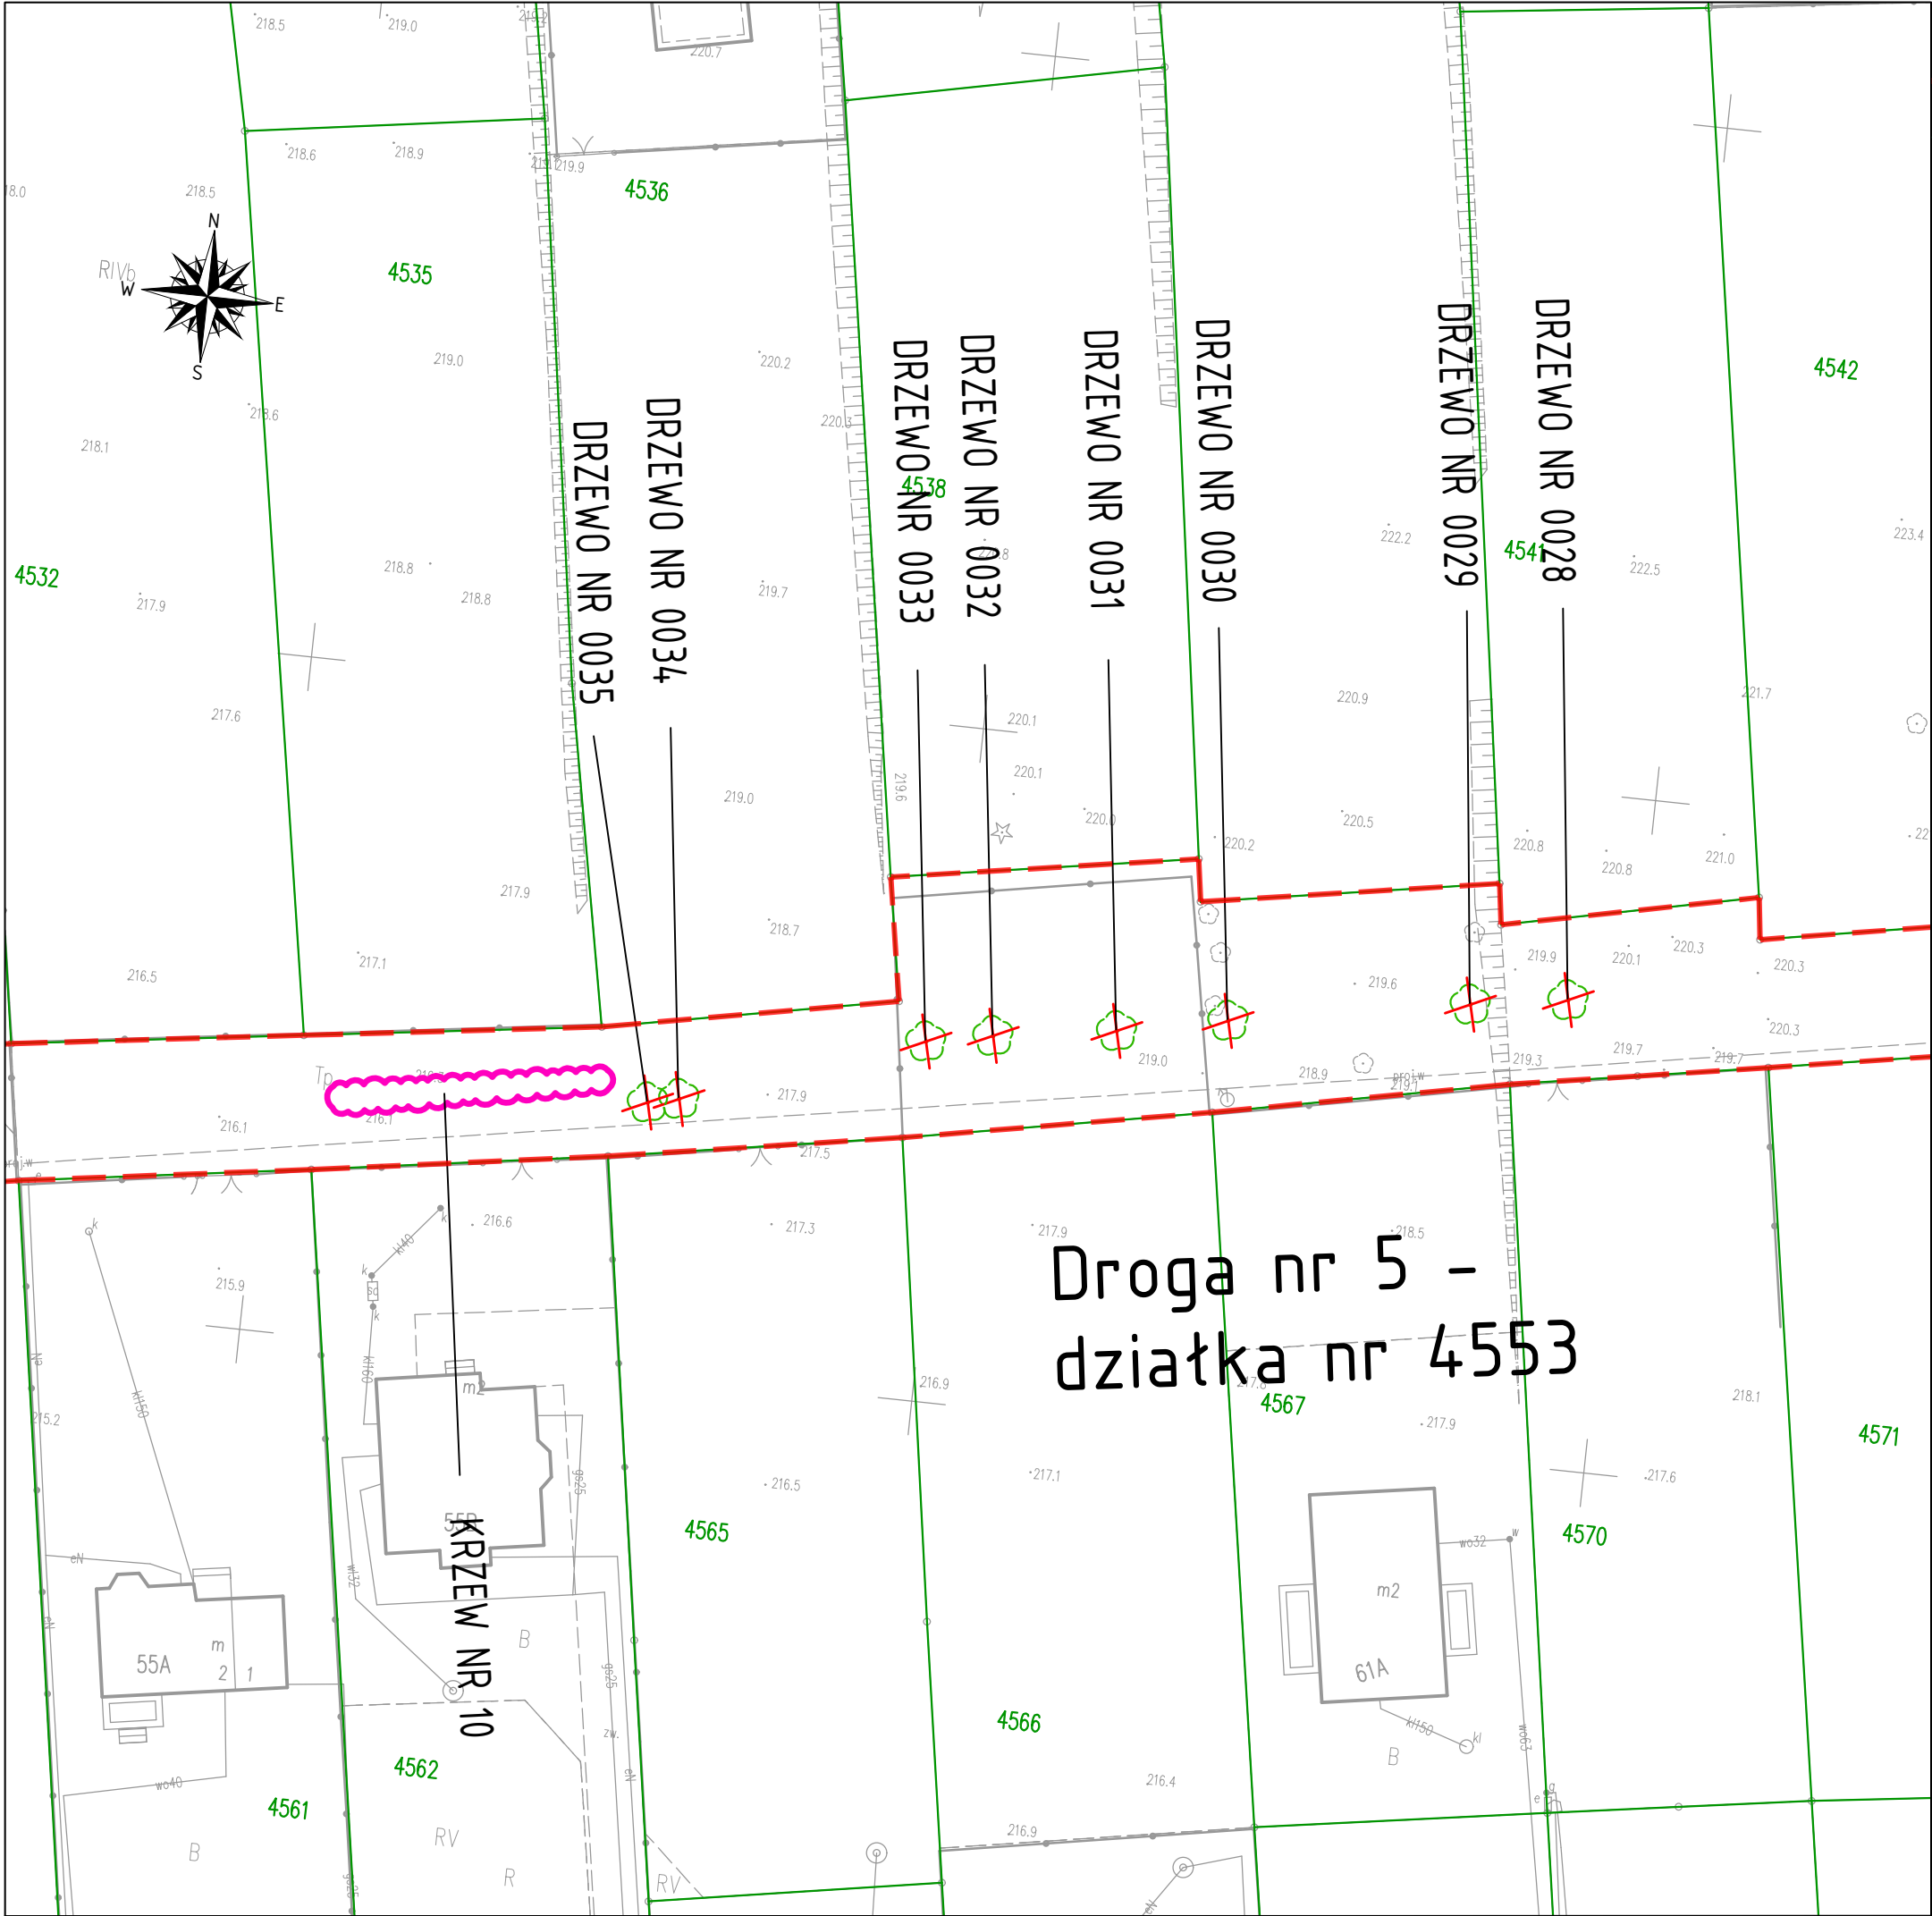

LEGENDA:

	GRANICA OPRACOWANIA
	GRANICE EWIDENCYJNE DZIAŁEK
4138	NUMERY EWIDENCYJNE DZIAŁEK
	IST. DRZEWO LIŚCISTE DO USUNIĘCIA
	IST. DRZEWO IGLASTE DO USUNIĘCIA
	IST. KRZEW DO USUNIĘCIA

DROGA NR 5

JEDNOSTKA PROJEKTOWA		Projekt drogowy	
Via Ambra Sebastian Grabiński ul. Mickiewicza 37/58, 01-625 Warszawa			
INWESTOR			
Powiat Brzeski ul. Głowackiego 51 32-800 Brzesko			
NAZWA I ADRES OBIEKTU BUDOWLANEGO			
REMONT I PRZEBUDOWA DRÓG W RAMACH PROJEKTU ZAGOSPODAROWANIA POSCALENIOWEGO DLA ZADANIA "SCALENIE GRUNTÓW OBREB MOKRZYSKA, GMINA BRZESKO, POWIAT BRZESKI".			
TYTUŁ RYSUNKU			
INWENTARYZACJA ZIELENI			
FUNKCJA BRANŻA	IMIE I NAZWISKO SPECJALNOŚĆ I NUMER UPRAWNIENI BUDOWLANÝCH	PODPIS DATA	
PROJEKTANT branża drogowa	mgr inż. Sebastian Grabiński Uprawnienia budowlane do projektowania bez ograniczeń w specjalności drogowej nr MAZ/0014/PWBD/18	30.01.2026r.	
PROJEKTANT branża drogowa	mgr inż. Andrzej Duliński Uprawnienia budowlane do projektowania bez ograniczeń w specjalności drogowej nr MAZ/0012/PWBD/18	30.01.2026r.	
OPRACOWAŁA	mgr inż. Anna Winckiewicz	30.01.2026r.	
SKALA RYS. 1:500	NR RYS. 5	ARKUSZ 20z21	