


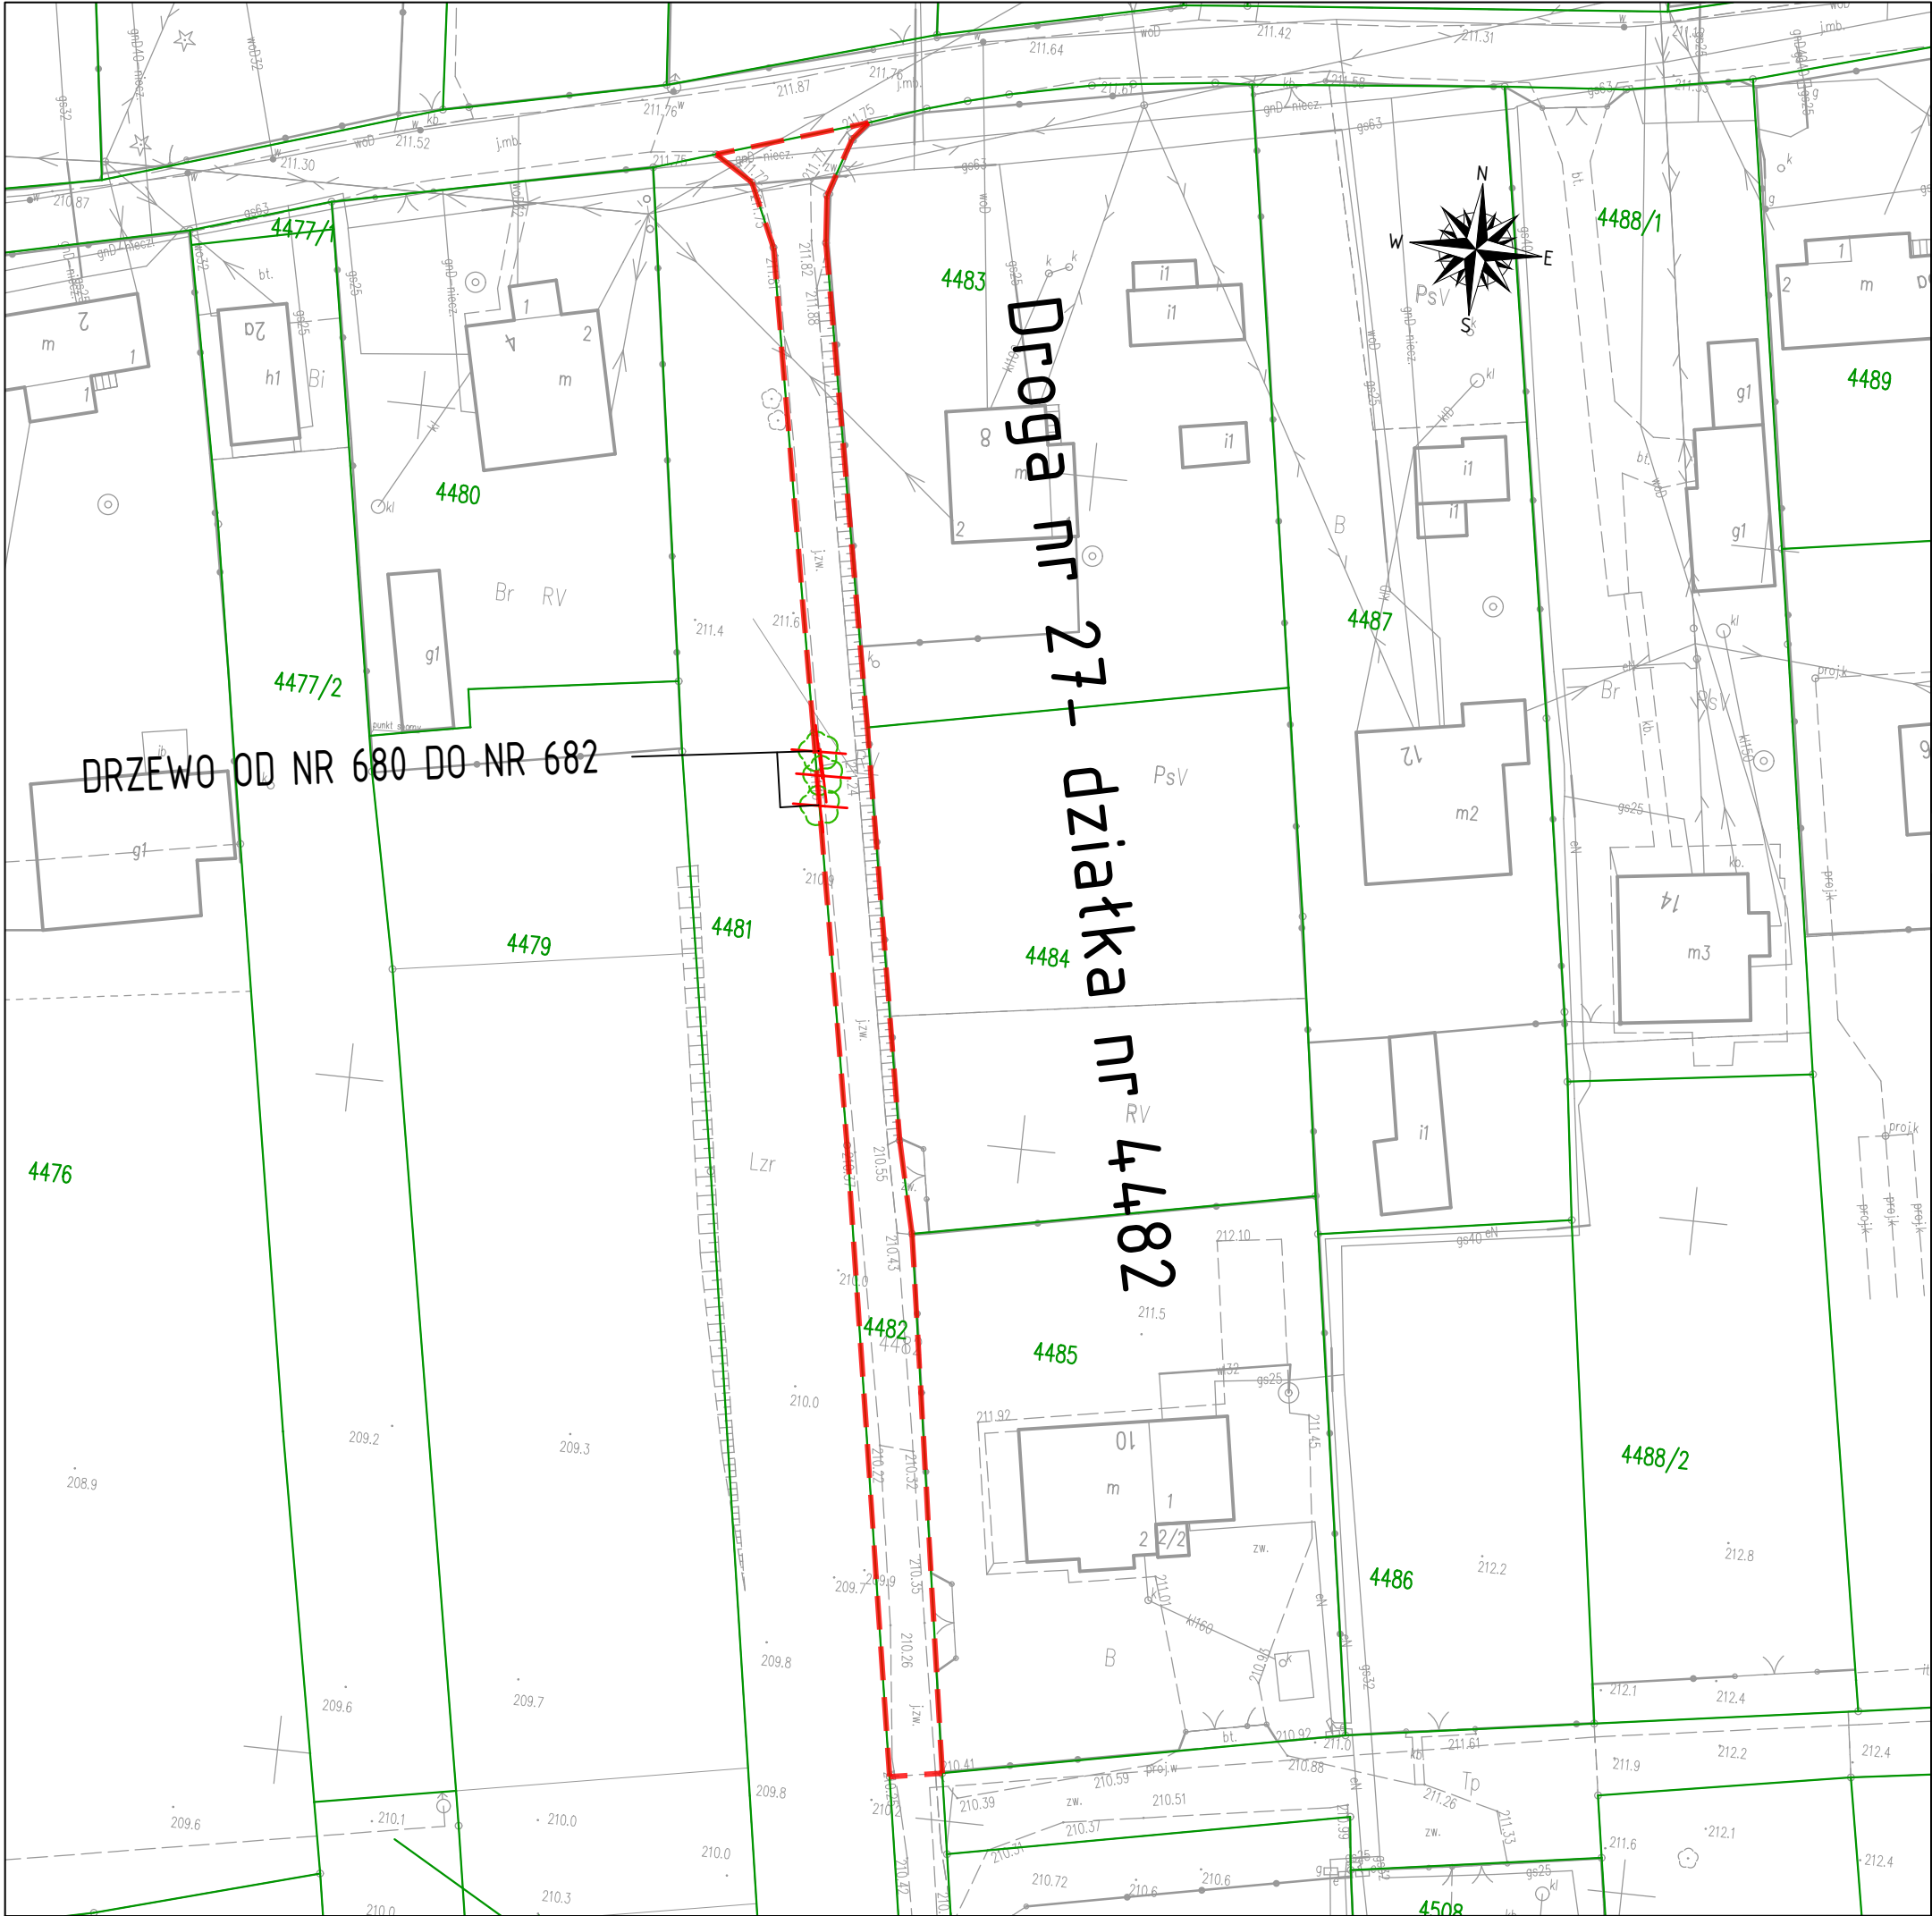

LEGENDA:

	GRANICA OPRACOWANIA
	GRANICE EWIDENCYJNE DZIAŁEK
4138	NUMERY EWIDENCYJNE DZIAŁEK
	IST. DRZEWO LIŚCISTE DO USUNIĘCIA
	IST. DRZEWO IGLASTE DO USUNIĘCIA
	IST. KRZEW DO USUNIĘCIA

DROGA NR 27

JEDNOSTKA PROJEKTOWA

Via Ambra Sebastian Grabiński
ul. Mickiewicza 37/58, 01-625 Warszawa

Projekt drogowy

VA

INWESTOR

Powiat Brzeski
ul. Głowackiego 51
32-800 Brzesko

NAZWA I ADRES OBIEKTU BUDOWLANEGO

REMONT I PRZEBUDOWA DRÓG W RAMACH PROJEKTU
ZAGOSPODAROWANIA POSCALENIOWEGO DLA ZADANIA "SCALENIE GRUNTÓW
OBRĘB MOKRZYSKA, GMINA BRZESKO, POWIAT BRZESKI".

TYTUŁ RYSUNKU

INWENTARYZACJA ZIELENI

FUNKCJA BRANZA	IMIE I NAZWISKO SPECJALNOŚĆ I NUMER UPRAWNIĘĆ BUDOWLANÝCH	PODPIS DATA
PROJEKTANT branża drogowa	mgr inż. Sebastian Grabiński Upewnienia budowlane do projektowania bez ograniczeń w specjalności drogowej nr MAZ/0014/PWBD/18	30.01.2026r.
PROJEKTANT branża drogowa	mgr inż. Andrzej Duliński Upewnienia budowlane do projektowania bez ograniczeń w specjalności drogowej nr MAZ/0012/PWBD/18	30.01.2026r.
OPRACOWAŁA	mgr inż. Anna Winckiewicz	30.01.2026r.
SKALA RYS. 1:500	NR RYS. 5	ARKUSZ 21z21