


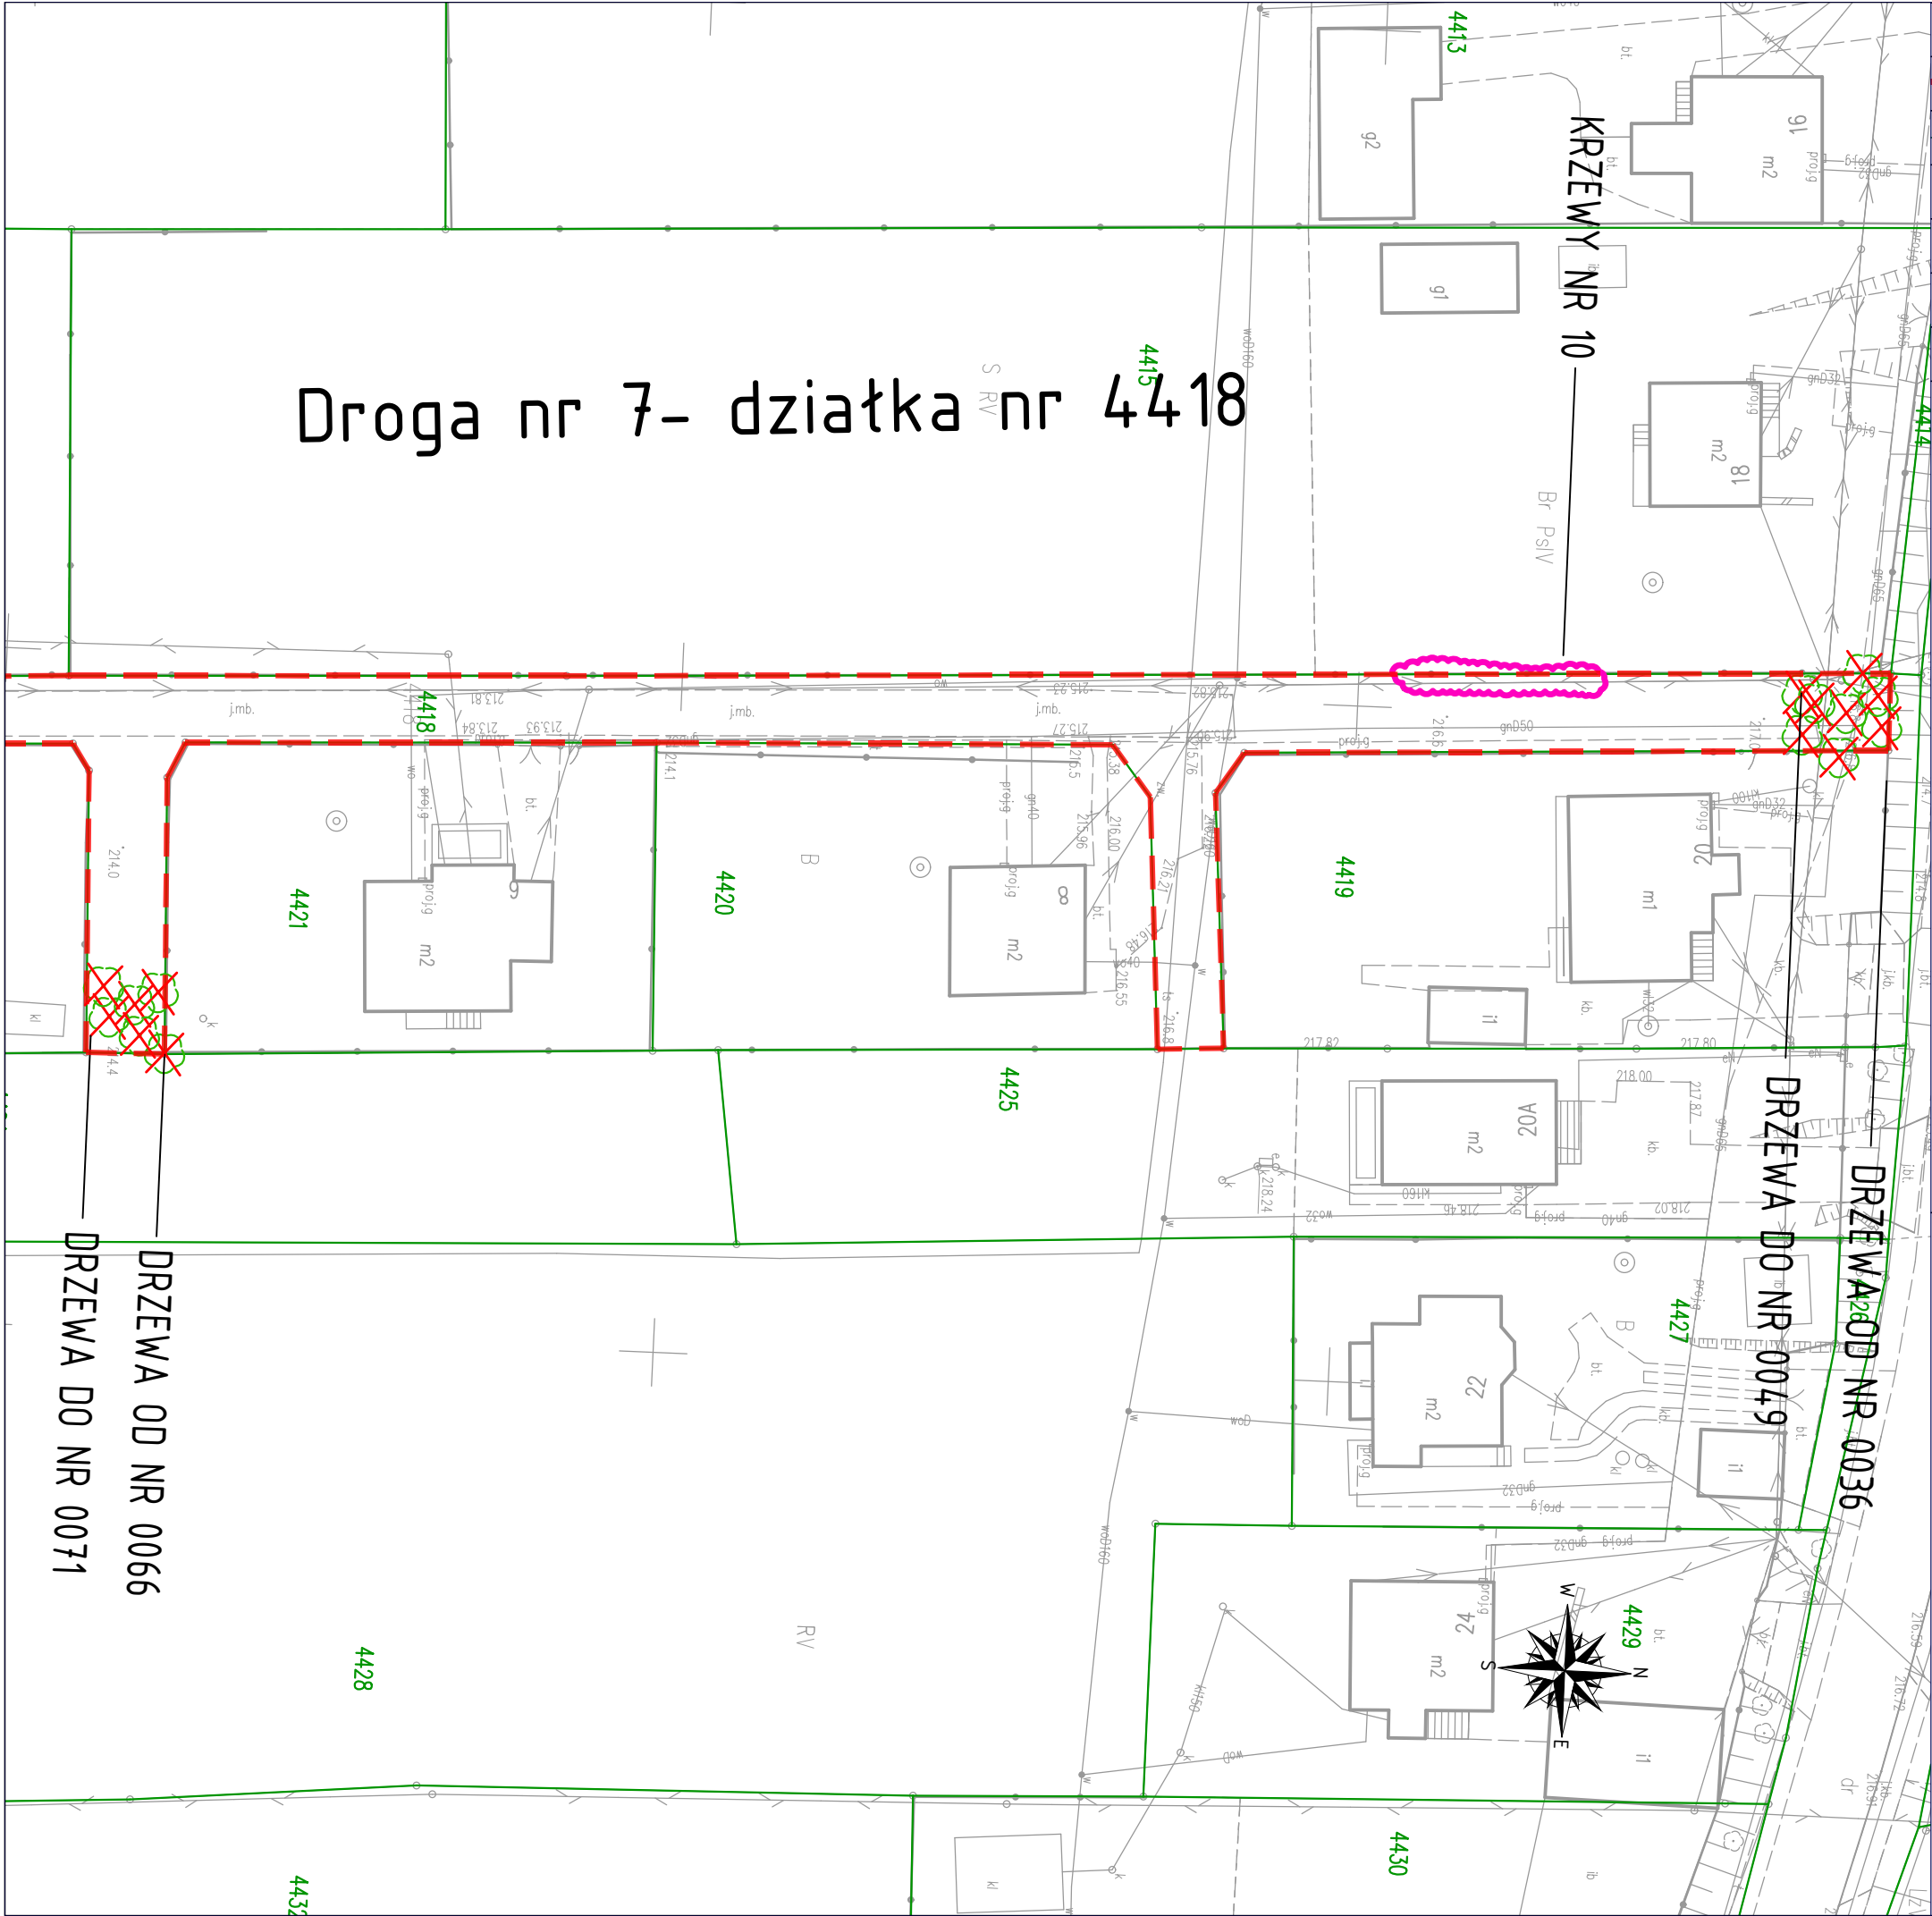

LEGENDA:		
	GRANICA OPRACOWANIA	
	GRANICE EWIDENCYJNE DZIAŁEK	
4138	NUMERY EWIDENCYJNE DZIAŁEK	
	IST. DRZEWO LIŚCISTE DO USUNIĘCIA	
	IST. DRZEWO IGLASTE DO USUNIĘCIA	
	IST. KRZEW DO USUNIĘCIA	
DROGA NR 7		
JEDNOSTKA PROJEKTOWA		
Via Ambra Sebastian Grabiński ul. Mickiewicza 37/58, 01-625 Warszawa		Projekt drogowe
INWESTOR		
Powiat Brzeski ul. Głowackiego 51 32-800 Brzesko		
NAZWA I ADRES OBIEKTU BUDOWLANEGO		
REMONT I PRZEBUDOWA DRÓG W RAMACH PROJEKTU ZAGOSPODAROWANIA POSCALENIOWEGO DLA ZADANIA "SCALENIE GRUNTÓW OBRĘB MOKRZYSKA, GMINA BRZESKO, POWIAT BRZESKI".		
TYTUŁ RYSUNKU		
INWENTARYZACJA ZIELENI		
FUNKCJA BRANŻA	IMIĘ I NAZWISKO SPECJALNOŚĆ I NUMER UPRAWNIEŃ BUDOWLANÝCH	PODPIS DATA
PROJEKTANT branża drogowa	mgr inż. Sebastian Grabiński Uprawnienia budowlane do projektowania bez ograniczeń w specjalności drogowej nr MAZ/0014/PWBD/18	30.01.2026r.
PROJEKTANT branża drogowa	mgr inż. Andrzej Duliński Uprawnienia budowlane do projektowania bez ograniczeń w specjalności drogowej nr MAZ/0012/PWBD/18	30.01.2026r.
OPRACOWAŁA	mgr inż. Anna Winckiewicz	30.01.2026r.
SKALA RYS 1:500	NR RYS. 5	ARKUSZ 3z21