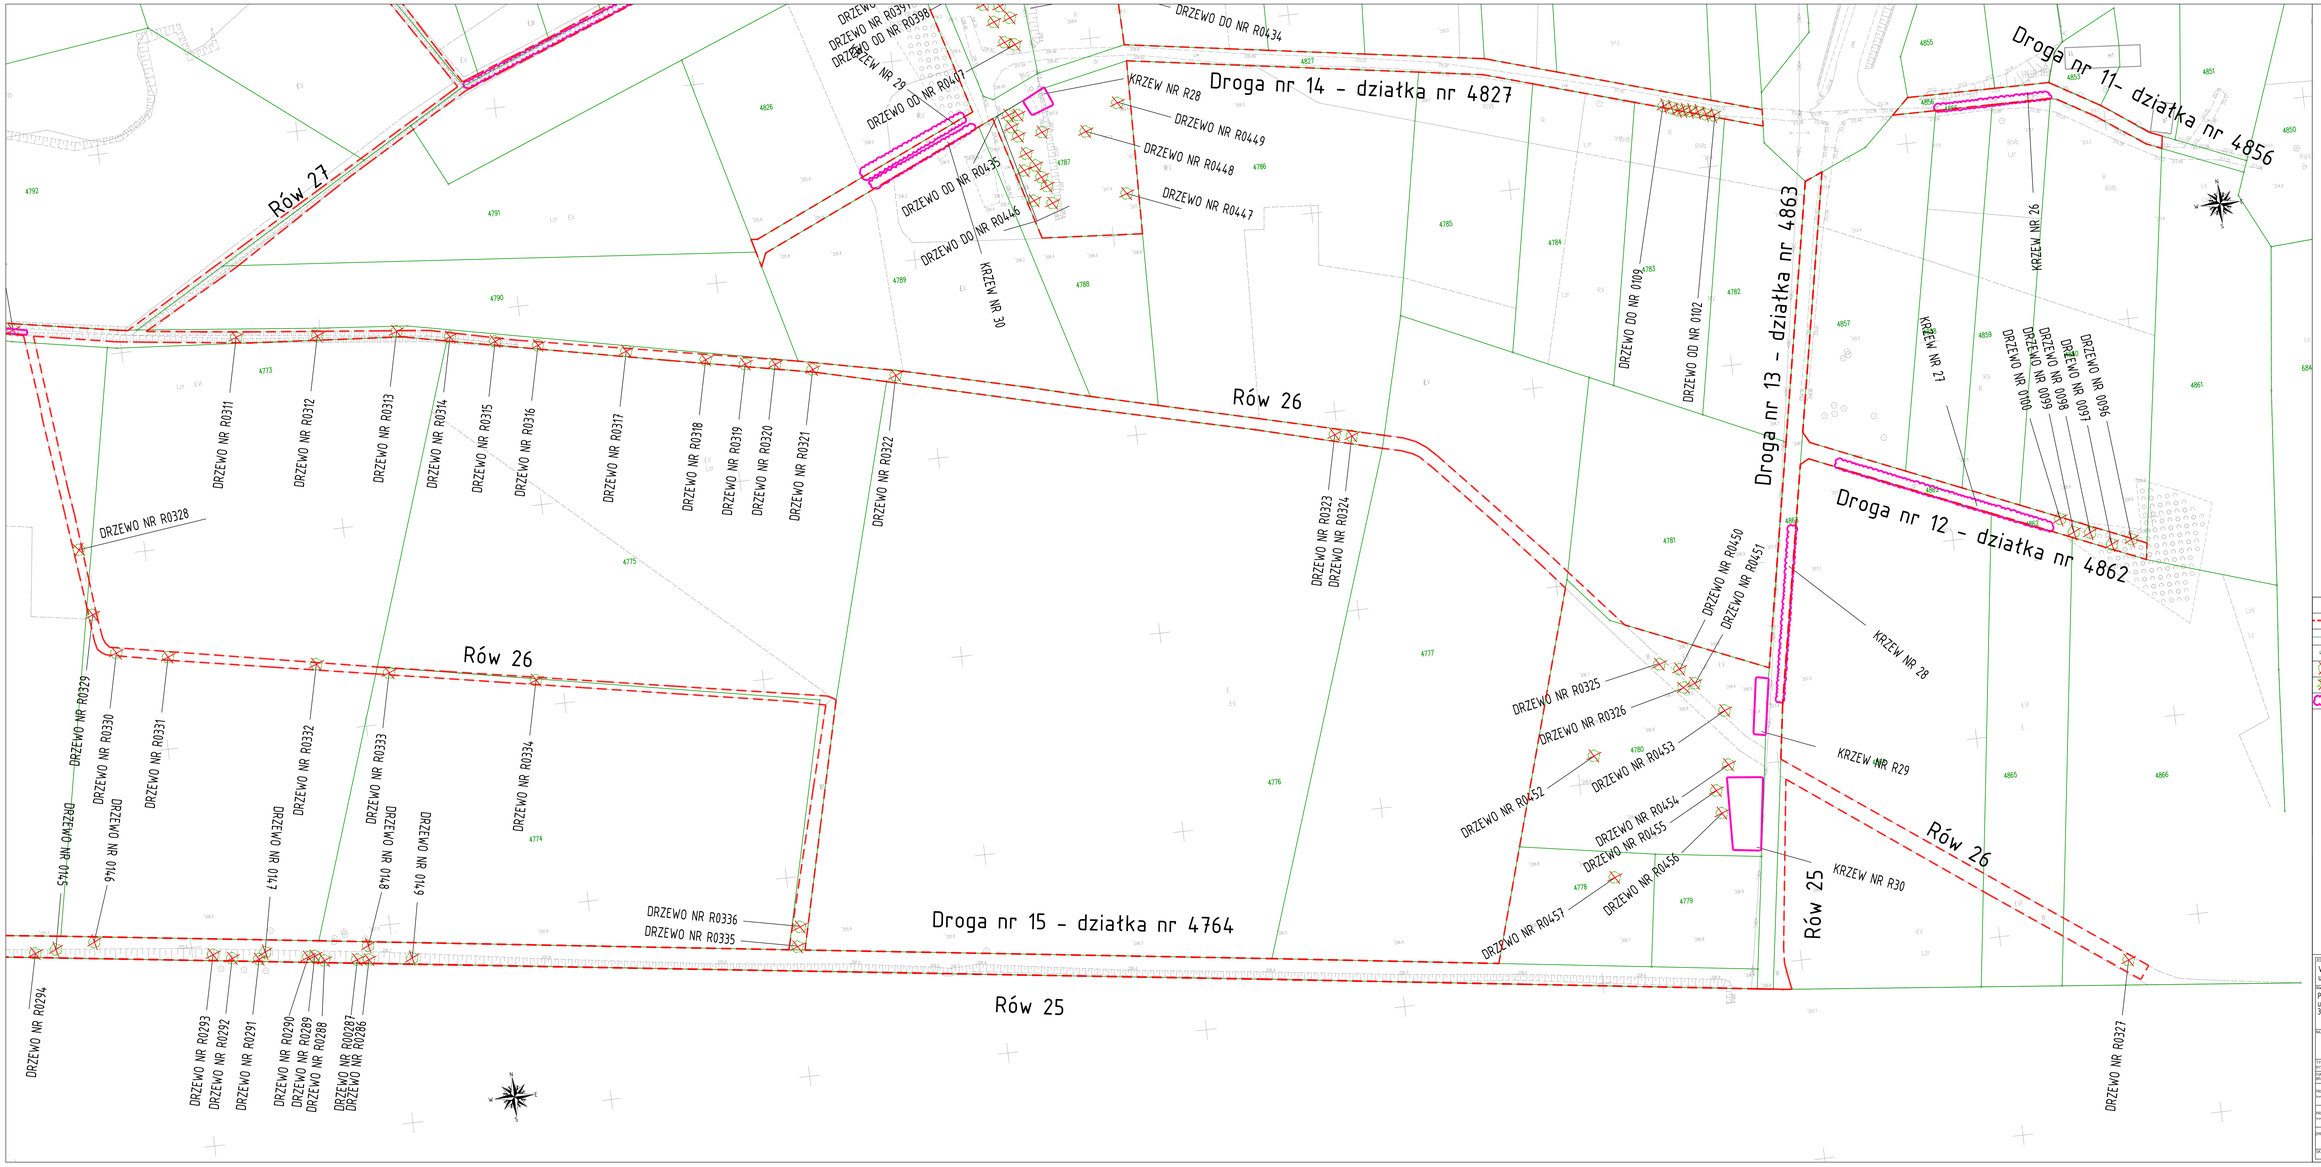

LEGENDA:

- GRANICA OPRACOWANIA
- GRANICE EWIDENCYJNE DZIAŁEK
- 4/39 NUMERY EWIDENCYJNE DZIAŁEK
- IST. DRZEWO LIŚCIASTE DO USUNIĘCIA
- IST. DRZEWO IGLASTE DO USUNIĘCIA
- IST. KRZEW DO USUNIĘCIA

DROGA NR 11, 12, 13, 14, 15
RÓW NR 25, 26, 27

JEDNOSTKA PROJEKTOWA	Via Ambra Sebastian Grabiński ul. Mickiewicza 37/58, 01-625 Warszawa
ZAMAWIAJĄCY	Powiat Brzeski ul. Głowackiego 51 32-800 Brzesko
NAZWA I ADRES OBIEKTU BUDOWLANEGO	REMONT I PRZEBUDOWA DRÓG W RAMACH PROJEKTU ZAGOSPODAROWANIA POSCALENIOWEGO DLA ZADANIA "SCALENIE GRUNTÓW OBRĘB MOKRZYSKA, GMINA BRZESKO, POWIAT BRZESKI".
TYTUŁ RYSUNKU	INWENTARYZACJA ZIELENI
FORMA PROJEKTU	DRÓG I INCHARTY UTYLIZACJI I NAPRAW UPRAWNIEŃ BUDOWLANYCH
PROJEKTANT (imię i nazwisko)	mgr inż. Sebastian Grabiński uprawnienia budowlane do projektowania bez ograniczeń w specjalności drogowej nr PM2/0010/POOD/18
PROJEKTANT (imię i nazwisko)	mgr inż. Andrzej Duliński uprawnienia budowlane do projektowania bez ograniczeń w specjalności drogowej nr PM2/0010/POOD/18
SPRAWDZAŁ (imię i nazwisko)	mgr inż. Anna Winckiewicz
SKALA X 10 1:500	DATA: 30.01.2020r. DATA: 30.01.2020r. DATA: 30.01.2020r. ARKUSZ: 5 / SZT: 1