


Skala 1:100

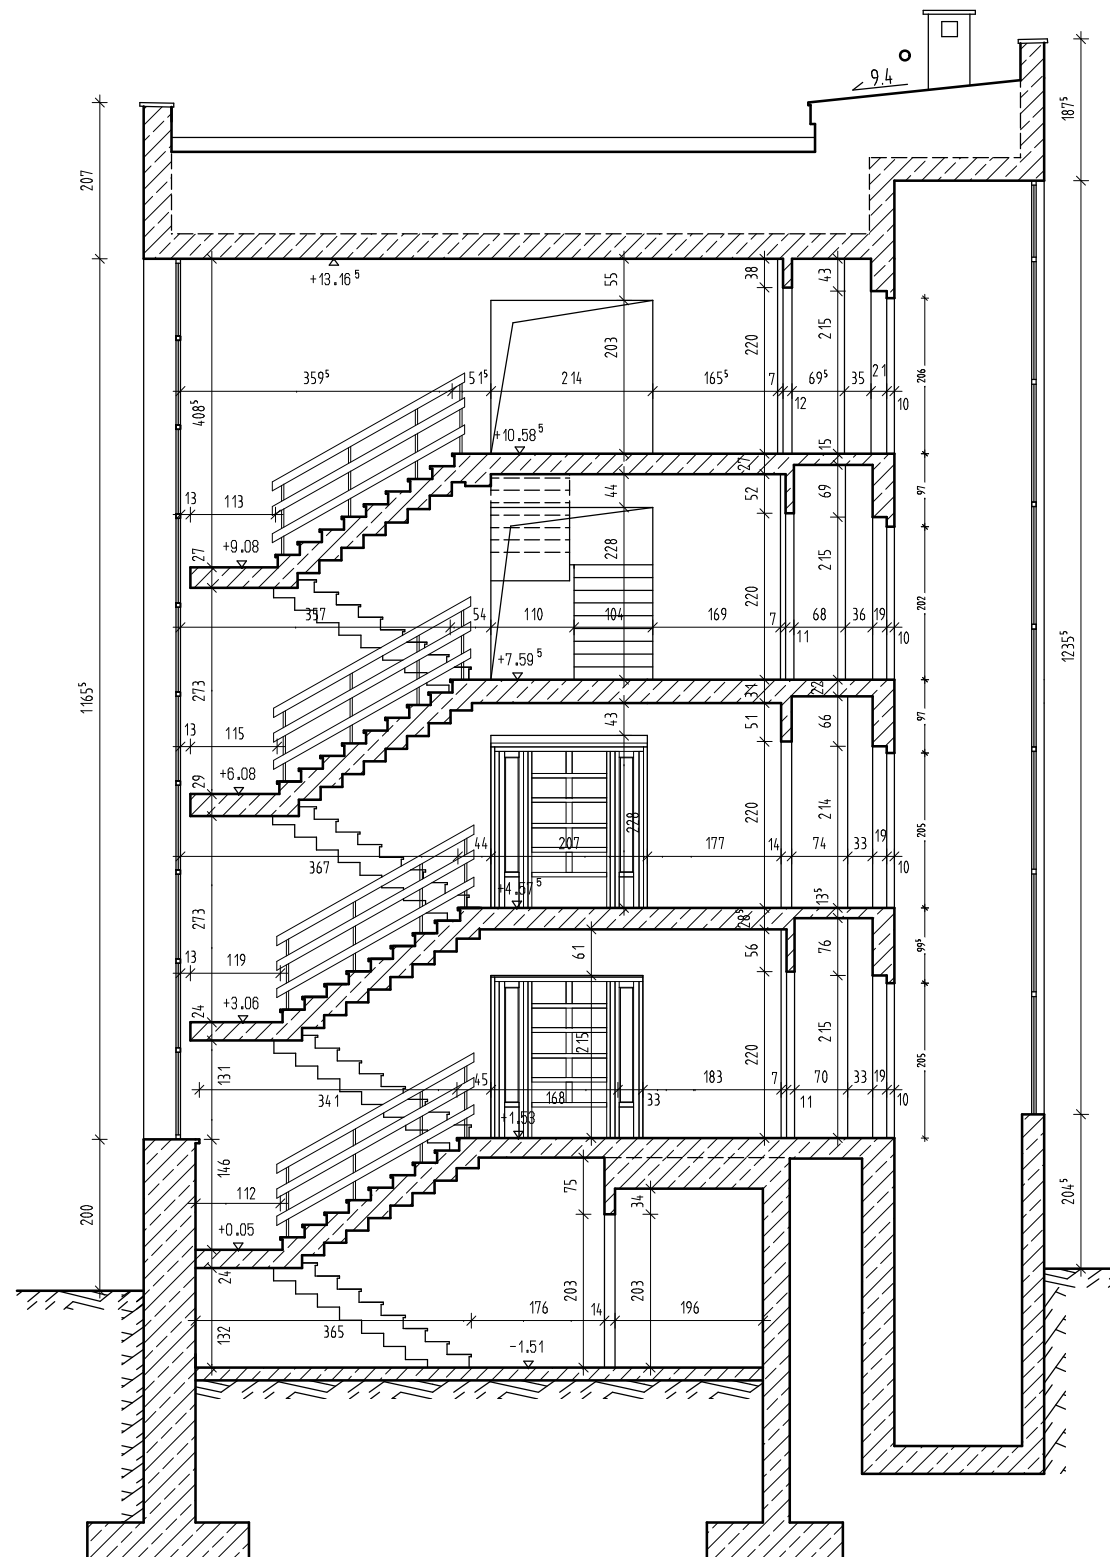

PROJEKT-KONSTRUKCJA-NAZDÓR KAMILA CUDO		31-589 Kraków ul. Sołtyśowska 12H/2		
Temat opracowania:		AKTUALIZACJA INWENTARYZACJI ARCHITEKTONICZNO-BUDOWLANEJ BUDYNKÓW SĄDU REJONOWEGO W ZAKOPANEM		
Adres:		UL. GIMNAZJALNA 13 34-500 ZAKOPANE		
Treść rysunku:		PRZEKRÓJ B-B - SEGMENT B		
Autor opracowania: KAMILA CUDO Sprawdzający: MGR INŻ. JAN JASICA NR UPR. MAP/0269/POOK/08		Skala:	1:100	
		Data:	09.2023	
		Branża:		Nr rys.
		ARCHITEKTURA		17