


ELEWACJA POŁUDNIOWO-ZACHODNIA

Skala 1:00

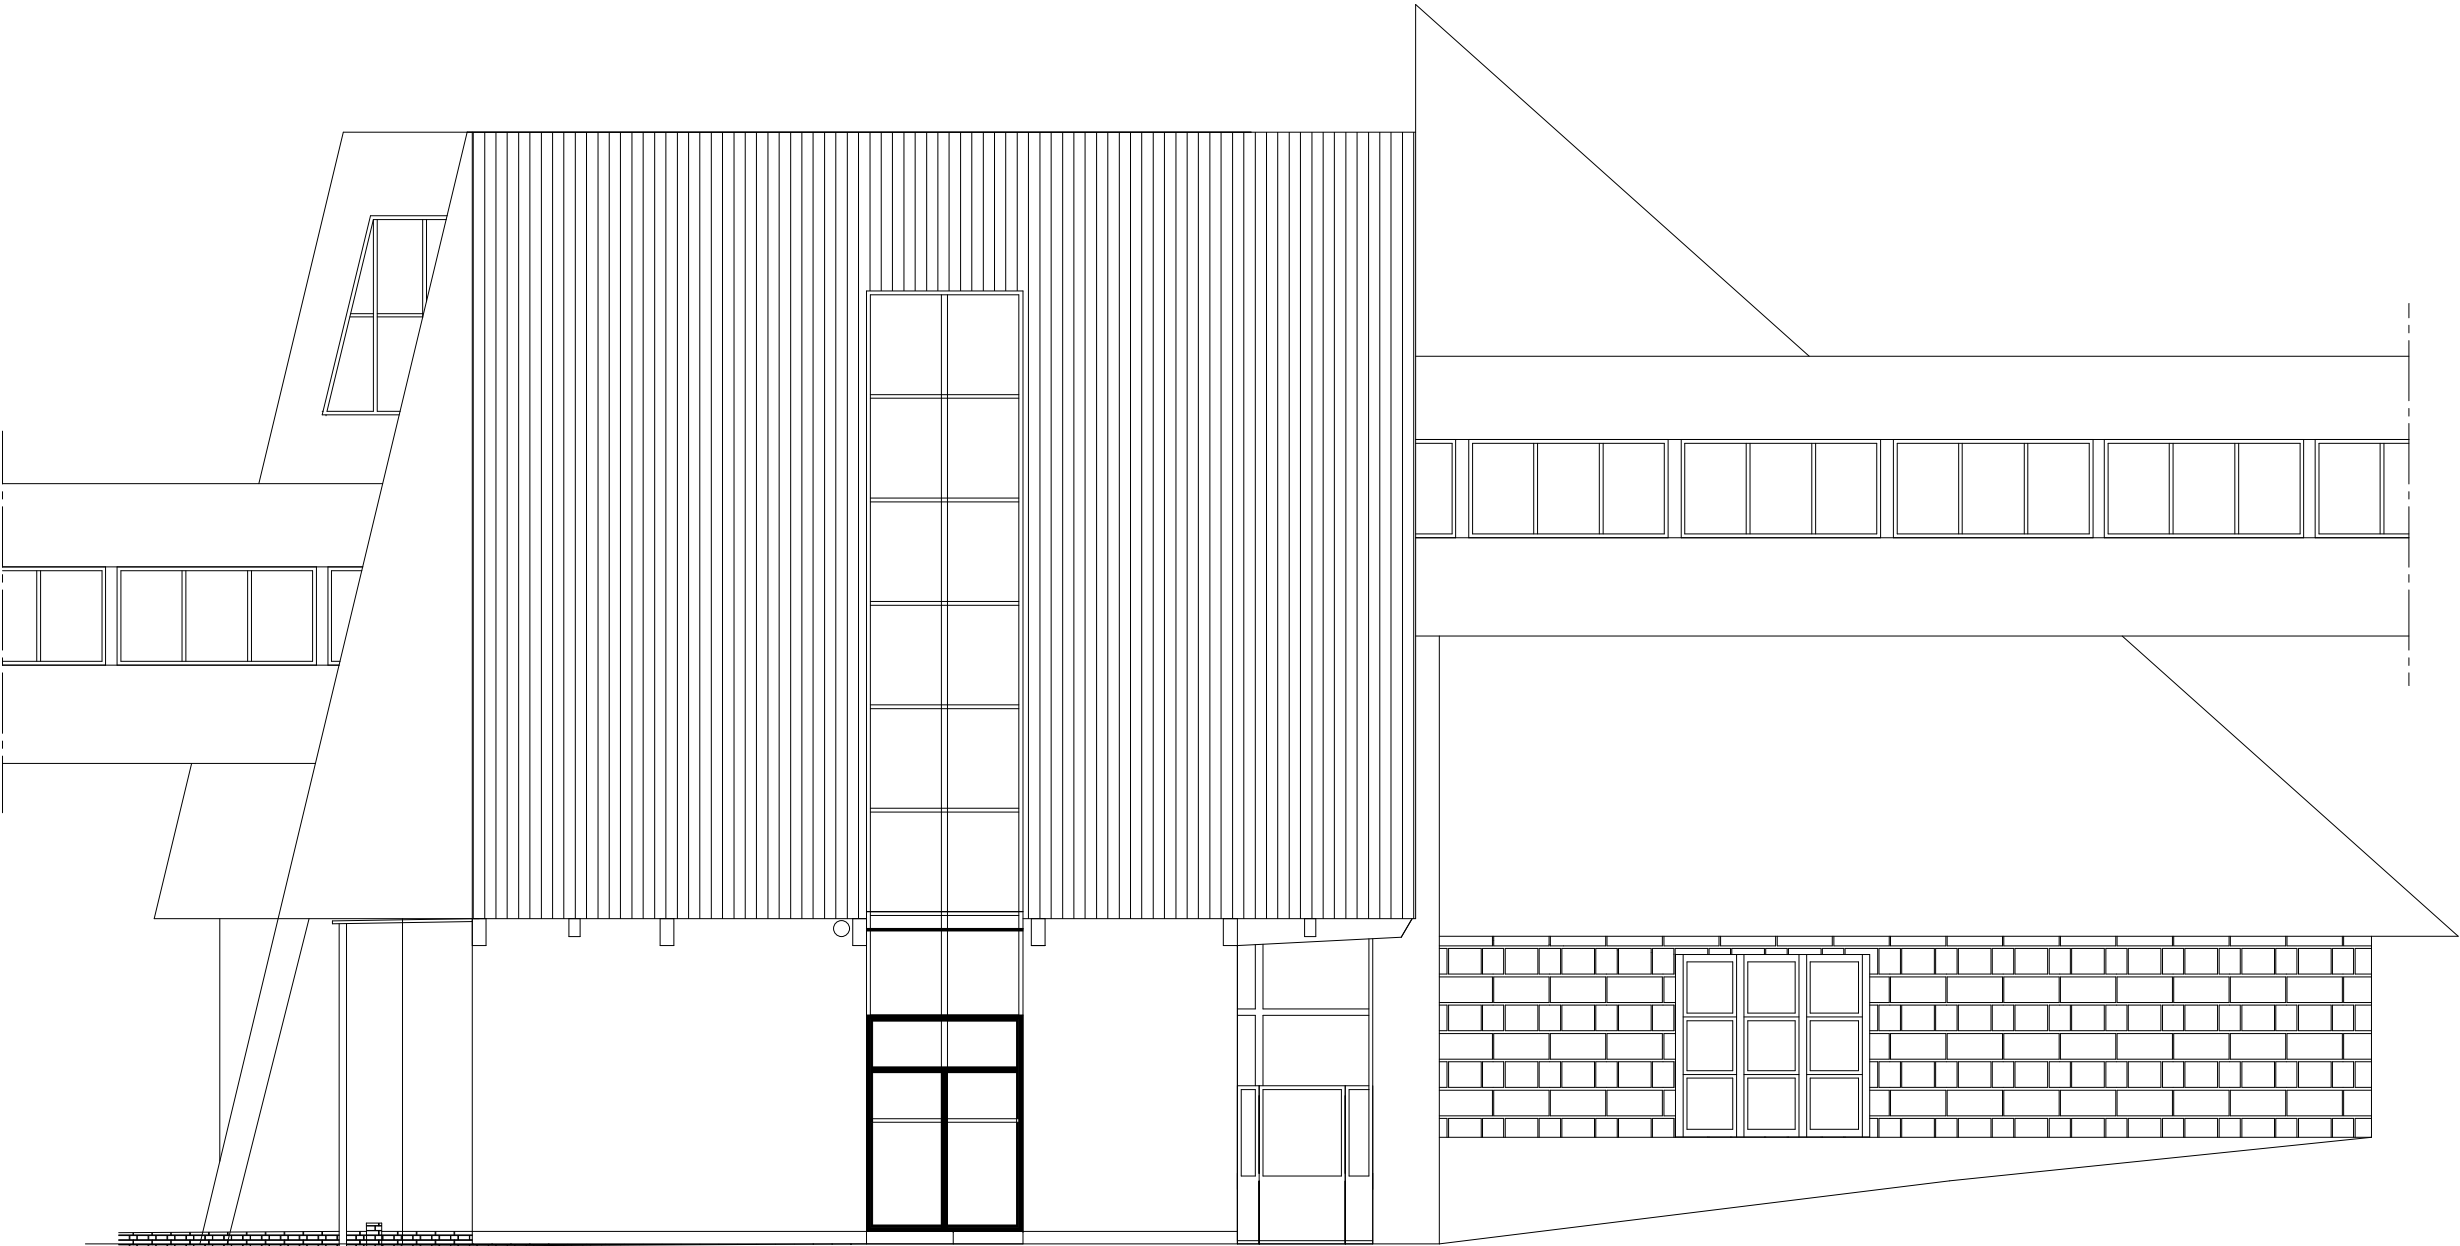

PROJEKT-KONSTRUKCJA-NAZDÓR KAMILA CUDO		31-589 Kraków ul. Sołtysowska 12H/2		
Temat opracowania:	AKTUALIZACJA INWENTARYZACJI ARCHITEKTONICZNO-BUDOWLANEJ BUDYNKÓW SĄDU REJONOWEGO W ZAKOPANEM			
Adres:	UL. GIMNAZJALNA 13 34-500 ZAKOPANE			
Treść rysunku:	ELEWACJA POŁUDNIOWO-ZACHODNIA - SEGMENT B			
Autor opracowania: KAMILA CUDO Sprawdzający: MGR INŻ. JAN JASICA NR UPR: MAP/0269/POOK/08		Skala:	1:100	
		Data:	09.2023	
		Branża:		Nr rys.
		ARCHITEKTURA		21