


Skala 1:50

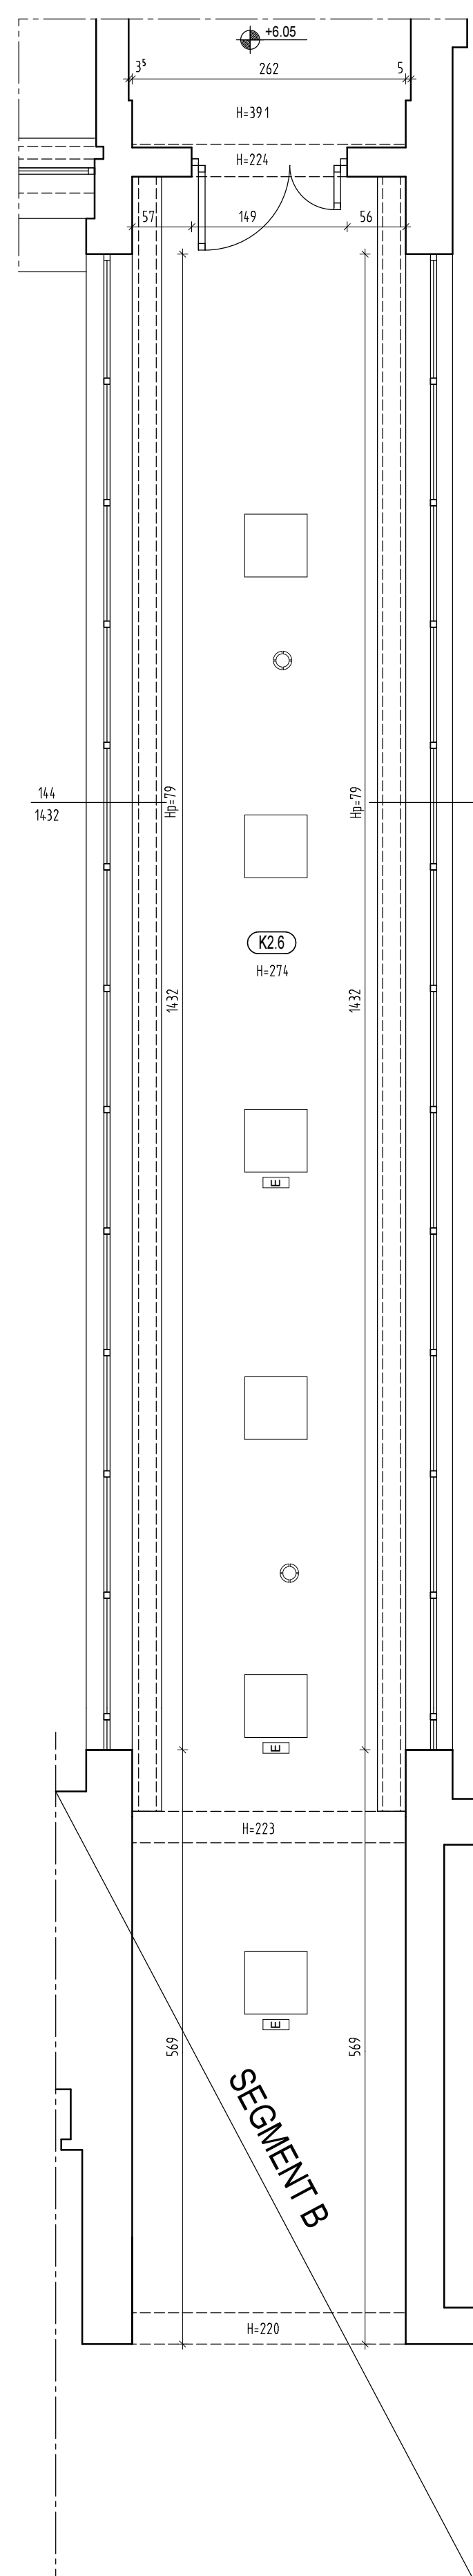

Skala 1:50



PROJEKT-KONSTRUKCJA-NAZDÓR KAMILA CUDO		31-589 Kraków ul. Sołtykowska 12H/2	
Temat opracowania:	AKTUALIZACJA INWENTARYZACJI ARCHITEKTONICZNO-BUDOWLANEJ BUDYNKÓW W SĄDU REJONOWEGO W ZAKOPANEM		
Adres:	UL. GIMNAZJALNA 13 34-500 ZAKOPANE		
Treść rysunku:	RZUT II PIĘTRA - SEGMENT C		
Autor opracowania: KAMILA CUDO	Skala:		1:50
	Data:		09.2023
	Sprawdzający:		Nr rys.
MGR INŻ. JAN JASIKA NR UPR: MAP/0269/POOK/08		ARCHITEKTURA	
		25	