


Skala 1:50

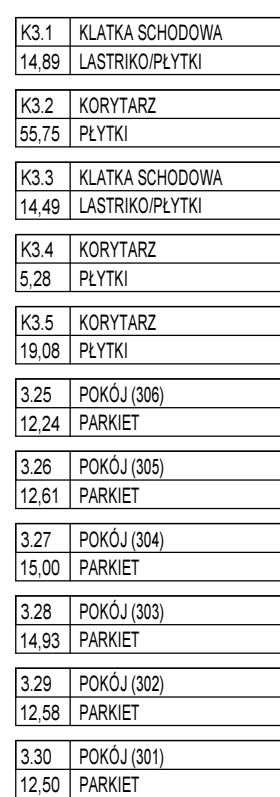

3.1	PRZEDPOKÓJ (318)
3.64	PLYTY
3.2	POKÓJ (318)
9.84	PARKIET
3.3	ŁAZIENKA (318)
2.68	PLYTY
3.4	PRZEDPOKÓJ (318)
1.77	PLYTY
3.5	POKÓJ (318)
10.03	PARKIET
3.6	ŁAZIENKA (318)
2.48	PLYTY
3.7	PRZEDSIÓDEK (317)
2.64	PLYTY
3.8	POKÓJ (311)
17.44	PARKIET
3.9	ŁAZIENKA (311)
8.93	PLYTY
3.10	POKÓJ (311)
12.20	PARKIET
3.11	MAGAZYN POŚCIELI
7.33	PLYTY

3.12	POKOJ (310)
17.22	PARKIET
3.13	ŁAZIENKA (310)
3.36	PLYTKI

3.14	POKOJ (309)
12.04	PARKIET
3.15	ŁAZIENKA (309)
3.40	PLYTKI

3.16	POKOJ (308)
12.03	PARKIET
3.17	ŁAZIENKA (308)
3.39	PLYTKI

NAZWA POMIESZCZENIA	POW. [m ²]
POKÓJ NR 318	
RAZEM	16,16

NAZWA POMIESZCZENIA	POW. [m ²]
POKÓJ NR 319	
RAZEM	14,28

NAZWA POMIESZCZENIA	POW. [m ²]
POKÓJ NR 311	
RAZEM	38,57

NAZWA POMIESZCZENIA	POW. [m ²]
POKÓJ NR 310	
RAZEM	20,58

NAZWA POMIESZCZENIA	POW. [m ²]
POKÓJ NR 309	
RAZEM	15,44

NAZWA POMIESZCZENIA	POW. [m ²]
POKÓJ NR 308	
RAZEM	15,42

3.18	POKÓJ (307)
17.95	PARKIET
3.19	ŁAZIENKA (307)
3.39	PLYTKI

3,20	POKÓJ (323)
10,61	PARKIET
3,21	ŁAZIENKA (323)
4,47	PLYTKI

3.22	POKÓJ (321)
9.98	PIARDET
3.23	ŁAZIENKA (321)
5.18	PLYTKI

3.24	KUCHNIA (320)
10.09	PLYTKI

NAZWA POMIESZCZENIA	POW. [m ²]
POKÓJ NR 307	
RAZEM	20,97

NAZWA POMIESZCZENIA	POW. [m ²]
POKÓJ NR 323	
RAZEM	15,08

NAZWA POMIESZCZENIA	POW. [m ²]
POKÓJ NR 321	
RAZEM	15,16