


PRZEKRÓJ C - C

Skala 1:100

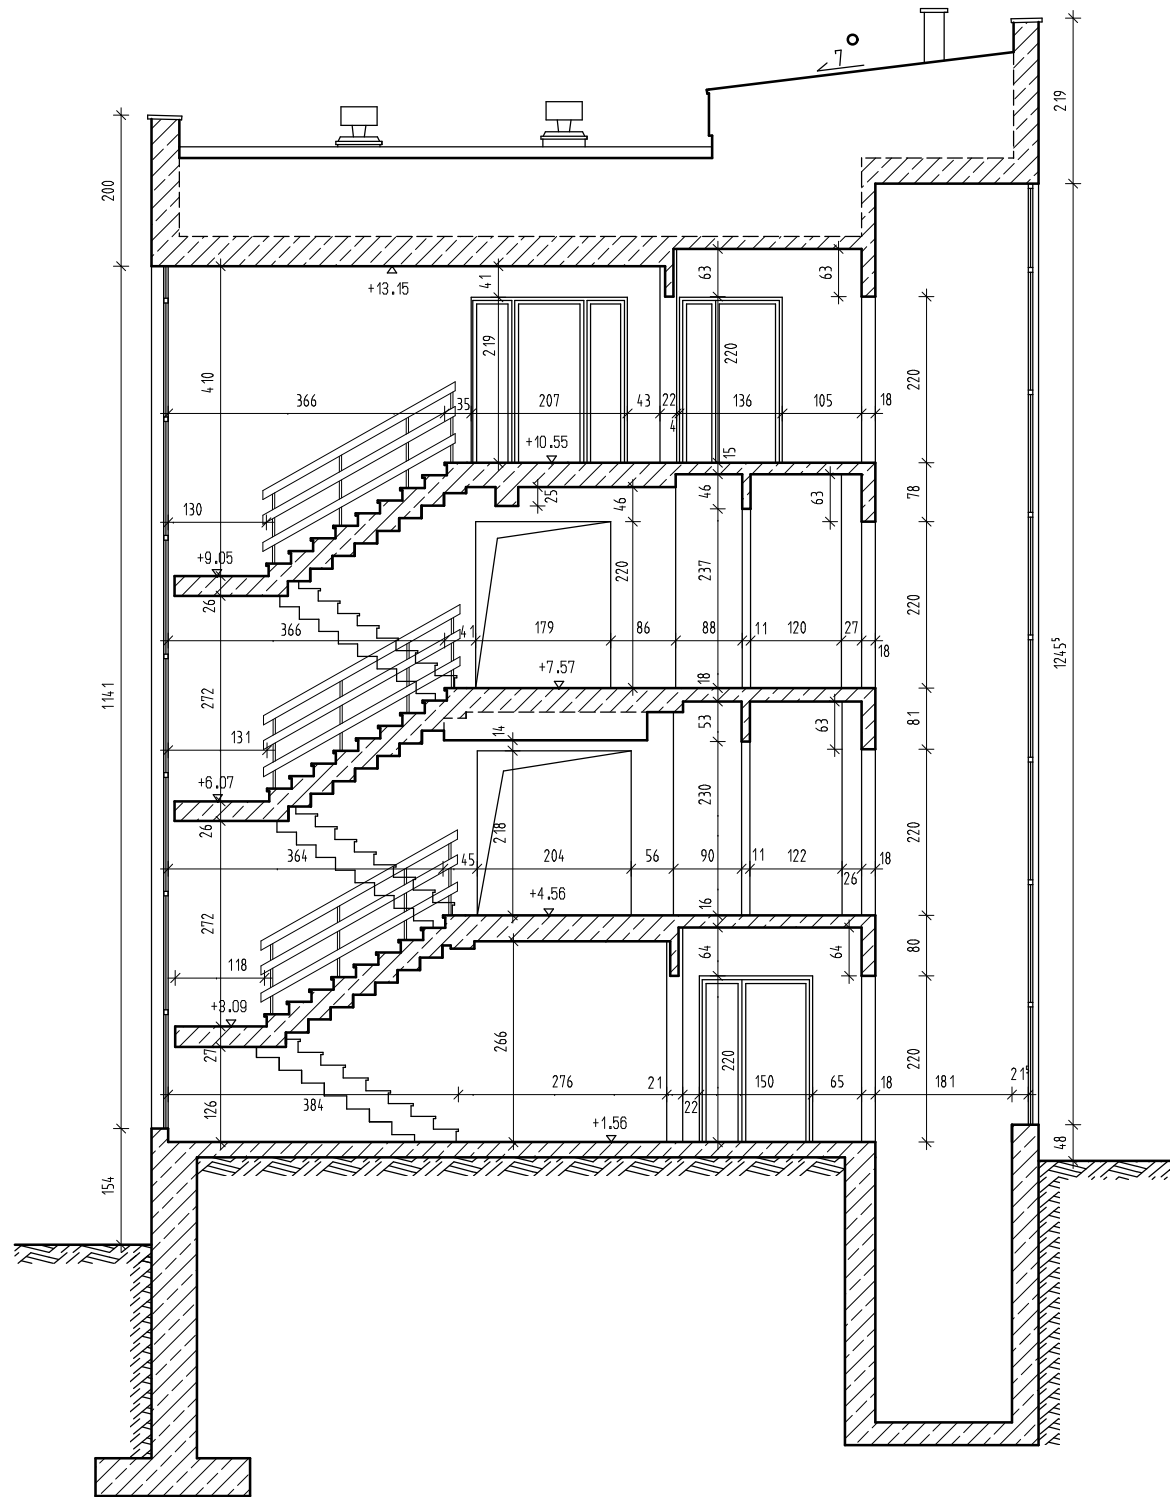

PROJEKT-KONSTRUKCJA-NAZDÓR KAMILA CUDO		31-589 Kraków ul. Sołtysowska 12H/2	
Temat opracowania:		AKTUALIZACJA INWENTARYZACJI ARCHITEKTONICZNO-BUDOWLANEJ BUDYNKÓW SĄDU REJONOWEGO W ZAKOPANEM	
Adres:		UL. GIMNAZJALNA 13 34-500 ZAKOPANE	
Treść rysunku:		PRZEKRÓJ C-C - SEGMENT C	
Autor opracowania: KAMILA CUDO Sprawdzający: MGR INŻ. JAN JASICA NR UPR: MAP/0269/P0OK/08		Skala:	1:100
		Data:	09.2023
		Branża:	Nr rys.
		ARCHITEKTURA	28