


ELEWACJA PÓŁNOCNO-WSCHODNIA

Skala 1:00

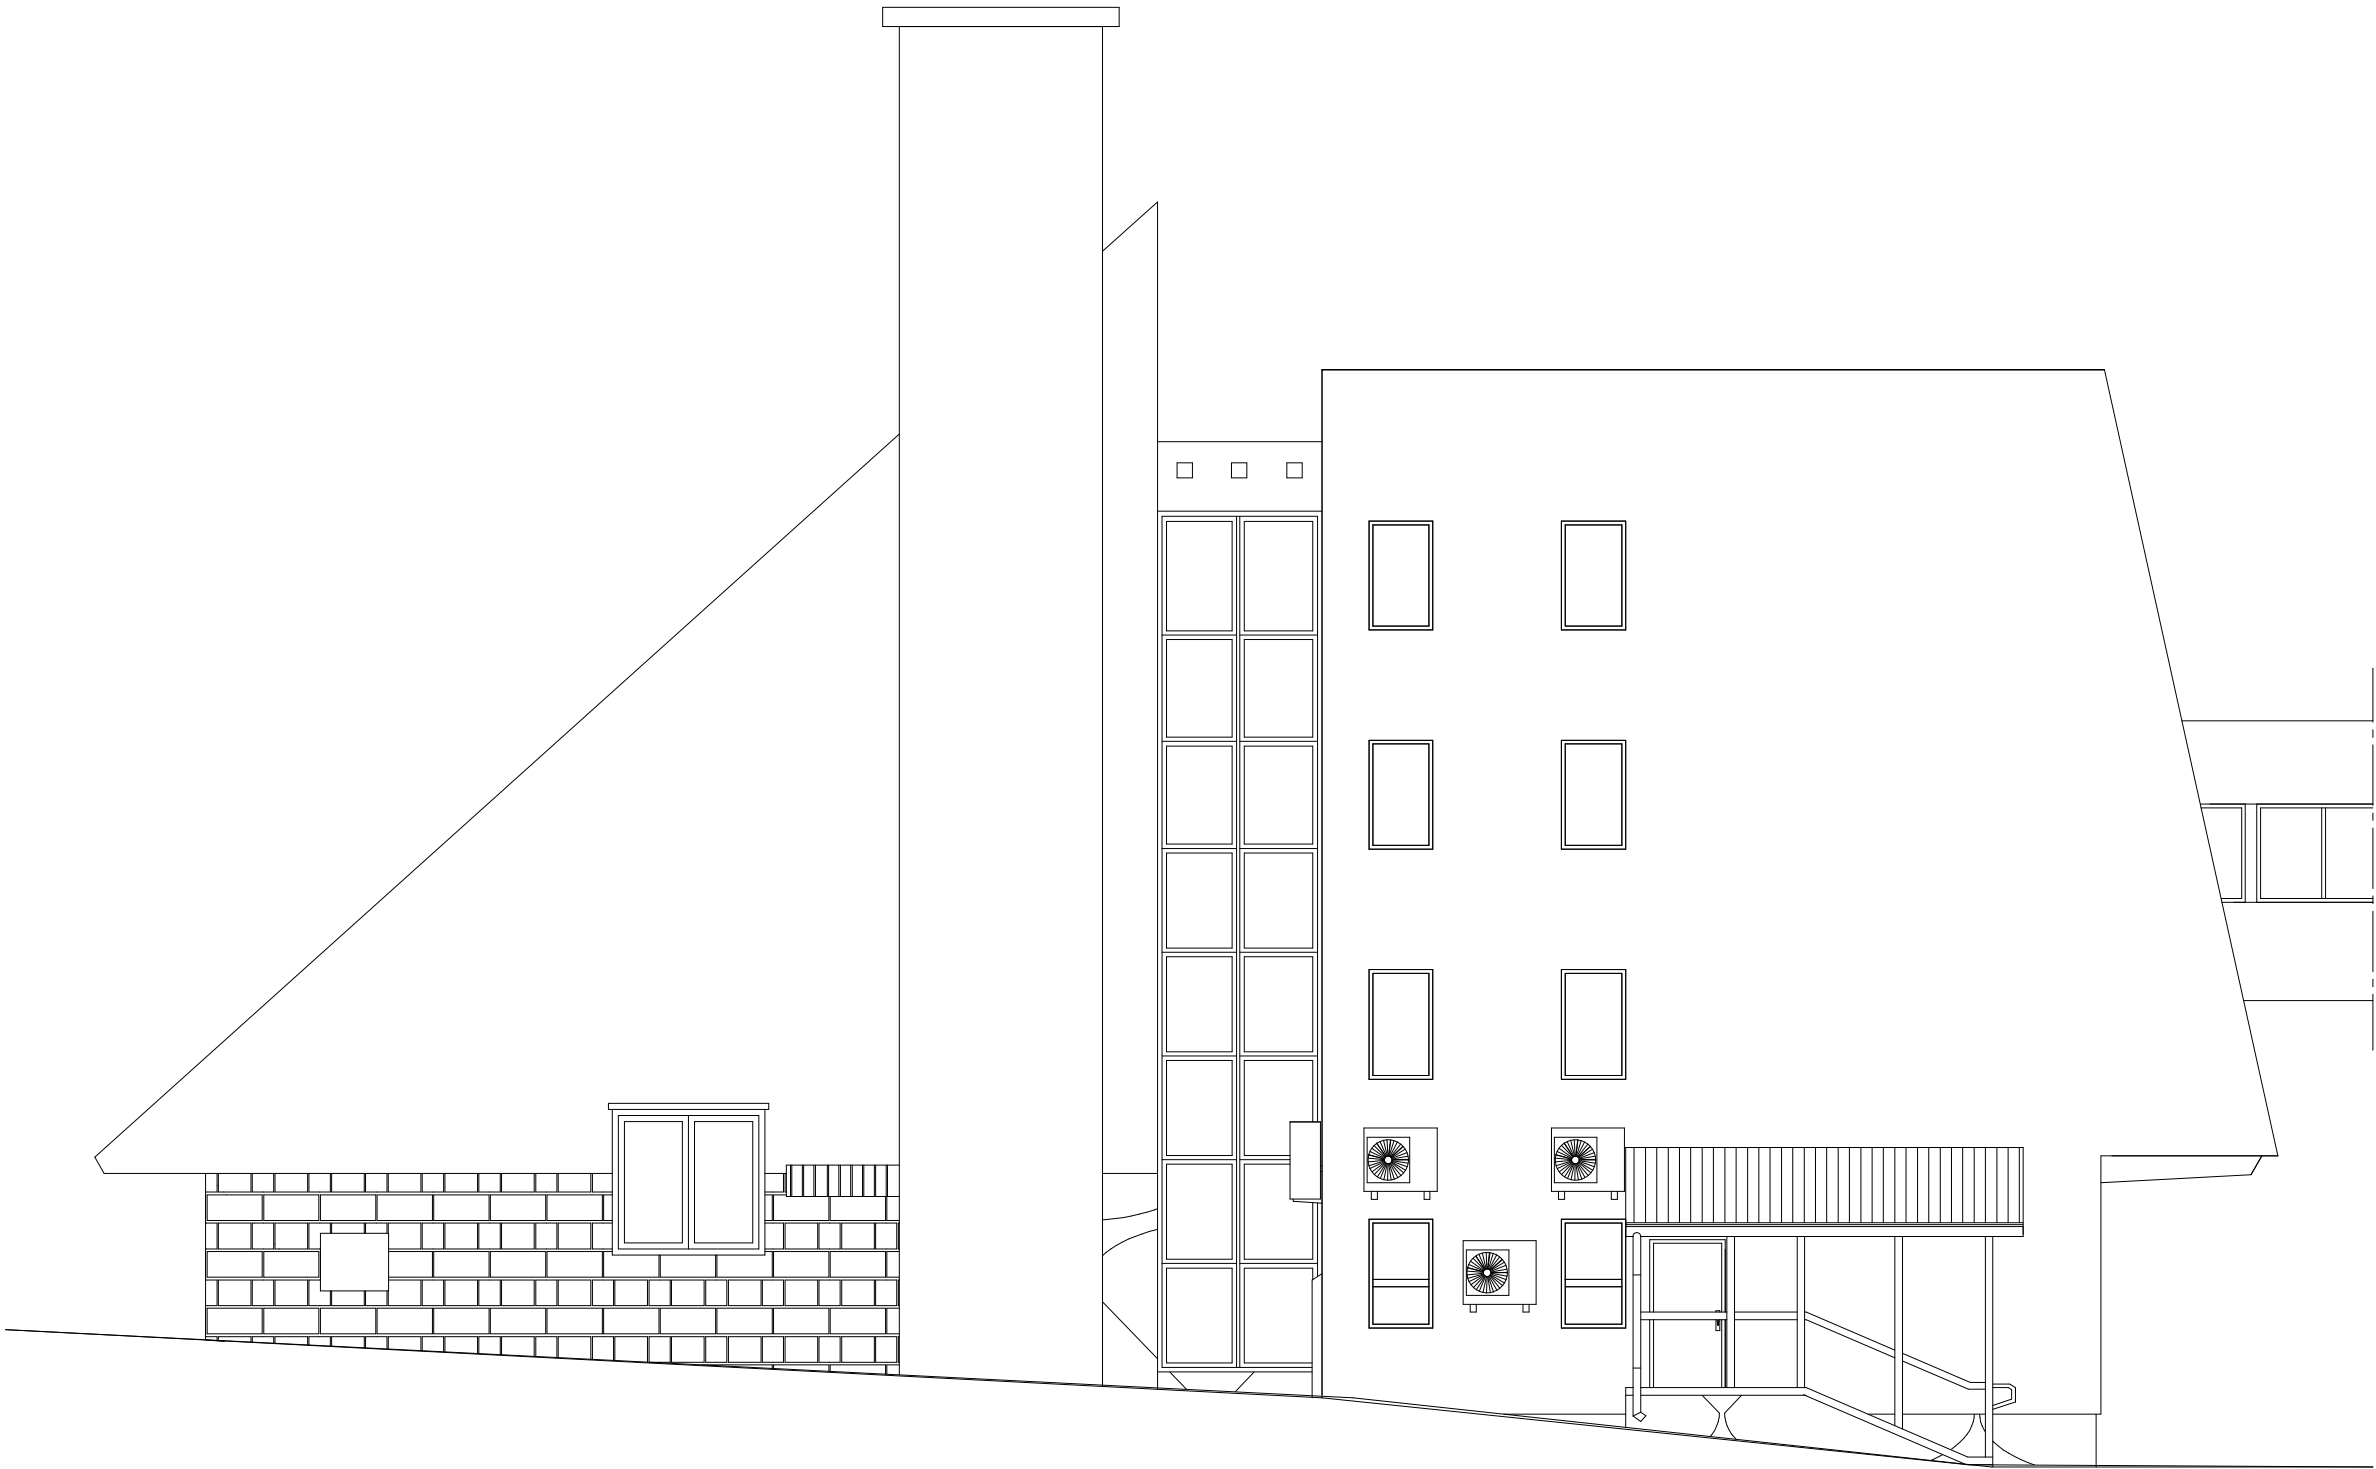

PROJEKT-KONSTRUKCJA-NAZDÓR KAMILA CUDO		31-589 Kraków ul. Sołtysowska 12H/2		
Temat opracowania:	AKTUALIZACJA INWENTARYZACJI ARCHITEKTONICZNO-BUDOWLANEJ BUDYNKÓW SĄDU REJONOWEGO W ZAKOPANEM			
Adres:	UL. GIMNAZJALNA 13 34-500 ZAKOPANE			
Treść rysunku:	ELEWACJA PÓŁNOCNO-WSCHODNIA - SEGMENT C			
Autor opracowania: KAMILA CUDO		Skala:	1:100	
		Data:	09.2023	
Sprawdzający: MGR INŻ. JAN JASIĆ NR UPR: MAP/0269/POOK/08		Branża:		Nr rys.
		ARCHITEKTURA		29