


PRZEKRÓJ PIONOWY
PROJEKT
skala 1:50

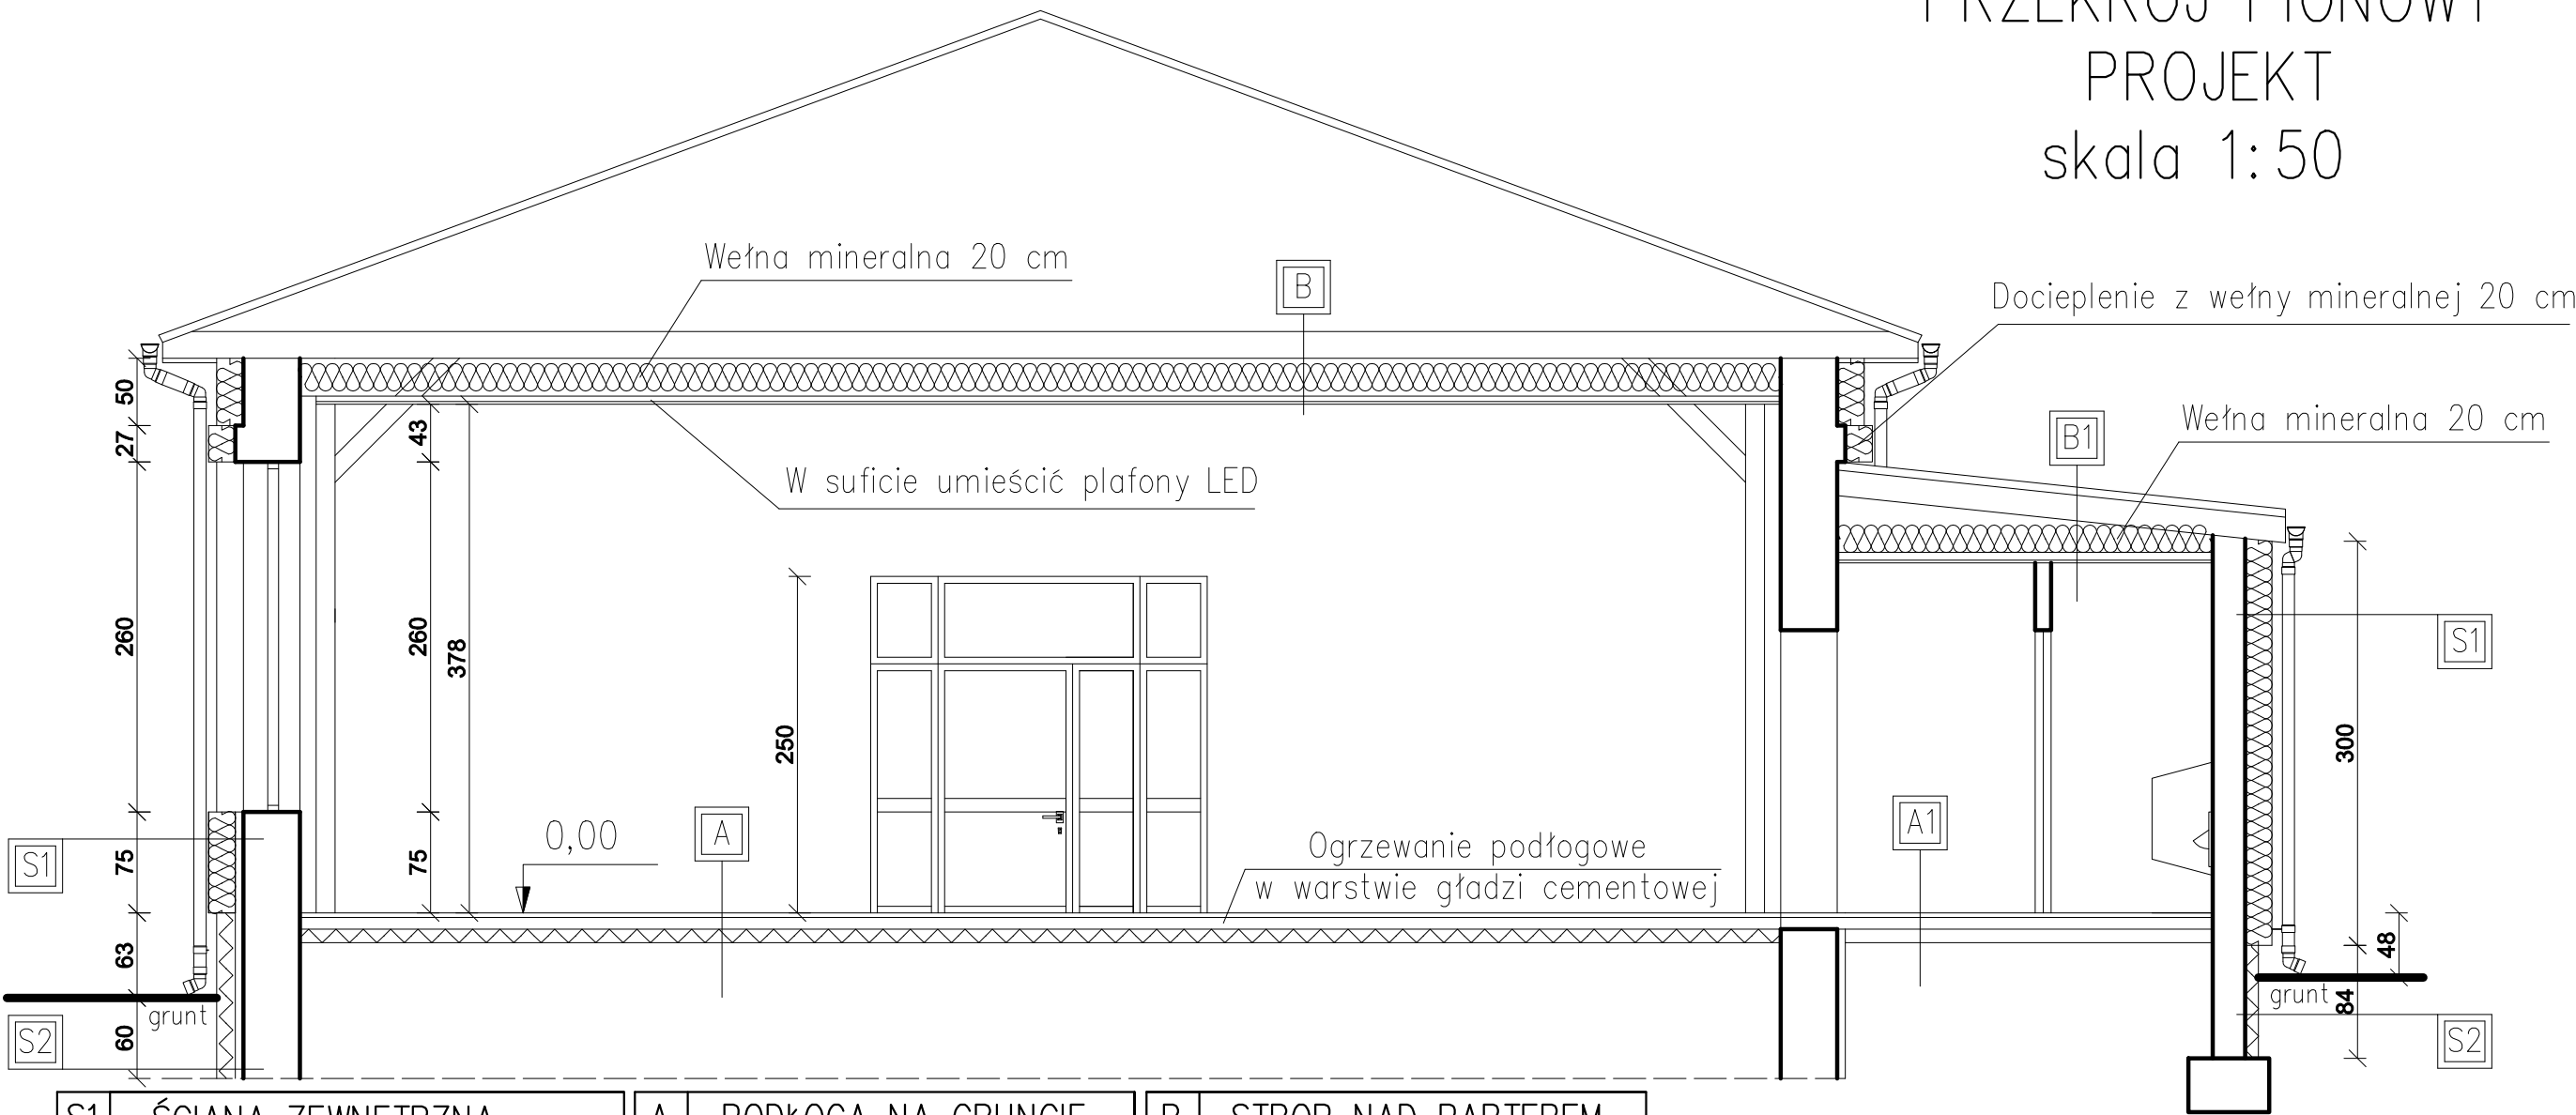

S1	ŚCIANA ZEWNĘTRZNA
ściana murowana istniejąca	420 mm
izolacja z wełny mineralnej	200 mm
siatka z włókna szklanego (wtopiona)	
grunt	200 mm
tynk strukt. gr. 1,5mm	1,5 mm

S2	ŚCIANA ZEWNĘTRZNA
ściana fundament. istniejąca	
warstwa wyrównawcza i naprawa ubytków istn. ścian fundament.	
hydroizolacja 2x z masy uszczel. KMB	
izolacja z XPS 100	100 mm
folia kubełkowa	1,5 mm

A	PODŁOGA NA GRUNCIE
gres	20 mm
gładź cementowa	80 mm
folia aluminiowa c.o.	
styrodur	80 mm
folia PE	0,20 mm
podkład betonowy	100 mm
zasyпка piaskowa	200 mm
grunt rodzimy	

A1	PODŁOGA NA GRUNCIE
gres	20 mm
gładź cementowa	80 mm
folia aluminiowa c.o.	
styrodur	80 mm
folia PE	0,20 mm
podkład betonowy	100 mm
zasyпка piaskowa	200 mm
grunt rodzimy	

B	STROP NAD PARTEREM
wiazar dachowy	
sufit właściwy	20 cm
wełna mineralna	200 mm
folia PE – paroizolacja	
sufit podwieszany – istniejący	12,5 mm

B1	STROP NAD PARTEREM
blacha trapez na łątach 40x60	90 mm
folia dachowa	
wełna mineralna	200 mm
krokwie 7x20mm co 70cm	200 mm
folia PE – paroizolacja	
płyta g-k na ruszcie stalowym	62,5 mm

UWAGA:
sufit podwieszany (przekrój B) – istniejący przewidziany do demontażu i ponownego montażu po wykonaniu izolacji termicznej z wełny

BIURO OBSŁUGI INWESTYCJI BUDOWLANYCH JAKUB CELBAN ul. KUSOCIŃSKIEGO 2EB/1, 84–300 ŁĘBORK			
INWESTYCJA/LOKALIZACJA: Poprawa Efektywności Energetycznej Budynku Świetlicy Wiejskiej dz.nr 221402_2.0013.256, 221402_2.0013.257 Kłęcino		NUMER RYSUNKU: A02	
INWESTOR: GMINA GŁÓWCZYCE ul.KOŚCIUSZKI 5, 76–220 GŁÓWCZYCE		BRANŻA: ARCHITEKTURA	
PROJEKTANT W SPECJALNOŚCI ARCHITEKTONICZNEJ: mgr inż. Jarosław Celban BK.IIF.7342/1343/98		PODPIS:	
TYTUŁ RYSUNKU: Przekrój Pionowy–Projekt		SKALA: 1:50	DATA: 03.2026
		STR:	