


ELEWACJA POŁUDNIOWA
INWENTARYZACJA
skala 1:50

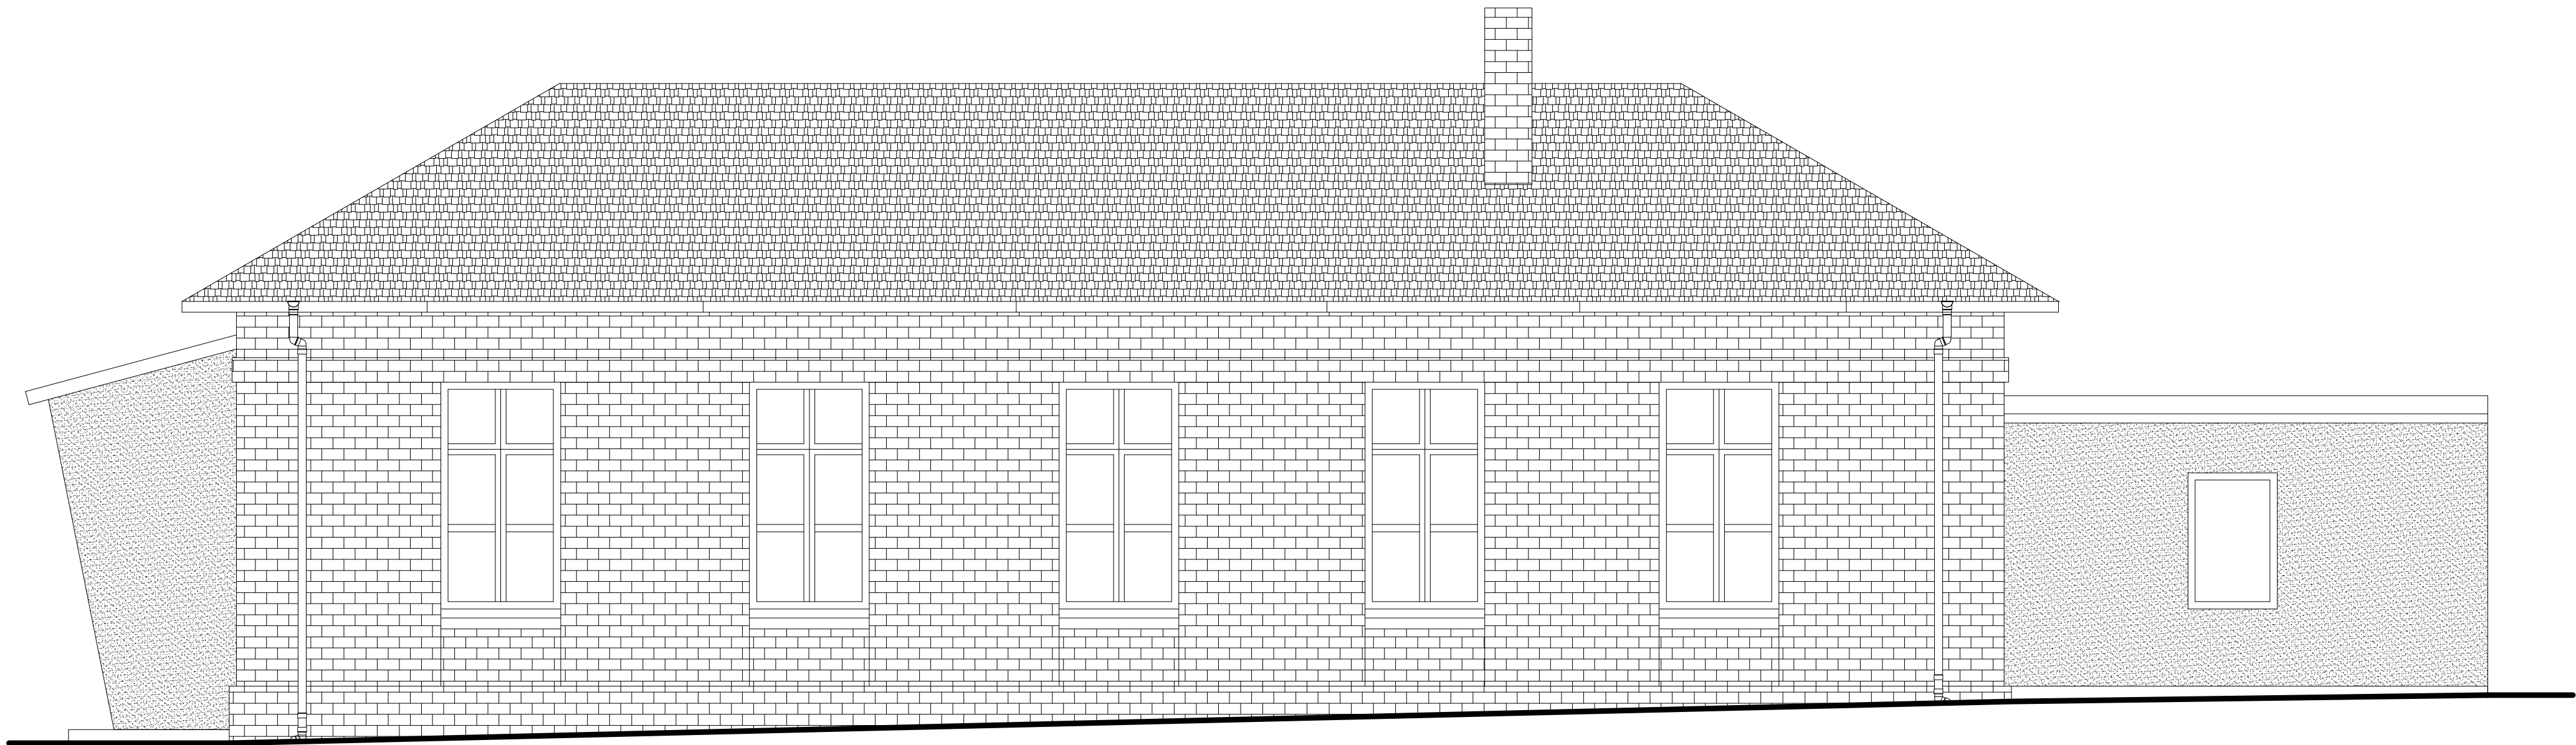

BIURO OBSŁUGI INWESTYCJI BUDOWLANYCH JAKUB CELBAN ul. KUSOCIŃSKIEGO 2EB/1, 84–300 ŁĘBORK			
INWESTYCJA/LOKALIZACJA: Poprawa Efektywności Energetycznej Budynku Świetlicy Wiejskiej dz.nr 221402_2.0013.256, 221402_2.0013.257 Kłęcino		NUMER RYSUNKU: 103	
INWESTOR: GMINA GŁÓWCZYCE ul.KOŚCIUSZKI 5, 76–220 GŁÓWCZYCE		BRANŻA: ARCHITEKTURA	
PROJEKTANT W SPECJALNOŚCI ARCHITEKTONICZNEJ: mgr inż. Jarosław Celban BK.IIF.7342/1343/98		PODPIS:	
TYTUŁ RYSUNKU: Elewacja Południowa–Inwentaryzacja		SKALA: 1:50	DATA: 03.2026
		STR:	