


ELEWACJA PÓŁNOCNA
INWENTARYZACJA
skala 1:50

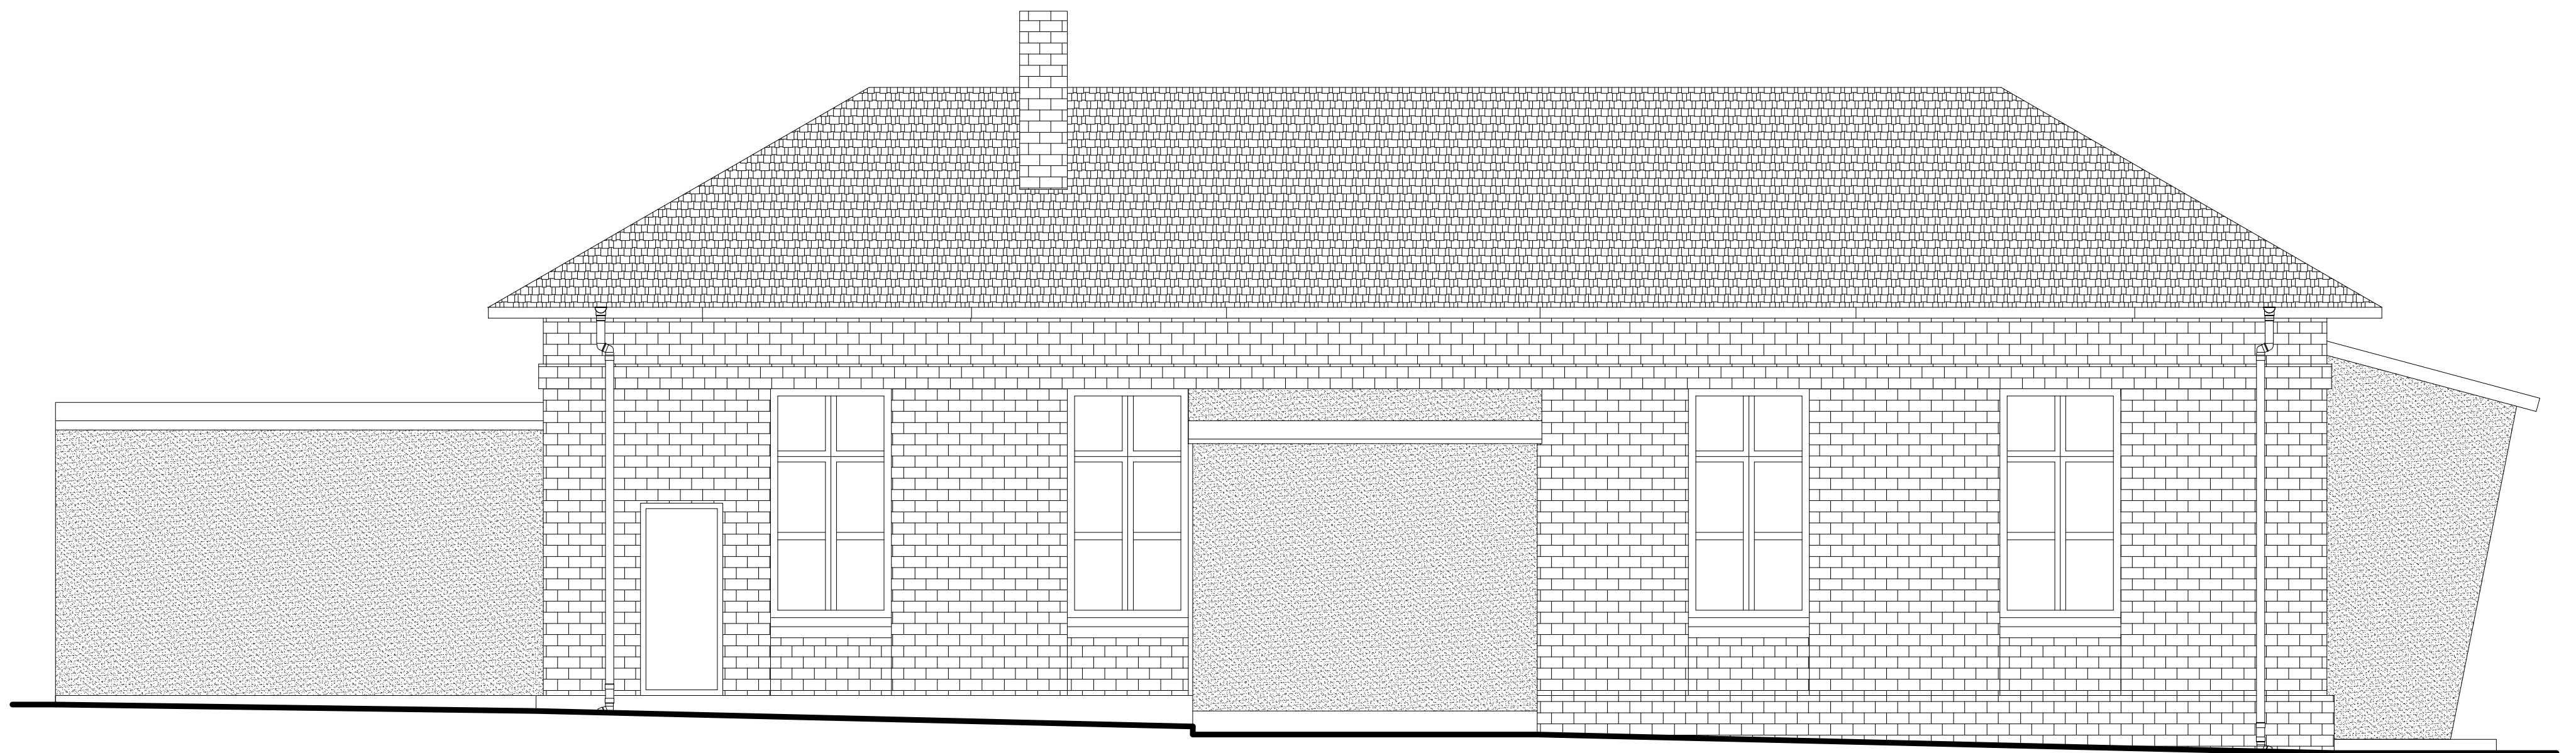

BIURO OBSŁUGI INWESTYCJI BUDOWLANYCH
JAKUB CELBAN
ul. KUSOCIŃSKIEGO 2EB/1, 84-300 ŁĘBORK

INWESTYCJA/LOKALIZACJA:
Poprawa Efektywności Energetycznej Budynku Świetlicy Wiejskiej
dz.nr 221402_2.0013.256, 221402_2.0013.257 Kłęcino

NUMER RYSUNKU:
104

INWESTOR:
GMINA GŁÓWCZYCE
ul.KOŚCIUSZKI 5, 76-220 GŁÓWCZYCE

BRANŻA:
ARCHITEKTURA

PROJEKTANT W SPECJALNOŚCI ARCHITEKTONICZNEJ:
mgr inż. Jarosław Celban
BK.IIF.7342/1343/98

PODPIS:

TYTUŁ RYSUNKU:
Elewacja Północna-Inwentaryzacja

SKALA:
1:50

DATA:
03.2026

STR: