


PRZEKRÓJ PIONOWY
INWENTARYZACJA
skala 1:50

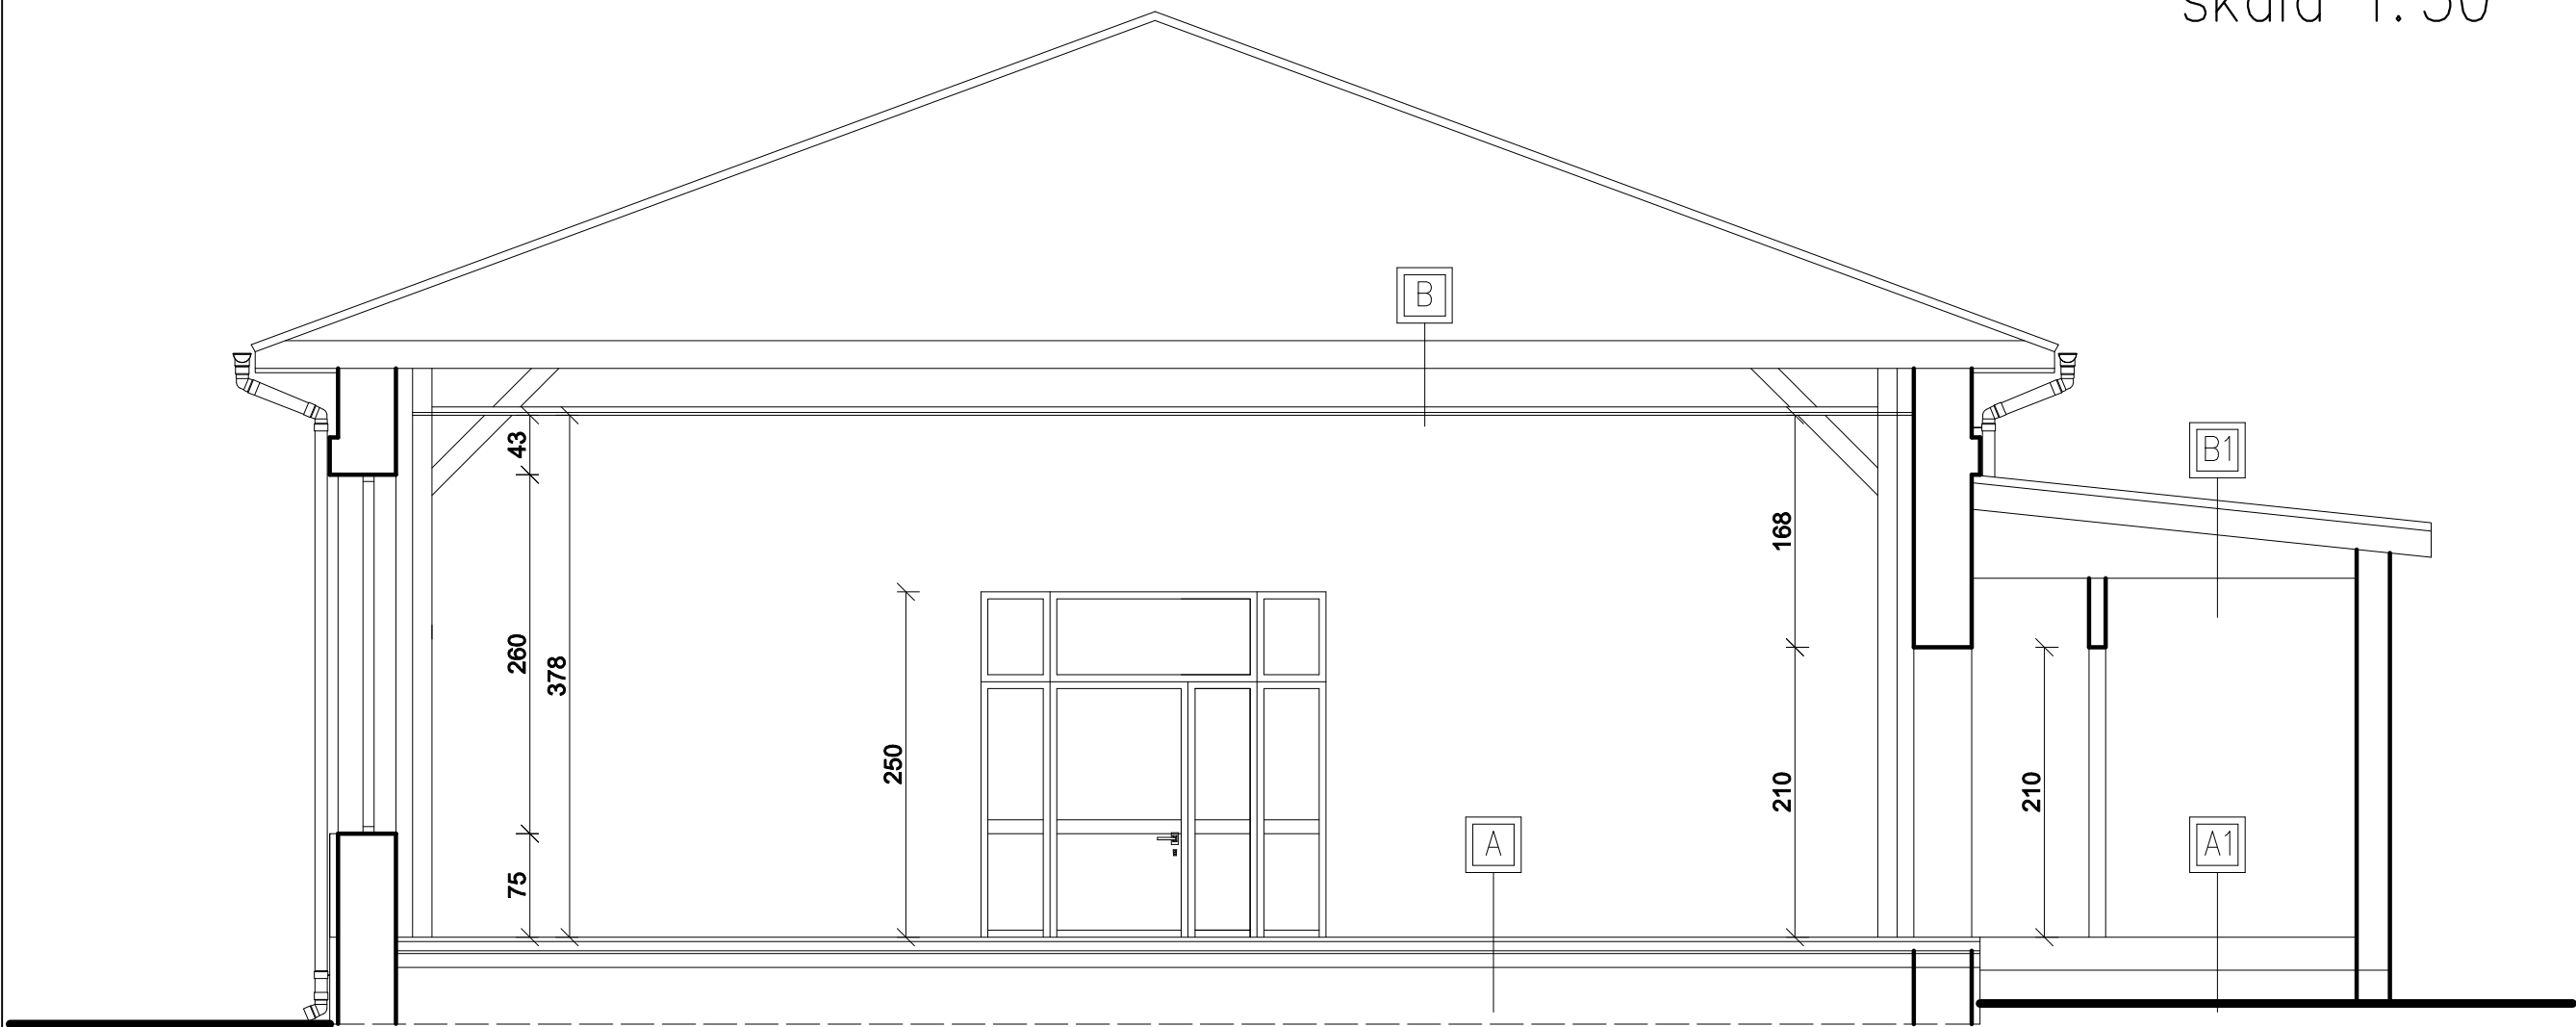

A	PODŁOGA NA GRUNCIE
Deski sosnowe na legarach	80 mm
folia izolacyjna	
podkład betonowy	100 mm
zasypka piaskowa	200 mm
grunt rodzimy	

A1	PODŁOGA NA GRUNCIE
Gres	20 mm
posadzka betonowa	60 mm
styropian	60 mm
folia PE	200 mm
podkład betonowy	60 mm
zasypka piaskowa	200 mm
grunt rodzimy	

B	STROP NAD PARTEREM
wiazar dachowy	
sufit właściwy	20 cm
pustka powietrzna	250 mm
sufit podwieszany – istniejący	12,5 mm

B1	STROP NAD PARTEREM
blacha trapez na łątach 40x60	90 mm
folia dachowa	
krokwie dachowe	160 mm
sufit G-K	12,5 mm

BIURO OBSŁUGI INWESTYCJI BUDOWLANYCH JAKUB CELBAN ul. KUSOCIŃSKIEGO 2EB/1, 84–300 LĘBORK			
INWESTYCJA/LOKALIZACJA: Poprawa Efektywności Energetycznej Budynku Świetlicy Wiejskiej dz.nr 221402_2.0013.256, 221402_2.0013.257 Klęcino		NUMER RYSUNKU: 102	
INWESTOR: GMINA GŁÓWCZYCE ul.KOŚCIUSZKI 5, 76–220 GŁÓWCZYCE		BRANŻA: ARCHITEKTURA	
PROJEKTANT W SPECJALNOŚCI ARCHITEKTONICZNEJ: mgr inż. Jarosław Celban BK.IIF.7342/1343/98		PODPIS:	
TYTUŁ RYSUNKU: Przekrój Pionowy–Inwentaryzacja	SKALA: 1: 50	DATA: 03.2026	STR: