


ROZDZIELNICA GŁÓWNA

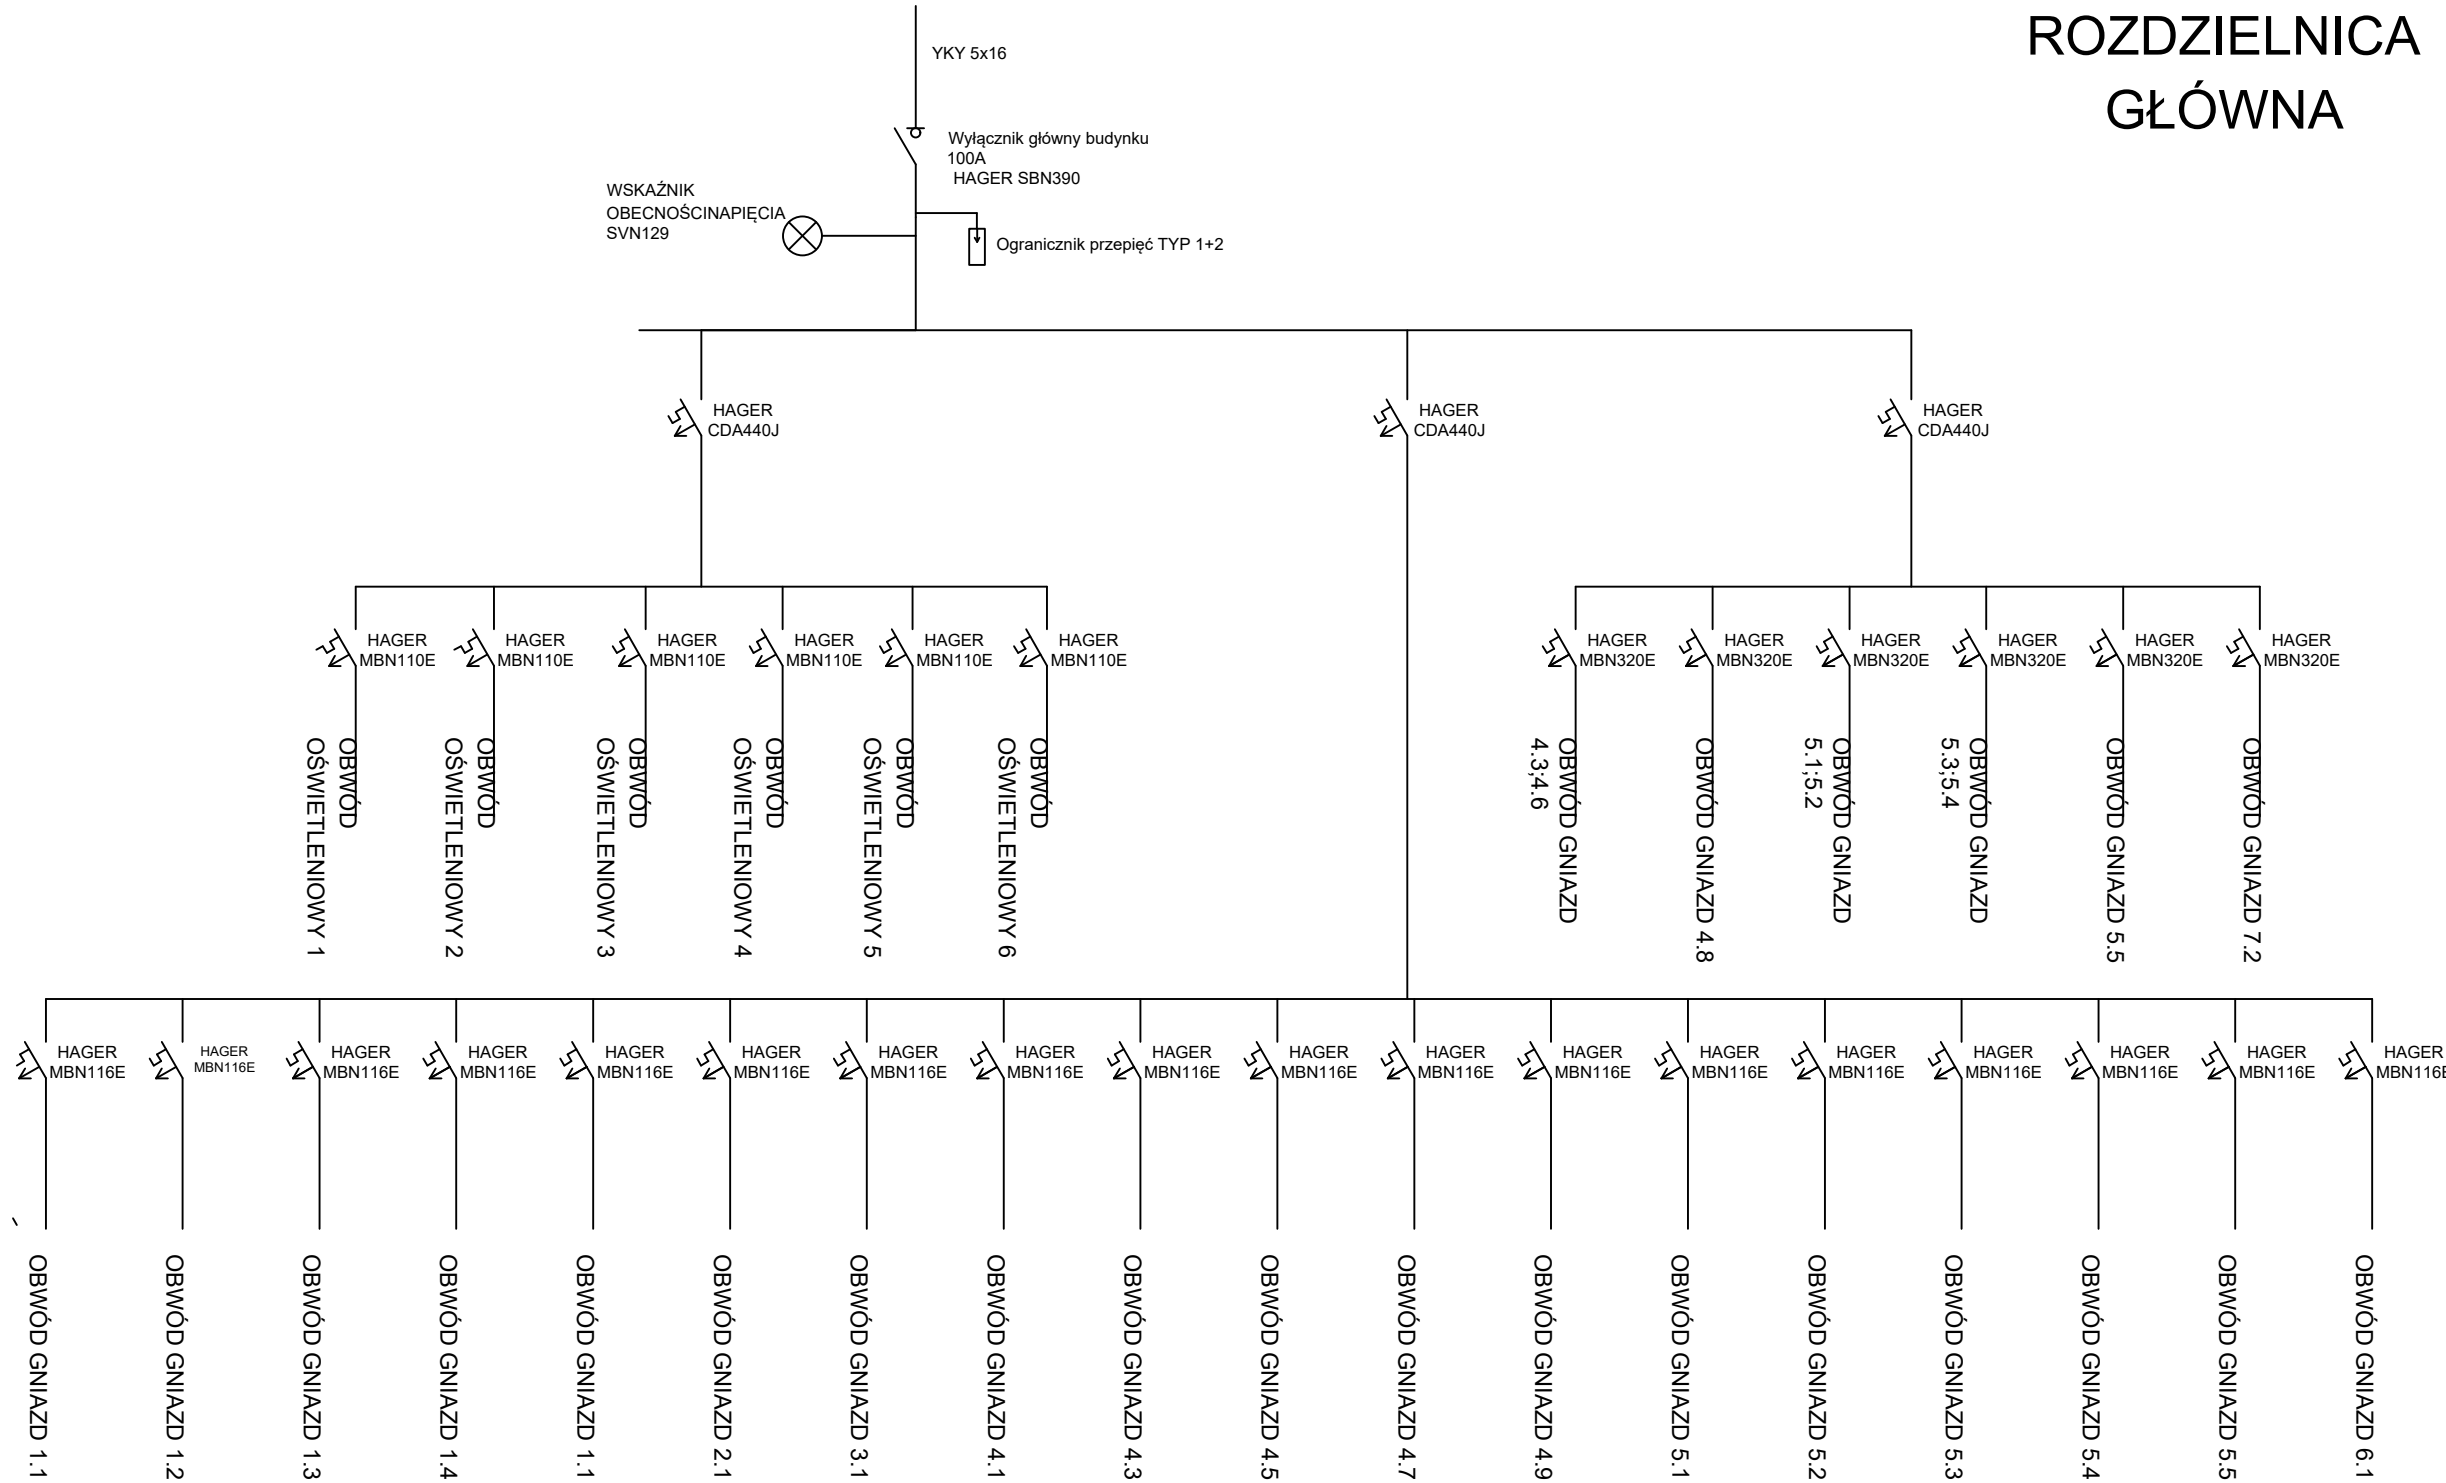

BIURO OBSŁUGI INWESTYCJI BUDOWLANYCH JAKUB CELBAN ul. KUSOCIŃSKIEGO 2EB/1, 84–300 LĘBORK			
INWESTYCJA/LOKALIZACJA: Poprawa Efektywności Energetycznej Budynku Świetlicy Wiejskiej dz.nr 221402_2.0013.256, 221402_2.0013.257 Kłęcino		NUMER RYSUNKU: E03	
INWESTOR: GMINA GŁÓWCZYCE ul.KOŚCIUSZKI 5, 76–220 GŁÓWCZYCE		BRANŻA: ELEKTRYKA	
PROJEKTANT W SPECJALNOŚCI ELEKTRYCZNEJ: inż. Krystyna Majewska POM/0150/P00E/06		PODPIS:	
TYTUŁ RYSUNKU: Instalacja elektryczna–rozdzielnica główna	SKALA:	DATA: 03.2024	STR: