




1

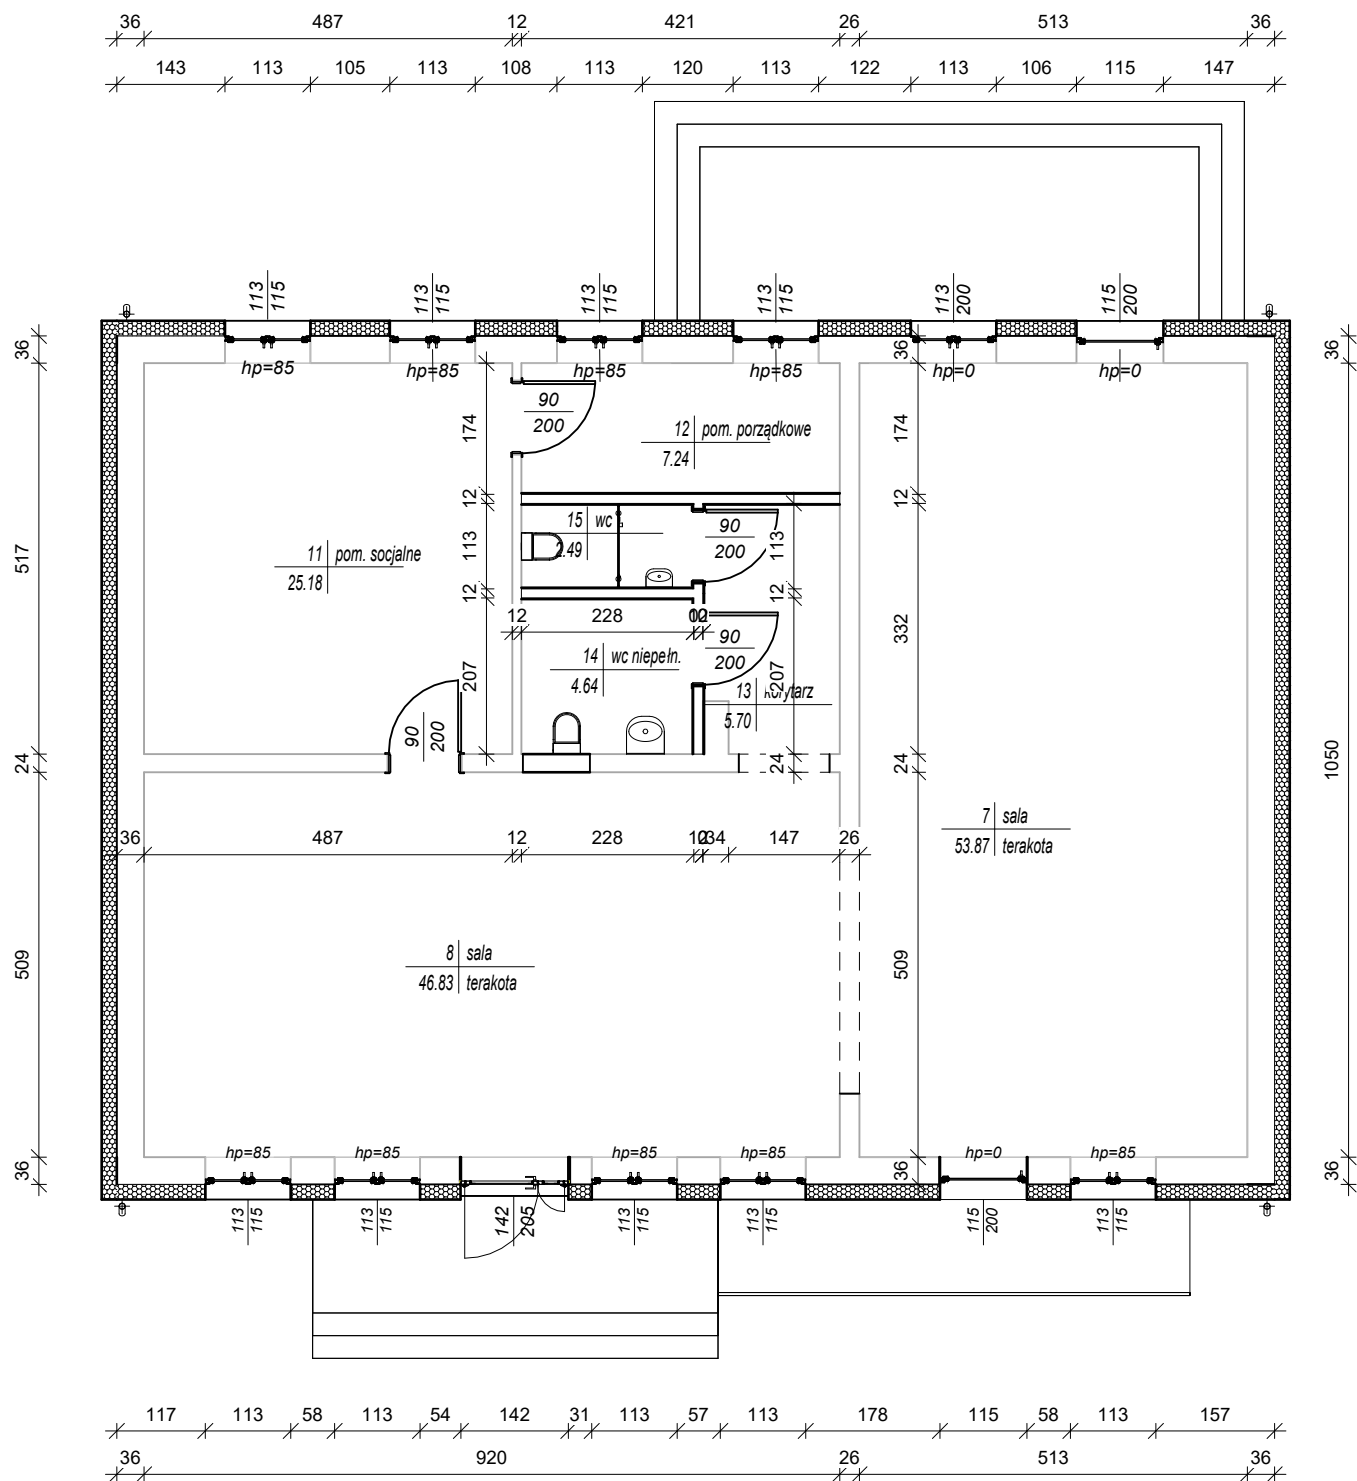


1 Elewacja południowa -
frontowa

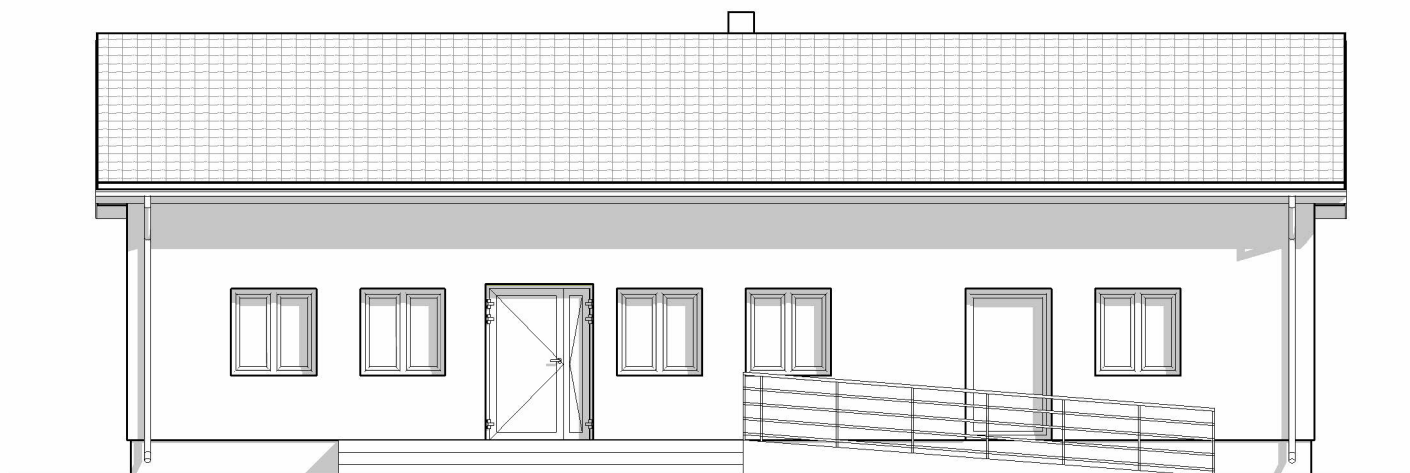


2 Elewacja północna

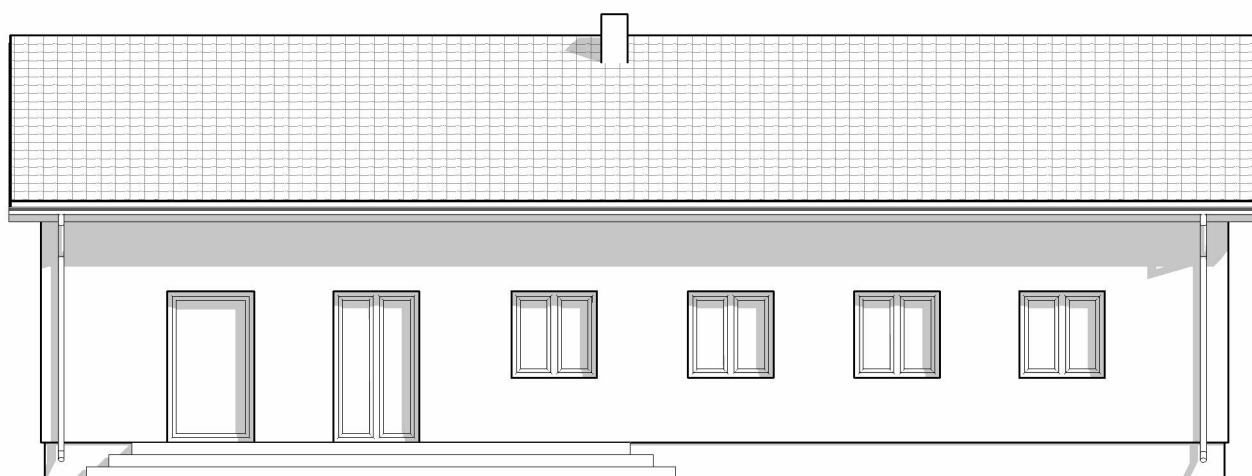


1 Elewacja wschodnia

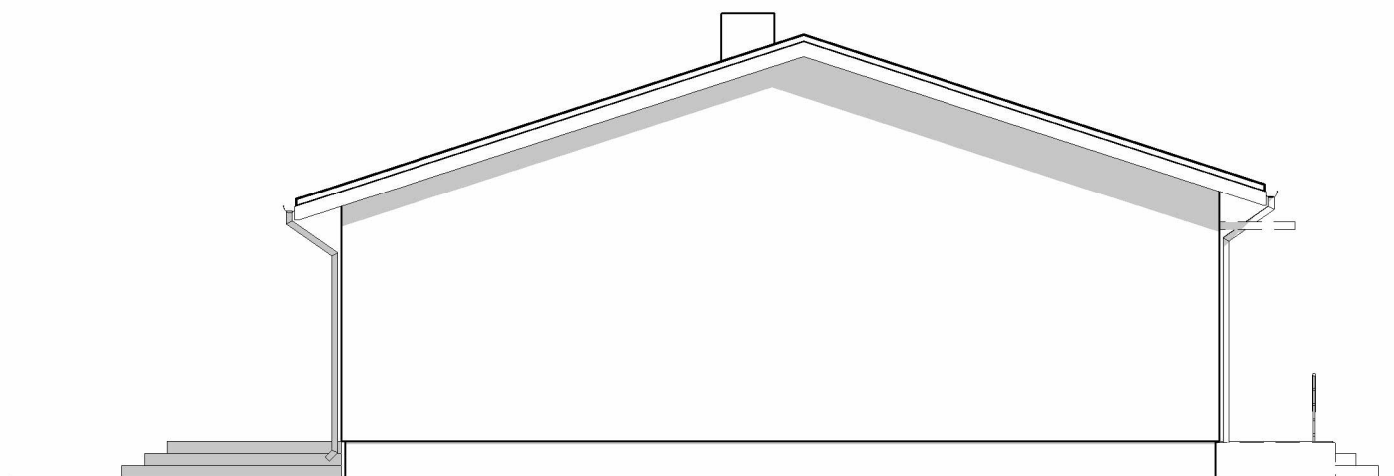


2 Elewacja zachodnia

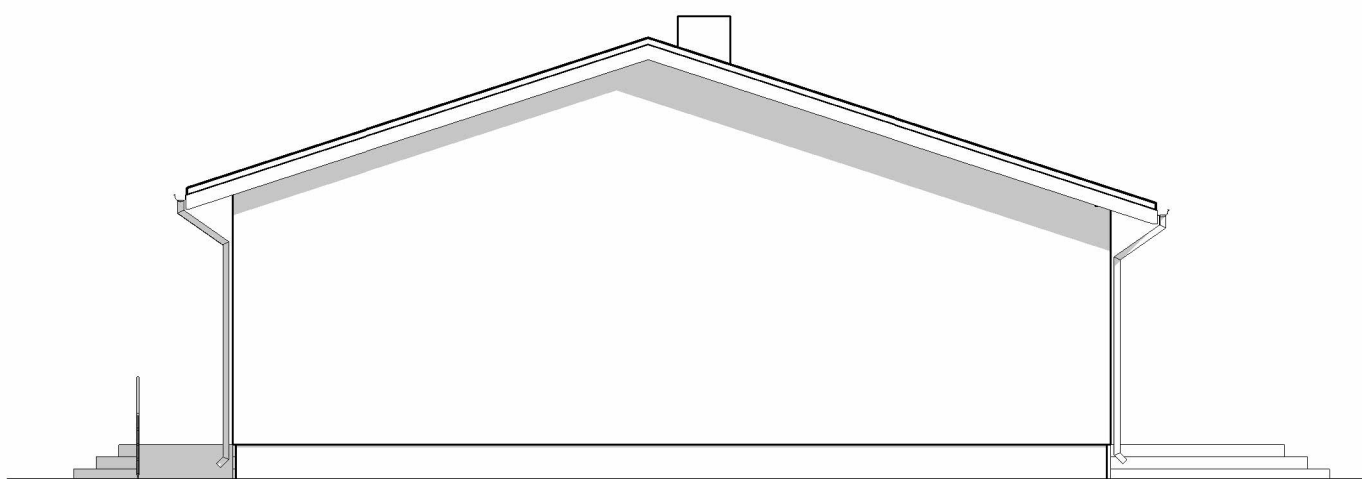


1 Rzut parteru

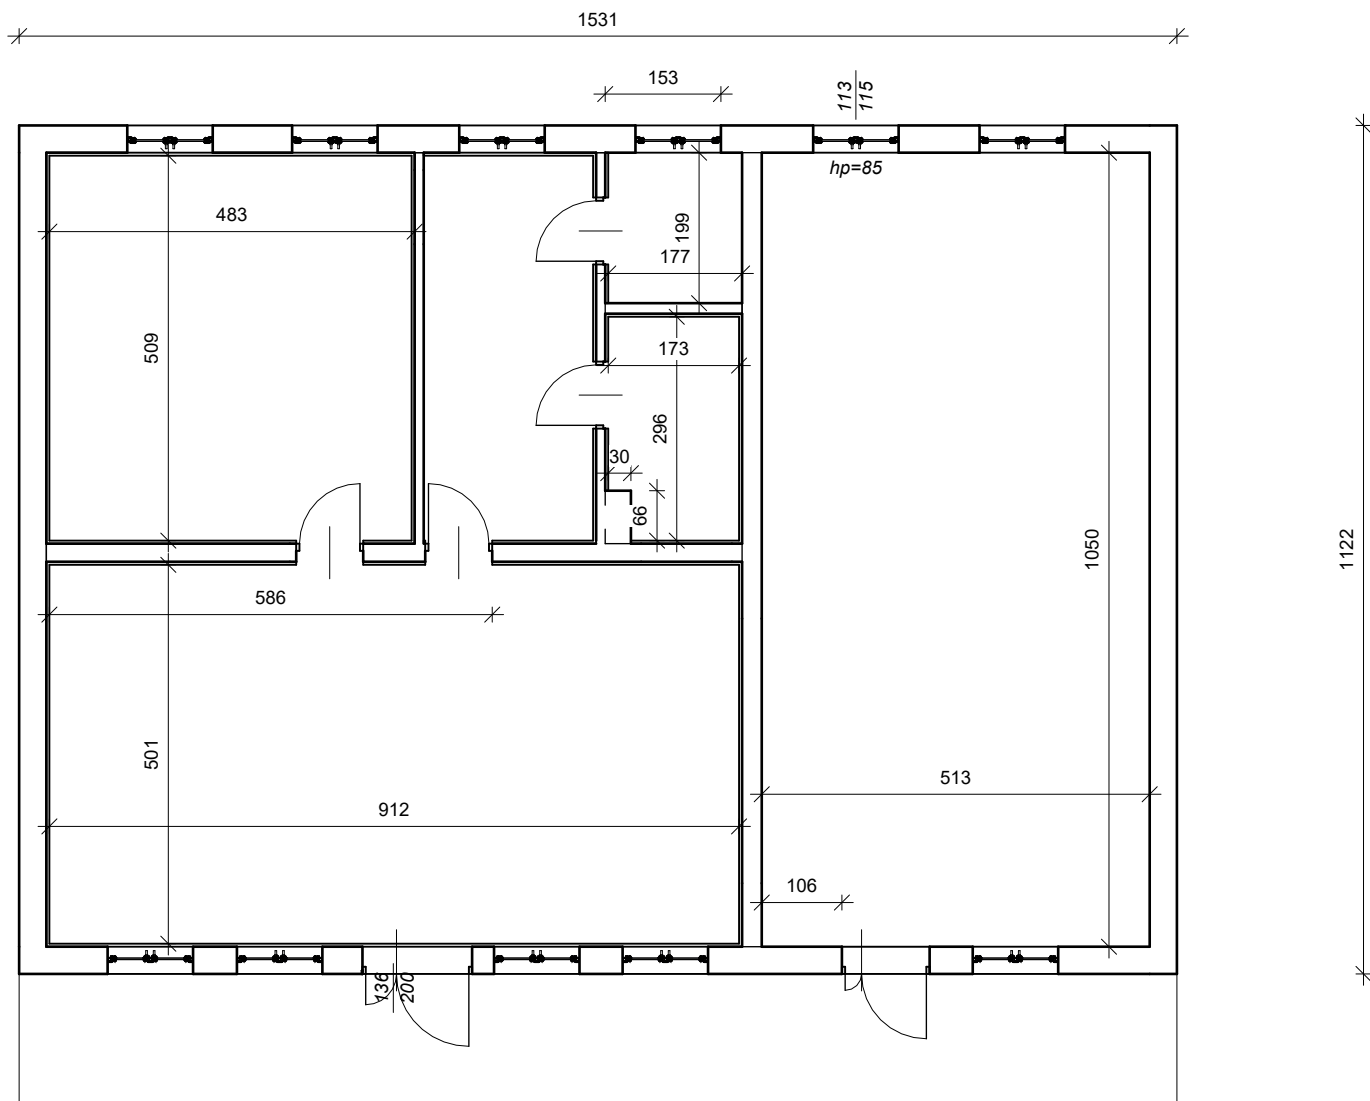


1 Elewacja południowa -
frontowa

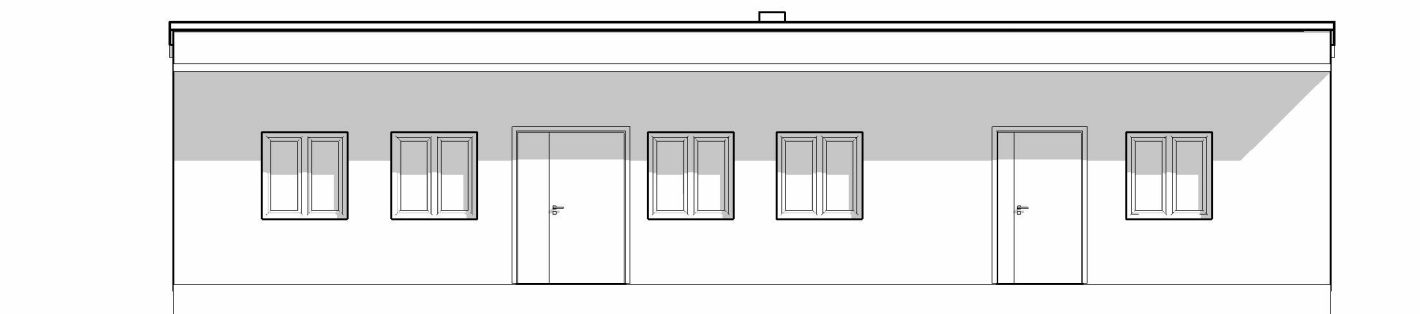

2 Elewacja północna

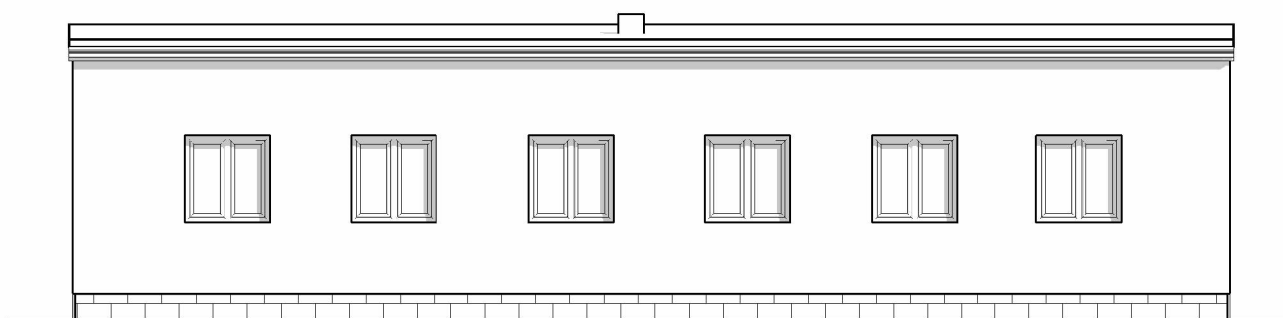

1 Elewacja zachodnia

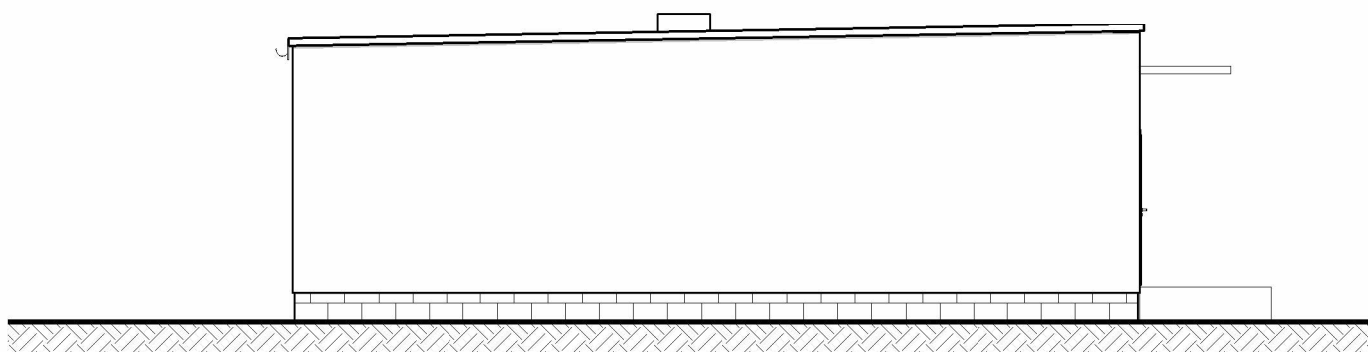

2 Elewacja wschodnia

