




PRZEKRÓJ NORMALNY A-A

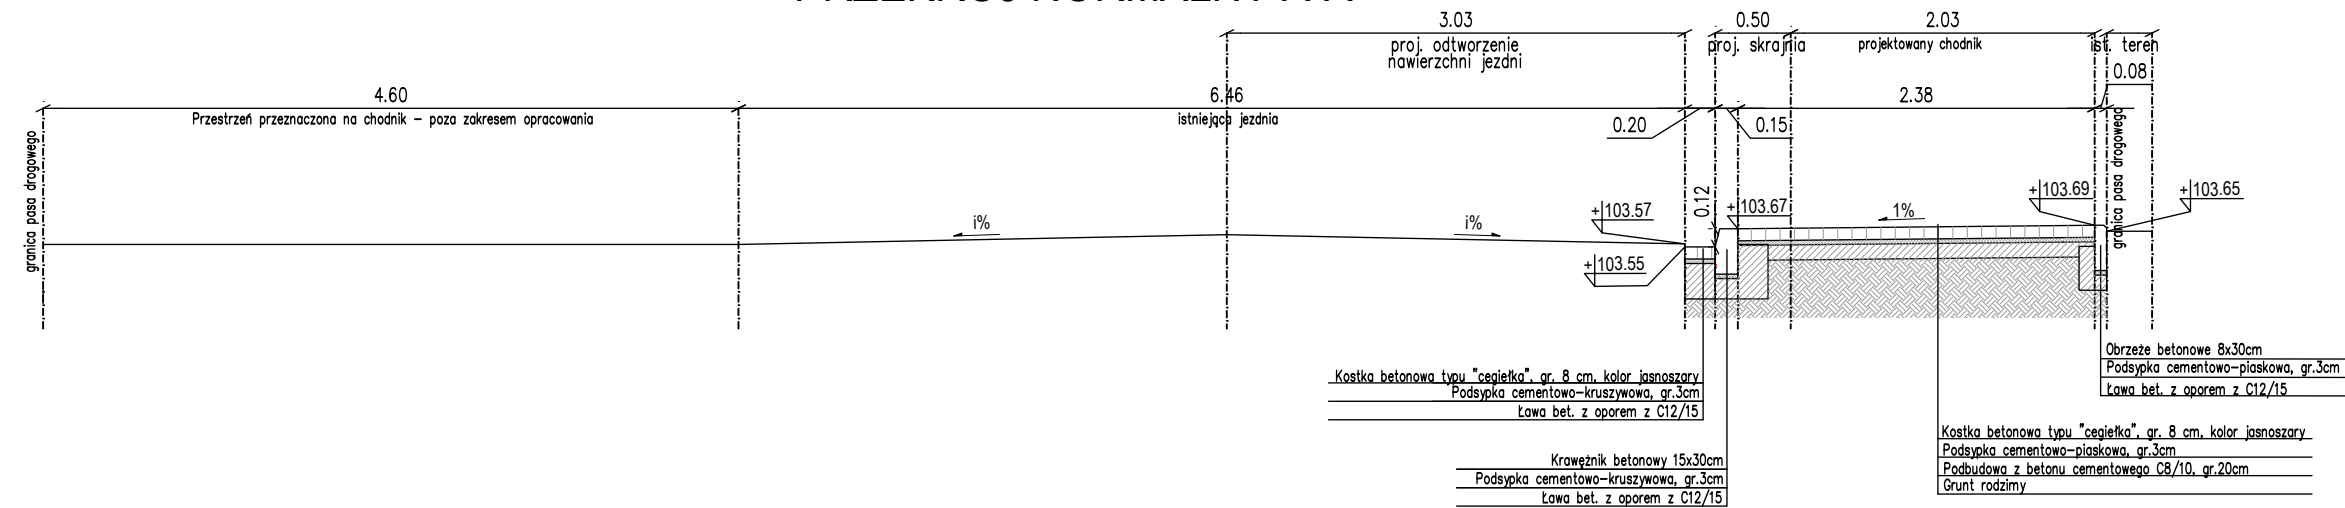


PRZEKRÓJ NORMALNY B-B

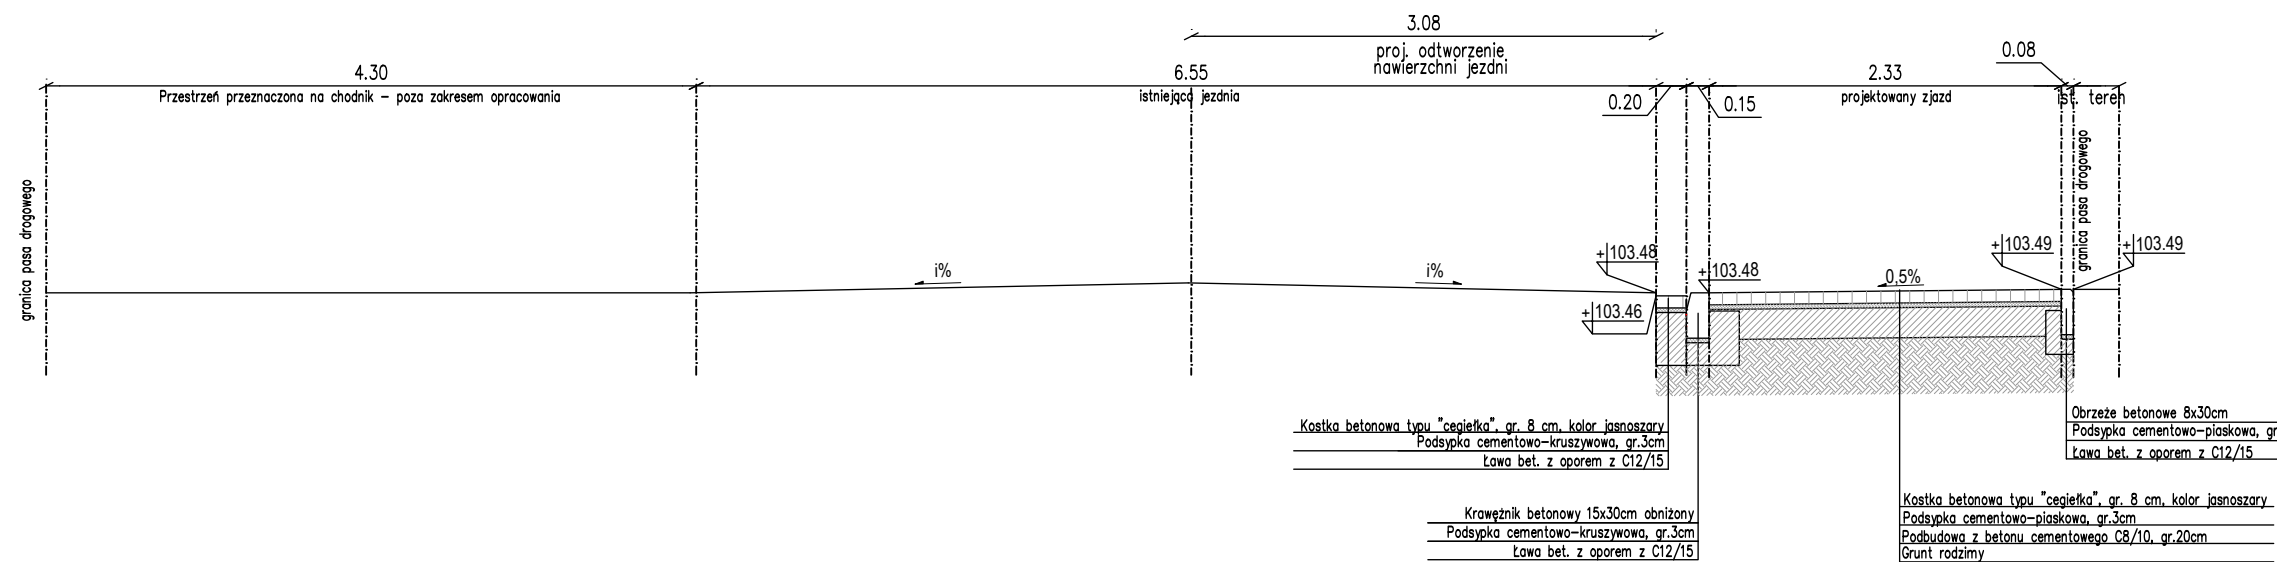


PRZEKRÓJ NORMALNY C-C

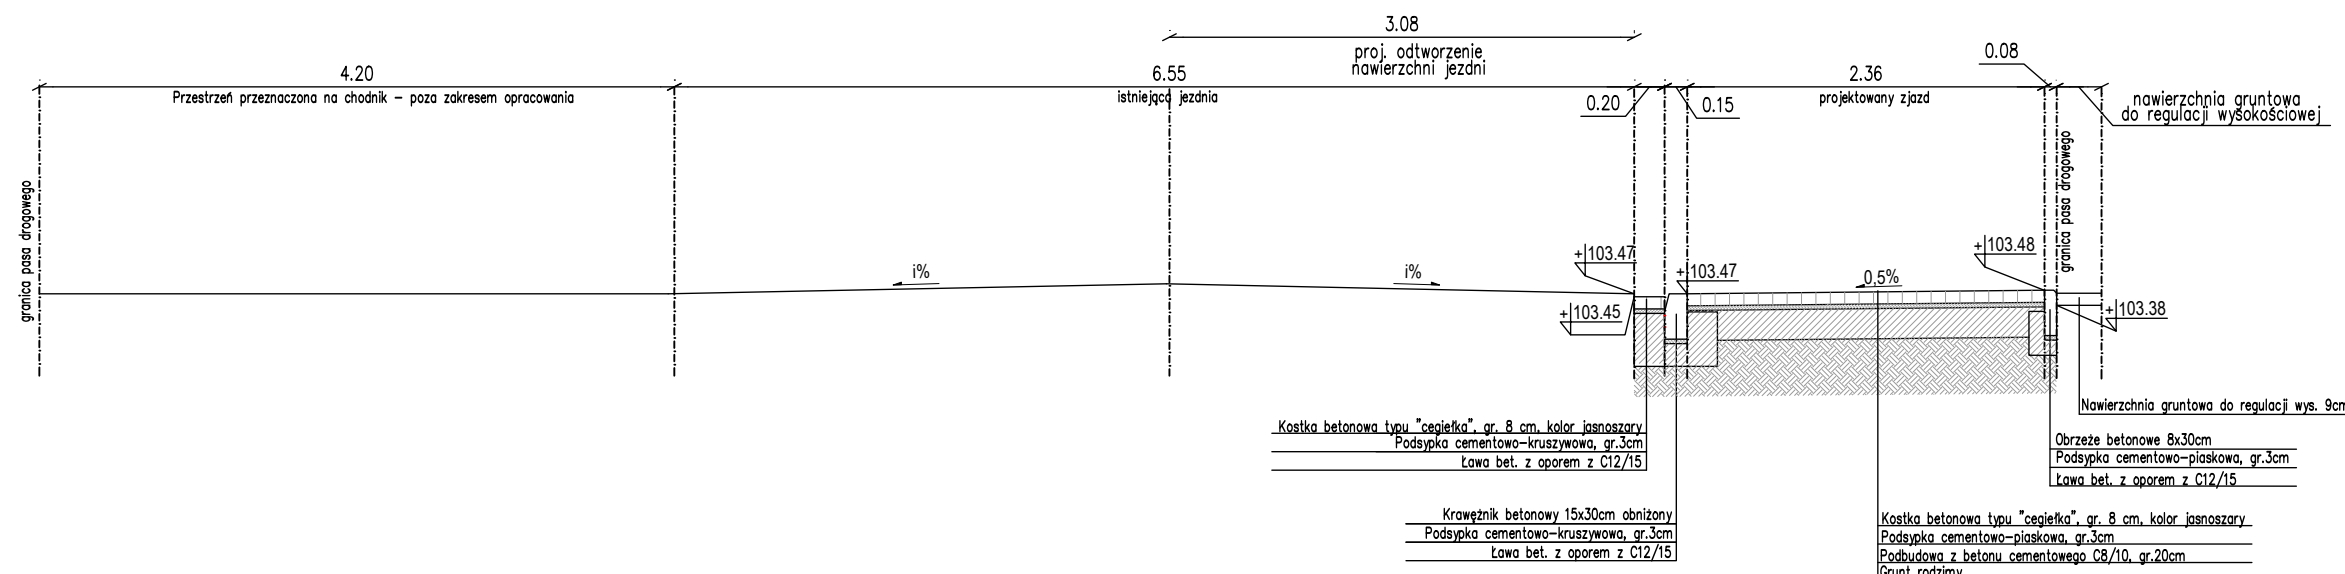


PRZEKRÓJ NORMALNY D-D

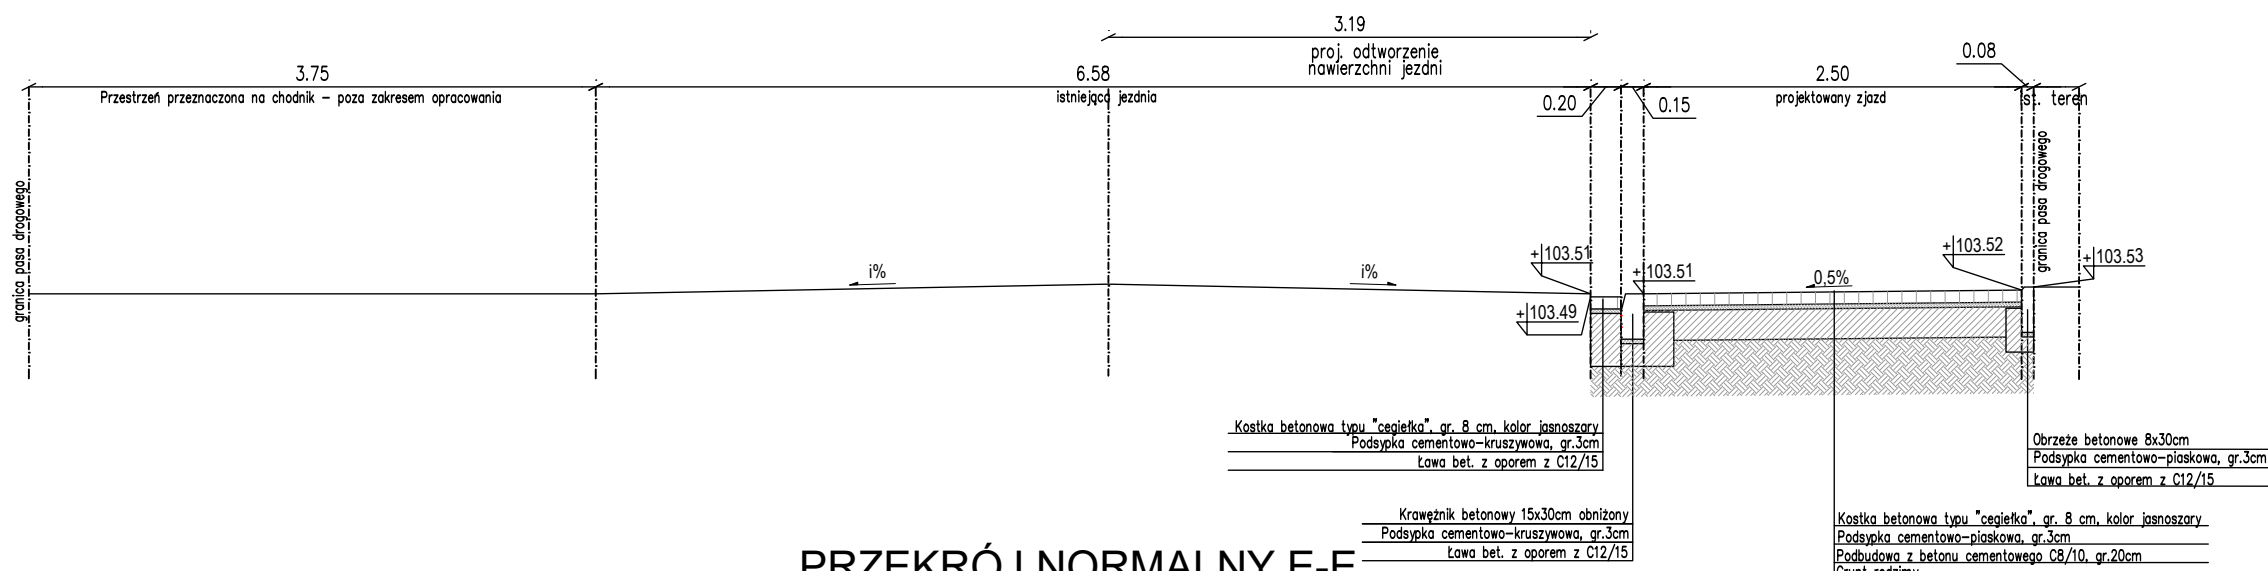


PRZEKRÓJ NORMALNY E-E

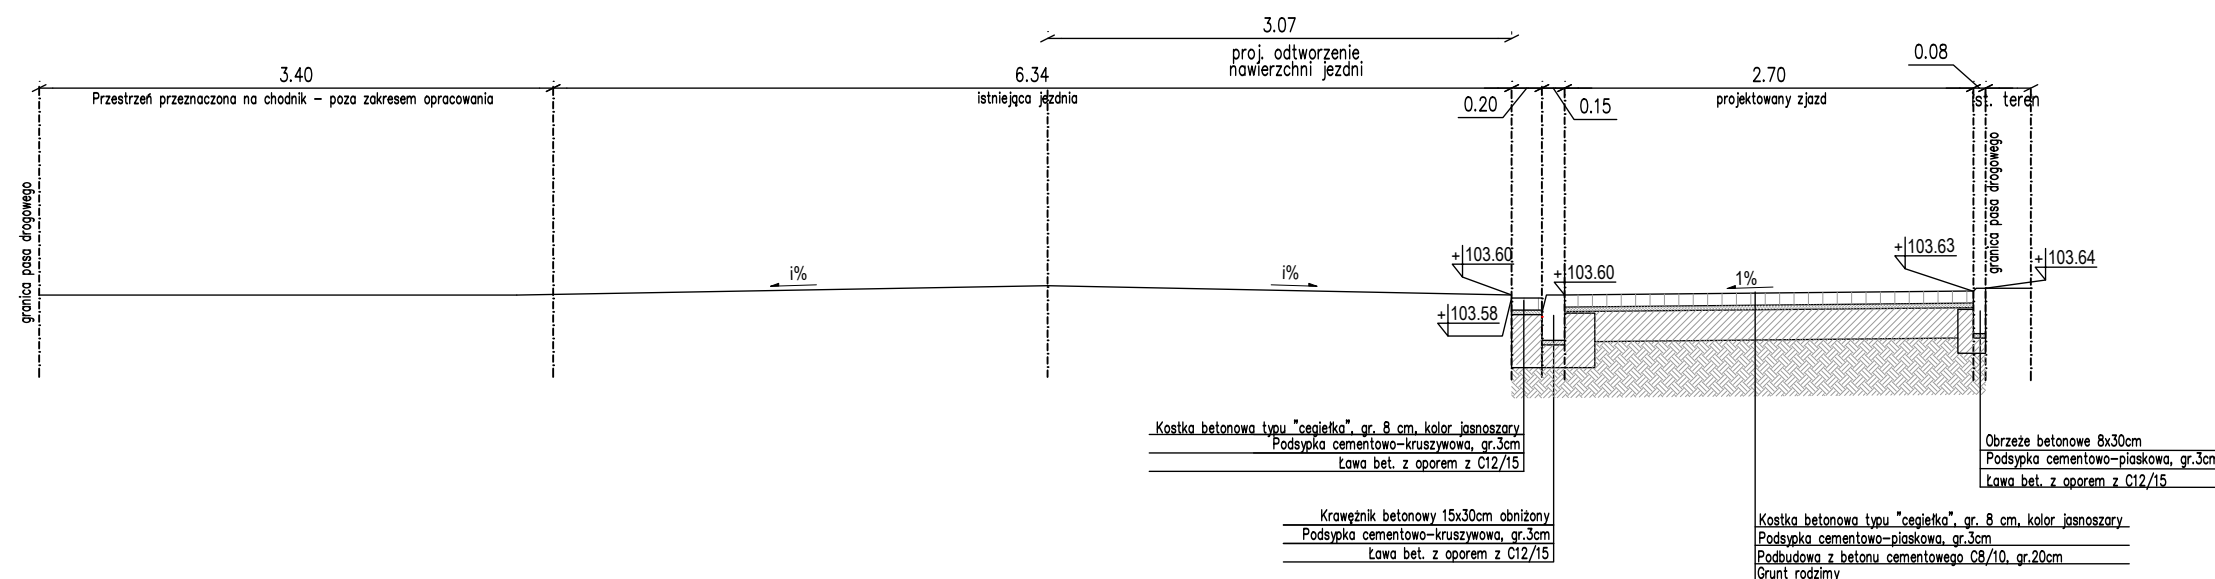


PRZEKRÓJ NORMALNY F-F

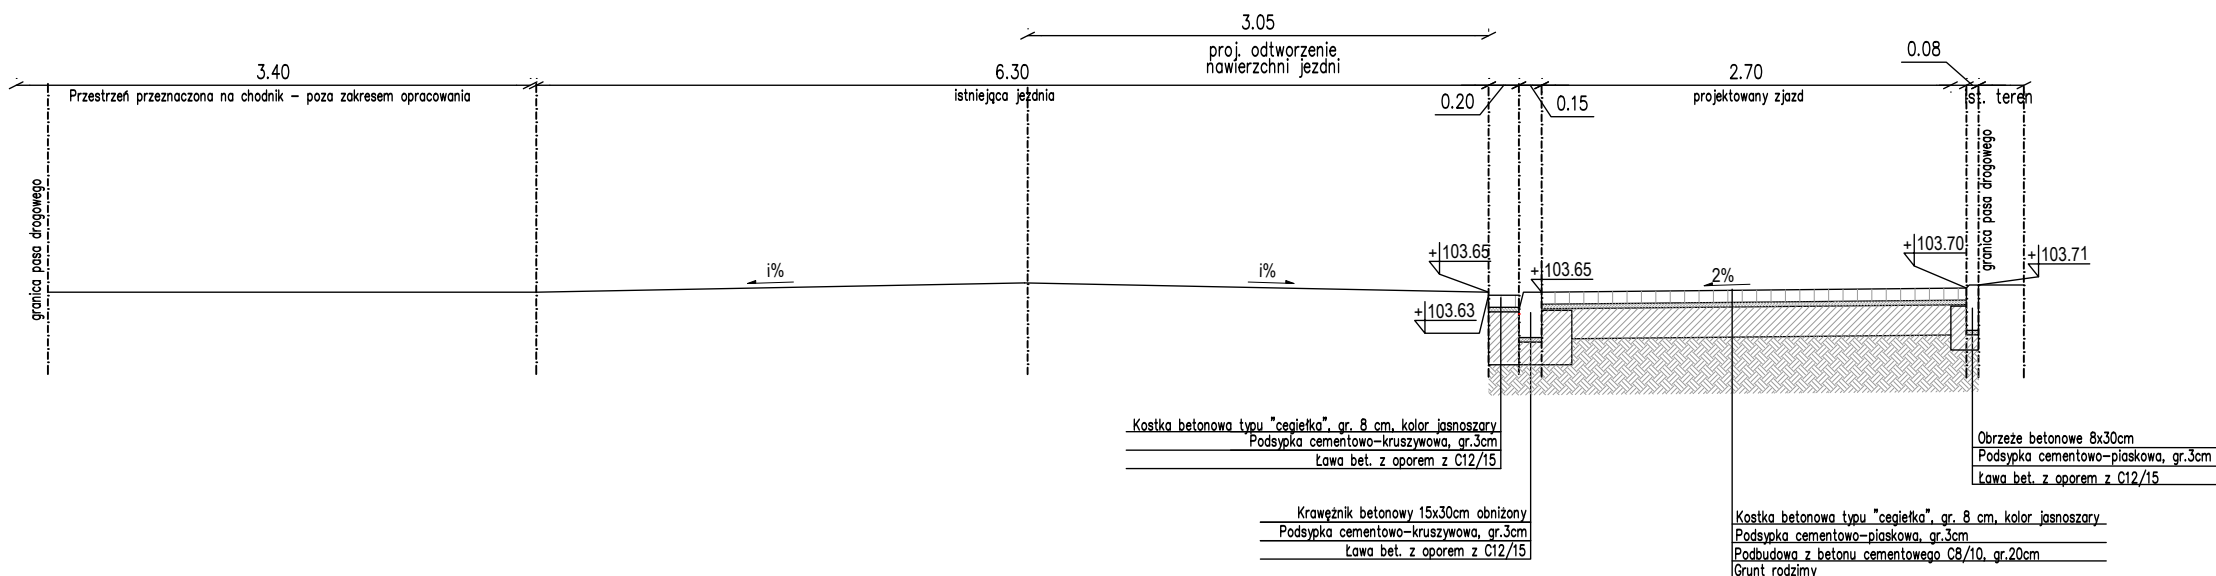

PRZEKRÓJ NORMALNY G-G

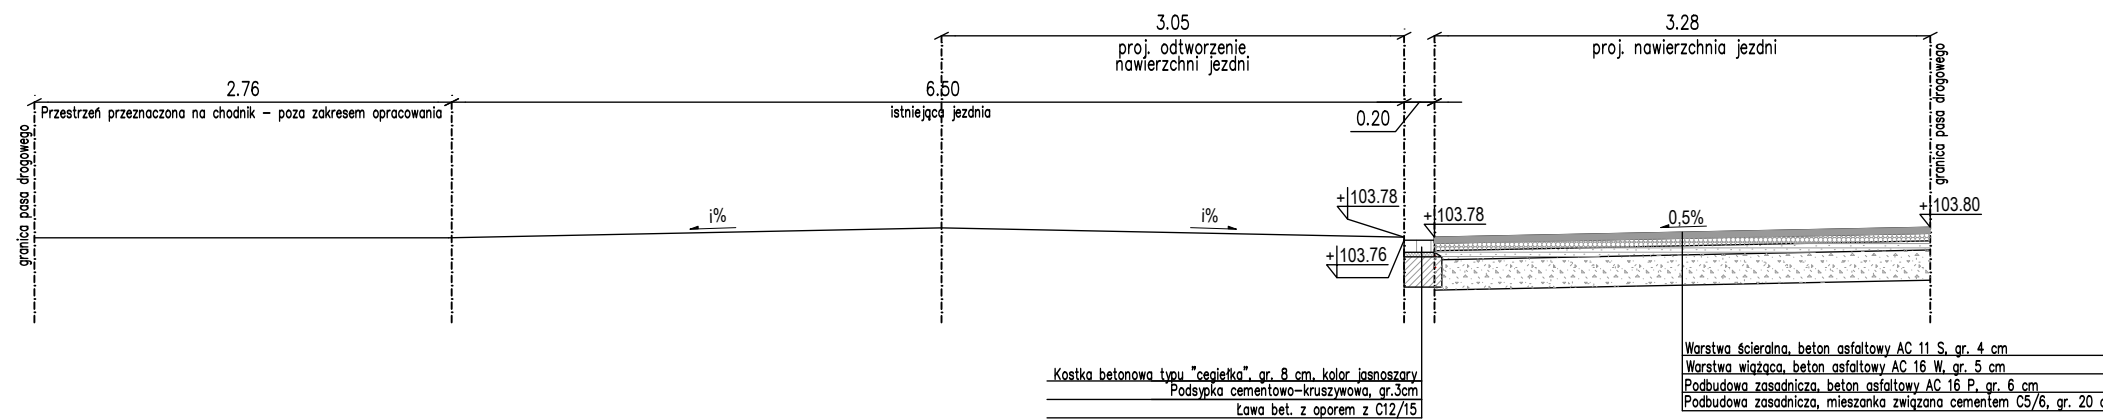

PRZEKRÓJ NORMALNY H-H

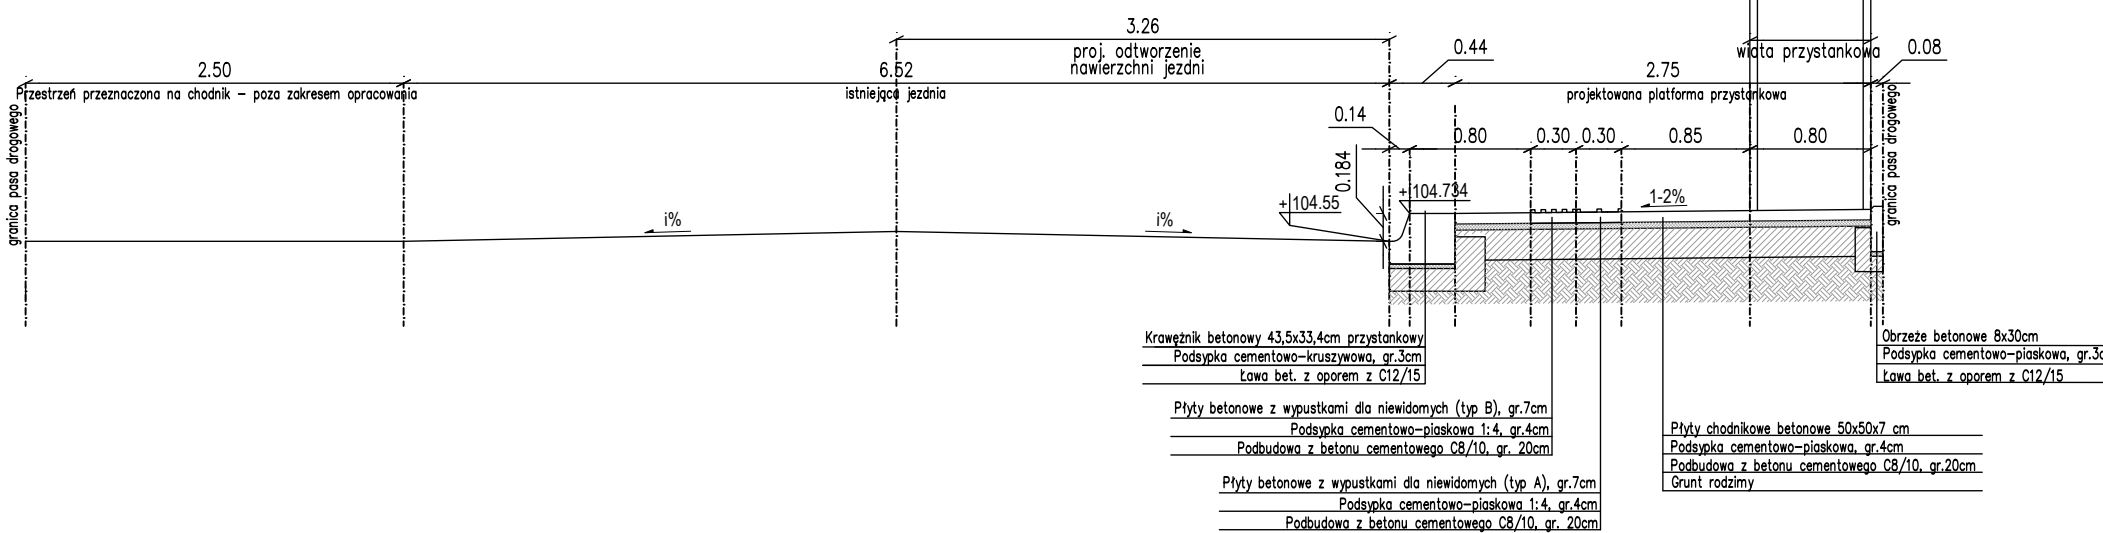

PROJEKT ARCHITEKTONICZNO-BUDOWLANY						
Zamawiający	Wykonawca					
Zarząd Dróg Miejskich w Poznaniu ul. Wilczak 17 61-623 Poznań			stadtraum Polska Sp z o.o. ul. Drużbickiego 11 61-693 Poznań			
Nazwa opracowania	Data opracowania	04.2025	Skala	1:50	Numer rysunku	3
Projekt chodnika po wschodniej stronie ul. Piolunowej na odcinku od ul. Kminkowej do ul. Podbiałowej.	Nazwa rysunku	Przekroje normalne			Numer arkusza	-
	Projektant	mgr inż. Paweł Borowiak		Podpis		
	Nr upr. bud.	WKP/0289/POOD/12				
	Specialność	drogowa do projektowania bez ograniczeń				
	Projektant	mgr inż. Rafał Zajęczkowski		Podpis		
	Nr upr. bud.	WKP/0095/POOD/25				
	Specialność	inżynierska drogowa do projektowania bez ograniczeń				
	Sprawdzający	mgr inż. Aleksander Sagan		Podpis		
	Nr upr. bud.	WKP/0114/POOD/11				
	Specialność	drogowa do projektowania bez ograniczeń				