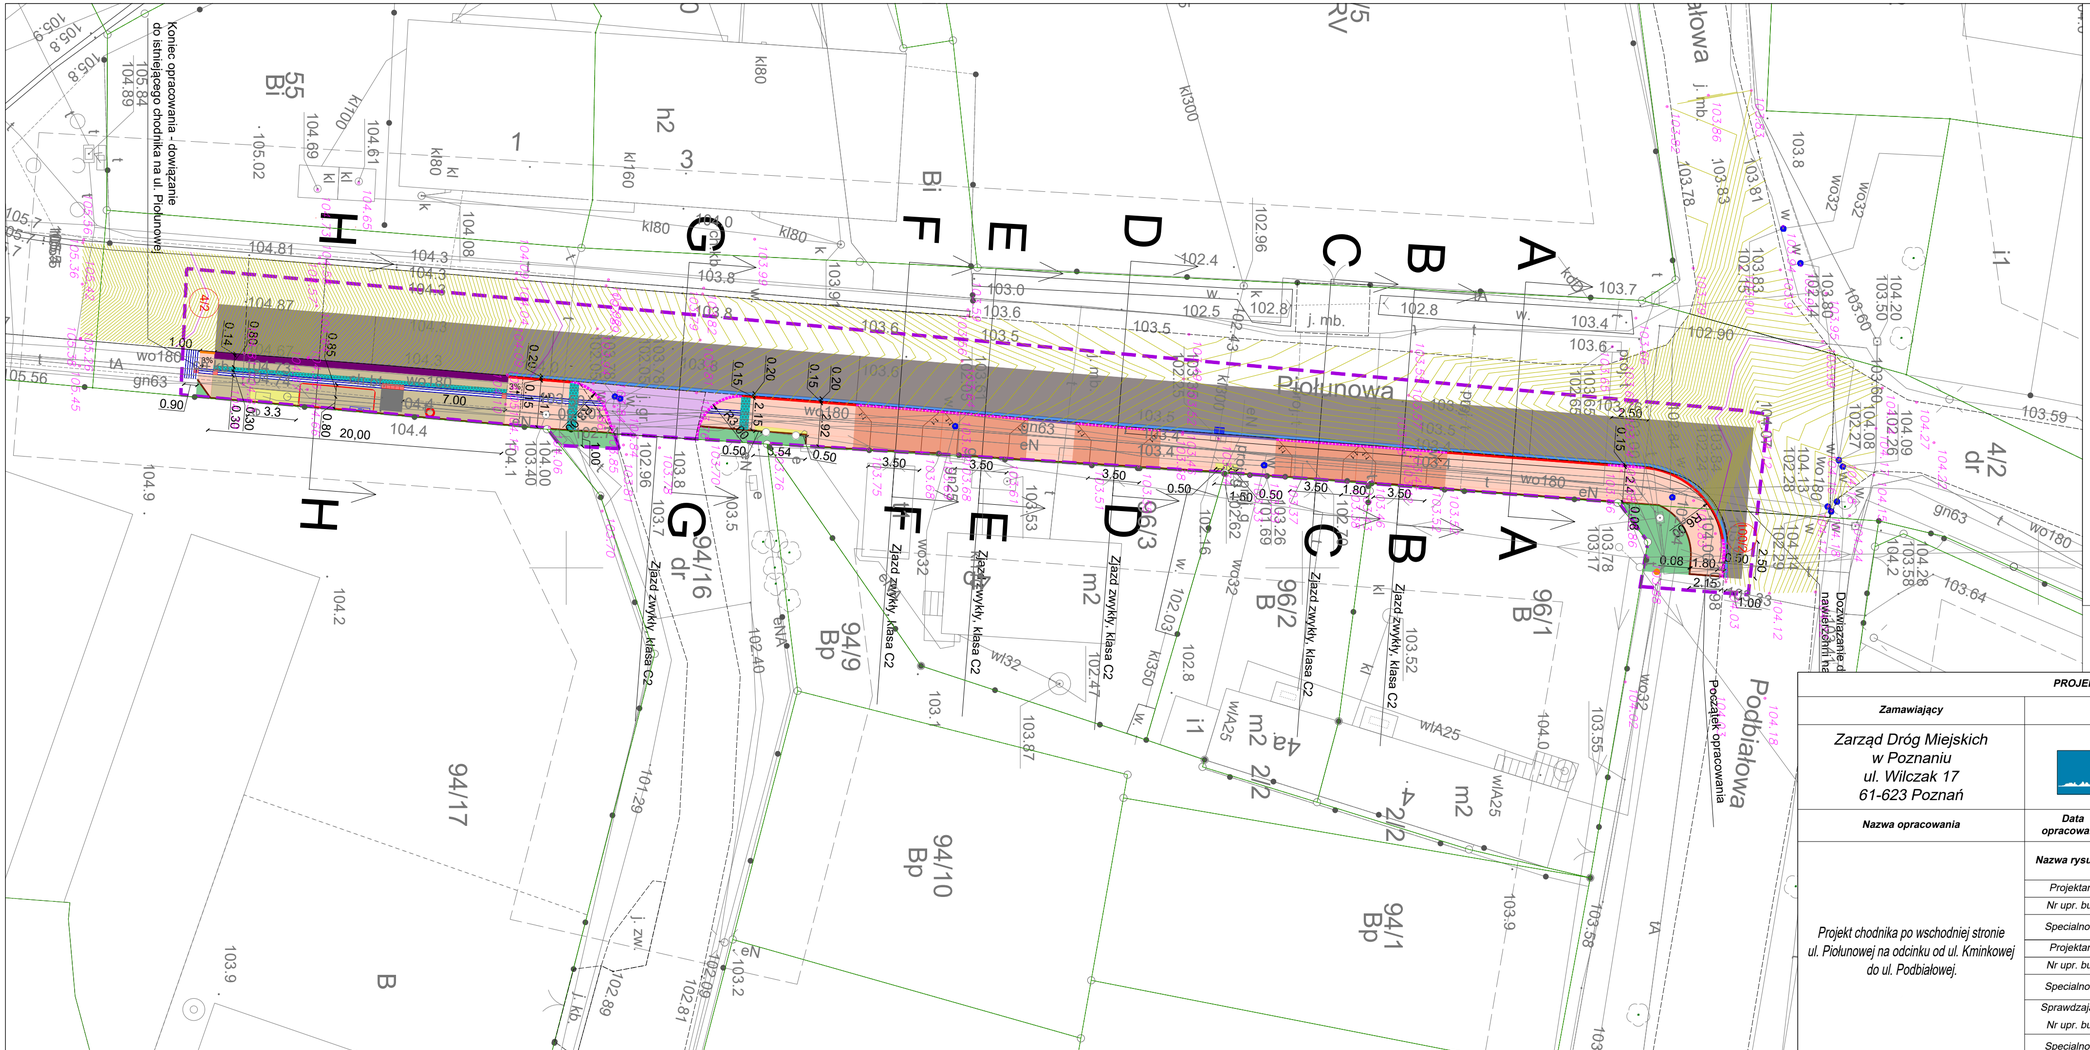

LEGENDA - branża drogowa:

- proj. krawężnik betonowy, wystawiony na 12 cm
- proj. krawężnik betonowy, wystawiony na 6 cm
- proj. krawężnik betonowy, wystawiony na 2 cm
- istn. krawężnik betonowy do regulacji wysokościowej
- proj. krawężnik betonowy przystankowy, wystawiony na 18,4 cm
- proj. obrzeże betonowe
- proj. nawierzchnia chodnika - kostka betonowa "cegiełka" jasnoszara
- proj. nawierzchnia platformy przystankowej - płyty betonowe 50x50
- proj. opaska - kostka granitowa surowo łupana 8/11
- proj. nawierzchnia zjazdu - kostka betonowa "cegiełka" jasnoszara
- proj. ściek przykrawężnikowy - z dwurzędowej kostki brukowej
- proj. odtworzenie nawierzchni jezdni
- proj. nawierzchnia jezdni
- proj. zieleń
- proj. faktura bezpieczeństwa (typ B), szer. 0,3m z prefabrykatów polimerobetonowych barwionych w masie na kolor żółty
- proj. faktura kierunkowa (typ A), szer 0,3m z prefabrykatów polimerobetonowych barwionych w masie na kolor biały
- proj. faktura kierunkowa (typ A), szer 0,9m z prefabrykatów polimerobetonowych barwionych w masie na kolor biały
- proj. faktura uwagi (typ C) szer 0,3x0,3m z prefabrykatów polimerobetonowych barwionych w masie na kolor biały
- projektowany wpust
- wiata przystankowa do przestawienia
- kosz na śmieci
- tablica informacyjna
- pole oczekiwania, 1,5x1,5m
- granica opracowania

PROJEKT WYKONAWCZY

Zamawiający	Wykonawca
Zarząd Dróg Miejskich w Poznaniu ul. Wilczak 17 61-623 Poznań	stadtraum stadtraum Polska Sp z o.o. ul. Drużbickiego 11 61-693 Poznań

Nazwa opracowania						
Projekt chodnika po wschodniej stronie ul. Piołunowej na odcinku od ul. Kminkowej do ul. Podbiałowej.	Data opracowania	07.2025	Skala	1:250	Numer rysunku	5
	Nazwa rysunku	Plan warstwicowy			Numer arkusza	-
	Projektant	mgr inż. Paweł Borowiak	Podpis			
	Nr upr. bud.	WKP/0289/POOD/12				
	Specialność	drogowa do projektowania bez ograniczeń				
	Projektant	mgr inż. Rafał Zajączkowski	Podpis			
	Nr upr. bud.	WKP/0095/POOD/25				
	Specialność	inżynieryjna drogowa do projektowania bez ograniczeń				
	Sprawdzający	mgr inż. Aleksander Sagan	Podpis			
	Nr upr. bud.	WKP/0114/POOD/11				
	Specialność	drogowa do projektowania bez ograniczeń				