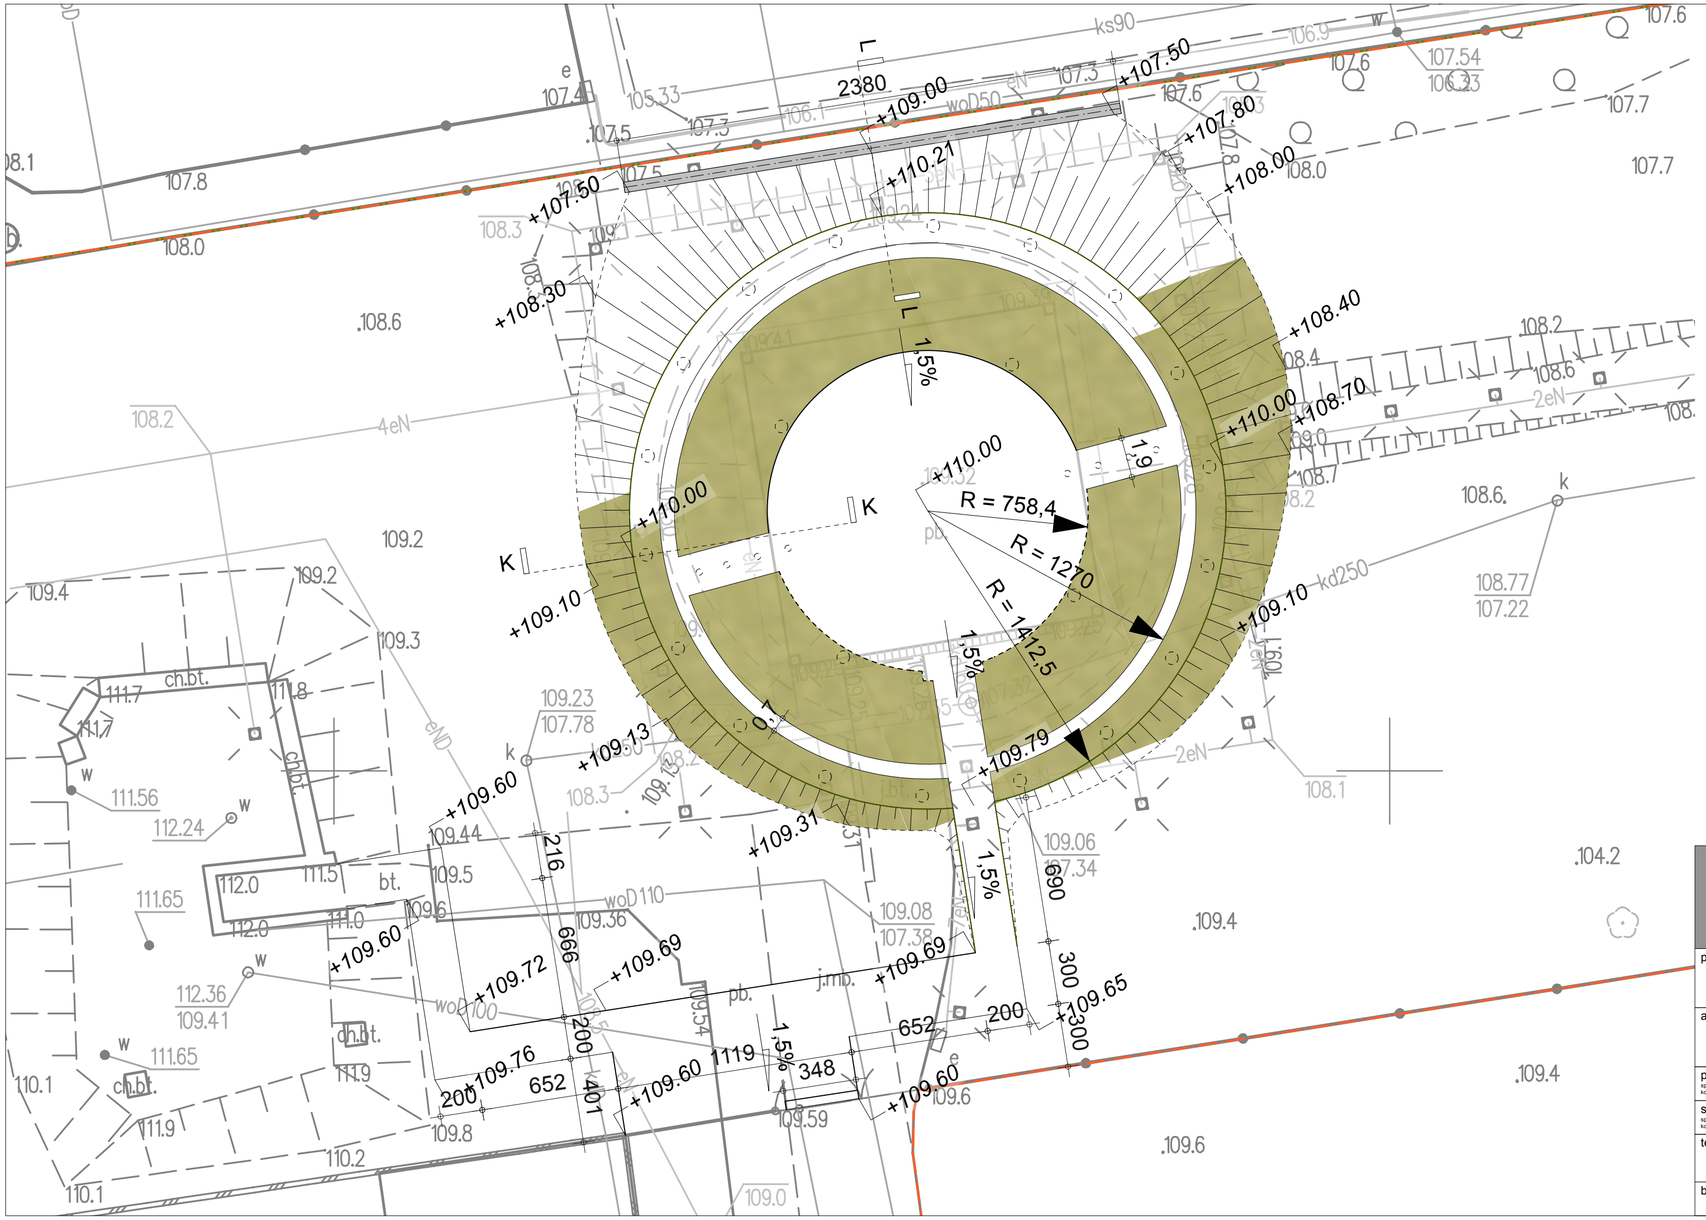


## LEGENDA

- zakres opracowania (fragment działki nr 560/27)
- granica działki nr 560/27
- projektowana nawierzchnia utwardzona
- projektowana powierzchnia biologicznie czynna - zieleń niska²
- projektowane obrzeże 8x30 cm
- projektowany krawężnik najazdowy 15x22 cm
- projektowany krawężnik 15x30 cm
- projektowany krawężnik 15x30 cm, wyniesiony na h= 1 cm (strefa TLOF)
- krawędź projektowanego nasypu
- projektowana skarpa o nachyleniu 1:2,5
- 1,5% projektowane nachylenie terenu
- +110.00 projektowane rzędne terenu
- projektowany mur oporowy wys. 109,50 m n.p.m.
- projektowana lokalizacja opraw oświetleniowych na powierzchni lądowiska

PPS TANISŁAWSKI
ul. Ciepła 15a/27 50-524 Wrocław tel./fax.: +48 71 78 28 794
NIP: 6211556341 REGON: 386496393

| | | | | | | | |
|---|---|---|---|---|---|---|---|
| projekt: | **Przebudowa przyszpitalnego lądowiska naziemnego dla śmigłowców LPR ZOZ w Łęczycy wraz z infrastrukturą towarzyszącą i zagospodarowaniem terenu** | | | | | | |
| adres: | **dz. nr 560/27; jednostka ewidencyjna Łęczyca 100401_1; obręb ewidencyjny Łęczyca 0001; ul. Zachodnia 6, 99-100 Łęczyca; województwo łódzkie, powiat łęczycki, gmina Miasto Łęczyca** | | | | | | |
| projektant: specjalność: konstrukcyjno-budowlana | inż. Paweł Woźniak upr. nr 7131/186/P/2002 | | | | | podpis: | |
| sprawdzający: specjalność: konstrukcyjno-budowlana | mgr inż. Jacek Werner upr. nr 856/86/Lo | | | | | podpis: | |
| temat rysunku: | Rzut lądowiska naziemnego | | | | | | |
| branża: Konstrukcja | data: 06.2026 | stadium: PT | rewizja: - | skala: 1:200 | nr rys.: K-01 | | |