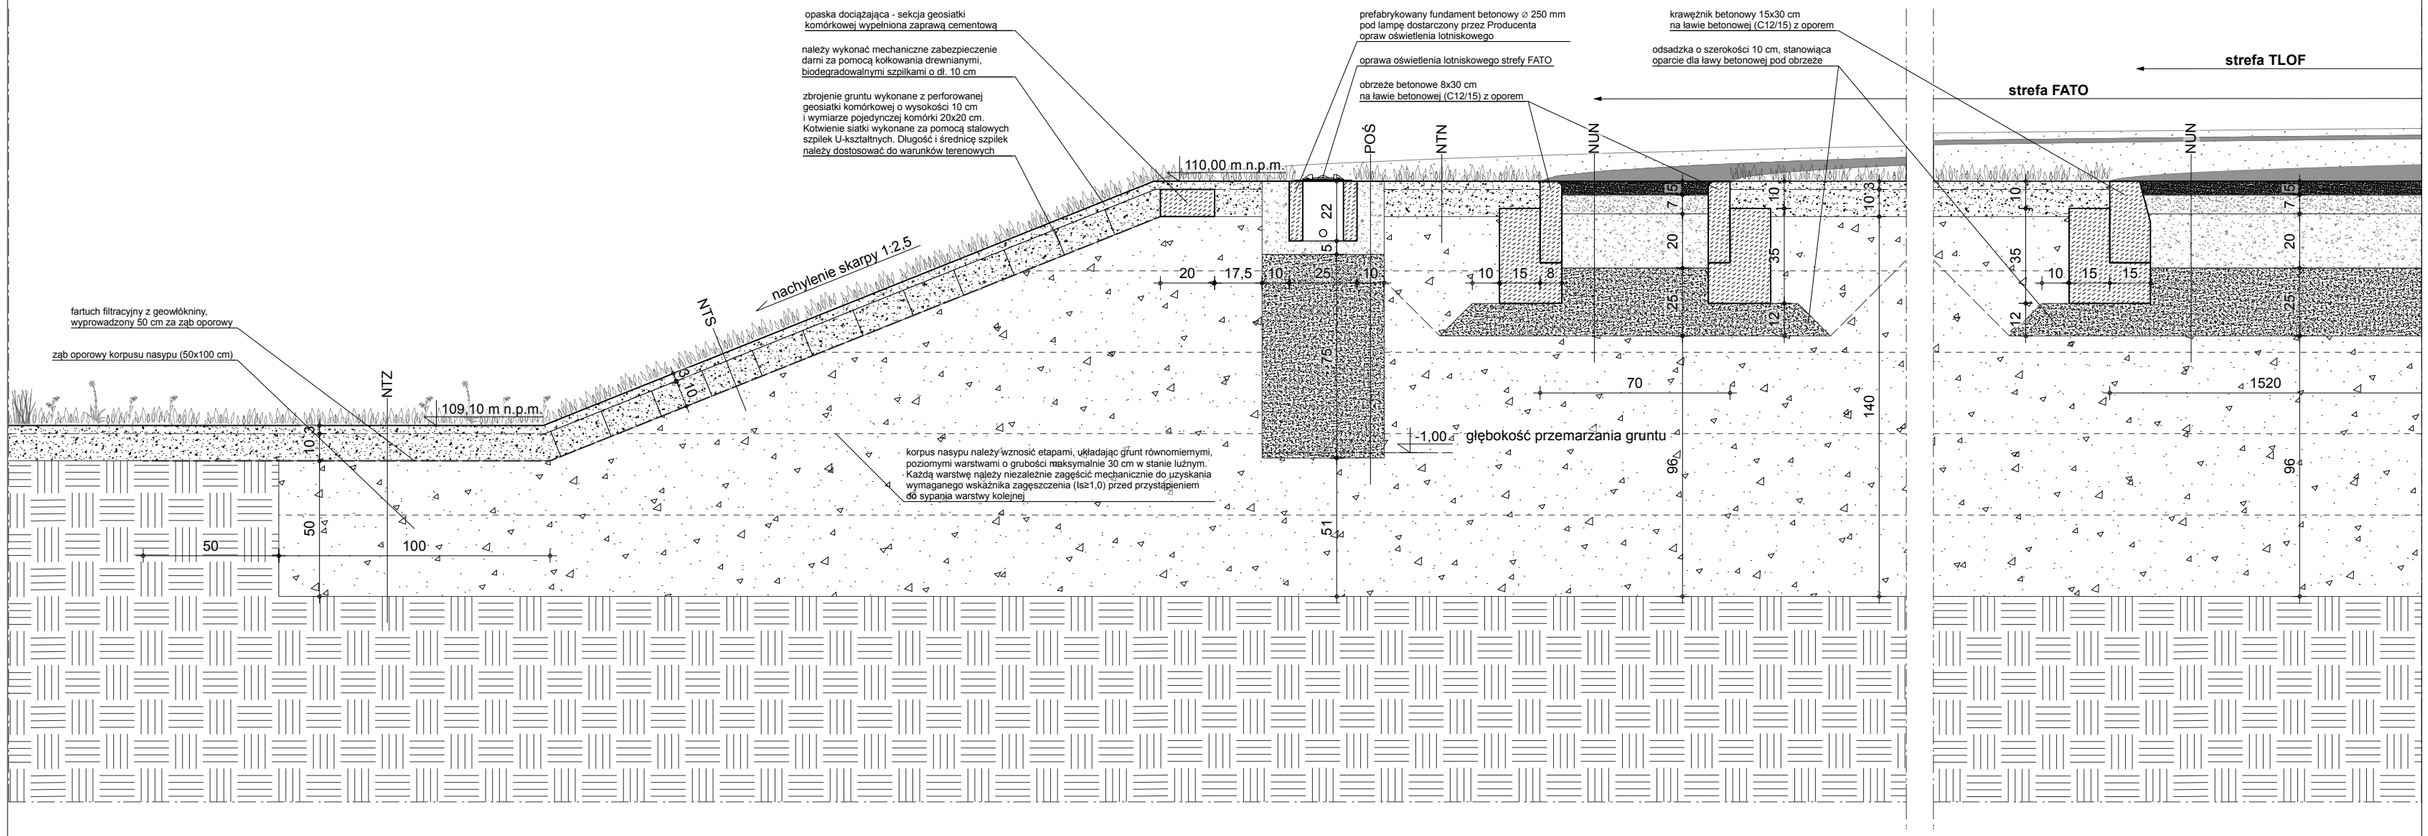

POŚ Posadowienie oznakowania świetlnego strefy FATO	
Prefabrykowany fundament betonowy	22,0 cm
Kruszywo (piasek) stablizowane cementem o R_m=2,5 MPa	5,0 cm
Warstwa mrozoodporna z kruszywa łamanego stabilizowanego mechanicznie 0/31,5	75,0 cm
Korpus nasypu (zagęczone podłoże gruntowe I_s≥1,0)	gr. zmienna min. 30,0 cm
Grunt rodzimy	-

NUN Nawierzchnia utwardzona nasypu	
Warstwa ścieralna AC 11 S	5,0 cm
Warstwa wiążąca AC 16 W	7,0 cm
Podbudowa z kruszywa łamanego stabilizowanego mechanicznie 0/31,5	20,0 cm
Kruszywo (piasek) stablizowane cementem o R_m=2,5 MPa	25,0 cm
Korpus nasypu (zagęczone podłoże gruntowe I_s≥1,0)	gr. zmienna min. 30,0 cm
Grunt rodzimy	-

NTZ Nawierzchnia trawiasta nad zębem oporowym nasypu	
Nawierzchnia trawiasta z darni rolowanej naturalnej	3,0 cm
Warstwa humusu (ziemia urodzajna)	10,0 cm
Geowłóknina separacyjno-filtracyjna	-
Korpus nasypu (zagęczone podłoże gruntowe I_s≥1,0)	50,0 cm
Grunt rodzimy	-

NTS Nawierzchnia trawiasta skarpy	
Nawierzchnia trawiasta z darni rolowanej naturalnej	3,0 cm
Geosiatka komórkowa wypełniona humusem	10,0 cm
Geowłóknina separacyjno-filtracyjna	-
Korpus nasypu (zagęczone podłoże gruntowe I_s≥1,0)	gr. zmienna min. 30,0 cm
Grunt rodzimy	-

NTN Nawierzchnia trawiasta nasypu	
Nawierzchnia trawiasta z darni rolowanej naturalnej	3,0 cm
Warstwa humusu (ziemia urodzajna)	10,0 cm
Korpus nasypu (zagęczone podłoże gruntowe I_s≥1,0)	gr. zmienna min. 30,0 cm
Grunt rodzimy	-

PPS STANISŁAWSKI
ul. Ciepła 15a/27 50-524 Wrocław tel./fax.: +48 71 78 28 794
NIP: 6211556341 REGON: 386496393

projekt:	**Przebudowa przyszpitalnego lądowiska naziemnego dla śmigłowców LPR ZOZ w Łęczycy wraz z infrastrukturą towarzyszącą i zagospodarowaniem terenu**					
adres:	**dz. nr 560/27; jednostka ewidencyjna Łęczyca 100401_1; obręb ewidencyjny Łęczyca 0001; ul. Zachodnia 6, 99-100 Łęczyca; województwo łódzkie, powiat łęczycki, gmina Miasto Łęczyca**					
projektant: specjalność konstrukcyjno-budowlana	inż. Paweł Woźniak upr. nr 7131/186/P/2002					podpis:
sprawdzający: specjalność konstrukcyjno-budowlana	mgr inż. Jacek Werner upr. nr 856/86/Lo					podpis:
temat rysunku:	Przekrój nawierzchni K-K					
branża: Konstrukcja	data: 06.2026	stadium: PT	rewizja: -	skala: 1:20	nr rys.: K-02	