
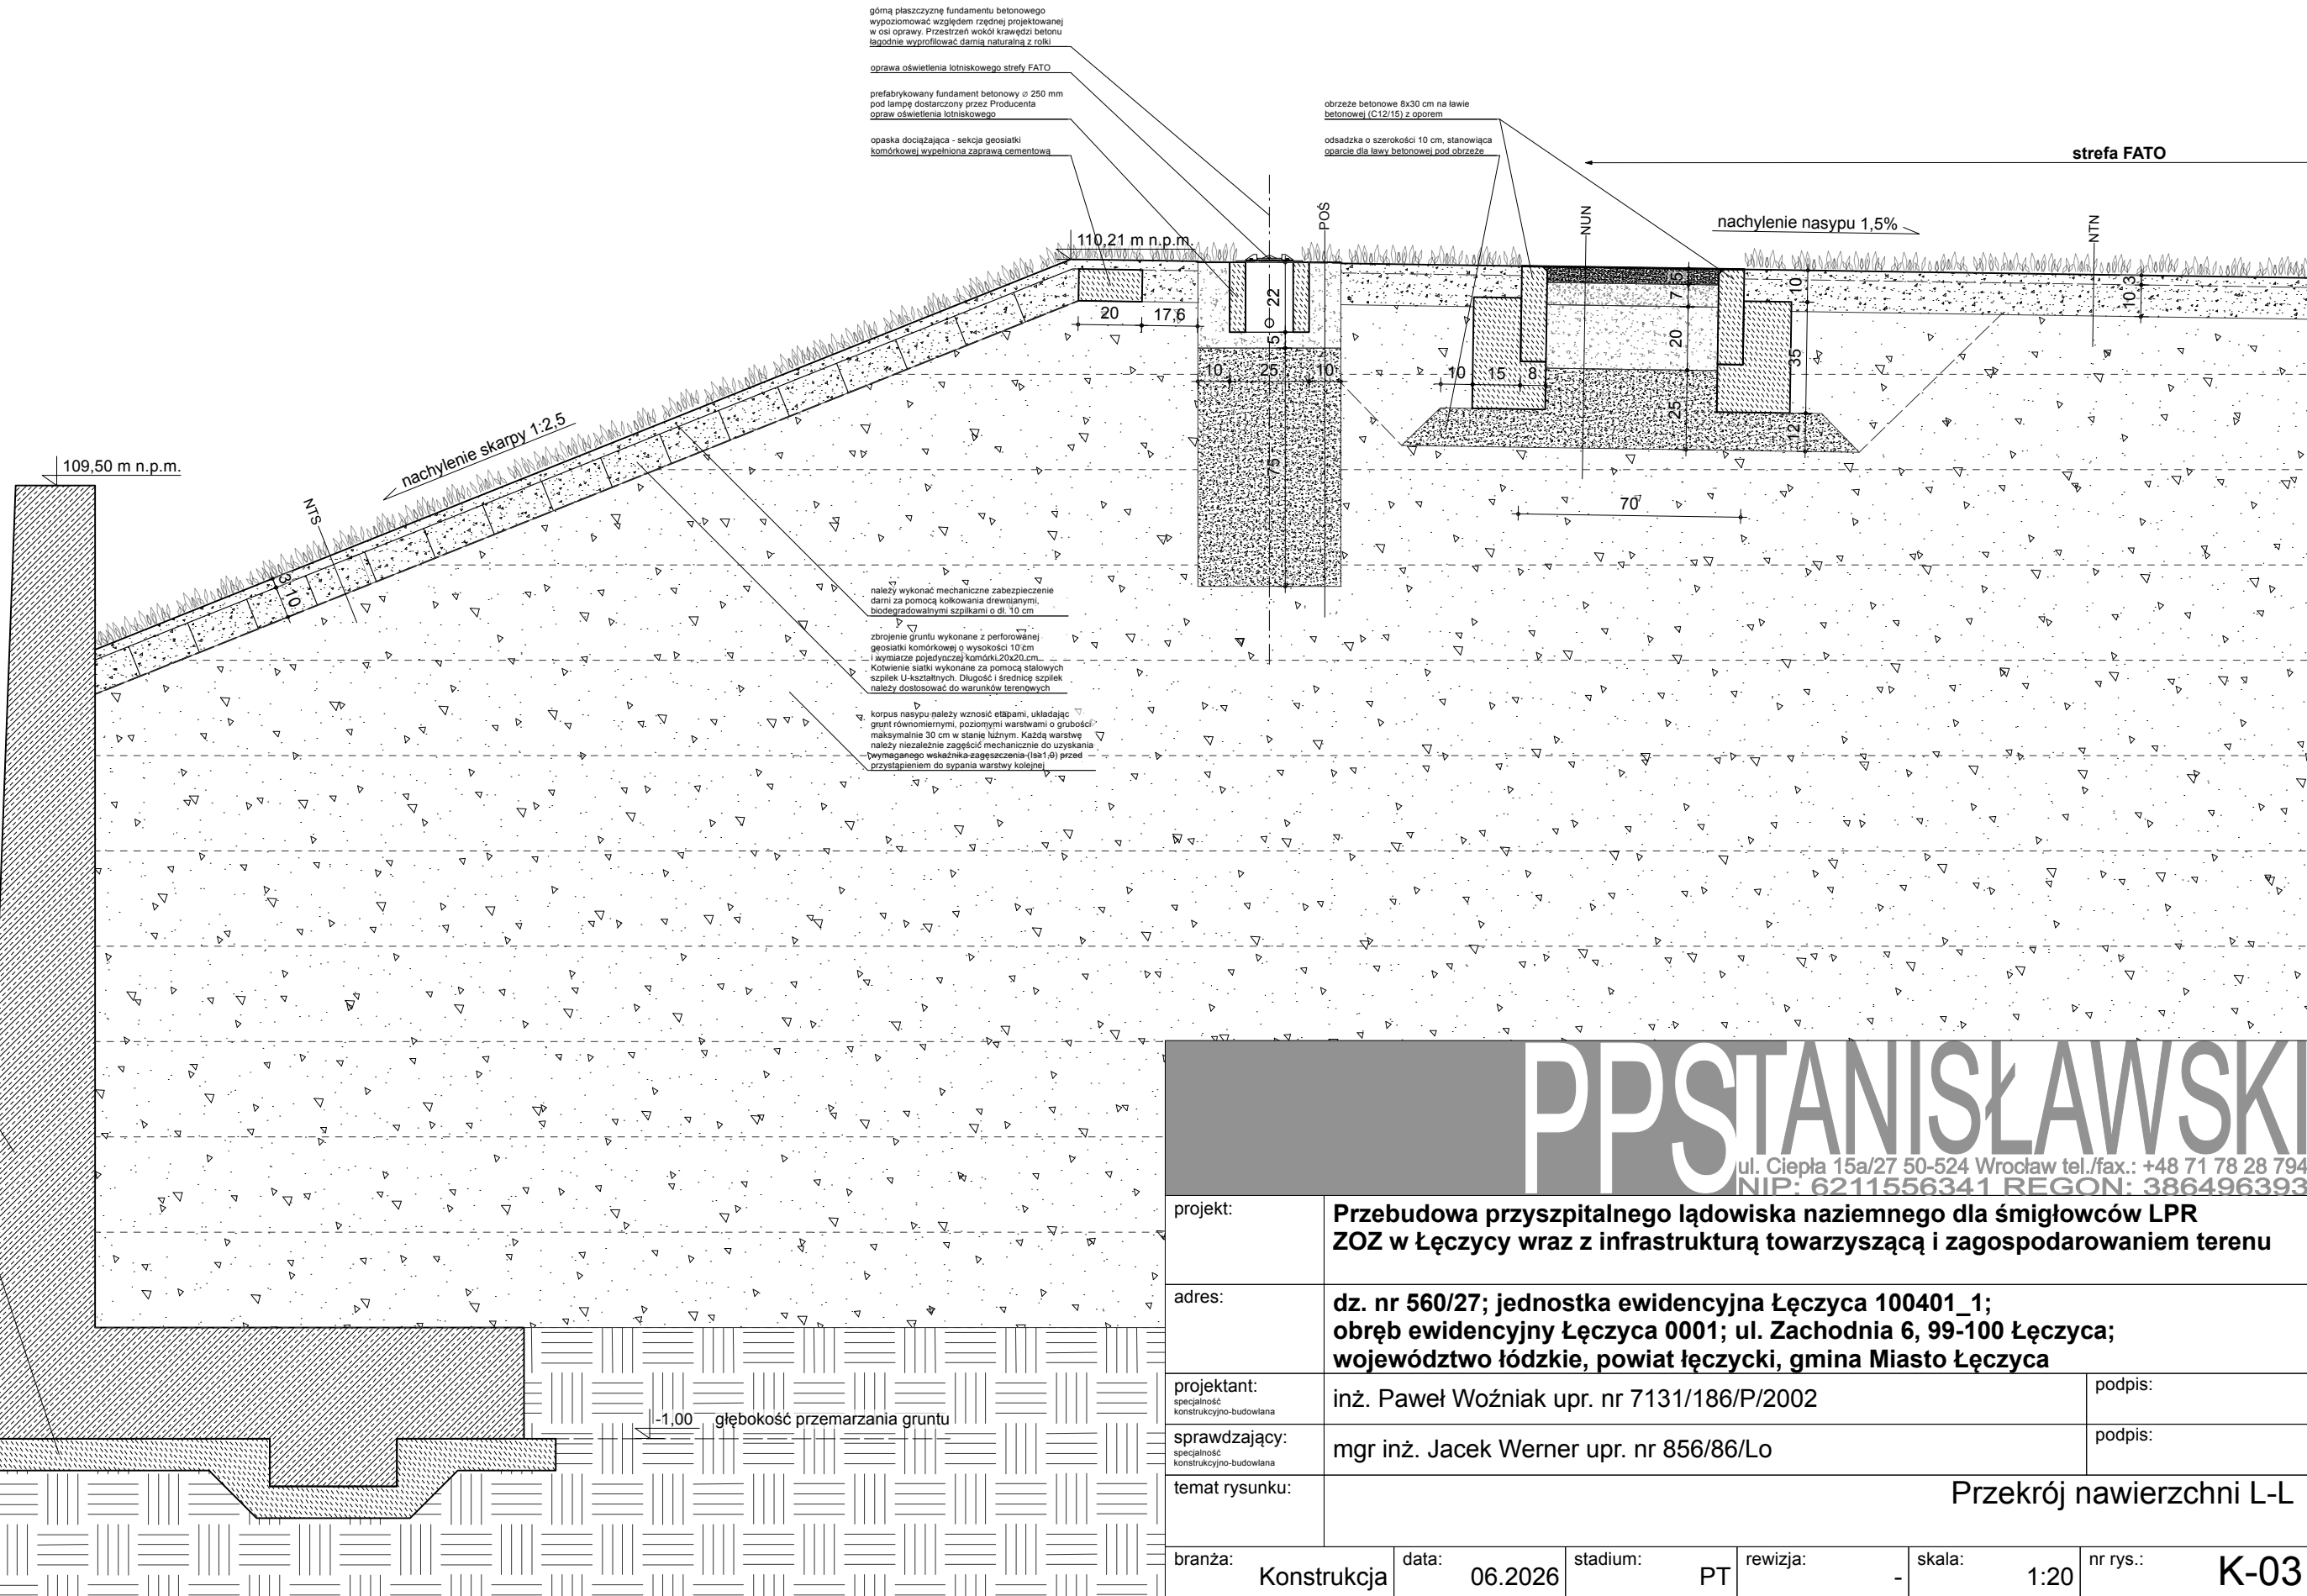


NUN Nawierzchnia utwardzona nasypu	
Warstwa ścieralna AC 11 S	5,0 cm
Warstwa wiążąca AC 16 W	7,0 cm
Podbudowa z kruszywa łamanego stabilizowanego mechanicznie 0/31,5	20,0 cm
Kruszywo (piasek) stabilizowane cementem o R _m =2,5 MPa	25,0 cm
Korpus nasypu (zagęzczone podłoże gruntowe I _s ≥1,0)	gr. zmienna min. 30,0 cm
Grunt rodzimy	-

NTS Nawierzchnia trawiasta skarpy	
Nawierzchnia trawiasta z darni rolowanej naturalnej	3,0 cm
Geosiatka komórkowa wypełniona humusem	10,0 cm
Geowłóknina separacyjno-filtracyjna	-
Korpus nasypu (zagęzczone podłoże gruntowe I _s ≥1,0)	gr. zmienna min. 30,0 cm
Grunt rodzimy	-

POŚ Posadowienie oznakowania świetlnego strefy FATO	
Prefabrykowany fundament betonowy	22,0 cm
Kruszywo (piasek) stabilizowane cementem o R _m =2,5 MPa	5,0 cm
Warstwa mrozoodporna z kruszywa łamanego stabilizowanego mechanicznie 0/31,5	75,0 cm
Korpus nasypu (zagęzczone podłoże gruntowe I _s ≥1,0)	gr. zmienna min. 30,0 cm
Grunt rodzimy	-

NTN Nawierzchnia trawiasta nasypu	
Nawierzchnia trawiasta z darni rolowanej naturalnej	3,0 cm
Warstwa humusu (ziemia urodzajna)	10,0 cm
Korpus nasypu (zagęzczone podłoże gruntowe I _s ≥1,0)	gr. zmienna min. 30,0 cm
Grunt rodzimy	-

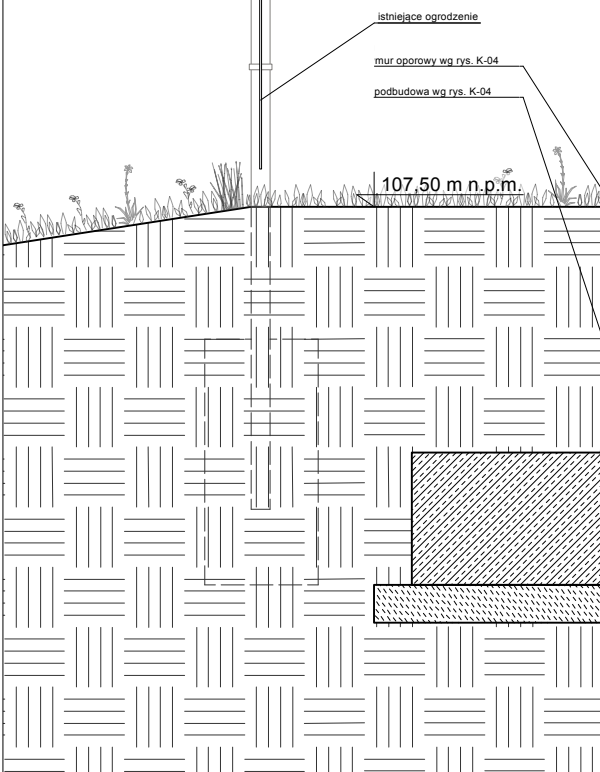

PPSTANISŁAWSKI ul. Ciepła 15a/27 50-524 Wrocław tel./fax.: +48 71 78 28 794 NIP: 6211556341 REGON: 386496393					
projekt:		Przebudowa przyszpitalnego lądowiska naziemnego dla śmigłowców LPR ZOZ w Łęczycy wraz z infrastrukturą towarzyszącą i zagospodarowaniem terenu			
adres:		dz. nr 560/27; jednostka ewidencyjna Łęczycza 100401_1; obręb ewidencyjny Łęczycza 0001; ul. Zachodnia 6, 99-100 Łęczycza; województwo łódzkie, powiat łęczycki, gmina Miasto Łęczycza			
projektant: specjalność konstrukcyjno-budowlana		inż. Paweł Woźniak upr. nr 7131/186/P/2002			podpis:
sprawdzający: specjalność konstrukcyjno-budowlana		mgr inż. Jacek Werner upr. nr 856/86/Lo			podpis:
temat rysunku:		Przekrój nawierzchni L-L			
branża: Konstrukcja		data: 06.2026	stadium: PT	rewizja: -	skala: 1:20
					nr rys.: K-03