


mur oporowy - przekrój
L=23,80 mb

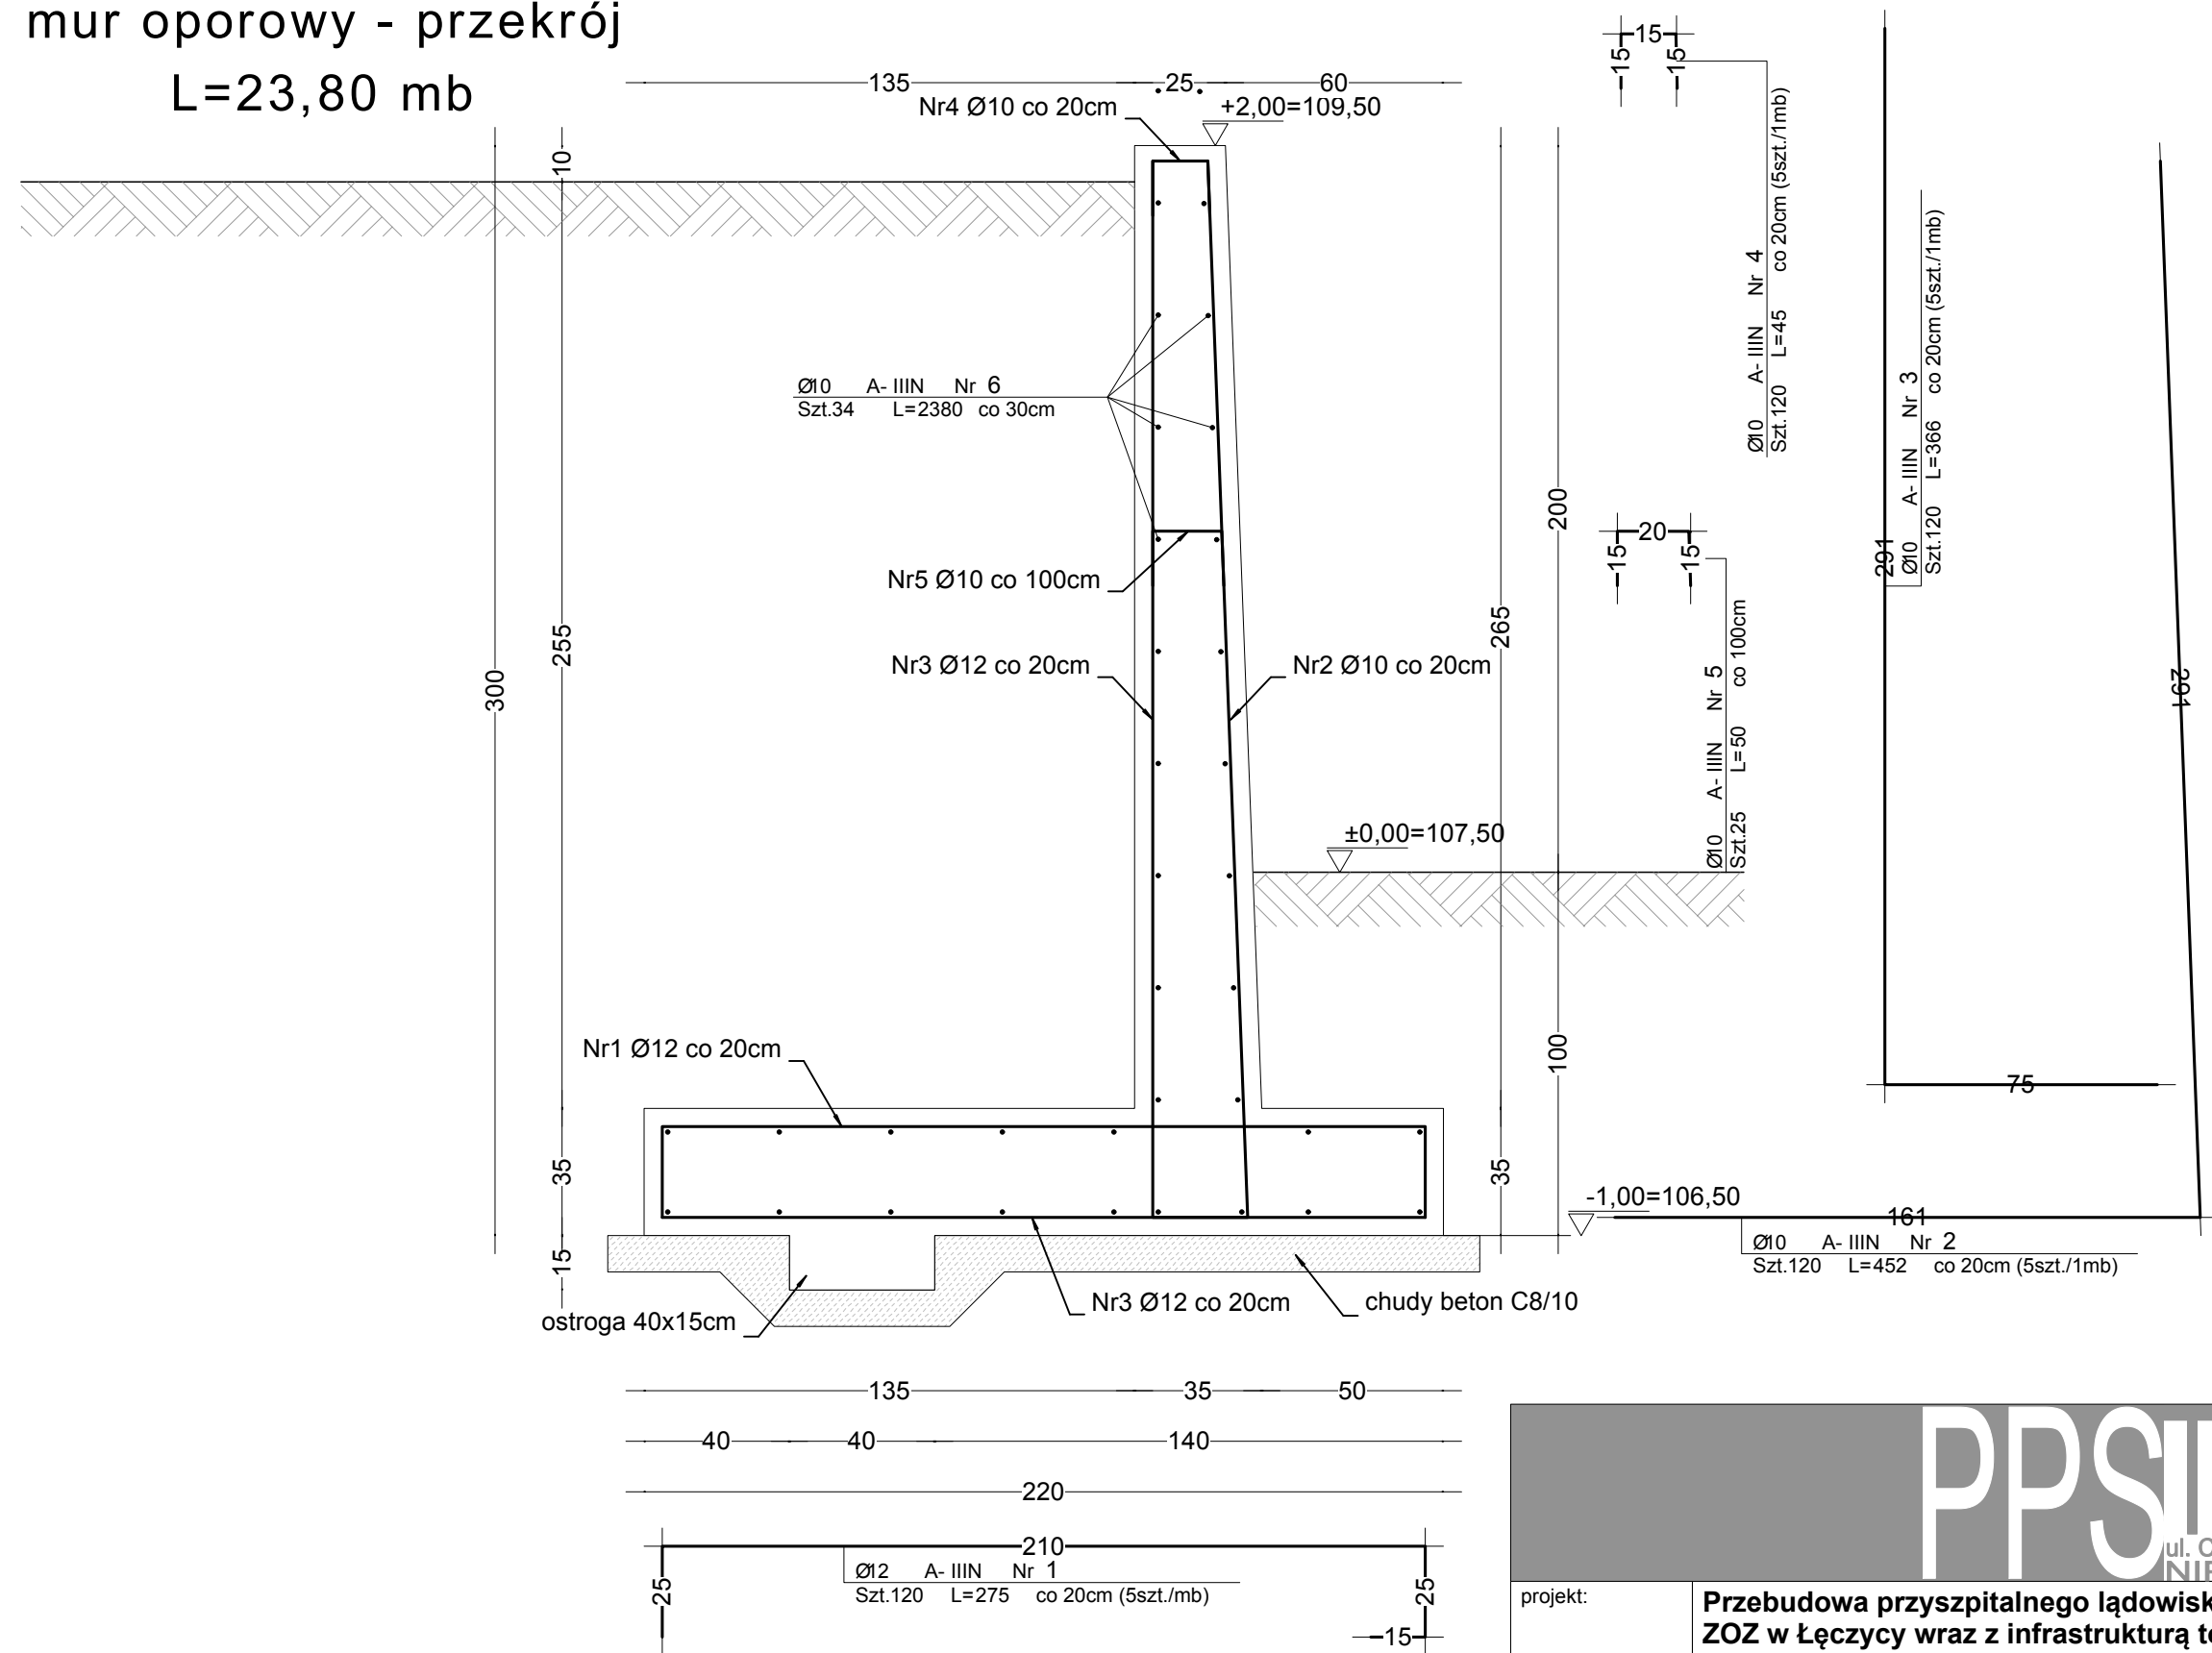

Uwaga:
zbrojenie dopasować do wymiaru szalunku muru

ELEMENTY KONSTRUKCYJNE:
BETON C25/30 W8 (B30 W8) - beton konstrukcyjny
STAL A-IIIIN RB500W - pręty główne
otulina 5,0 cm

PPSTANISŁAWSKI					
ul. Ciepła 15a/27 50-524 Wrocław tel./fax.: +48 71 78 28 794 NIP: 6211556341 REGON: 386496393					
projekt:	Przebudowa przyszpitalnego lądowiska naziemnego dla śmigłowców LPR ZOZ w Łęczycy wraz z infrastrukturą towarzyszącą i zagospodarowaniem terenu				
adres:	dz. nr 560/27; jednostka ewidencyjna Łęczycza 100401_1; obręb ewidencyjny Łęczycza 0001; ul. Zachodnia 6, 99-100 Łęczycza; województwo łódzkie, powiat łęczycki, gmina Miasto Łęczycza				
projektant: specjalność: konstrukcyjno-budowlana	inż. Paweł Woźniak upr. nr 7131/186/P/2002				podpis:
sprawdzający: specjalność: konstrukcyjno-budowlana	mgr inż. Jacek Werner upr. nr 856/86/Lo				podpis:
temat rysunku:	Mur oporowy				
branża:	Konstrukcja	data:	06.2026	stadium:	PT
		rewizja:	-	skala:	1:20
		nr rys.:	K-04		