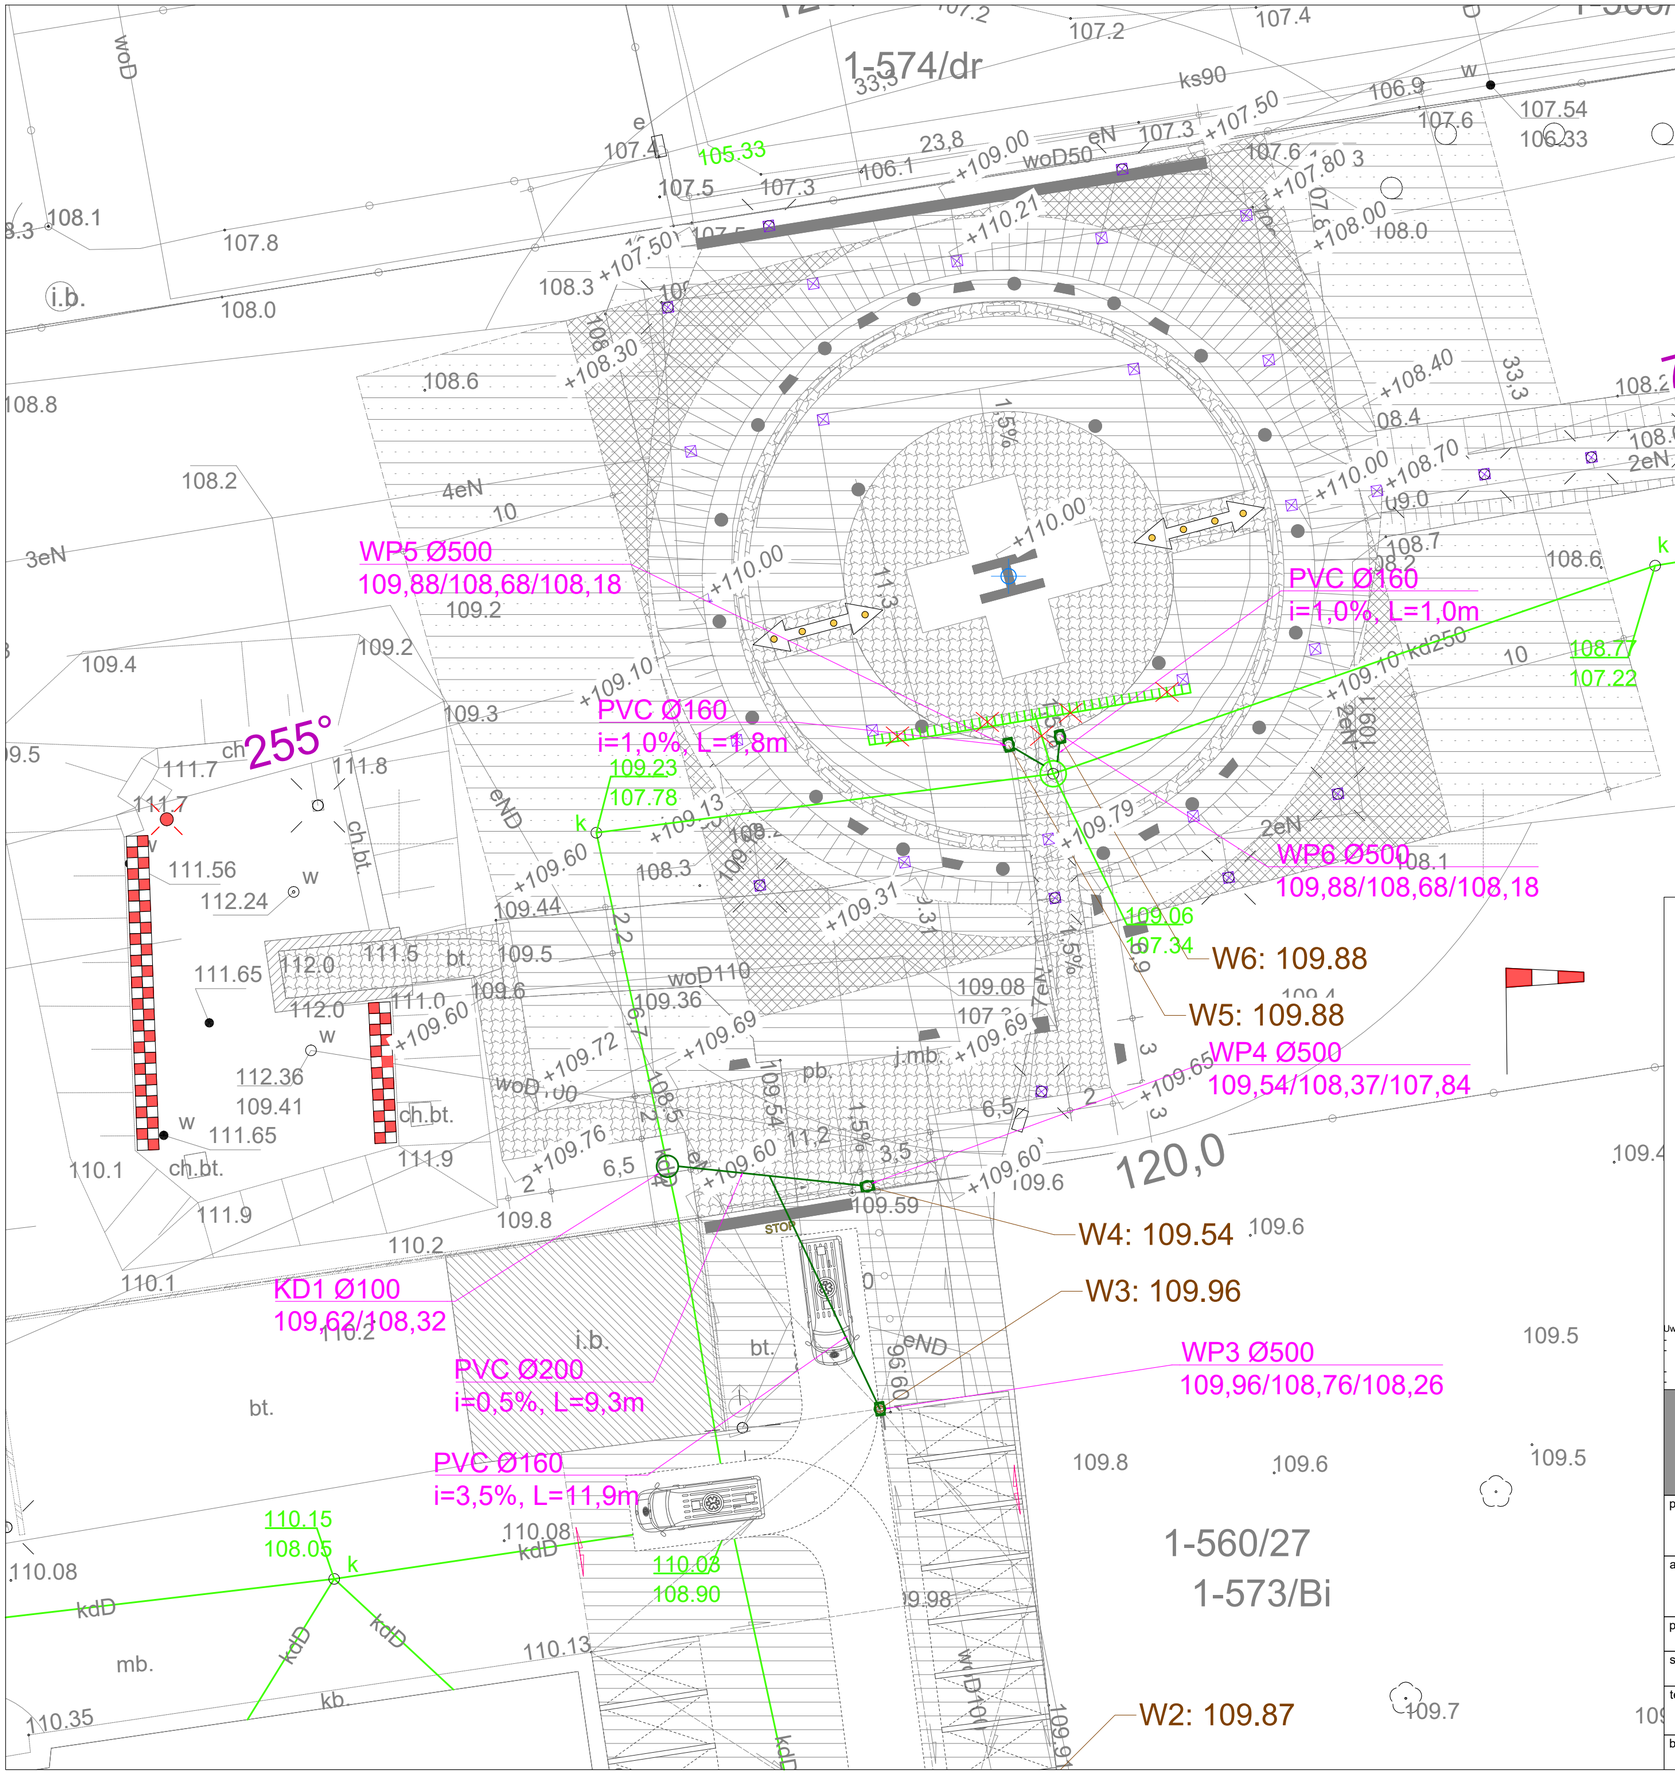

LEGENDA:

- projektowana kanalizacja deszczowa
- do likiwdacji
- istniejąca kanalizacja deszczowa

UWAGA

1. Przed przystąpieniem do robót ziemnych należy wykonać próbne wykopy w miejscach skrzyżowań z istniejącą infrastrukturą, w celu określenia dokładnej głębokości posadowienia.
2. Rzędne góry studzienek należy dopasować do stanu projektowanego.
3. Dokładną rzędną istniejącej infrasktruktiry podziemnej, należy ustalić przed przystąpieniem do budowy , poprzez kontrolne wykopy.
4.W przypadku, gdy przykrycie przewodu jest mniejsze od głębokości przemarzania (dla strefy 1,0 m) obsypkę należy wykonać z keramzytu, który należy przykryć warstwą papy lub rurę ocieplić łupkami z pianki poliuretanowej. pozostałą część wykopu można zasypać gruntem rodzimym zagęszczając go warstwami miejscach ile grunt jest odpowiedni do zagęszczania.
5. Likwidacje istniejących, nieczynnych podziemnych instalacji należy przeprowadzić zgodnie z obowiązującymi przepisami BHP, przy czym stosować się należy do wszystkich uznanych reguł sztuki budowlanej. Wszystkie prace budowlane należy przeprowadzić pod kontrolą kierownictwa budowy.

Uwagi :

- wszystkie użyte materiały muszą posiadać niezbędne atesty dopuszczające do stosowania w budownictwie;
- wszystkie wymiary, rzędne należy sprawdzić na budowie, a w przypadku wystąpienia różnic projektowany układ należy dostosować do stanu istniejącego, zachowując zasady zawarte w projekcie;
- szczegółowe projekty instalacji sanitarnych, elektrycznych są tematem odpowiednich opracowań branżowych;
- wszelkie prawa zastrzeżone, kopiowanie i rozpowszechnianie bez zgody autora zabronione;

PPS STANISŁAWSKI
ul. Ciepła 15a/27 50-524 Wrocław tel./fax.: +48 71 78 28 794
NIP: 6211556341 REGON: 386496393

projekt:	Przebudowa i rozbudowa przyszpitalnego lądowiska naziemnego dla śmigłowców LPR ZOZ w Łęczycy wraz z infrastrukturą towarzyszącą i zagospodarowaniem terenu					
adres:	dz. nr 560/27; jednostka ewidencyjna Łęczyca 100401_1; obręb ewidencyjny Łęczyca 0001; ul. Zachodnia 6, 99-100 Łęczyca; województwo łódzkie, powiat łęczycki, gmina Miasto Łęczyca					
projektant:	mgr inż. Bartosz Woźniak					podpis:
sprawdzający:	mgr inż. Marta Jakubowska					podpis:
temat rysunku:	PZT Zewnętrzna instalacja kanalizacji deszczowej					
branża: Sanitarna	data: 19.06.2026	stadium: PT	rewizja: -	skala: 1:500	nr rys.: ZS-01	