


Istniejąca rozdzielnica TON - zbędne obowody do odłączenia

Rozbudowa rozdzielnica TON

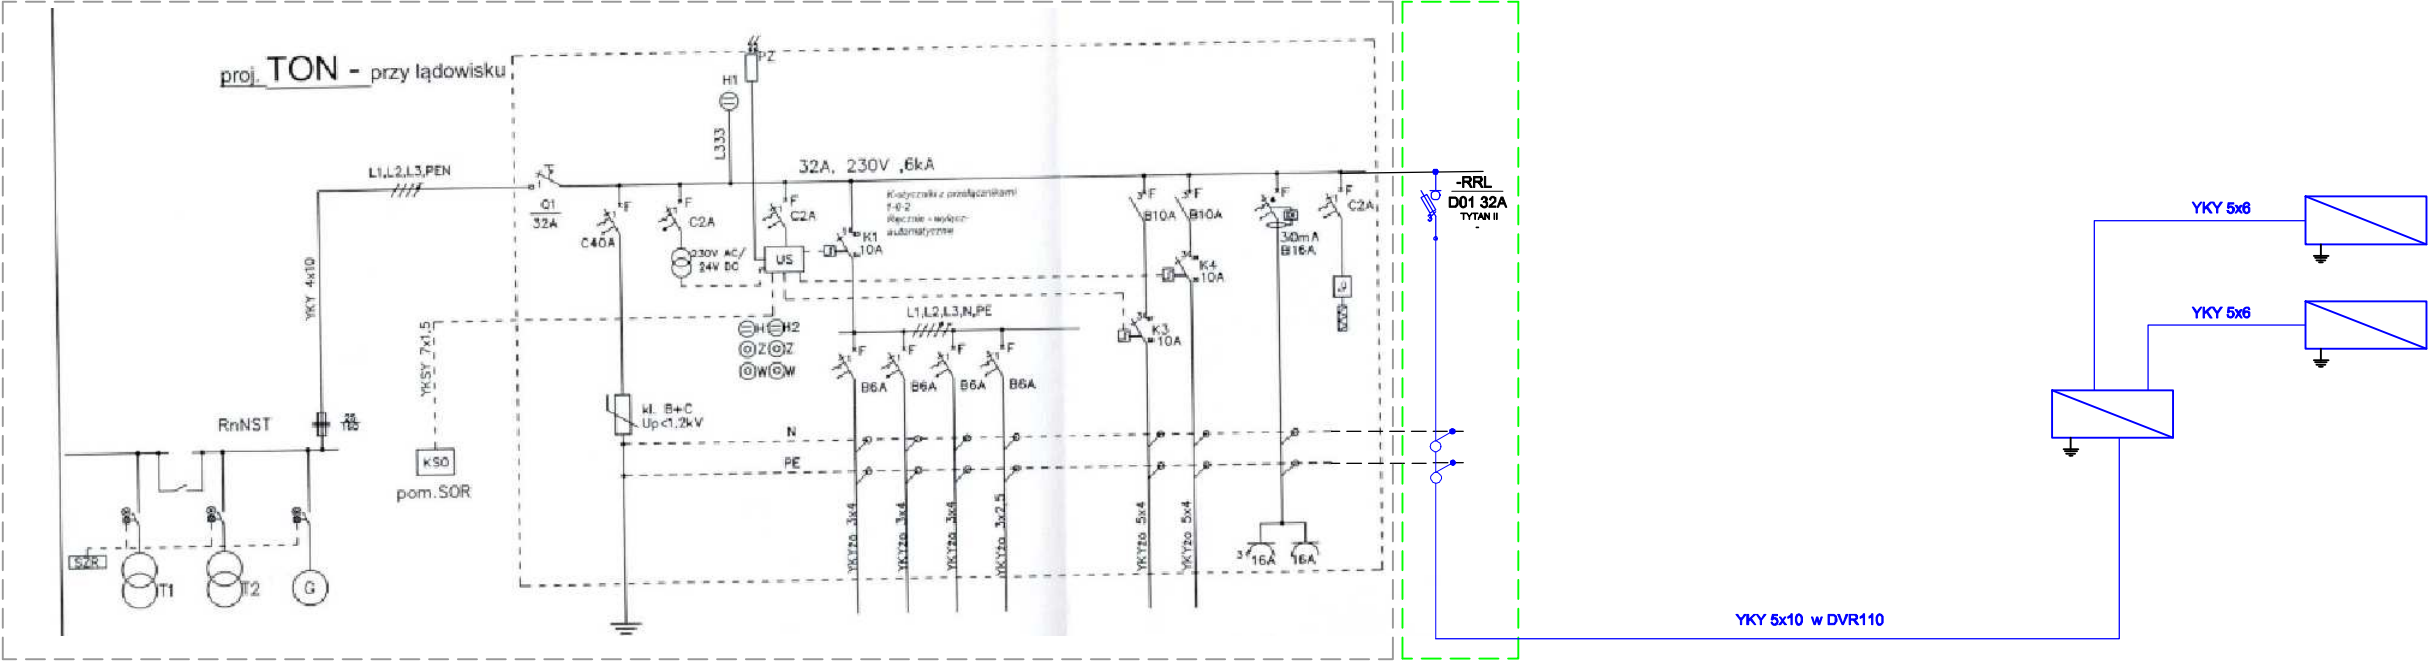

- Uwagi :
- wszystkie użyte materiały muszą posiadać niezbędne atesty dopuszczające do stosowania w budownictwie;
 - wszystkie wymiary, rzędne należy sprawdzić na budowie, a w przypadku wystąpienia różnic projektowany układ należy dostosować do stanu istniejącego, zachowując zasady zawarte w projekcie;
 - szczegółowe projekty instalacji sanitarnych, elektrycznych są tematem odpowiednich opracowań branżowych;
 - wszelkie prawa zastrzeżone, kopiowanie i rozpowszechnianie bez zgody autora zabronione;

PPSTANISŁAWSKI ul. Ciepła 15a/27 50-524 Wrocław tel./fax.: +48 71 78 28 794 NIP: 6211556341 REGON: 386496393					
projekt:		Przebudowa i rozbudowa przyszpitalnego lądowiska naziemnego dla śmigłowców LPR ZOZ w Łęczycy wraz z infrastrukturą towarzyszącą i zagospodarowaniem terenu			
adres:		dz. nr 560/27; jednostka ewidencyjna Łęczycza 100401_1; obręb ewidencyjny Łęczycza 0001; ul. Zachodnia 6, 99-100 Łęczycza; województwo łódzkie, powiat łęczycki, gmina Miasto Łęczycza			
projektant: specjalność inż. elektryczne		mgr inż. Wojciech Gąsiorek		podpis:	
sprawdzający: specjalność inż. elektryczne		mgr inż. Krzysztof Just		podpis:	
temat rysunku:		Schemat zasilania WLZ			
branża: Elektryczna		data:	stadium: PT	rewizja: -	skala: -:-
					nr rys.: IE-01