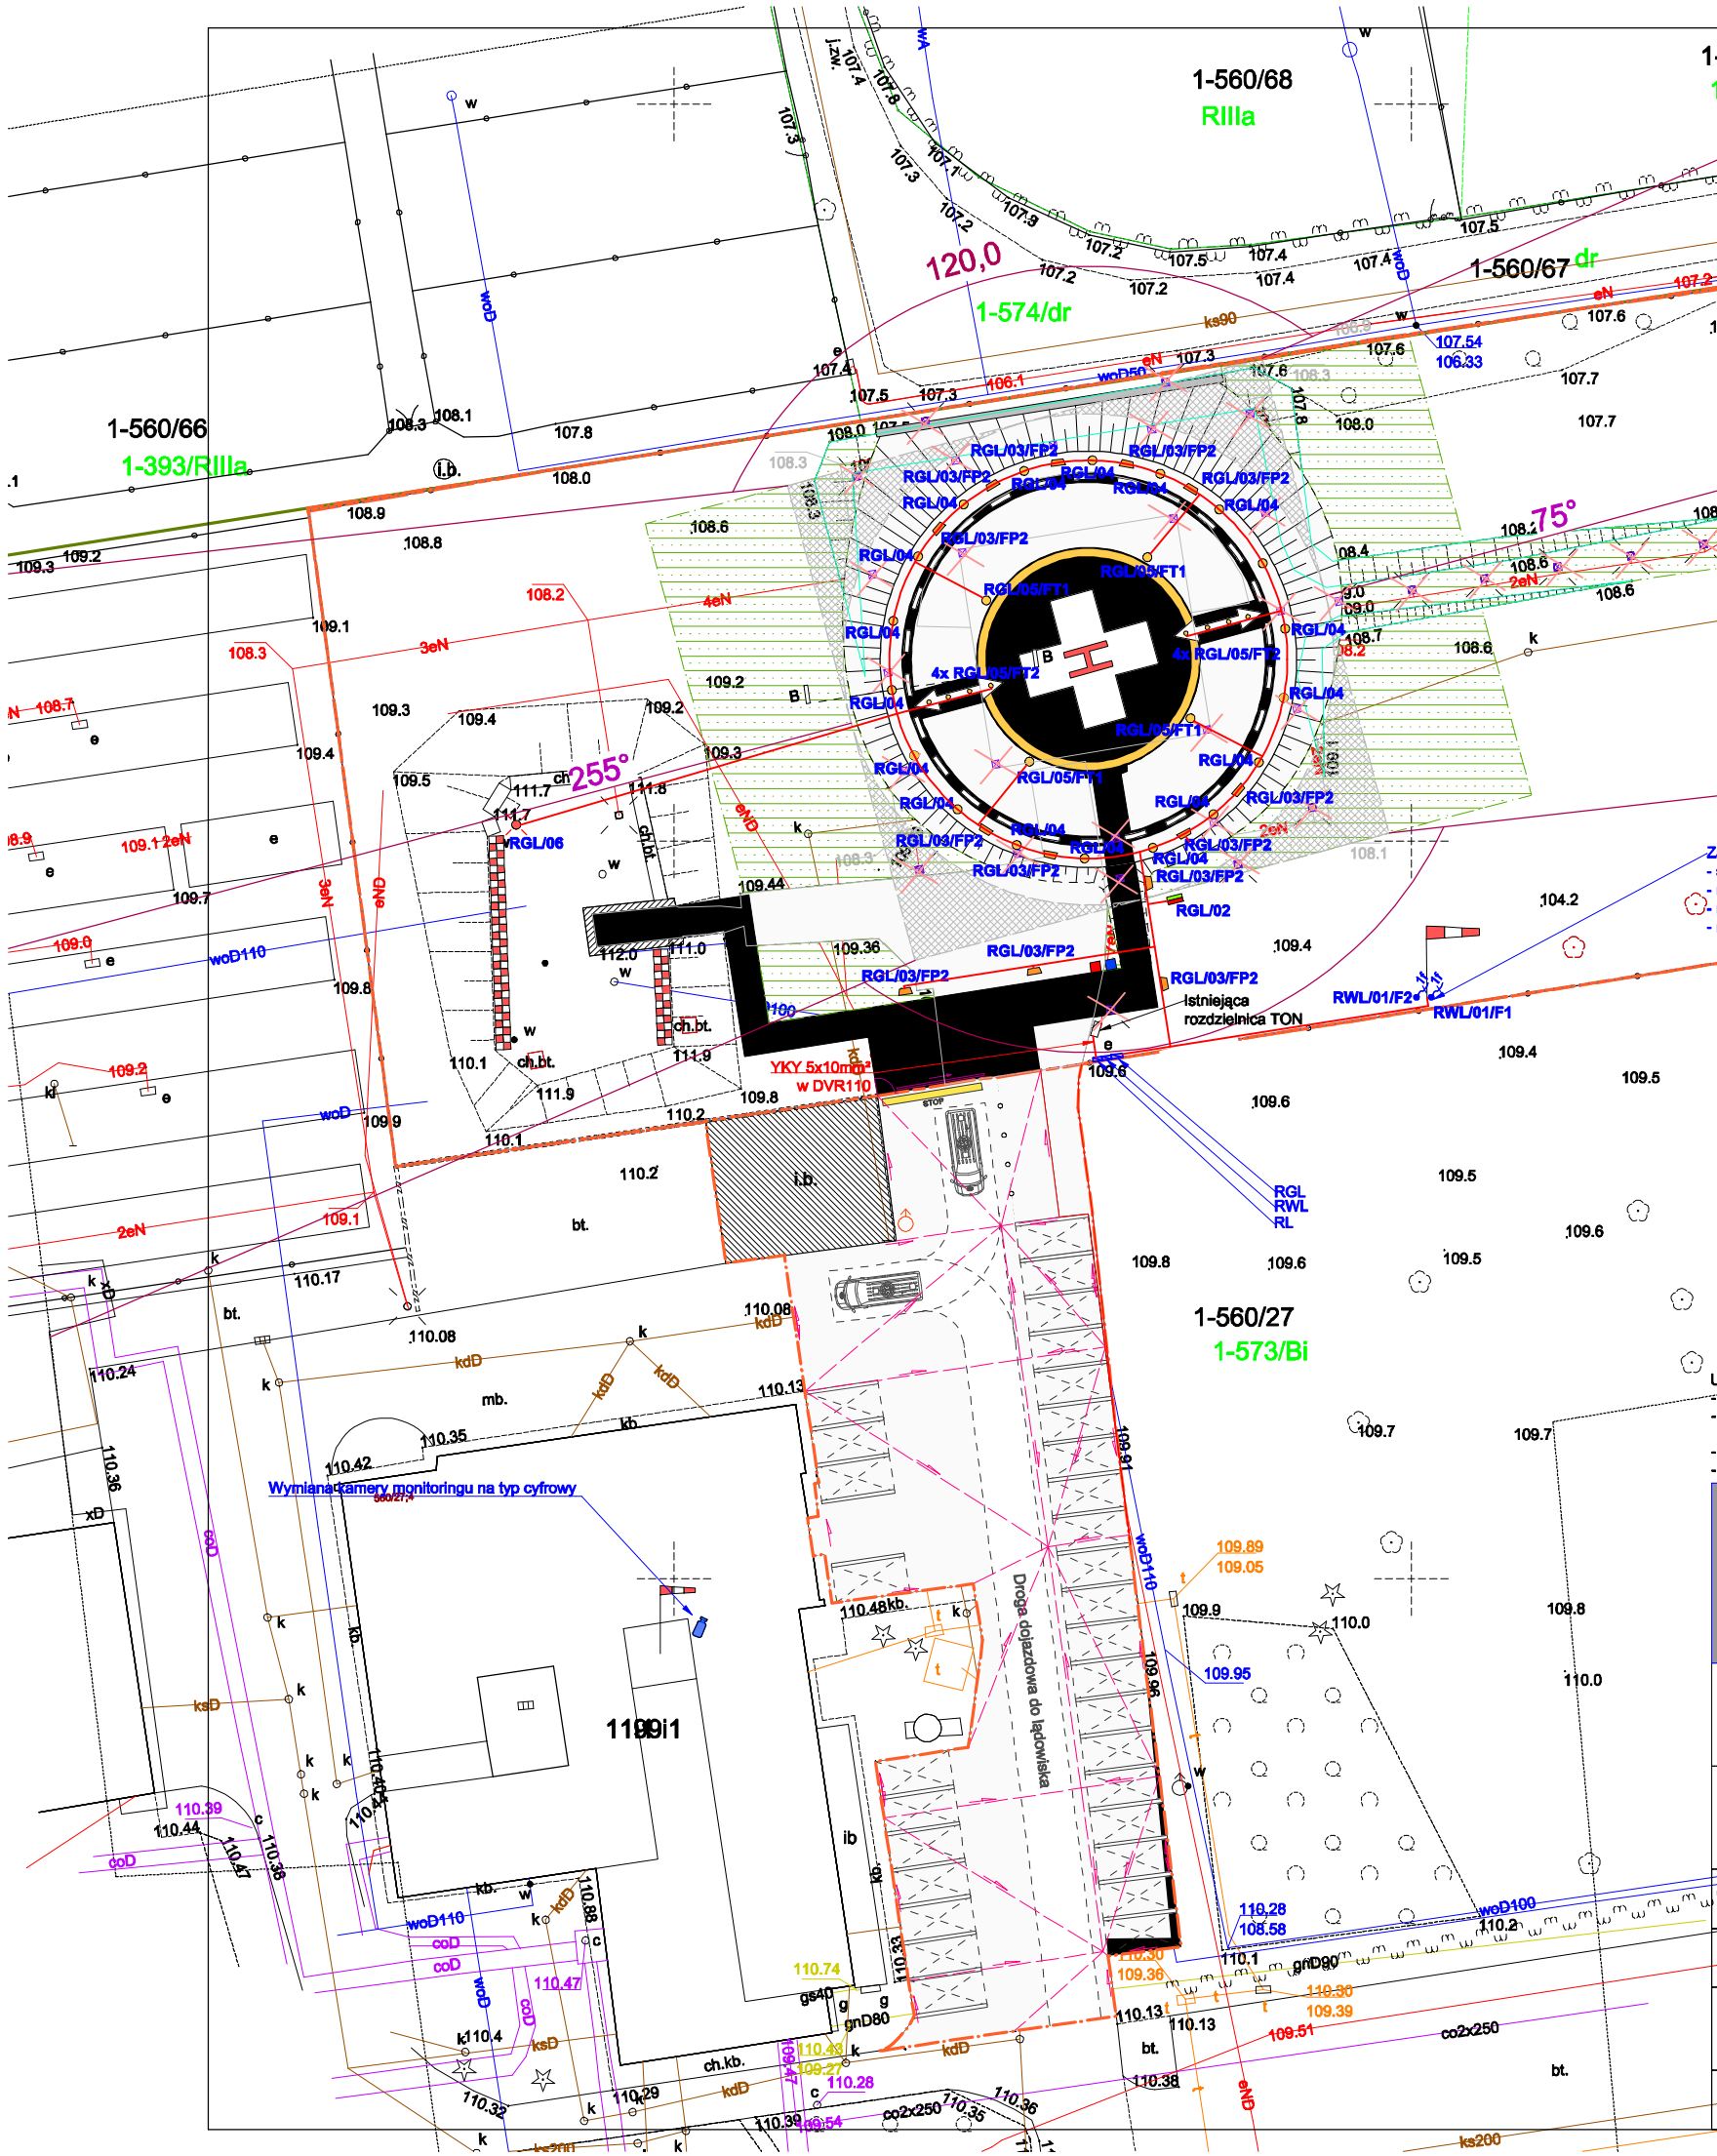


## LEGENDA

| SYMBOL | OPIS TECHNICZNY |
|---|---|
| | wypust jednofazowy ~230V 16A |
| | wypust trójfazowy ~400V 16A |
| | ŚWIATŁA OŚWIETLENIA OGÓLNEGO LĄDOWISKA |
| | ŚWIATŁA OŚWIETLENIA OGÓLNEGO CIĄGU KOMUNIKACYJNEGO I EWAKUACYJNEGO (OPRAWA OŚWIETLENIOWA NIE ZAWĘŻA SZEROKOŚCI UŻYTKOWEJ CIĄGU EWAKUACYJNEGO) |
| | ŚWIATŁA OŚWIETLENIA OGÓLNEGO CIĄGU KOMUNIKACYJNEGO MONTOWANE POD ZADASZENIEM (OŚWIETLENIE SZEROKOKĄTNE) |
| | ŚWIATŁA STREFY FATO (OTWOROWANIE PŁYTY POD OPRAWĘ OŚWIETLENIOWĄ WYKONANE ZGODNIE Z ZALECENIAMI ZAWARTYMI W PROJEKCIE KONSTRUKCJI) |
| | ŚWIATŁA STREFY TLOF (OTWOROWANIE PŁYTY POD OPRAWĘ OŚWIETLENIOWĄ WYKONANE ZGODNIE Z ZALECENIAMI ZAWARTYMI W PROJEKCIE KONSTRUKCJI) |
| | ŚWIATŁA OŚWIETLENIA PRZESZKODOWEGO (montaż na wsporniku) |
| | - oprawy do usunięcia |
| | - projektowane trasy kablowe |

Uwagi :
- wszystkie użyte materiały muszą posiadać niezbędne atesty dopuszczające do stosowania w budownictwie;
- wszystkie wymiary, rzędne należy sprawdzić na budowie, a w przypadku wystąpienia różnic projektowany układ należy dostosować do stanu istniejącego, zachowując zasady zawarte w projekcie;
- szczegółowe projekty instalacji sanitarnych, elektrycznych są tematem odpowiednich opracowań branżowych;
- wszelkie prawa zastrzeżone, kopiowanie i rozpowszechnianie bez zgody autora zabronione;

PPS TANISŁAWSKI
ul. Ciepła 15a/27 50-524 Wrocław tel./fax.: +48 71 78 28 794
NIP: 6211556341 REGON: 386496393

| | | | | | | |
|---|---|---|---|---|---|---|
| projekt: | Przebudowa i rozbudowa przyszpitalnego lądowiska naziemnego dla śmigłowców LPR ZOZ w Łęczycy wraz z infrastrukturą towarzyszącą i zagospodarowaniem terenu | | | | | |
| adres: | dz. nr 560/27; jednostka ewidencyjna Łęczyca 100401_1; obręb ewidencyjny Łęczyca 0001; ul. Zachodnia 6, 99-100 Łęczyca; województwo łódzkie, powiat łęczycki, gmina Miasto Łęczyca | | | | | |
| projektant: specjalność ins. elektryczne | mgr inż. Wojciech Gąsiorek | | | | | podpis: |
| sprawdzający: specjalność ins. elektryczne | mgr inż. Krzysztof Just | | | | | podpis: |
| temat rysunku: | Plan zagospodarowania terenu | | | | | |
| branża: Elektryczna | data: | stadium: PT | rewizja: - | skala: 1:500 | nr rys.: IE-PZT | |