


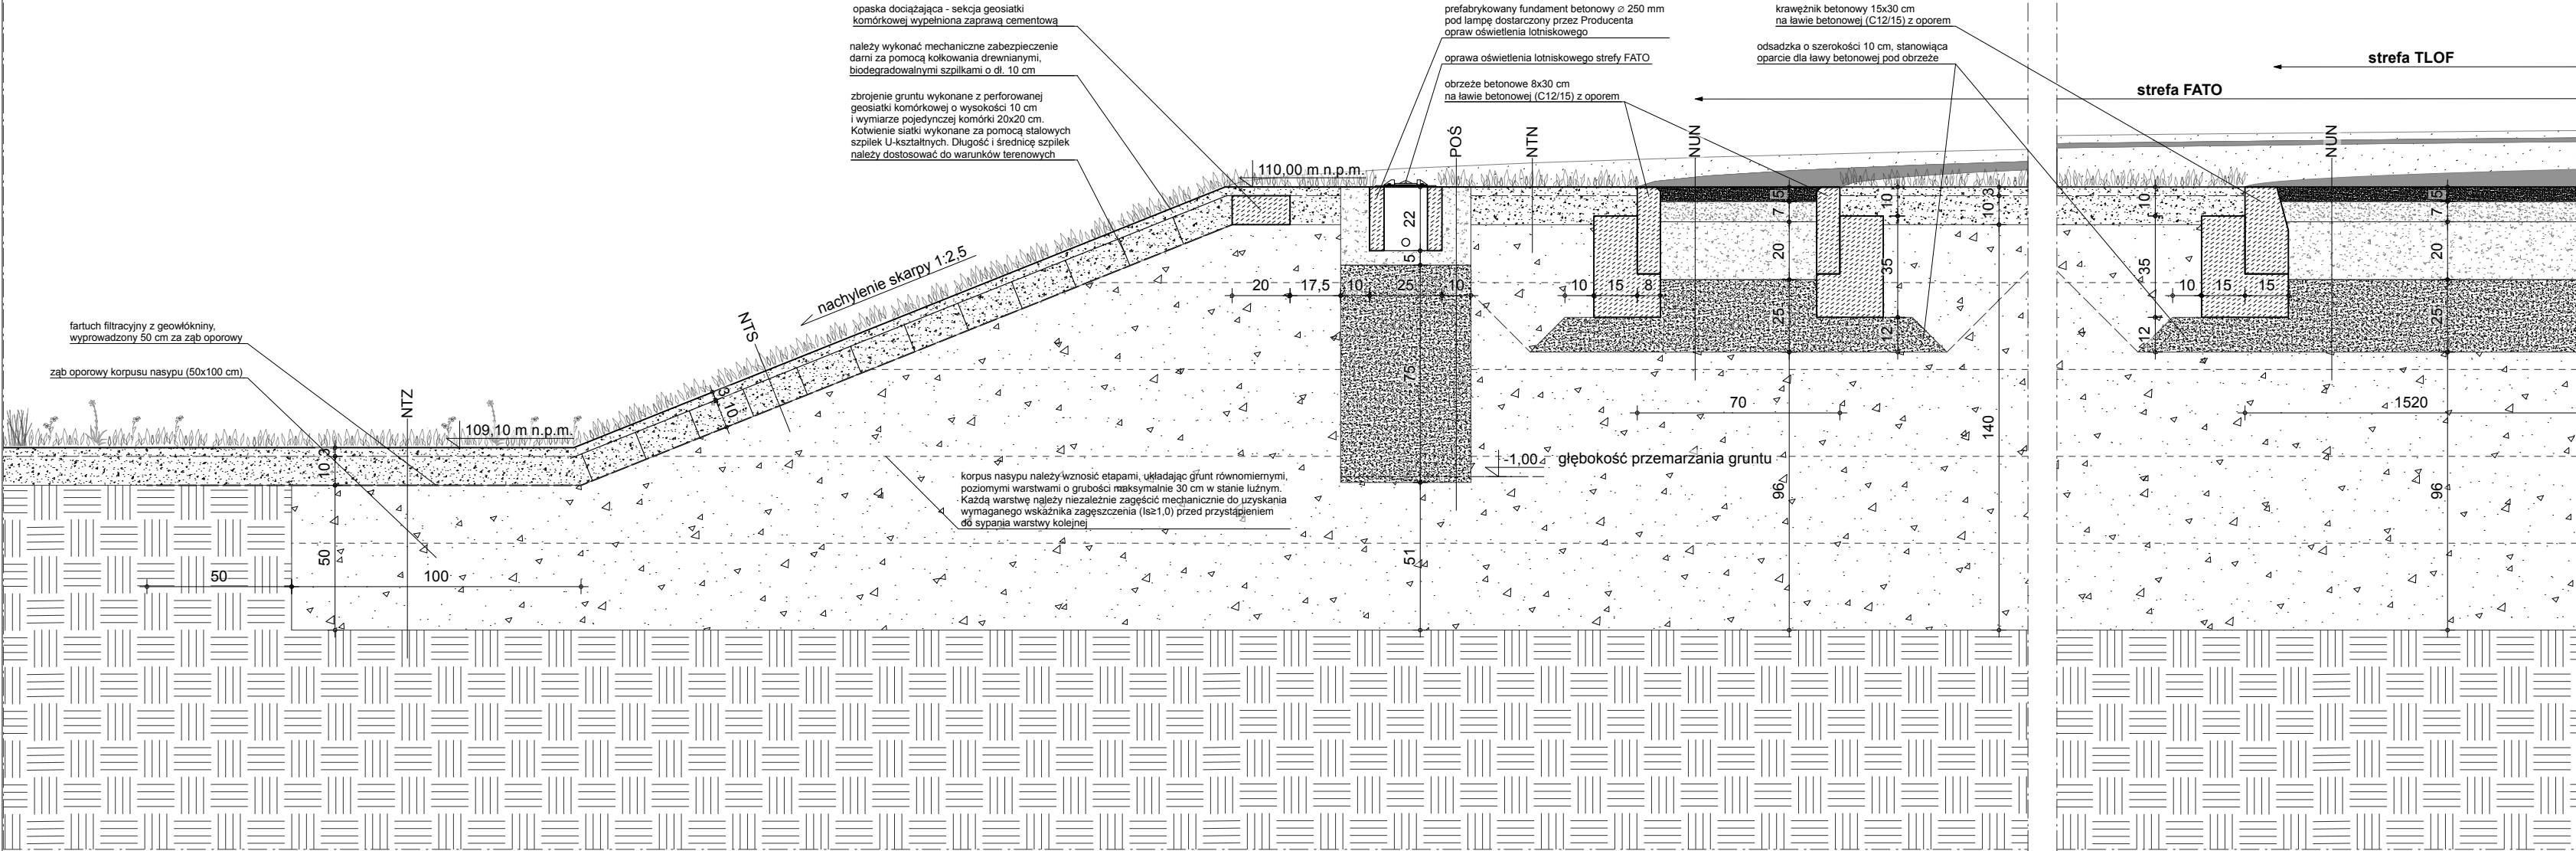

POŚ	Posadowienie oznakowania świetlnego strefy FATO	
Prefabrykowany fundament betonowy		22,0 cm
Kruszywo (piasek) stabilizowane cementem o $R_m=2,5$ MPa		5,0 cm
Warstwa mrozoodporna z kruszywa łamanego stabilizowanego mechanicznie 0/31,5		75,0 cm
Korpus nasypu (zagęzione podłoże gruntowe $I_s \geq 1,0$)	gr. zmienna min. 30,0 cm	
Grunt rodzimy	-	

NTS	Nawierzchnia trawiasta skarpy	
Nawierzchnia trawiasta z darni rolowanej naturalnej		3,0 cm
Geosiatka komórkowa wypełniona humusem		10,0 cm
Geowłóknina separacyjno-filtracyjna		-
Korpus nasypu (zagęzione podłoże gruntowe $I_s \geq 1,0$)	gr. zmienna min. 30,0 cm	
Grunt rodzimy	-	

NUN	Nawierzchnia utwardzona nasypu	
Warstwa ścieralna AC 11 S		5,0 cm
Warstwa wiążąca AC 16 W		7,0 cm
Podbudowa z kruszywa łamanego stabilizowanego mechanicznie 0/31,5		20,0 cm
Kruszywo (piasek) stabilizowane cementem o $R_m=2,5$ MPa		25,0 cm
Korpus nasypu (zagęzione podłoże gruntowe $I_s \geq 1,0$)	gr. zmienna min. 30,0 cm	
Grunt rodzimy	-	

NTN	Nawierzchnia trawiasta nasypu	
Nawierzchnia trawiasta z darni rolowanej naturalnej		3,0 cm
Warstwa humusu (ziemia urodzajna)		10,0 cm
Korpus nasypu (zagęzione podłoże gruntowe $I_s \geq 1,0$)	gr. zmienna min. 30,0 cm	
Grunt rodzimy	-	

NTZ	Nawierzchnia trawiasta nad zębem oporowym nasypu	
Nawierzchnia trawiasta z darni rolowanej naturalnej		3,0 cm
Warstwa humusu (ziemia urodzajna)		10,0 cm
Geowłóknina separacyjno-filtracyjna		-
Korpus nasypu (zagęzione podłoże gruntowe $I_s \geq 1,0$)		50,0 cm
Grunt rodzimy	-	

- Uwagi :
- wszystkie użyte materiały muszą posiadać niezbędne atesty dopuszczające do stosowania w budownictwie;
 - wszystkie wymiary, rzędne należy sprawdzić na budowie, a w przypadku wystąpienia różnic projektowany układ należy dostosować do stanu istniejącego, zachowując zasady zawarte w projekcie;
 - szczegółowe projekty instalacji sanitarnych, elektrycznych są tematem odpowiednich opracowań branżowych;
 - wszelkie prawa zastrzeżone, kopiowanie i rozpowszechnianie bez zgody autora zabronione;

PPSTANISŁAWSKI

ul. Ciepła 15a/27 50-524 Wrocław tel./fax.: +48 71 78 28 794
NIP: 6211556341 REGON: 386496393

projekt:	Przebudowa przyszpitalnego lądowiska naziemnego dla śmigłowców LPR ZOZ w Łęczycy wraz z infrastrukturą towarzyszącą i zagospodarowaniem terenu				
adres:	dz. nr 560/27; jednostka ewidencyjna Łęczycza 100401_1; obręb ewidencyjny Łęczycza 0001; ul. Zachodnia 6, 99-100 Łęczycza; województwo łódzkie, powiat łęczycki, gmina Miasto Łęczycza				
projektant: specjalność architektoniczna:	mgr inż. arch. Sebastian Stanisławski upr. nr 04/03/DOIA			podpis:	
asystent: specjalność architektoniczna:	mgr inż. arch. Nina Miłosławska			podpis:	
sprawdzający: specjalność architektoniczna:	mgr inż. arch. Piotr Molenda upr. nr 22/03/DOIA			podpis:	
temat rysunku:	Przekrój nawierzchni B-B				
branża:	Architektura	data:	06.2026	stadium:	PW
				rewizja:	-
				skala:	1:20
				nr rys.:	A-03