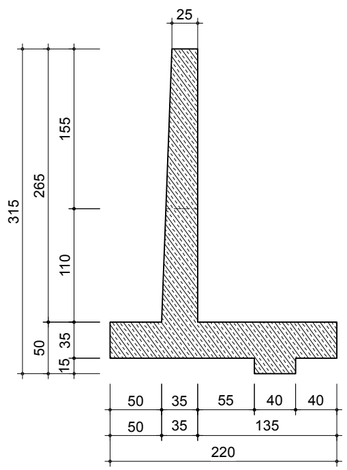

Przekrój 1:50

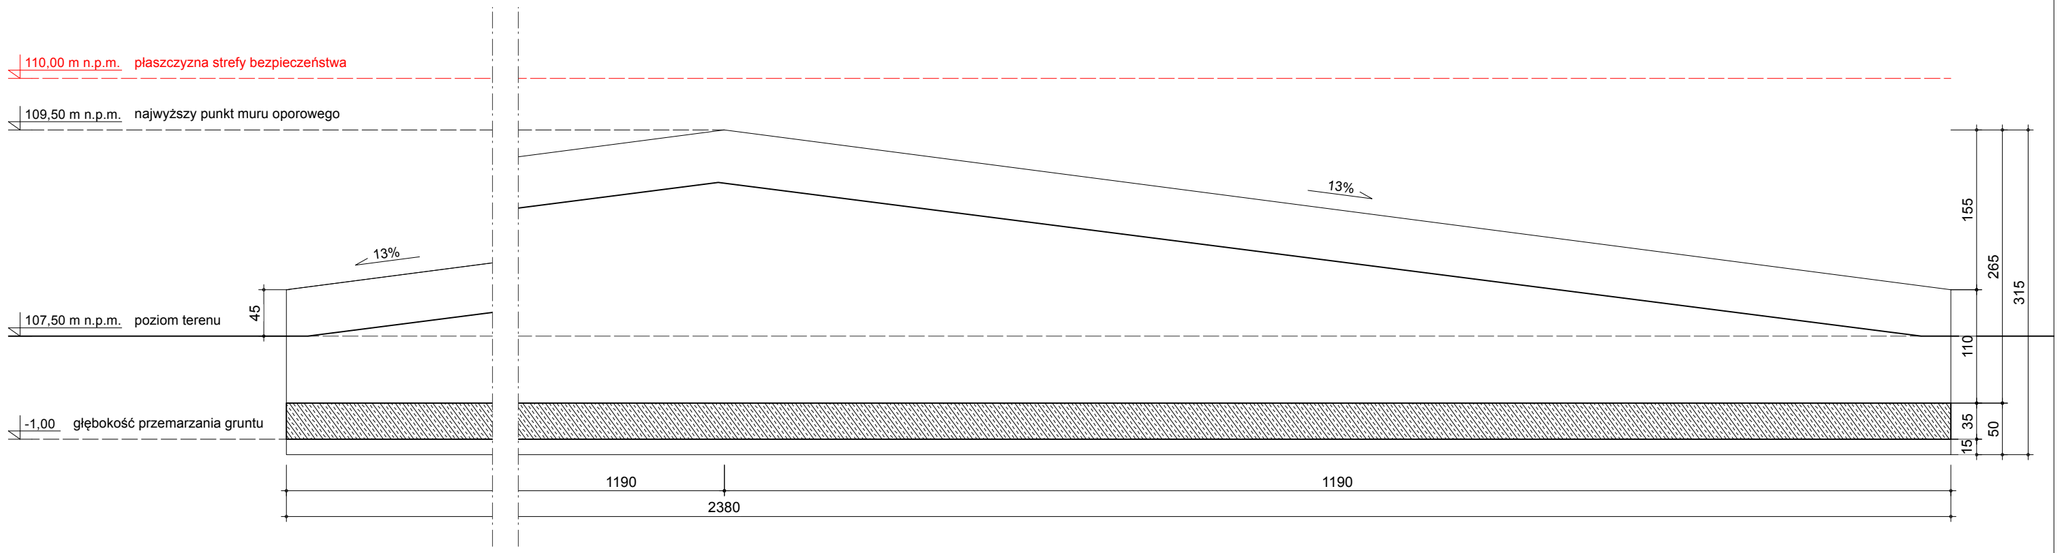

Widok 1:50

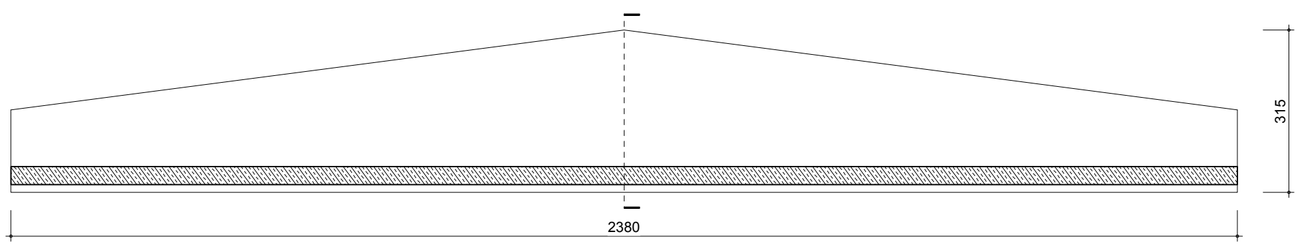

Widok 1:100

Uwaga: Rysunek należy rozpatrywać łącznie z projektem konstrukcji.

Uwagi :
- wszystkie użyte materiały muszą posiadać niezbędne atesty dopuszczające do stosowania w budownictwie;
- wszystkie wymiary, rzędne należy sprawdzić na budowie, a w przypadku wystąpienia różnic projektowany układ należy dostosować do stanu istniejącego, zachowując zasady zawarte w projekcie;
- szczegółowe projekty instalacji sanitarnych, elektrycznych są tematem odpowiednich opracowań branżowych;
- wszelkie prawa zastrzeżone, kopiowanie i rozpowszechnianie bez zgody autora zabronione;

PPS STANISŁAWSKI
ul. Ciepła 15a/27 50-524 Wrocław tel./fax.: +48 71 78 28 794
NIP: 6211556341 REGON: 386496393

projekt:	**Przebudowa przyszpitalnego lądowiska naziemnego dla śmigłowców LPR ZOZ w Łęczycy wraz z infrastrukturą towarzyszącą i zagospodarowaniem terenu**					
adres:	**dz. nr 560/27; jednostka ewidencyjna Łęczyca 100401_1; obręb ewidencyjny Łęczyca 0001; ul. Zachodnia 6, 99-100 Łęczyca; województwo łódzkie, powiat łęczycki, gmina Miasto Łęczyca**					
projektant: specjalność architektoniczna:	mgr inż. arch. Sebastian Stanisławski upr. nr 04/03/DOIA					podpis:
asystent: specjalność architektoniczna:	mgr inż. arch. Nina Miłosławska					podpis:
sprawdzający: specjalność architektoniczna:	mgr inż. arch. Piotr Molenda upr. nr 22/03/DOIA					podpis:
temat rysunku:	Mur oporowy					
branża: Architektura	data: 06.2026	stadium: PW	rewizja: -	skala: 1:50, 1:100	nr rys.: A-06	