


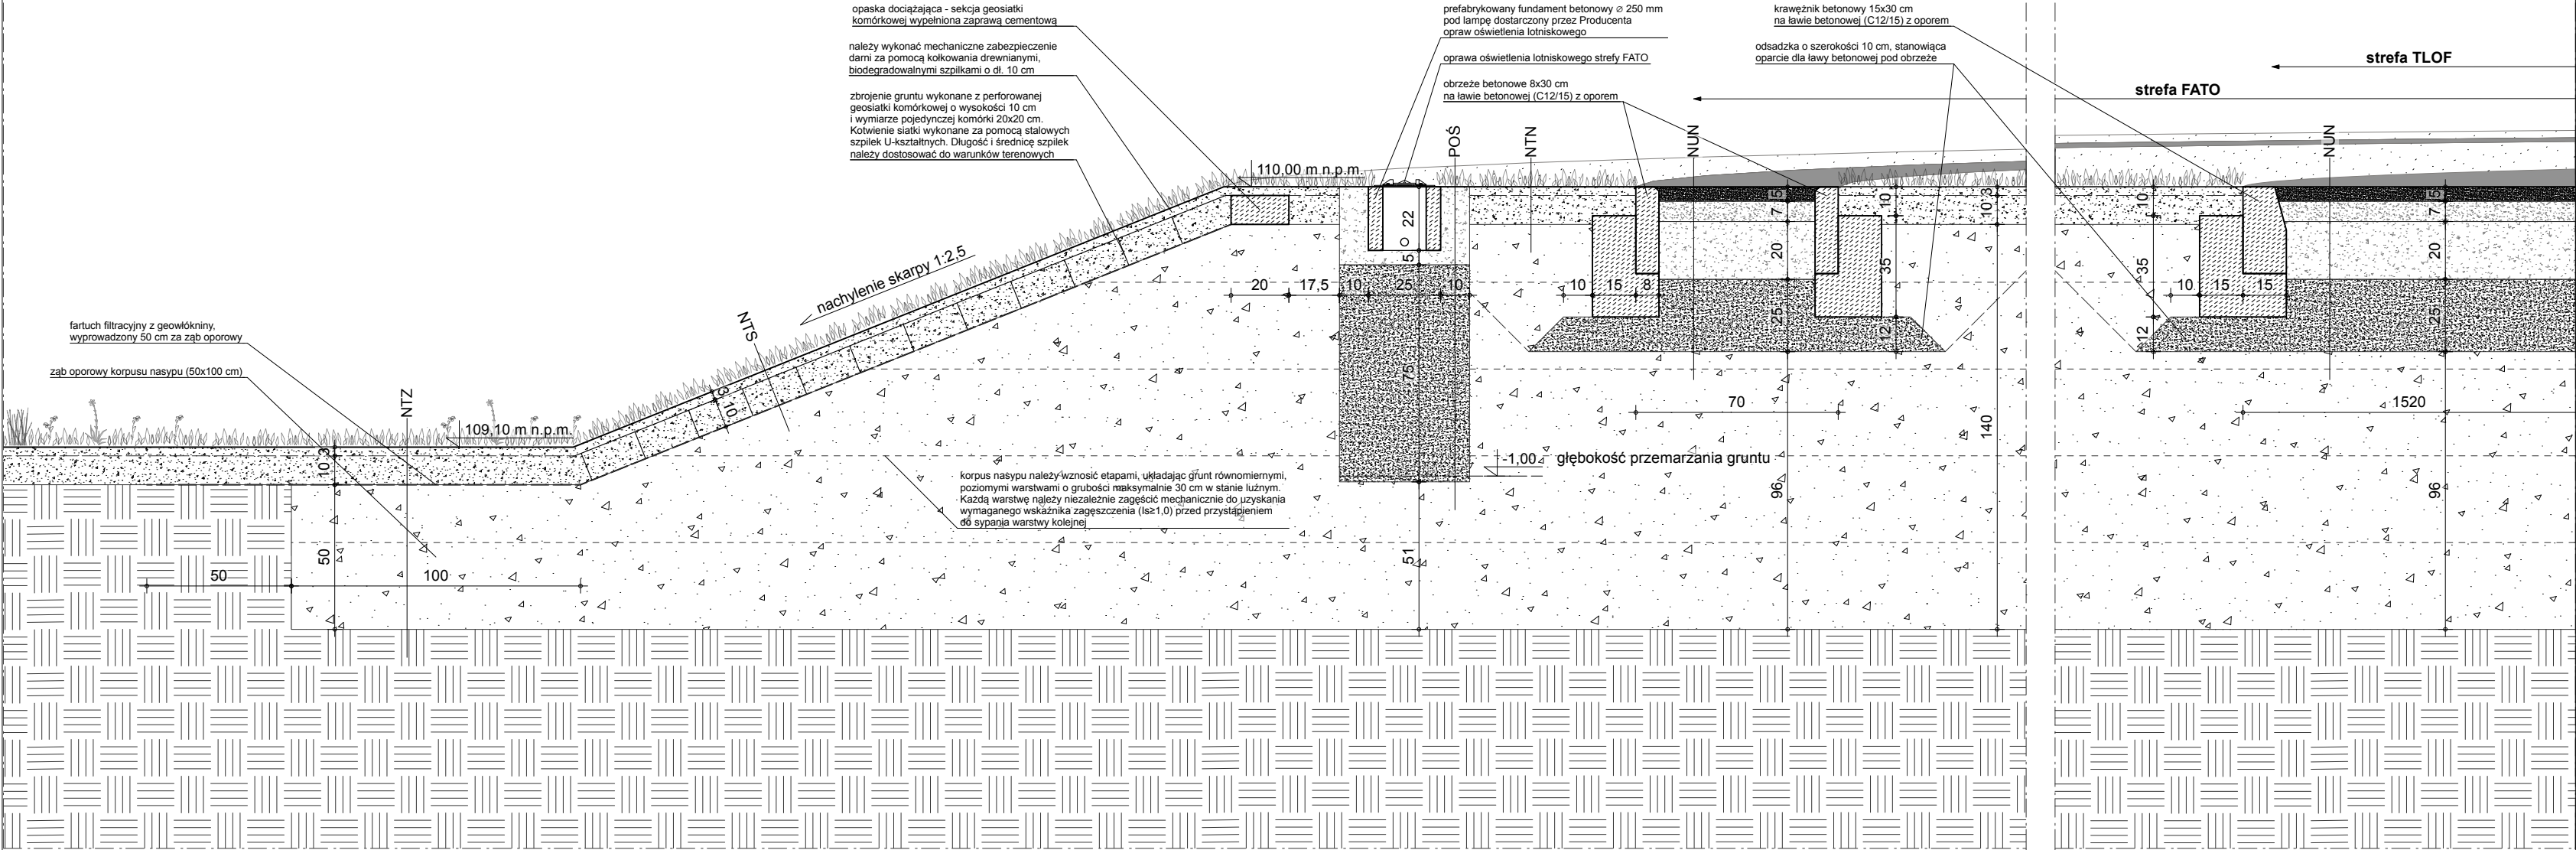

POŚ	Posadowienie oznakowania świetlnego strefy FATO	
Prefabrykowany fundament betonowy	22,0 cm	
Kruszywo (piasek) stabilizowane cementem o R _m =2,5 MPa	5,0 cm	
Warstwa mrozoodporna z kruszywa łamanego stabilizowanego mechanicznie 0/31,5	75,0 cm	
Korpus nasypu (zagęzczone podłoże gruntowe I _s ≥1,0)	gr. zmienna min. 30,0 cm	
Grunt rodzimy	-	

NTS	Nawierzchnia trawiasta skarpy	
Nawierzchnia trawiasta z darni rolowanej naturalnej	3,0 cm	
Geosiatka komórkowa wypełniona humusem	10,0 cm	
Geowłóknina separacyjno-filtracyjna	-	
Korpus nasypu (zagęzczone podłoże gruntowe I _s ≥1,0)	gr. zmienna min. 30,0 cm	
Grunt rodzimy	-	

NUN	Nawierzchnia utwardzona nasypu	
Warstwa ścieralna AC 11 S	5,0 cm	
Warstwa wiążąca AC 16 W	7,0 cm	
Podbudowa z kruszywa łamanego stabilizowanego mechanicznie 0/31,5	20,0 cm	
Kruszywo (piasek) stabilizowane cementem o R _m =2,5 MPa	25,0 cm	
Korpus nasypu (zagęzczone podłoże gruntowe I _s ≥1,0)	gr. zmienna min. 30,0 cm	
Grunt rodzimy	-	

NTN	Nawierzchnia trawiasta nasypu	
Nawierzchnia trawiasta z darni rolowanej naturalnej	3,0 cm	
Warstwa humusu (ziemia urodzajna)	10,0 cm	
Korpus nasypu (zagęzczone podłoże gruntowe I _s ≥1,0)	gr. zmienna min. 30,0 cm	
Grunt rodzimy	-	

NTZ	Nawierzchnia trawiasta nad zębem oporowym nasypu	
Nawierzchnia trawiasta z darni rolowanej naturalnej	3,0 cm	
Warstwa humusu (ziemia urodzajna)	10,0 cm	
Geowłóknina separacyjno-filtracyjna	-	
Korpus nasypu (zagęzczone podłoże gruntowe I _s ≥1,0)	50,0 cm	
Grunt rodzimy	-	

PPSTANISŁAWSKI ul. Ciepła 15a/27 50-524 Wrocław tel./fax.: +48 71 78 28 794 NIP: 6211556341 REGON: 386496393						
projekt:		Przebudowa przyszpitalnego lądowiska naziemnego dla śmigłowców LPR ZOZ w Łęczycy wraz z infrastrukturą towarzyszącą i zagospodarowaniem terenu				
adres:		dz. nr 560/27; jednostka ewidencyjna Łęczycza 100401_1; obręb ewidencyjny Łęczycza 0001; ul. Zachodnia 6, 99-100 Łęczycza; województwo łódzkie, powiat łęczycki, gmina Miasto Łęczycza				
projektant: specjalność konstrukcyjno-budowlana		inż. Paweł Woźniak upr. nr 7131/186/P/2002			podpis:	
sprawdzający: specjalność konstrukcyjno-budowlana		mgr inż. Jacek Werner upr. nr 856/86/Lo			podpis:	
temat rysunku:		Przekrój nawierzchni K-K				
branża: Konstrukcja		data: 06.2026	stadium: PW	rewizja: -	skala: 1:20	nr rys.: K-02