
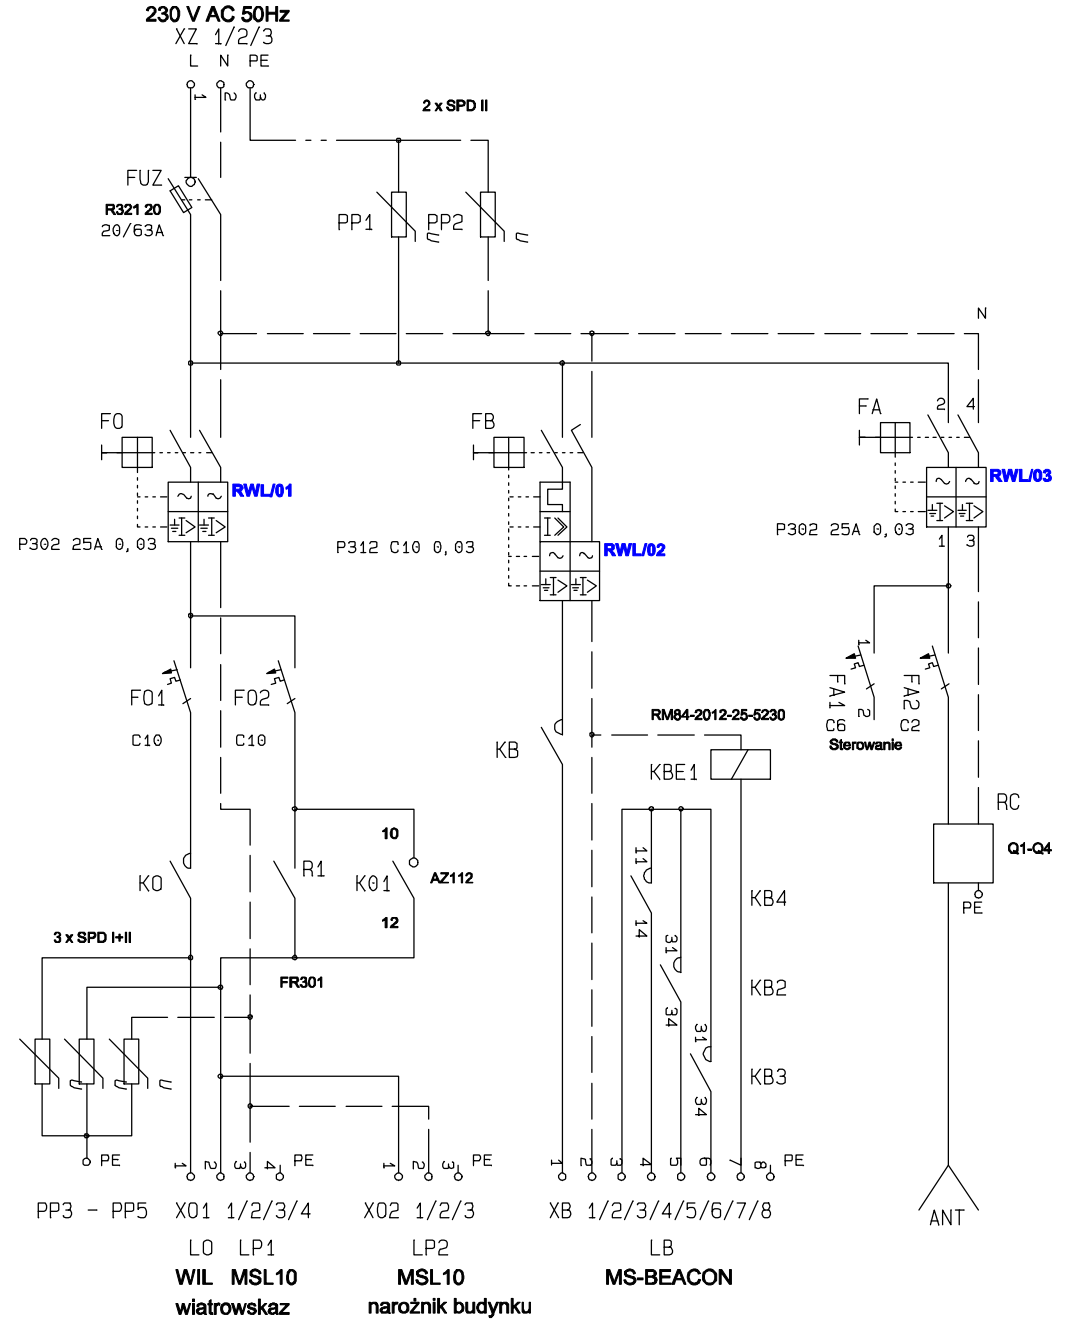


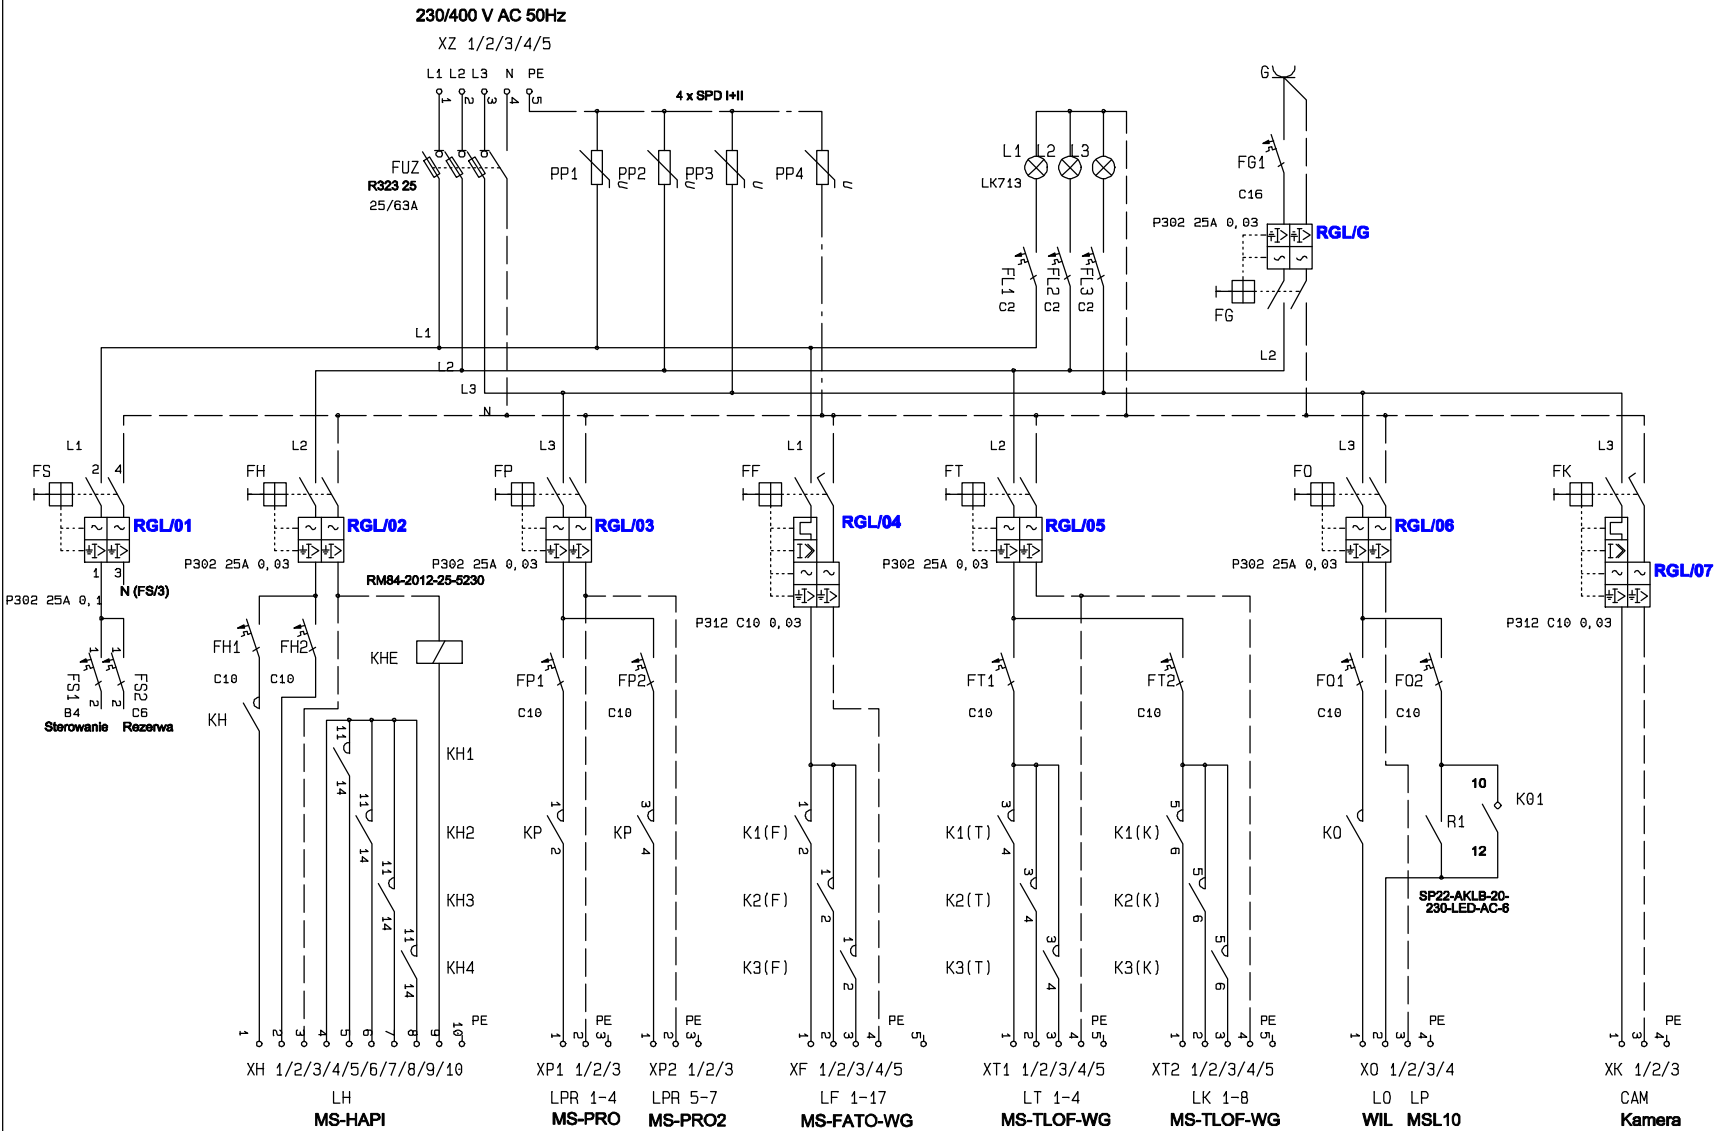

Uwagi :

- wszystkie użyte materiały muszą posiadać niezbędne atesty dopuszczające do stosowania w budownictwie;
- wszystkie wymiary, rzędne należy sprawdzić na budowie, a w przypadku wystąpienia różnic projektowany układ należy dostosować do stanu istniejącego, zachowując zasady zawarte w projekcie;
- szczegółowe projekty instalacji sanitarnych, elektrycznych są tematem odpowiednich opracowań branżowych;
- wszelkie prawa zastrzeżone, kopiowanie i rozpowszechnianie bez zgody autora zabronione;

PPSTANISŁAWSKI

ul. Ciepła 15a/27 50-524 Wrocław tel./fax.: +48 71 78 28 794

NIP: 6211556341 REGON: 386496393

|                                                              |   |       |          |          |          |
|--------------------------------------------------------------|---|-------|----------|----------|----------|
| projekt:                                                     | Przebudowa i rozbudowa przyszpitalnego lądowiska naziemnego dla śmigłowców LPR ZOZ w Łęczycy wraz z infrastrukturą towarzyszącą i zagospodarowaniem terenu                             |       |          |          |          |
| adres:                                                       | dz. nr 560/27; jednostka ewidencyjna Łęczycza 100401_1; obręb ewidencyjny Łęczycza 0001; ul. Zachodnia 6, 99-100 Łęczycza; województwo łódzkie, powiat łęczycki, gmina Miasto Łęczycza |       |          |          |          |
| projektant:<br><small>specjalność inż. elektryczne</small>   | mgr inż. Wojciech Gąsiorek   |       |          | podpis:  |          |
| sprawdzający:<br><small>specjalność inż. elektryczne</small> | mgr inż. Krzysztof Just   |       |          | podpis:  |          |
| temat rysunku:                                               | Schemat rozdzielnicy RGL, RWL   |       |          |          |          |
| branża:                                                      | Elektryczna   | data: | stadium: | rewizja: | nr rys.: |
|                                                              |   |       | PW       | -        | IE-03    |