


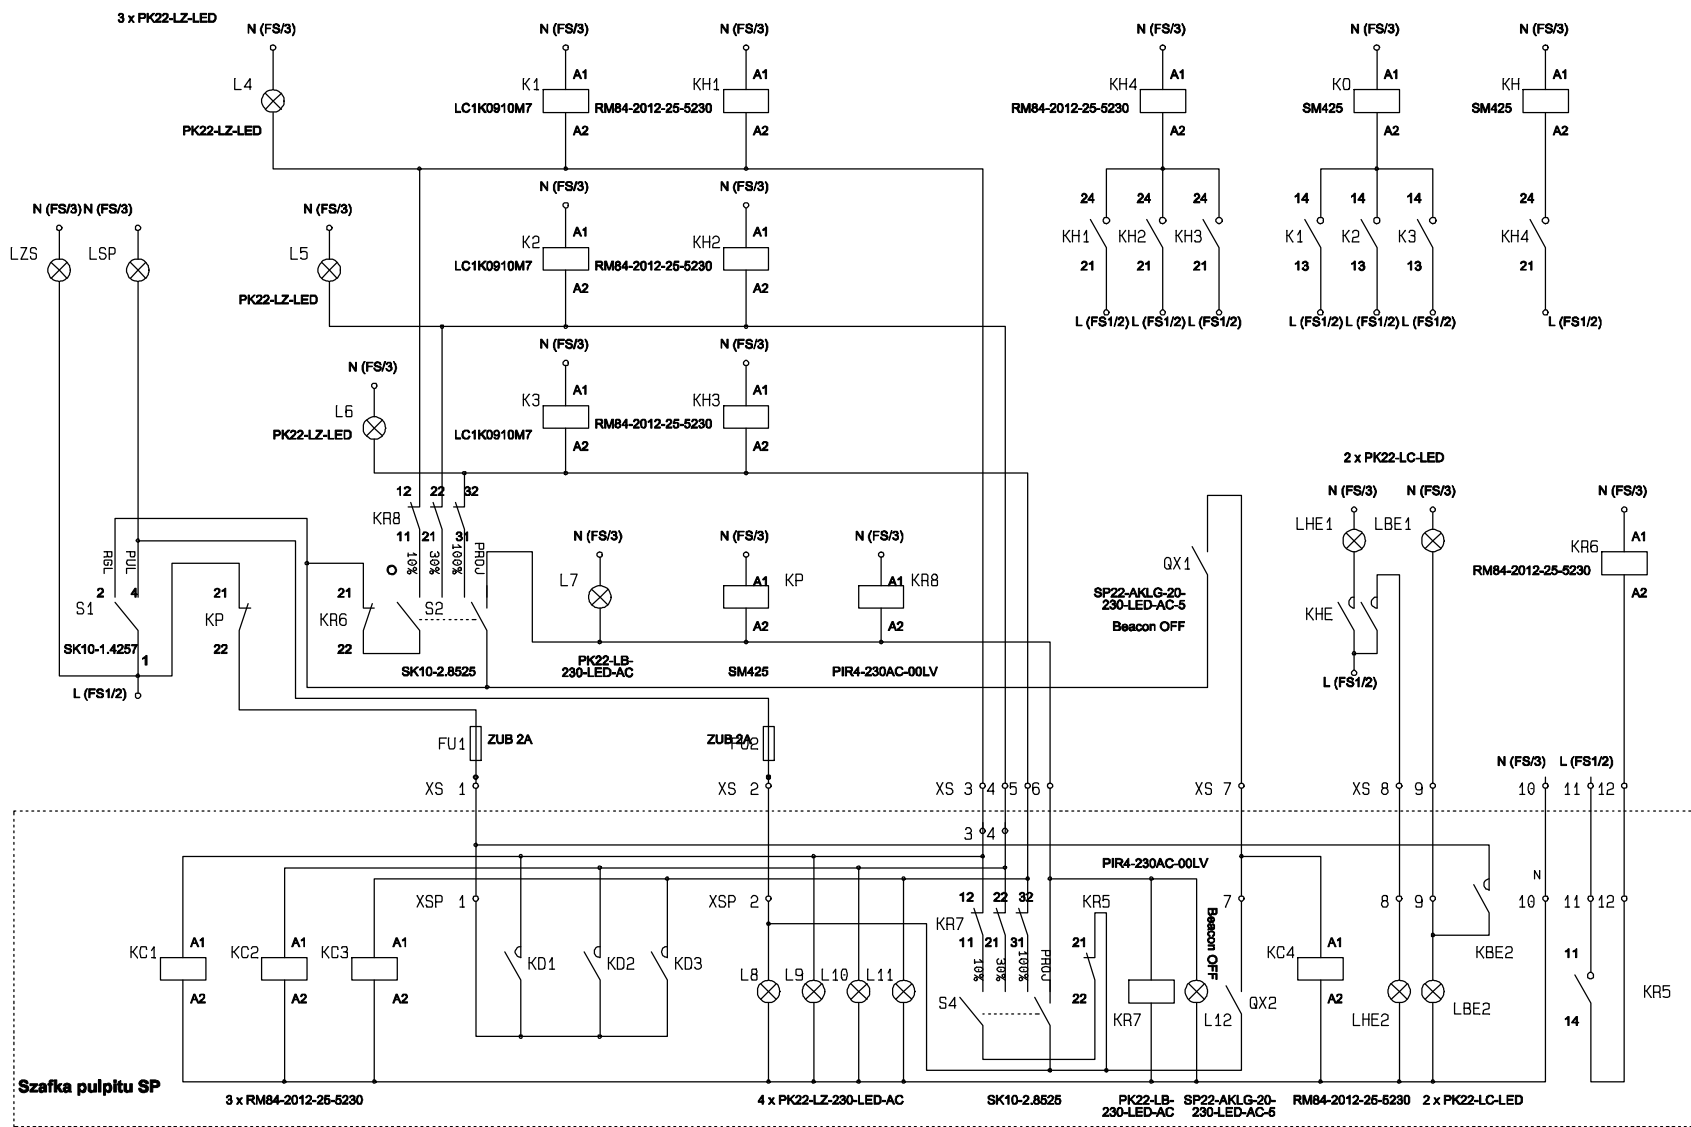

PPS

TANISŁAWSKI

ul. Ciepła 15a/27 50-524 Wrocław tel./fax.: +48 71 78 28 794
 NIP: 6211556341 REGON: 386496393

projekt:	Przebudowa i rozbudowa przyszpitalnego lądowiska naziemnego dla śmigłowców LPR ZOZ w Łęczycy wraz z infrastrukturą towarzyszącą i zagospodarowaniem terenu				
adres:	dz. nr 560/27; jednostka ewidencyjna Łęczycza 100401_1; obręb ewidencyjny Łęczycza 0001; ul. Zachodnia 6, 99-100 Łęczycza; województwo łódzkie, powiat łęczycki, gmina Miasto Łęczycza				
projektant: specjalność inż. elektryczne	mgr inż. Wojciech Gąsiorek				podpis:
sprawdzający: specjalność inż. elektryczne	mgr inż. Krzysztof Just				podpis:
temat rysunku:	Schemat sterowania rozdzielnic RWL				
branża:	Elektryczna	data:	stadium:	rewizja:	skala:
			PW	-	-:-
					nr rys.: IE-05