



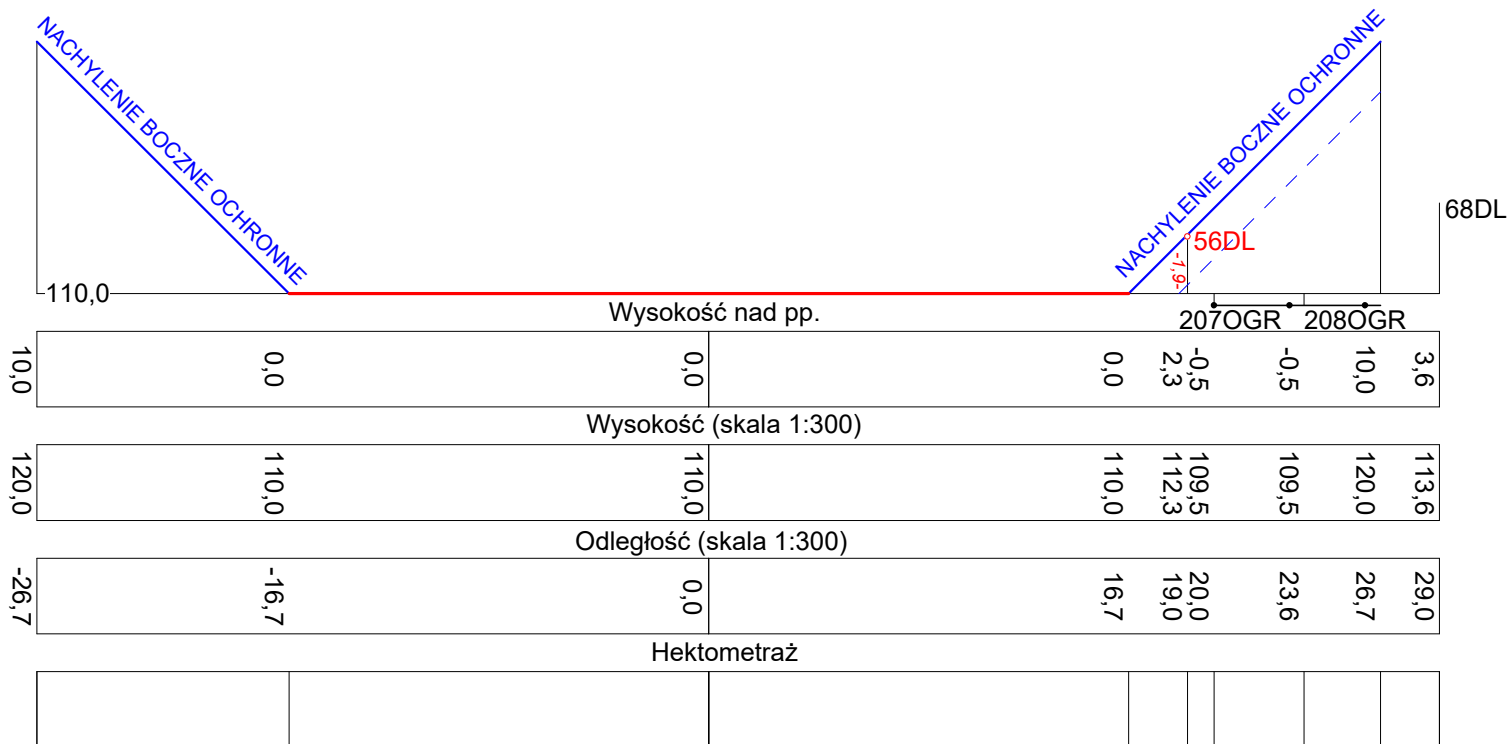

OZNAKOWANIE:
DL - DRZEWO LIŚCIASTE
OGR - OGRODZENIE

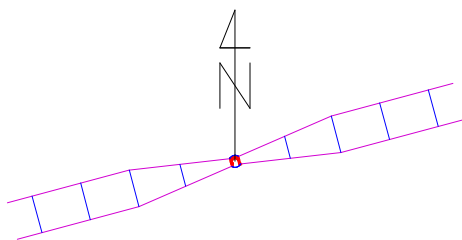

Nazwa rysunku: PROFIL PO OSI POPRZECZNEJ ŁĄDOWISKA	
Skala: 1: 300	Lokalizacja: Zespół Opieki Zdrowotnej w Łęczycy ul. Zachodnia 6, 99-100 Łęczycza
Numer rysunku: 3	
Opracowanie: mgr inż. Szymon Łodyga	
Data: 6.12.2025 r.	Orientacja:
Podpis:	