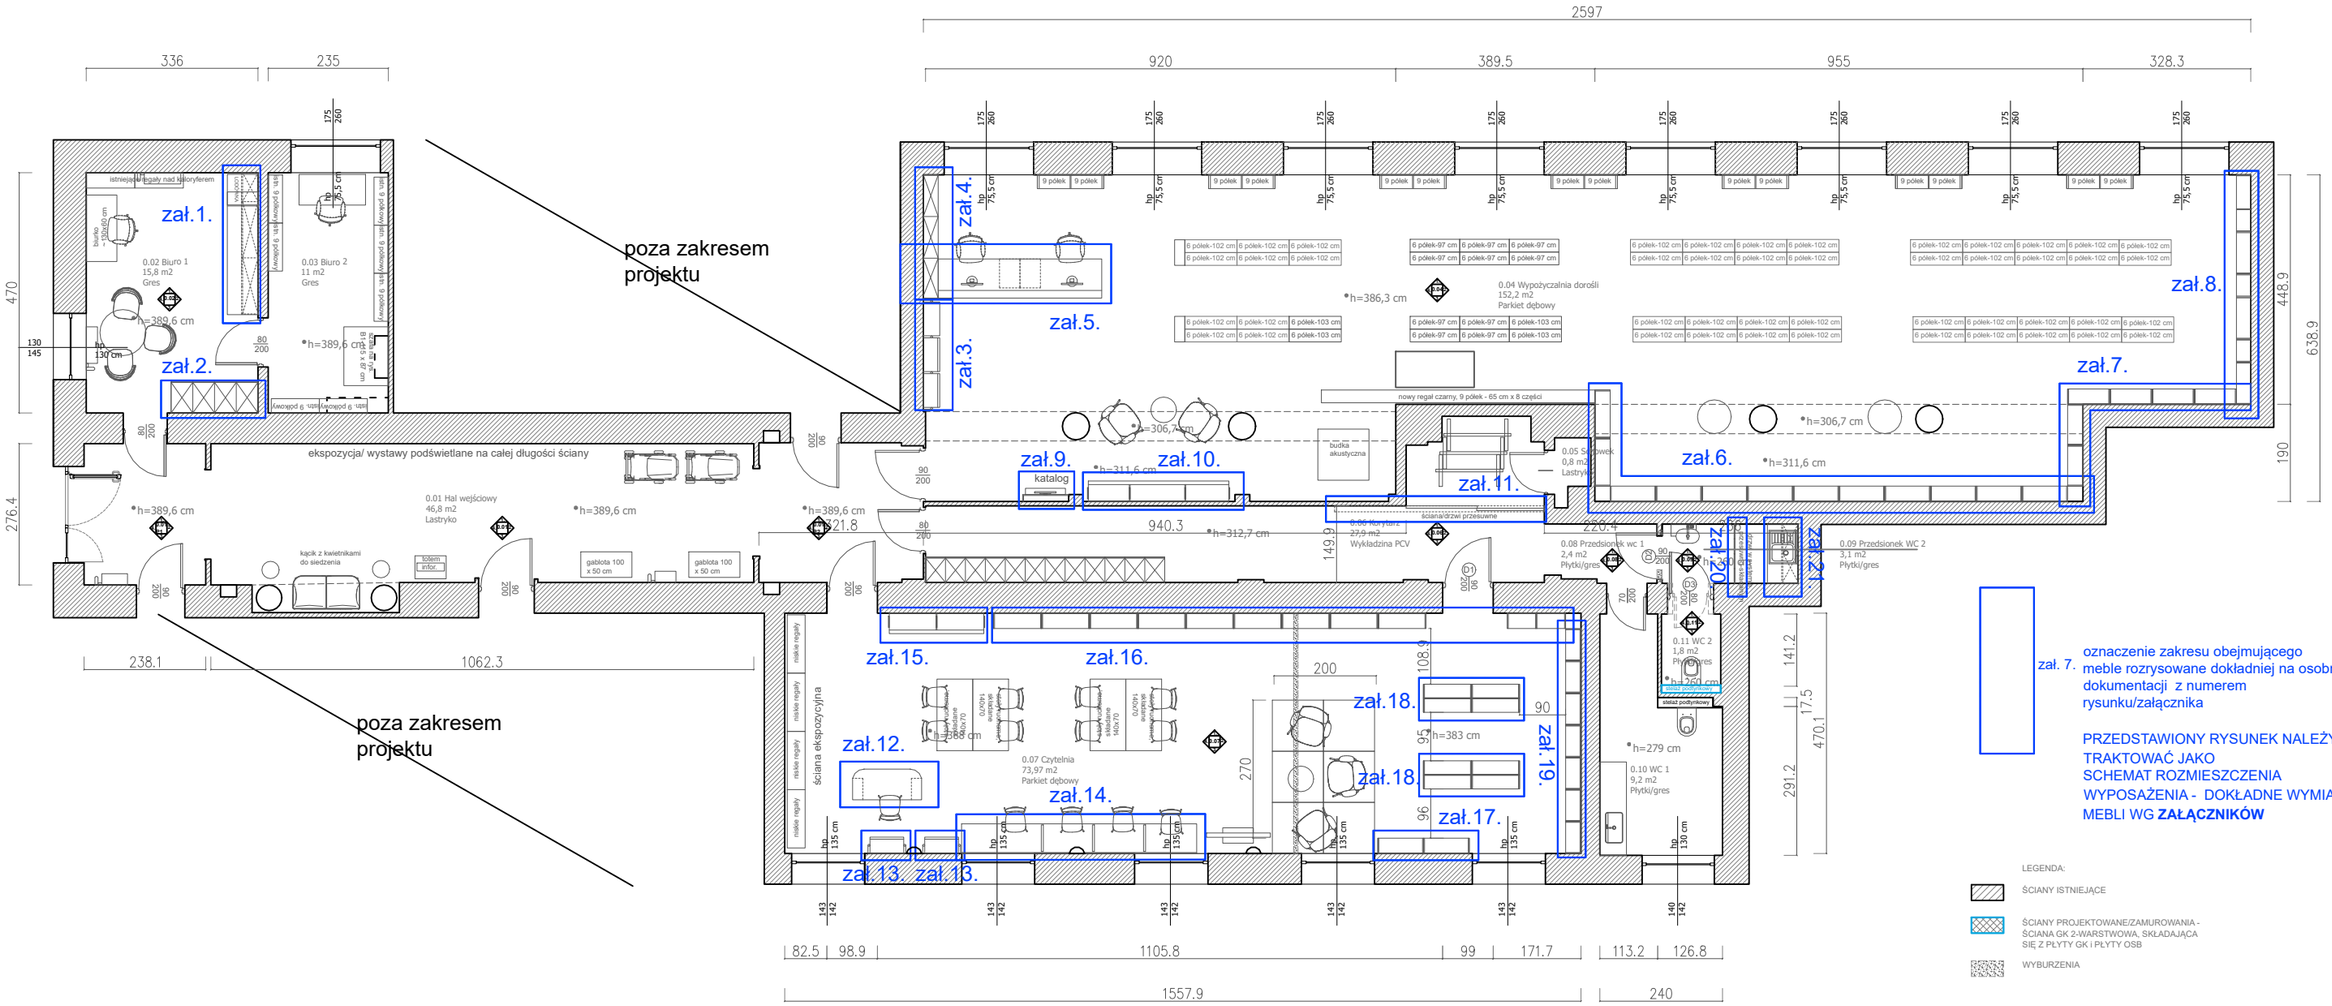

zał. 7. oznaczenie zakresu obejmującego meble rozrysowane dokładniej na osobnej dokumentacji z numerem rysunku/załącznika

PRZEDSTAWIONY RYSUNEK NALEŻY TRAKTOWAĆ JAKO SCHEMAT ROZMIESZCZENIA WYPOSAŻENIA - DOKŁADNE WYMIARY MEBLI WG **ZAŁĄCZNIKÓW**

LEGENDA:

ŚCIANY ISTNIEJĄCE

ŚCIANY PROJEKTOWANE/ZAMUROWANIA - ŚCIANA GK 2-WARSTWOWA, SKŁADAJĄCA SIĘ Z PŁYTY GK I PŁYTY OSB

WYBURZENIA

INWESTOR	BIBLIOTEKA KRAKÓW, Pl. Jana Nowaka-Jeziorańskiego 3, 31-154 Kraków
LOKALIZACJA	BK FILIA NR 53, os. Stalowe 12, 31-925 Kraków
FAZA PROJEKTU	PROJEKT WYKONAWCZY
BRANŻA/ PROJEKTANT	PROJEKT WNĘTRZ/ FIRMA METAWNĘTRZA
TEMAT RYSUNKU	RZUT Z OZNACZENIEM MEBLI
SKALA RYSUNKU	1:120

DATA	ARKUSZ	NUMER RYSUNKU
08.07.2026	A3 (420 x 297)	RZUTZOZNM- NR01