
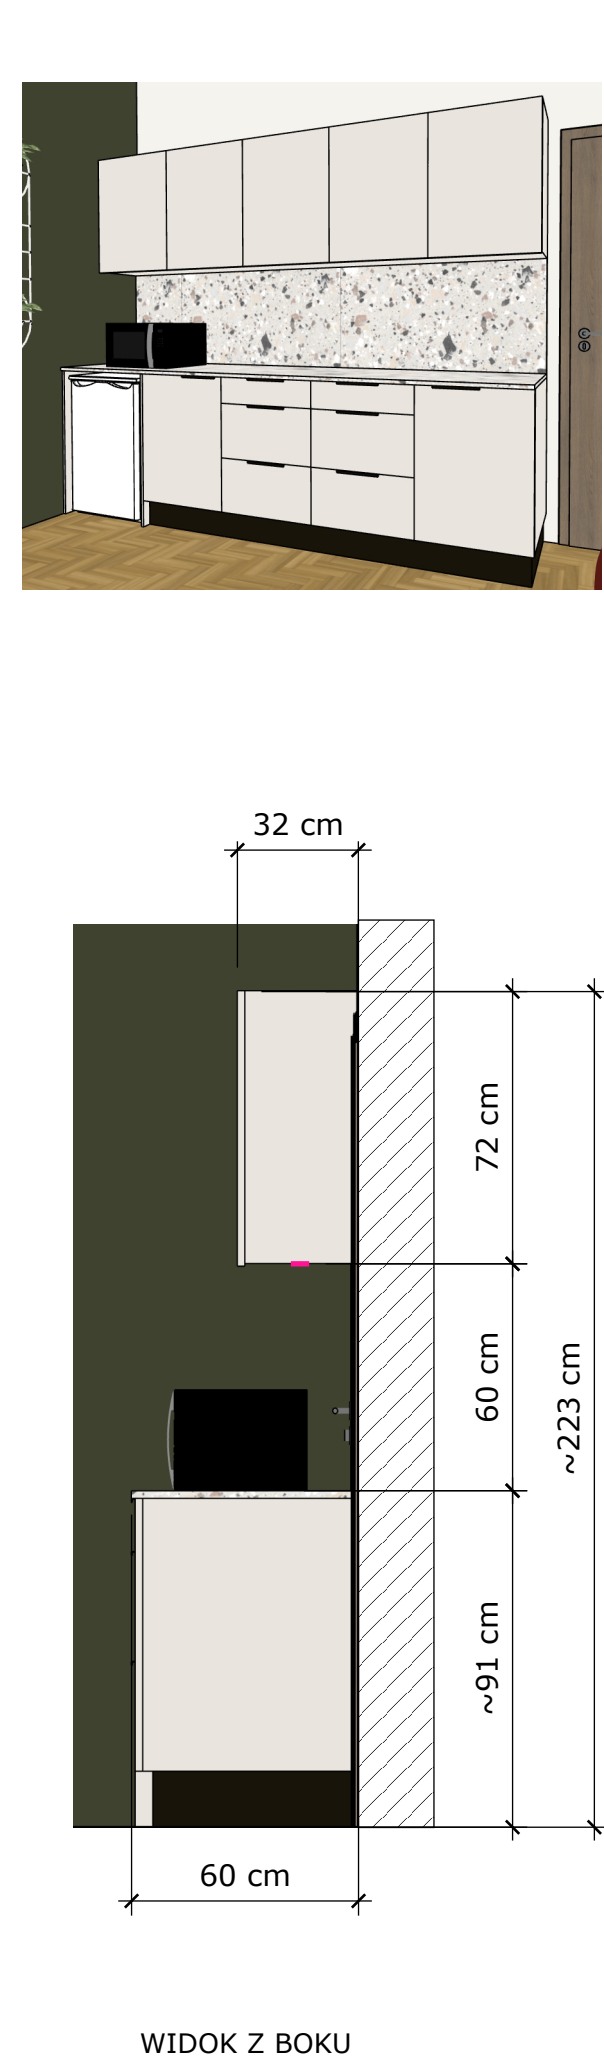


PONIEWAŻ WIĘKSZOŚĆ MEBLI JEST DOPASOWANA DO SZEROKOŚCI, WYSOKOŚCI ELEMENTÓW WNĘTRZA (ŚCIANY MUROWANE I G-K, WNĘKI, ZABUDOWY G-K, PUSZKI PODŁOGOWE, ITP) - NALEŻY WYKONAĆ DOKŁADNY POMIAR PRZED ROZPOCZĘCIEM WYKONAWSTWA MEBLI.

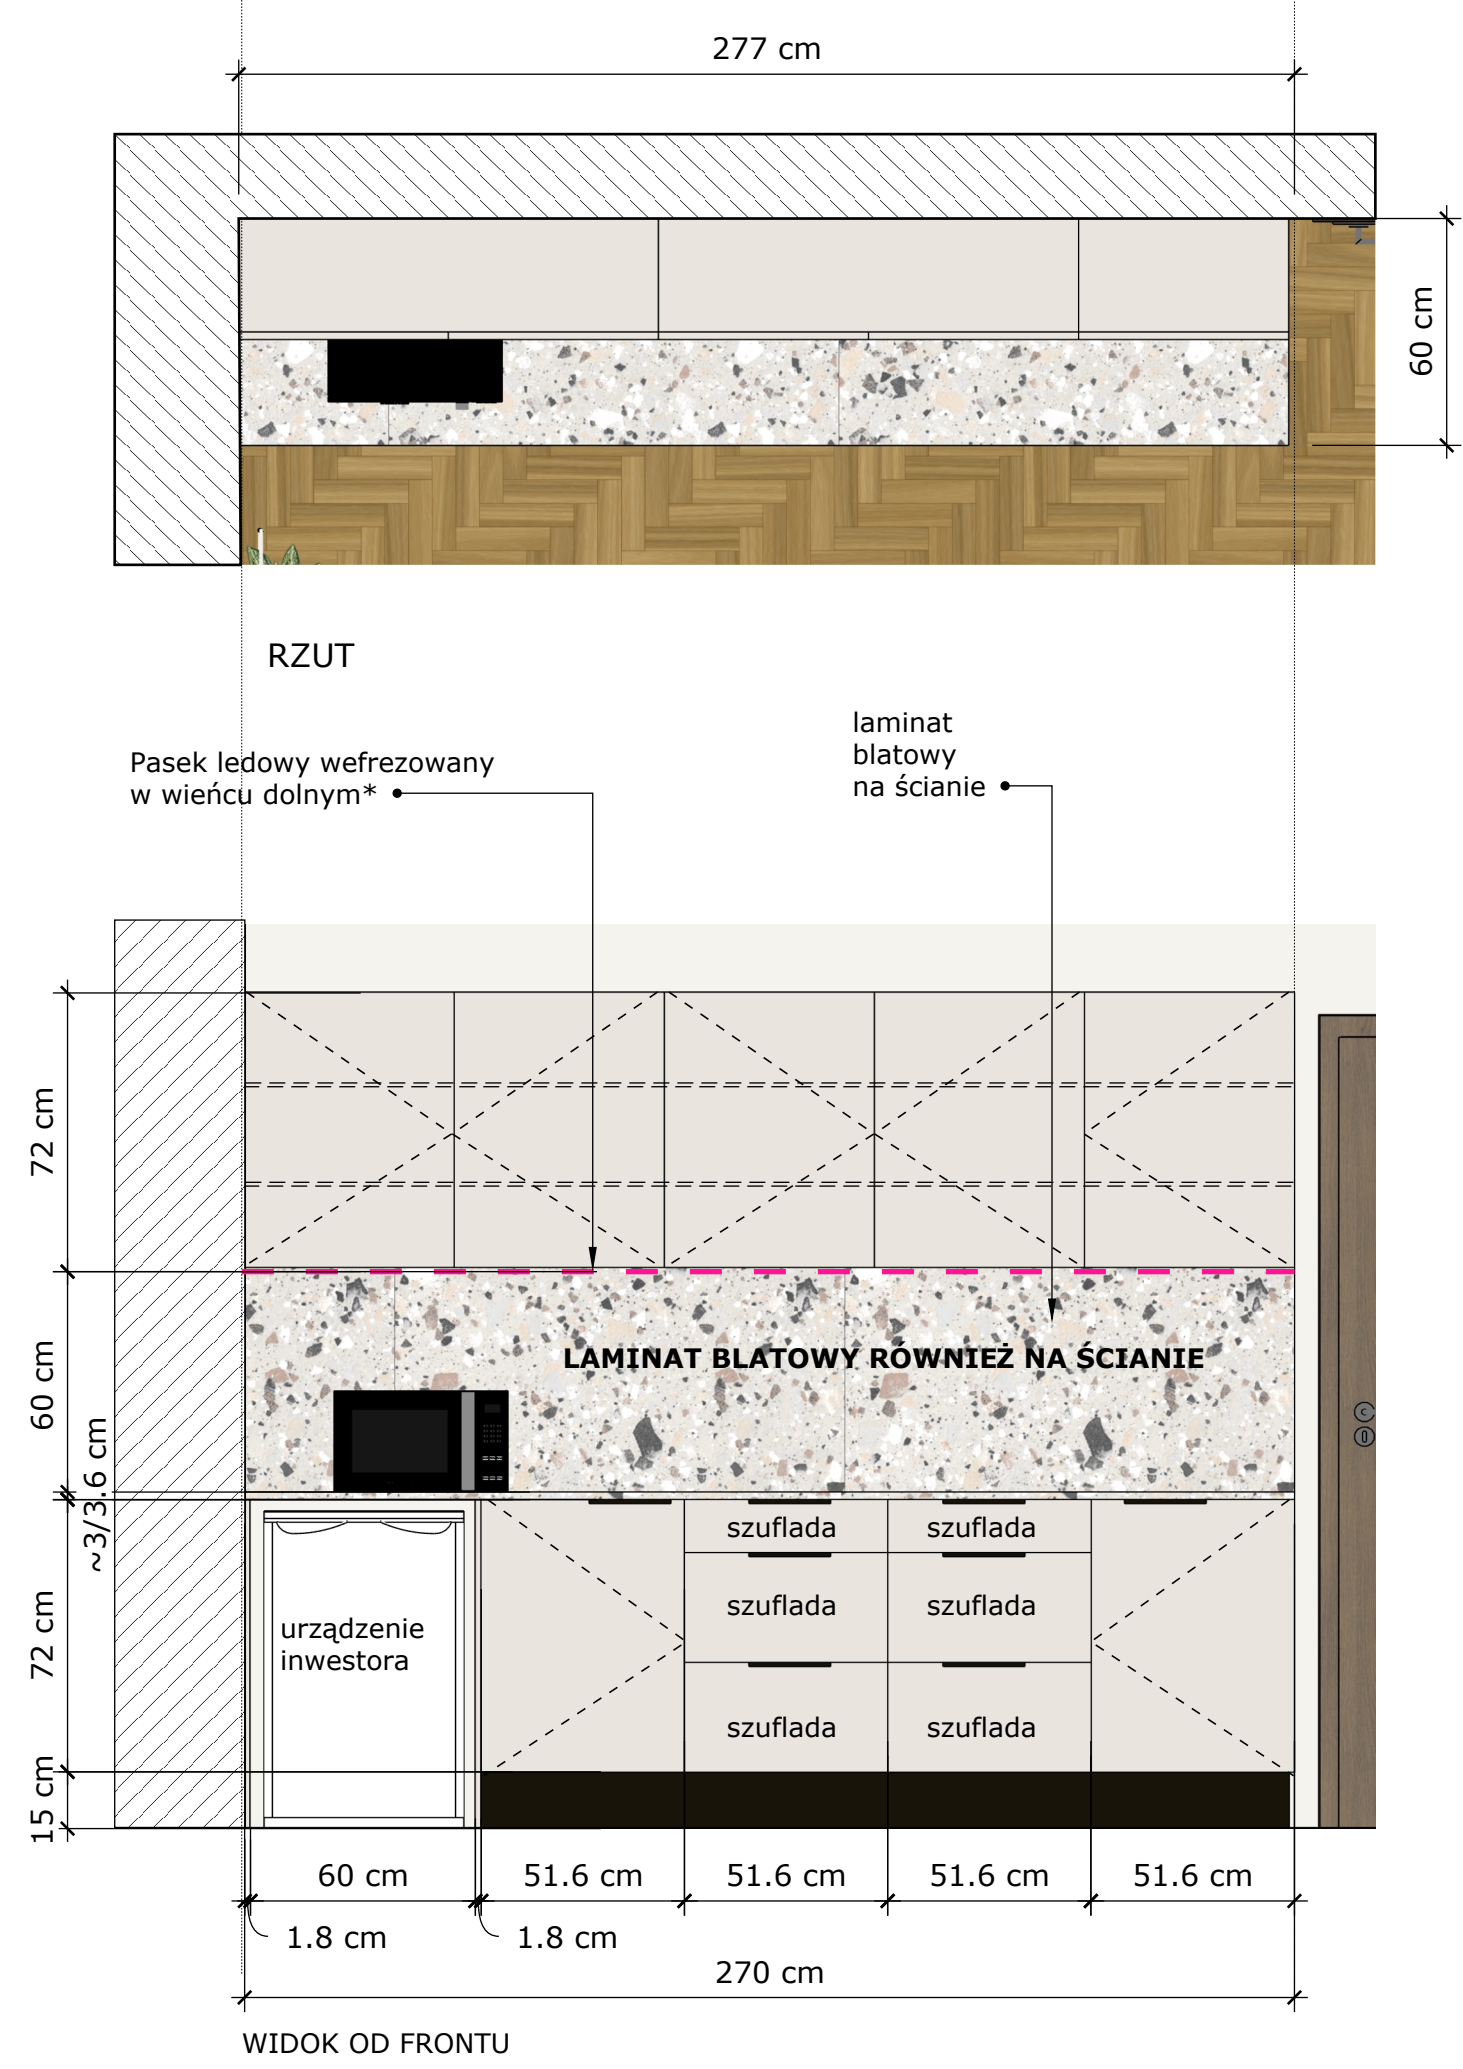

Przedstawiony rysunek nie jest gotowym projektem w rozumieniu skończonego projektu do produkcji. Wykonawca musi się upewnić, że następujące wymaganie techniczne będą spełnione:

- Należy zachować wygląd wizualny mebli (zmiany wizualne wynikające z zmian technicznych muszą być przedstawione osobie wyznaczonej przez Zamawiającego w postaci rysunku i przez niego zaakceptowane).

- Zabudowa składa się z **zabudowy kuchennej na zapleczu**.

MATERIAŁ/KOLOR:

- Zabudowa szafek: Płyta meblowa - **P01**.

- Blat laminowany: **LB01**. Uwaga! **Laminat przechodzi również na ścianę na tzw. "fatuchu" - przestrzeń pomiędzy płytkami a szafkami wiszącymi** Na ścianie pomiędzy szafkami będą znajdować się kontakty i włącznik.

- Cokół 15 cm w kolorze czarnym.

- W wieńcu szafek wiszących wfrezować pasek ledowy dający światło na dół w połowie głębokości szafek. Pasek ledowy wfrezowany w ceowniku z matową powłoką (świecący na dół)- sugerowane 24 waty, kolor oświetlenia: neutralny (ok. 4000 K). Kolor ceownika czarny. Kabel z kostką jest wyprowadzony na ścianie nad szafkami wiszącymi, schować transformator tak aby nie był widoczny (kabel połączony z włącznikiem na ścianie z laminatu).

- Uchwyty do szafek dolnych: otwieranie za pomocą minimalnie wydłużonego frontu szafek względem korpusów.

- Uchwyty do szafek dolnych: uchwyt meblowy krawędziowy, lakierowany na kolor czarny mat/półmat: uchwyt krawędziowy nawierzchniowy. Uchwyt ma ciągnąć się przez całą długość frontu z częścią pochwytową wystającą odpowiednio dopasowaną do szerokości frontów. Łącznie 8 sztuk. Schemat poniżej.

- Szafki wiszące: wewnątrz półki regulowane.


- Dwa słupki z 3 szufladami z cichym domykiem.

- Na samym końcu po lewej wolne miejsce na lodówkę podblatową wolnosotającą. Po obu stronach otworu wykonać płyty meblowe dla wsparcia blatu. Urządzenie po stronie inwestora.

- Należy wykonać podział technologiczny mebli na mniejsze części, dopasowując je odpowiednio do montażu, transportu a także uwzględniając wniesienie mebla do lokalu inwestora.

Zabudowa ma być wykonana tak aby spełniać wymagania obowiązujących norm (norm dotyczących stabilności, bezpieczeństwa, obciążenia, przepisy przeciwpożarowe itd.).


* KOLOR RÓŻOWY paska ledowego użyto tylko i wyłącznie dla czytelności rysunku.

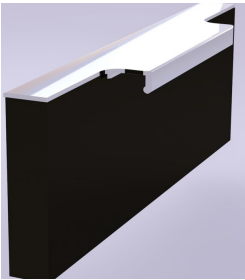


przykład uchwytu krawędziowego

INWESTOR	BIBLIOTEKA KRAKÓW, Pl. Jana Nowaka-Jeziorańskiego 3, 31-154 Kraków			
TYTUŁ	ZAŁĄCZNIK NR 1. POM. 0.02 - Zabudowa kuchenna			
AUTOR	Firma Metawnętrza			
BRANŻA	DATA	SKALA	NR RYSUNKU	
ARCHITEKTURA WNĘTRZ	09.07.2026	1:20	02.-ZAŁ.-01.	
REMONT FILII NR 53, os. Stalowe 12, 31-925 Krakow, Love Stalowe				

PONIEWAŻ WIĘKSZOŚĆ MEBLI JEST DOPASOWANA DO SZEROKOŚCI, WYSOKOŚCI ELEMENTÓW WNĘTRZA (ŚCIANY MUROWANE I G-K, WNĘKI, ZABUDOWY G-K, PUSZKI PODŁOGOWE, ITP) - NALEŻY WYKONAĆ DOKŁADNY POMIAR PRZED ROZPOCZĘCIEM WYKONAWSTWA MEBLI.

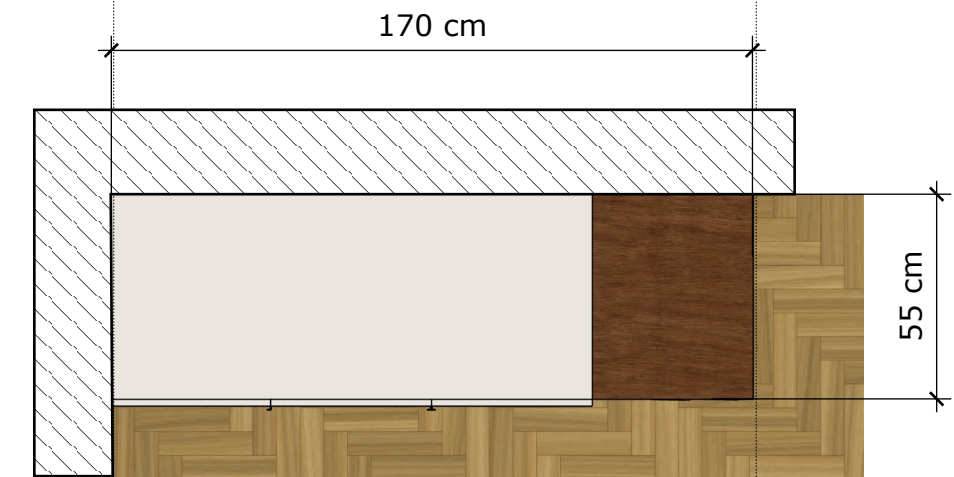

RZUT

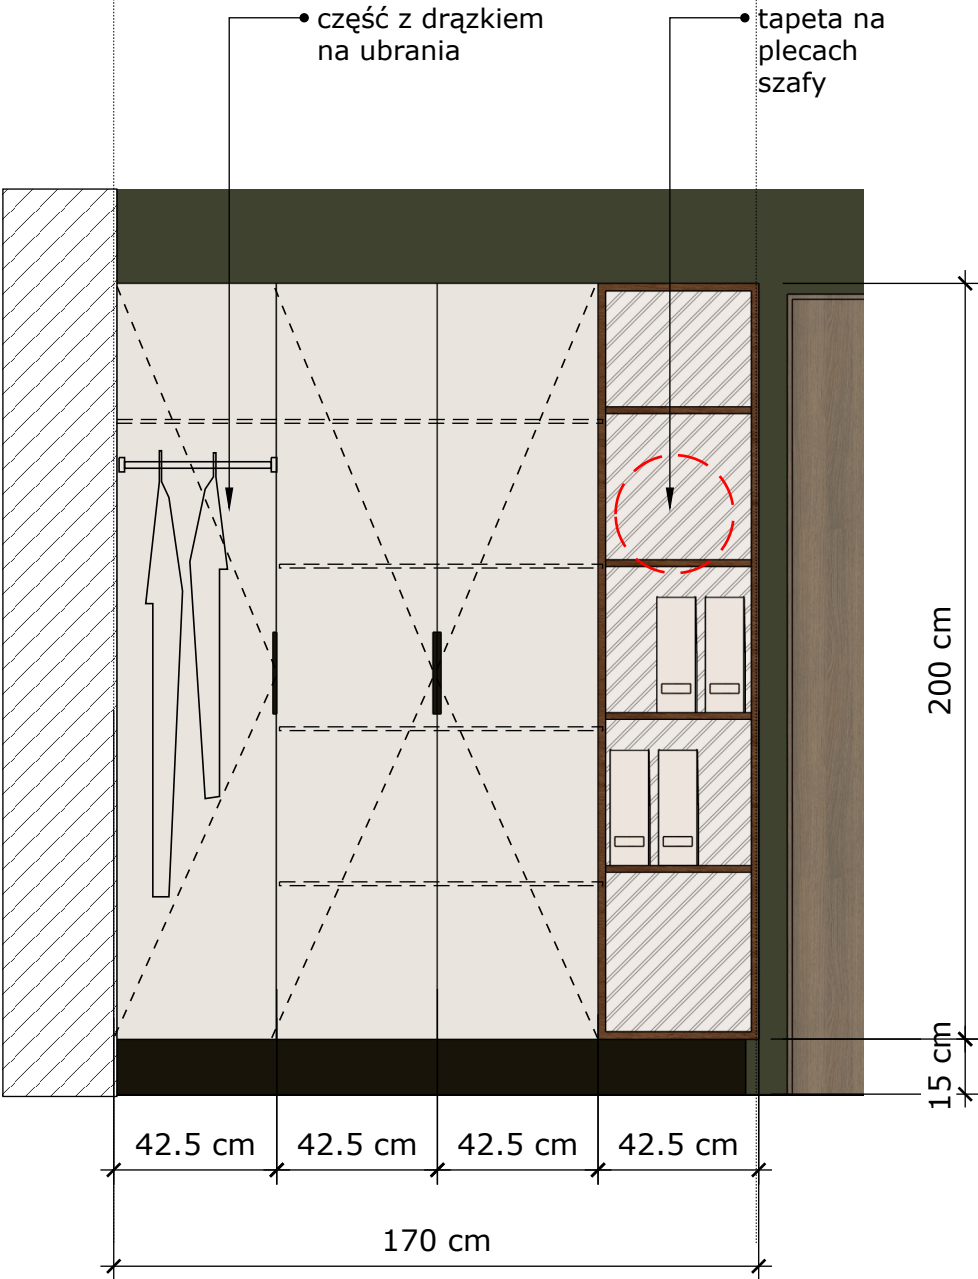

WIDOK OD FRONTU



WIDOK Z BOKU

Przedstawiony rysunek nie jest gotowym projektem w rozumieniu skończonego projektu do produkcji. Wykonawca musi się upewnić, że następujące wymagania techniczne będą spełnione:

- Należy zachować wygląd wizualny mebli (zmiany wizualne wynikające z zmian technicznych muszą być przedstawione osobie wyznaczonej przez Zamawiającego w postaci rysunku i przez niego zaakceptowane).

- Zabudowa składa się z **szafy w rogu na zapleczu**.

MATERIAŁ/KOLOR:

- Zabudowa szafek zamykanych: **P01**.

- Część otwarta: Płyta meblowa drewnopodobna ciemnobrązowa **P02**.

- Część otwarta plecy: na plecach tapeta fizelinowana (klejona do płyty 18 mm), winylowa, kolor beżowy NCS S 1505-Y40R lub 1505-Y20R , wzór geometryczny, linie o gr. 2 mm oddalone od siebie o 1 cm a następnie o 4 cm. Wzór oryginalny pod zamówienie. Więcej detali patrz zbliżenie poniżej. Przed zamówieniem tapety - rozrysowany ostatecznie wzór do akceptacji projektanta.

- Lewa część z zamykana: drążek na ubrania.


- Część środkowa z frontami: półki z przeznaczeniem na segregatory - dopasować odpowiednio światło półek.

- Uchwyty: uchwyt meblowy krawędziowy, lakierowany na kolor czarny mat/półmat: uchwyt krawędziowy nawierzchniowy. Uchwyt ma ciągnąć się przez całą długość frontu z częścią pochwytywą wystającą odpowiednio dopasowaną do szerokości frontów. Łącznie 3 sztuk. Schemat poniżej

- Cokół 15 cm w kolorze czarnym.


- Należy wykonać podział technologiczny mebli na mniejsze części, dopasowując je odpowiednio do montażu, transportu a także uwzględniając wniesienie mebla do lokalu inwestora.

Zabudowa ma być wykonana tak aby spełniać wymagania obowiązujących norm (norm dotyczących stabilności, bezpieczeństwa, obciążenia, przepisy przeciwpożarowe itd.).

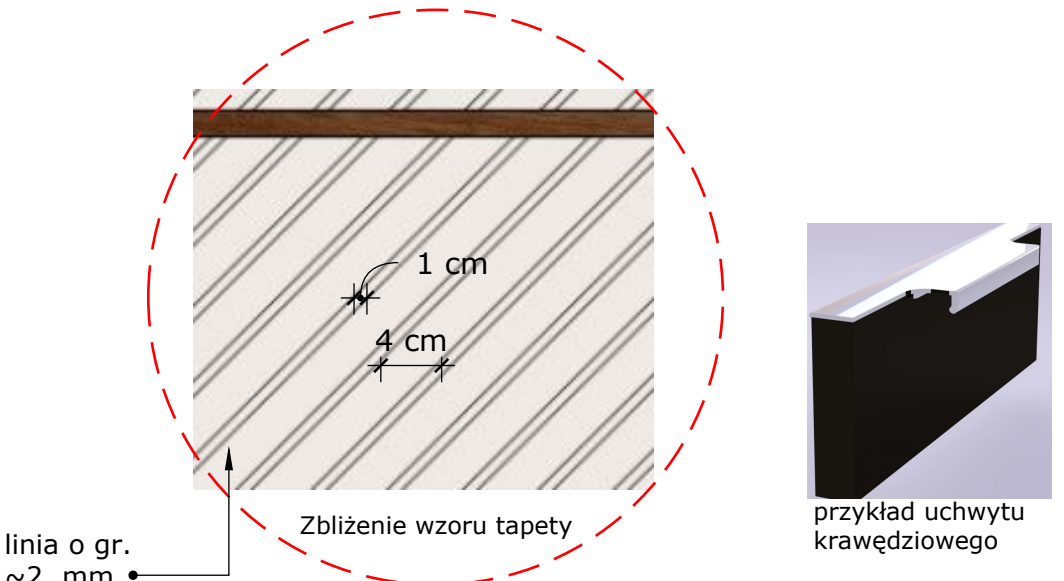

INWESTOR	BIBLIOTEKA KRAKÓW, Pl. Jana Nowaka-Jeziorańskiego 3, 31-154 Kraków		
TYTUŁ	ZAŁĄCZNIK NR 2. POM. 0.02 - Szafa w rogu		
AUTOR	Firma Metawnętrza		
BRANŻA	DATA	SKALA	NR RYSUNKU
ARCHITEKTURA WNĘTRZ	09.07.2026	1:20	03.-ZAŁ.-02.
REMONT FILII NR 53, os. Stalowe 12, 31-925 Krakow, Love Stalowe			

PONIEWAŻ WIĘKSZOŚĆ MEBLI JEST DOPASOWANA DO SZEROKOŚCI, WYSOKOŚCI ELEMENTÓW WNĘTRZA (ŚCIANY MUROWANE I G-K, WNĘKI, ZABUDOWY G-K, PUSZKI PODŁOGOWE, ITP) - NALEŻY WYKONAĆ DOKŁADNY POMIAR PRZED ROZPOCZĘCIEM WYKONAWSTWA MEBLI.

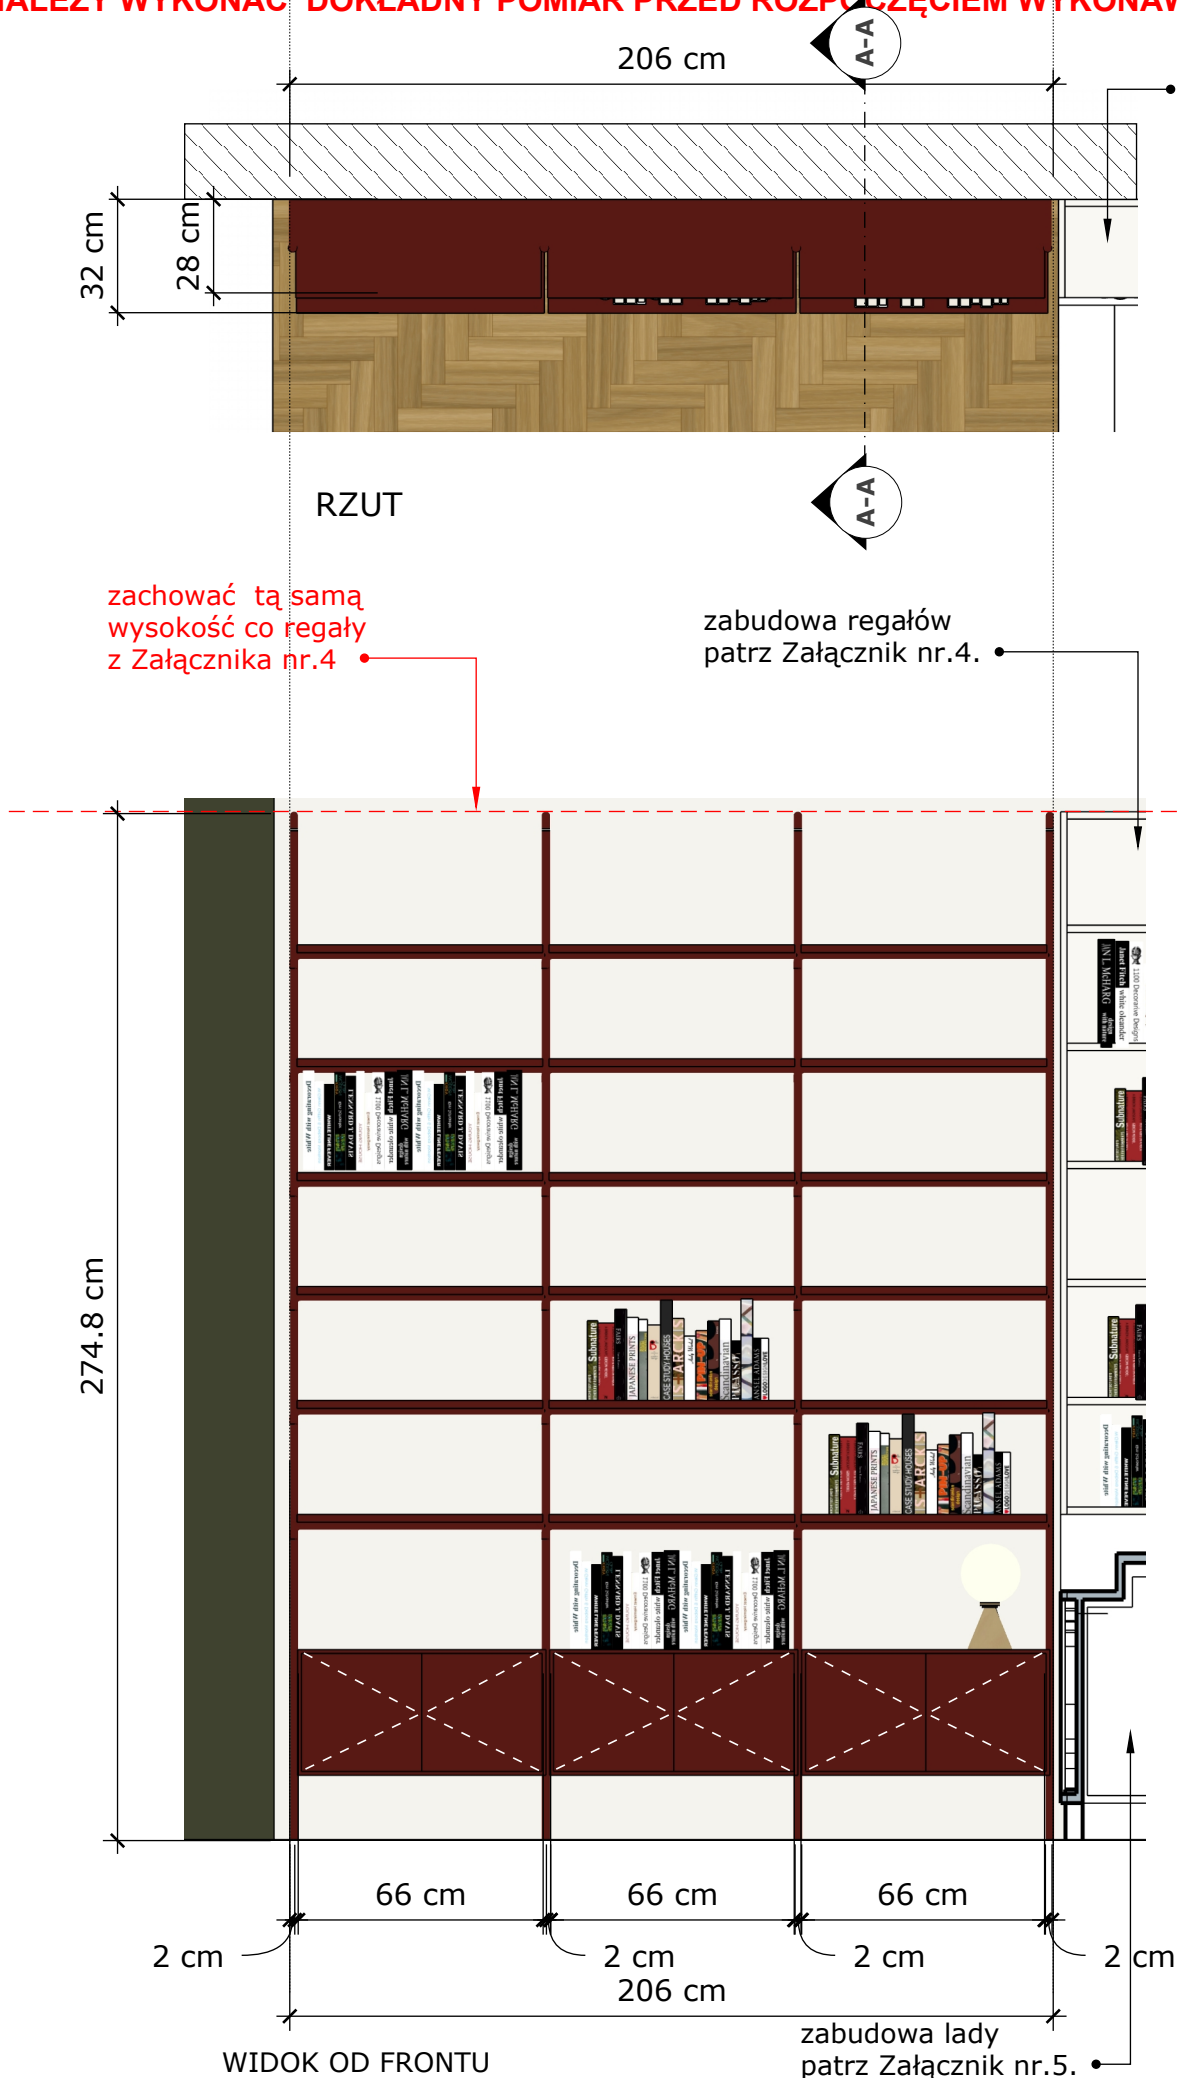

Przedstawiony rysunek nie jest gotowym projektem w rozumieniu skończonego projektu do produkcji. Wykonawca musi się upewnić, że następujące wymaganie techniczne będą spełnione:

- Należy zachować wygląd wizualny mebli (zmiany wizualne wynikające z zmian technicznych muszą być przedstawione osobie wyznaczonej przez Zamawiającego w postaci rysunku i przez niego zaakceptowane).

- Zabudowa składa się z **(3-częściowej)** zabudowy regału bordowego.

- MATERIAŁ/KOLOR:

- Konstrukcja: pionowe stelaże - rurki metalowe w przekroju o formie koła i śr. 2 cm, lakierowane na kolor **LA 01**. Rurki ciągną się od podłogi i kończą na równi z regałem po prawej stronie. W dwóch środkowych kolumnach rurki służą za konstrukcję dla półek z obu stron. Sugerowane mocowanie rurek po środku głębokości półek tj. ~13 cm od ściany. Łącznie: 4 elementy. Elementy metalowe w górnej części zakręcają pod kątem 90 stopni w stronę ściany za pomocą elementu w formie "kolanka". W razie potrzeby zmian/pogrubienia przedstawić propozycję w formie rysunku.

- Półki i szafki: Płyta meblowa kolor bordowy **P03**.

- Pod półkami sugerowane wzmocnienie rurkami o tej samej średnicy i kolorze co w stelażu pionowym. UWAGA! Łączenie elementów pionowych z poziomymi również za pomocą estetycznych zaokrąglonych linii, również "kolanek" (?) lub w inny sposób - technologia do zaproponowania.

- W górnej części półki o mniejszej głębokości niż zabudowa szafek.

- W dolnej części szafki zamykane, otwieranie prawo-lewo, wszystkie szafki zamykane na klucz. Fronty wpuszczane - dookoła szafek obramowanie z pojedynczej płyty.

- Wszystkie części zabudowy mogą być ze sobą złączone.

- Po prawej stronie regał dochodzi do innego regału - patrz Załącznik nr.4 -
ZACHOWAĆ TĄ SAMĄ WYSOKOŚĆ OBU ELEMENTÓW JEŚLI COKOLWIEK W
NICH SIĘ ZMIENI.

- Zarówno półki jak i zabudowę szafek dolnych można mocować do ściany. Zastosować jak najmniej widoczny system. W razie potrzeby dopasować odpowiednie wzmocnienia.


**- DOPASOWAĆ SYSTEM MOCOWANIA I W RAZIE POTRZEBY
DOROBIĆ DODATKOWE ELEMENTY. ZABUDOWA MA BYĆ
ZAMOCOWANA BEZPIECZNIE I STABILNIE DO ŚCIAN I PODŁOGI.
Wszystkie zmiany do konsultacji z projektantem.**

- Należy wykonać podział technologiczny mebli na mniejsze części, dopasowując je odpowiednio do montażu, transportu a także uwzględniając wniesienie mebla do lokalu inwestora.

Zabudowa ma być wykonana tak aby spełniać wymagania obowiązujących norm (norm dotyczących stabilności, bezpieczeństwa, obciążenia, przepisy przeciwpożarowe itd.).

INWESTOR	BIBLIOTEKA KRAKÓW, Pl. Jana Nowaka-Jeziorańskiego 3, 31-154 Kraków		
TYTUŁ	ZAŁĄCZNIK NR 3. POM. 0.04 - Regał bordowy		
AUTOR	Firma Metawnętrza		
BRANŻA	DATA	SKALA	NR RYSUNKU
ARCHITEKTURA WNĘTRZ	09.07.2026	1:20	04.-ZAŁ.-03.
REMONT FILII NR 53, os. Stalowe 12, 31-925 Krakow, Love Stalowe			

PONIEWAŻ WIĘKSZOŚĆ MEBLI JEST DOPASOWANA DO SZEROKOŚCI, WYSOKOŚCI ELEMENTÓW WNĘTRZA (ŚCIANY MUROWANE I G-K, WNĘKI, ZABUDOWY G-K, PUSZKI PODŁOGOWE, ITP) - NALEŻY WYKONAĆ DOKŁADNY POMIAR PRZED ROZPOCZĘCIEM WYKONAWSTWA MEBLI.

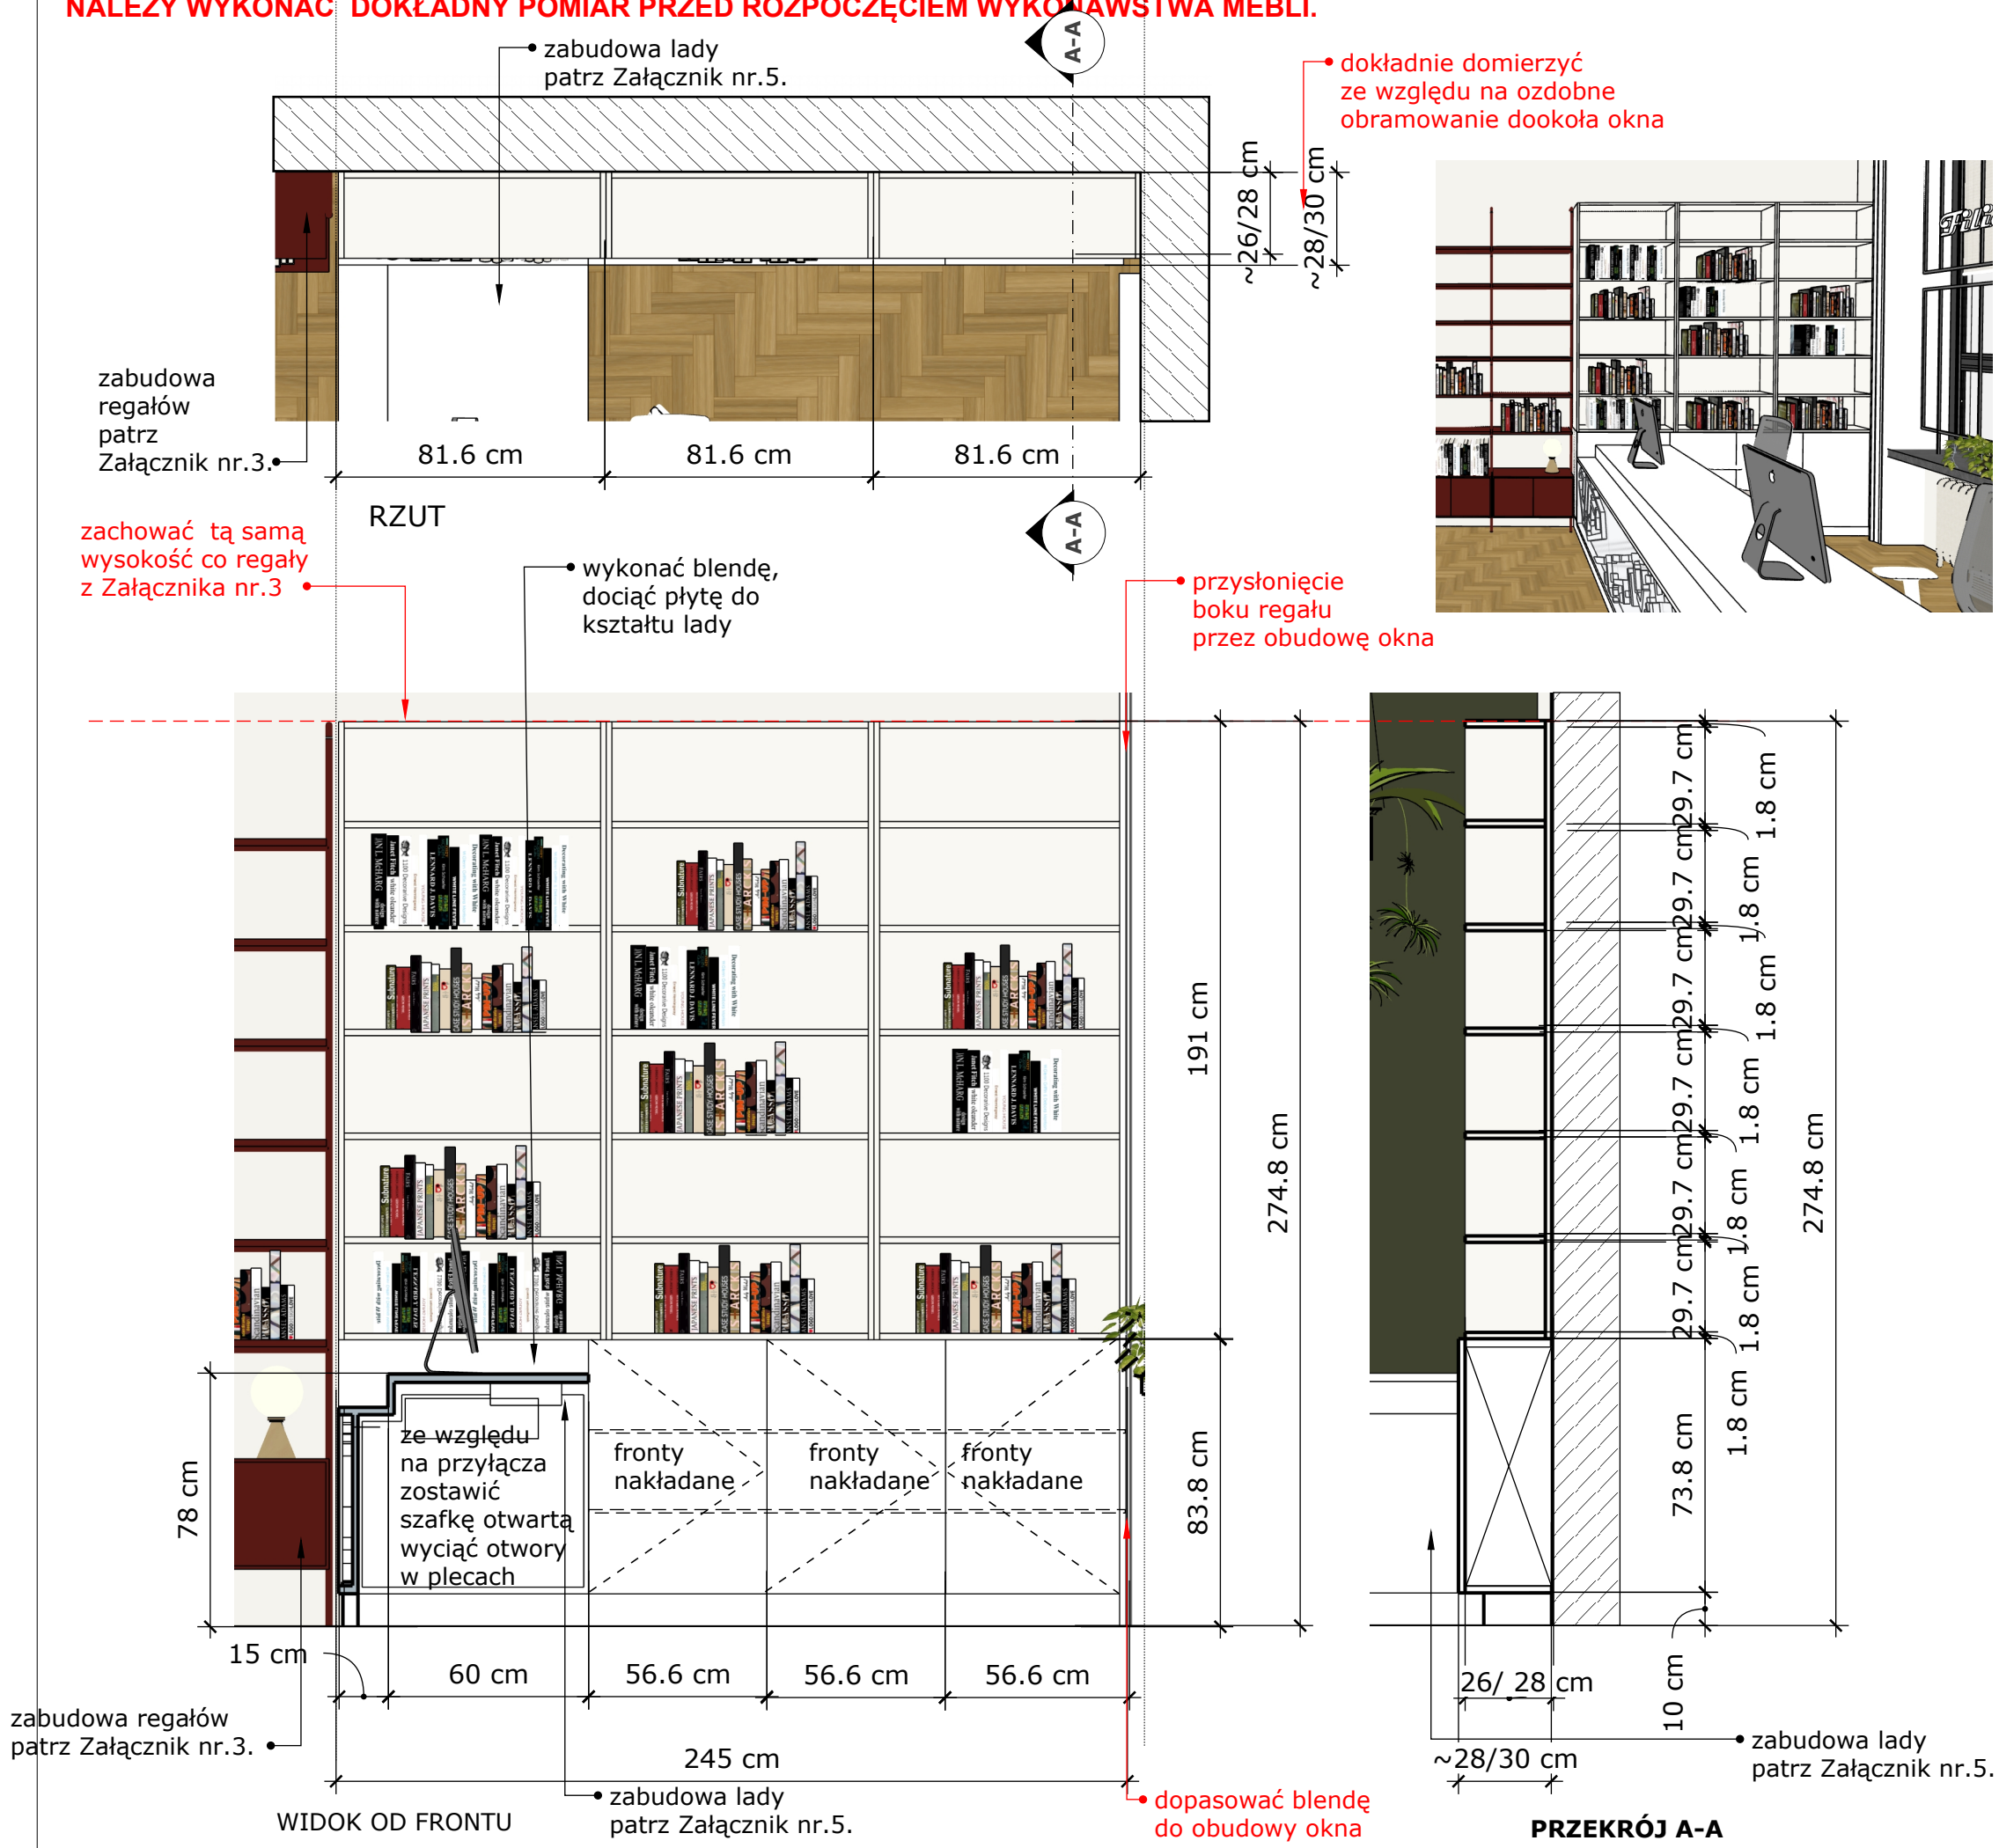


Przedstawiony rysunek nie jest gotowym projektem w rozumieniu skończonego projektu do produkcji. Wykonawca musi się upewnić, że następujące wymagania techniczne będą spełnione:

- Należy zachować wygląd wizualny mebli (zmiany wizualne wynikające z zmian technicznych muszą być przedstawione osobie wyznaczonej przez Zamawiającego w postaci rysunku i przez niego zaakceptowane).
 - Zabudowa składa się z **zabudowy regału przy ladzie pod ścianą**.
 - **MATERIAŁ/KOLOR:**
 - Część dolna, konstrukcja: Płyta meblowa w kolorze białym **P04**.
 - Część dolna, fronty: Mdf lakierowany na kolor biały **LA04**. Materiał do przedstawienia i akceptacji projektanta.
 - Część górna z półkami: Płyta meblowa kolor beżowy **P01**.
 - Plecy za półkami pełne z płyty meblowej w kolorze zabudowy beżowej.
 - Cokół 10 cm z płyty meblowej w kolorze szafek tj. białym.
 - UWAGA! Dokładnie domierzyć głębokość zabudowy ze względu na ozdobne obramowanie dookoła okna i przy zmianach proponować rozwiązanie projektantowi do akceptacji.
 - W dolnej części szafki zamykane, otwieranie prawo-lewo, wszystkie szafki zamykane na klucz. Fronty nakładane. W części pod ladą zostawić plecy (ewentualnie domocować półkę po rozprowadzeniu przyłączy jeśli pozwoli na to miejsce) i przygotować wycięcie pod przyłącza.
 - Wszystkie części zabudowy mogą być ze sobą złączone.
 - Po lewej stronie regał dochodzi do innego regału - patrz Załącznik nr.3 - **ZACHOWAĆ TĄ SAMĄ WYSOKOŚĆ OBU ELEMENTÓW JEŚLI COKOLWIEK W NICH SIĘ ZMIENI.**
 - Należy wykonać podział technologiczny mebli na mniejsze części, dopasowując je odpowiednio do montażu, transportu a także uwzględniając wniesienie mebla do lokalu inwestora.
- Zabudowa ma być wykonana tak aby spełniać wymagania obowiązujących norm (norm dotyczących stabilności, bezpieczeństwa, obciążenia, przepisy przeciwpożarowe itd.).

INWESTOR	BIBLIOTEKA KRAKÓW, Pl. Jana Nowaka-Jeziorańskiego 3, 31-154 Kraków			
TYTUŁ	ZAŁĄCZNIK NR 4. POM. 0.04 - Regał przy ladzie			
AUTOR	Firma Metawnętrza			
BRANŻA	DATA	SKALA	NR RYSUNKU	
ARCHITEKTURA WNĘTRZ	09.07.2026	1:20	05.-ZAŁ.-04.	
REMONT FILII NR 53, os. Stalowe 12, 31-925 Krakow, Love Stalowe				


PONIEWAŻ WIĘKSZOŚĆ MEBLI JEST DOPASOWANA DO SZEROKOŚCI, WYSOKOŚCI ELEMENTÓW WNĘTRZA (ŚCIANY MUROWANE I G-K, WNĘKI, ZABUDOWY G-K, PUSZKI PODŁOGOWE, ITP) - NALEŻY WYKONAĆ DOKŁADNY POMIAR PRZED ROZPOCZĘCIEM WYKONAWSTWA MEBLI.

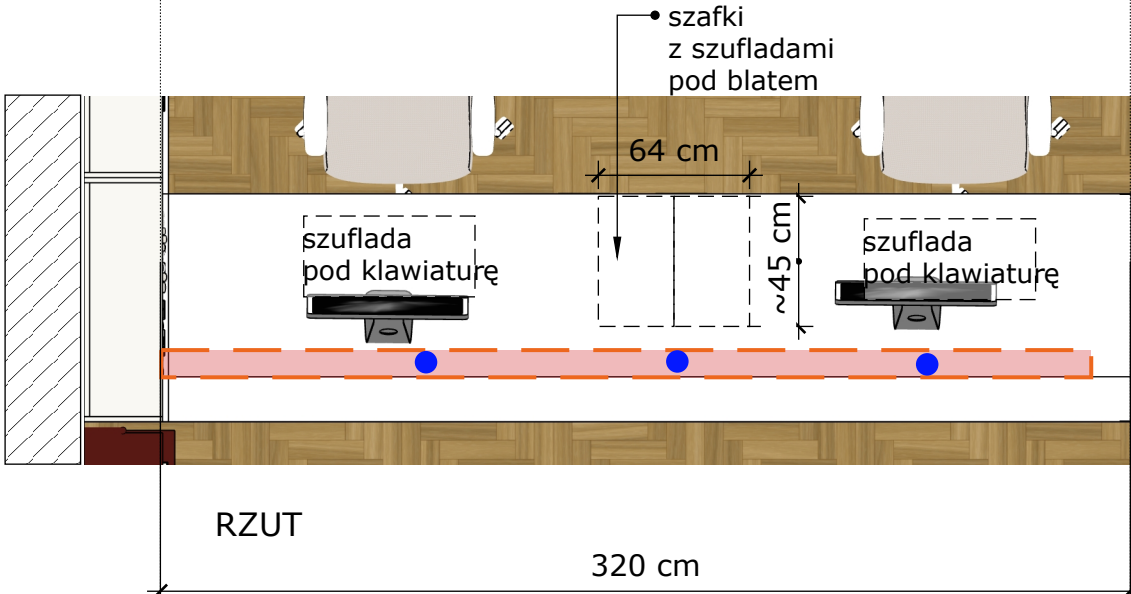

- LISTWA KABLOWA: zakres wykonawcy robót
- WYCIĘCIE OTWORÓW W BLACIE POD PRZELOTKI
- * KOLOR RÓŻOWY paska ledowego użyto tylko i wyłącznie dla czytelności rysunku.

wzór 3D w kolorze białym wg grafiki inwestora, szkło na froncie

zabudowa regałów patrz Załącznik nr.3.

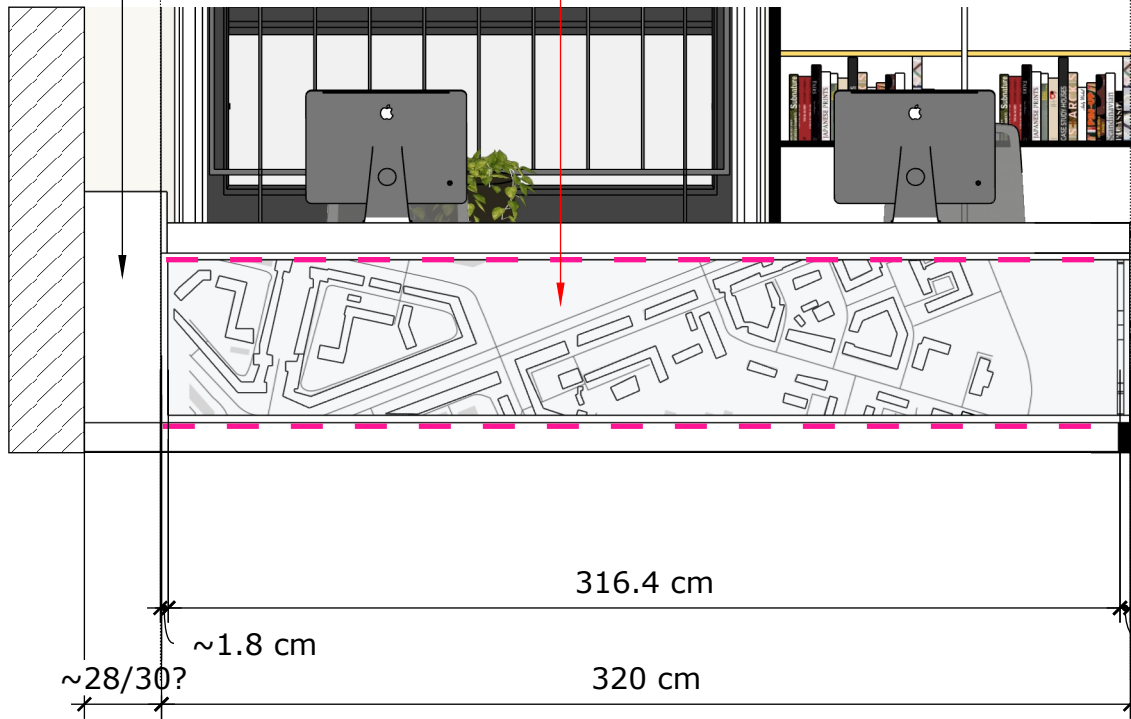

WIDOK OD FRONTU

wzór 3D

pasek ledowy oświetlający wzór poniżej




pasek ledowy nad cokołem

szkło hartowane łączone w sposób niewidoczny (na UV?) na rogu



półka na froncie

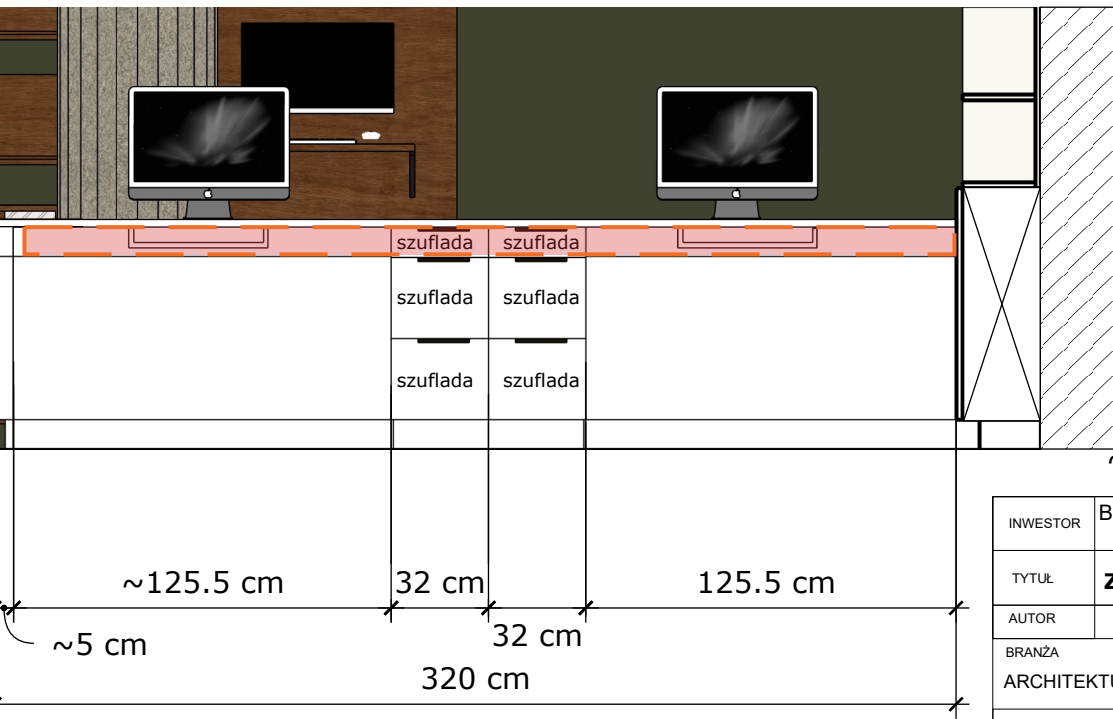

WIDOK OD TYŁU

Przedstawiony rysunek nie jest gotowym projektem w rozumieniu skończonego projektu do produkcji. Wykonawca musi się upewnić, że następujące wymagania techniczne będą spełnione:

- Należy zachować wygląd wizualny mebli (zmiany wizualne wynikające z zmian technicznych muszą być przedstawione osobie wyznaczonej przez Zamawiającego w postaci rysunku i przez niego zaakceptowane).

- Zabudowa składa się z zabudowa lady z efektem 3D.

MATERIAŁ/KOLOR:
 LADA:- Większość: płyta MDF lakierowana na kolor LA04.

- WZÓR 3D: budynki 3D - rzeczywisty model - w kolorze białym (półmat) wykonać wg rysunku inwestora tj. rzutu 2D Nowej Huty (rysunek w formacie PDF udostępnia inwestor). Wzór ma posiadać 2 wysokości tj. na wydzielenie ulic na wys. ~ 3-5 mm a także budynków na gł. ~ 3 cm. UWAGA! Wzór 3D ma być wykonany w zgodzie z pierwowzorem (na ile oczywiście pozwala technika wykonania), nie mają to być przypadkowo umieszczone budynki. Bydymki na jednej wysokości. Sugerowany materiał wykonania: styrodur lub inny zbliżony. Wzór przechodzi również na bok lady. Dokładny fragment ze wzoru na ladę - do konsultacji z projektantem na etapie realizacji. Wzór od inwestora traktować jako schemat/skic, który nie ma być widoczny. WZGLĘD NA SKOMPLIKOWALNIE LADY NALEŻY OSTATECZNY RYSUNEK TECHNOLOGII LADY I WZORU 3D PRZEDSTAWIĆ DO AKCEPTACJI PROJEKTANTA I DOPIERO PO UZYSKANIU AKCEPTACJI PRZEJŚĆ DO JEJ REALIZACJI.

- Wzór 3D przykryć/oddzielić od strony klienta - szkłem hartowanym bezpiecznym, bez koloru. Szkło umieszczone tak aby nie wystawało z konstrukcji tylko było "wpuszczone" w konstrukcję lady - szczególnie aby uniknąć kurzu w części ze wzorem 3D. Mocownie szkła w sposób bezpieczny. UWAGA! Szkło (jak i wzór 3D) przechodzą również na bok lady - połączyć szkło w sposób niewidoczny (np. UV) pod kątem 90 stopni.

- Cokół biały w kolorze LA04, 10 cm.

- Oświetlenie: pasek ledowy świecący w dół pod półką na ladzie - oświetlenie wzoru 3D. UWAGA! Wzór ma wystawać na ~3 cm, zamocować pasek ledowy tak aby wzór 3D nie zakrywał światła. Dodatkowo pasek ledowy nad cokołem świecący w dół. W obu przypadkach led zakręca również na bok lady. Pasek ledowy np. wfrezowany w ceowniku z matową powłoką (świecący na dół)- sugerowane 24 waty, kolor oświetlenia: neutralny (ok. 4000 K). Kolor ceownika biały. Kabel z kostką jest wyprowadzony na ścianie - razem z kablami do listwy kablowej (kabel połączony z włącznikiem na ścianie przy wejściu).

- Od wewnątrz dwa słupki z szufladami - zamykanie na klucz - sugerowany zamek patentowy. Szuflady z cichym domykiem. UWAGA! Słupki z szufladami spłynąć o około 15 cm ze względu na listwę kablową pociągniętą pod blatem.

- Uchwyty do szafek dolnych: uchwyt meblowy krawędziowy, lakierowany na kolor czarny mat/półmat: uchwyt krawędziowy nawierzchniowy. Uchwyt ma ciągnąć się przez całą długość frontu z częścią pochwytywą wystającą odpowiednio dopasowaną do szerokości frontów. Łącznie 6 sztuk. Schemat poniżej.

- Do każdego stanowiska szuflada wysuwana na klawiaturę, płyta meblowa w kolorze blatu tj. białym - łącznie 2 sztuki.

- Pod blatem pociągnięta będzie listwa kablowa - przygotowuje wykonawca robot budowlanych.

- Wycięcie otworów na przelotki - dokładne umiejscowienie i ilość- patrz Rzut z góry. Przelotki w kolorze białym. UWAGA! Umiejscowienie przelotek ustalić z klientem (informatykiem) podczas montażu.

- Należy wykonać podział technologiczny mebli na mniejsze części, dopasowując je odpowiednio do montażu, transportu a także uwzględniając wniesienie mebla do lokalu inwestora.


Zabudowa ma być wykonana tak aby spełniać wymagania obowiązujących norm (norm dotyczących stabilności, bezpieczeństwa, obciążenia, przepisy przeciwpożarowe itd.).



przykład uchwyty krawędziowego


wzór 3D w kolorze białym wg grafiki inwestora, szkło na froncie

WIDOK Z BOKU

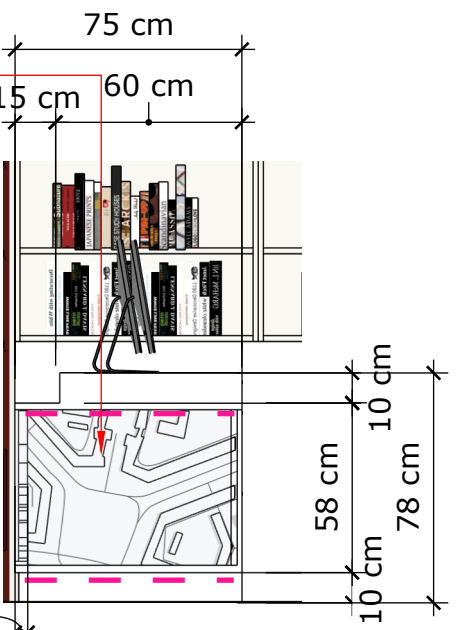

INWESTOR	BIBLIOTEKA KRAKÓW, Pl. Jana Nowaka-Jeziorańskiego 3, 31-154 Kraków			
TYTUŁ	ZAŁĄCZNIK NR 5. POM. 0.04 - Lada z efektem 3D			
AUTOR	Firma Metawnętrza			
BRANŻA	DATA	SKALA	NR RYSUNKU	
ARCHITEKTURA WNĘTRZ	09.07.2026	1:25	06.-ZAŁ.-05.	
REMONT FILII NR 53, os. Stalowe 12, 31-925 Krakow, Love Stalowe				

PONIEWAŻ WIĘKSZOŚĆ MEBLI JEST DOPASOWANA DO SZEROKOŚCI, WYSOKOŚCI ELEMENTÓW WNĘTRZA (ŚCIANY MUROWANE I G-K, WNĘKI, ZABUDOWY G-K, PUSZKI PODŁOGOWE, ITP) - NALEŻY WYKONAĆ DOKŁADNY POMIAR PRZED ROZPOCZĘCIEM WYKONAWSTWA MEBLI.

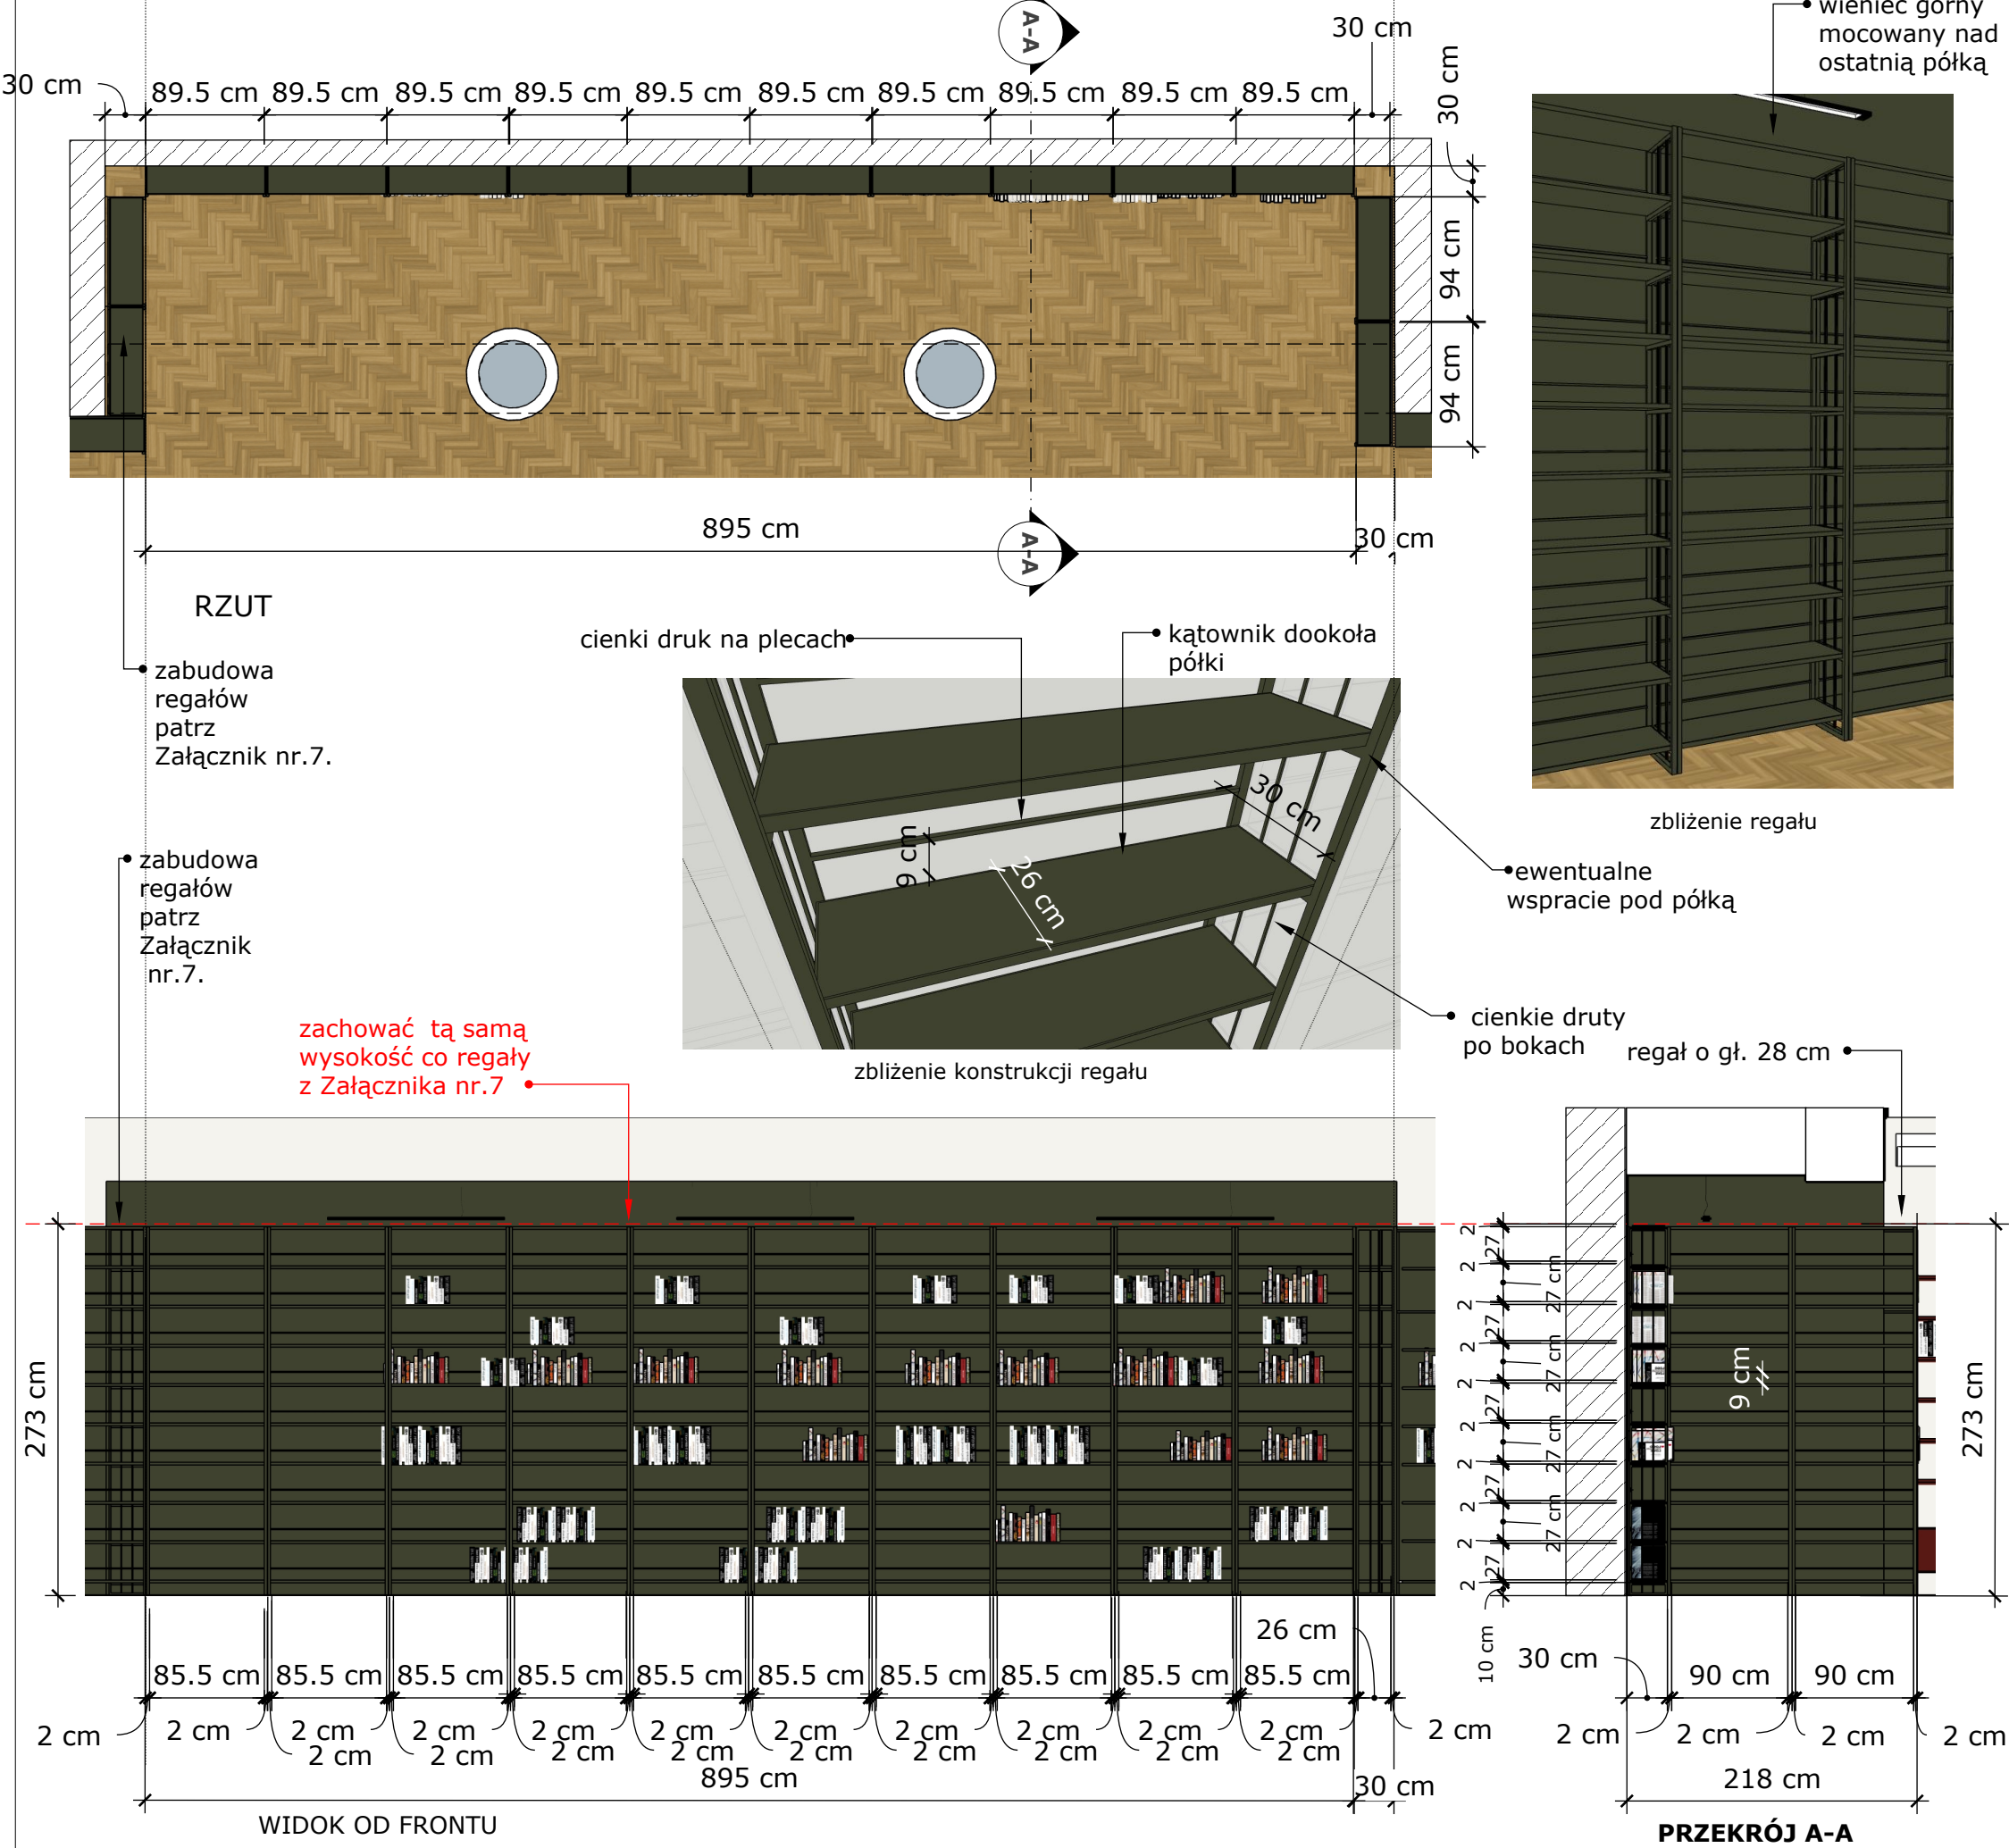

Przedstawiony rysunek nie jest gotowym projektem w rozumieniu skończonego projektu do produkcji. Wykonawca musi się upewnić, że następujące wymaganie techniczne będą spełnione:

- Należy zachować wygląd wizualny mebli (zmiany wizualne wynikające z zmian technicznych muszą być przedstawione projektantowi w postaci rysunku i przez niego zaakceptowane).

- Zabudowa składa się z 12 regałów 9-półkowych.

MATERIAŁ/KOLOR:
 - Boczne, pionowe elementy konstrukcyjne regału należy wykonać jako zamknięte ramy metalowe o kształcie prostokątnym, z profilu stalowego kwadratowego 20 × 20 mm, lakierowanego na kolor **LA02**. Po dwie rury z każdej strony półki - półki wchodzi pomiędzy konstrukcję. UWAGA! Pod półkami sugerowane poziome wzmocnienie ze stelaża (do decyzji wykonawcy) o przekroju prostokąta 2 cm h x ~1.5 cm - pod półkami - patrz schemat obok. KONIECZNE SKÓRCENIE WZMOCNIENIA TAK ABY RÓWNIEMIEŻ CIENKIE PIONOWE WSPORNIKI ZMIEŚCIŁY SIĘ W ŚWIETLE PIONOWEGO STELAŻA METALOWEGO.

- Zabudowa regałów z jednej strony dochodzi do mebli z załącznika nr.7 - w przypadku jakichkolwiek zmian odpowiednio wprowadzać zmiany we wszystkich meblach, które są ze sobą połączone.

- Pomiedzy pionowymi elementami bocznymi wykonać cieńsze, również pionowe elementy o przekroju kwadratu ~10 mm x 10 mm - po dwie z każdej strony półki. **Wsporniki nie mogą wystawać poza obwód regału.** Dwa elementy pionowe oddalone od siebie o około 9 cm.

- Wszystkie poziome półki z płyty meblowej 18 mm. Płyta meblowa kolor **P05**. Półki wchodzi pomiędzy elementy pionowe i mają głębokość 26 cm. **Sugerowane poprowadzenie kątownika (w kształcie litery "L" w przekroju) dookoła półek tak aby nie istniało ryzyko ich wygięcia.** Element wykonany z cienkiej (odpowiednio) blachy i lakierowany na kolor **LA02**. Płaszczyzna półki ma być na równi z powierzchnią kątownika.

- Dodatkowo należy wykonać "wsporniki" tylne, poziome (mocowane do tylnych rur 20 mm) o przekroju koła o śr. max ~10 mm. "Wsporniki" w odległości ~ 9 cm od półki poniżej. **Mocowanie wsporników od wewnętrznej strony stelaża (od stony książek).**

- Przy jakichkolwiek zmianach zachować wysokość światła półek - 27 cm.


- **Dopuszcza się zmiany w konstrukcji - do przedstawienia i akceptacji projektanta.**

- Należy wykonać podział technologiczny mebli na mniejsze części, dopasowując je odpowiednio do montażu, transportu a także uwzględniając wniesienie mebla do lokalu inwestora.

Regały mają być wykonane tak aby spełniać wymagania techniczne określone w normie PN-EN 14073-2:2006 jak i innych obowiązujących (norm dotyczących stabilności, bezpieczeństwa, obciążenia, przepisy przeciwpożarowe itd.).

INWESTOR	BIBLIOTEKA KRAKÓW, Pl. Jana Nowaka-Jeziorańskiego 3, 31-154 Kraków		
TYTUŁ	ZAŁĄCZNIK NR 6. POM. 0.04 - Regały we wnęce 01		
AUTOR	Firma Metawnętrza		
BRANŻA	DATA	SKALA	NR RYSUNKU
ARCHITEKTURA WNĘTRZ	09.07.2026	1:50	07.-ZAŁ.-06.
REMONT FILII NR 53, os. Stalowe 12, 31-925 Krakow, Love Stalowe			

PONIEWAŻ WIEKSZOŚĆ MEBLI JEST DOPASOWANA DO SZEROKOŚCI, WYSOKOŚCI ELEMENTÓW WNĘTRZA (ŚCIANY MUROWANE I G-K, WNĘKI, ZABUDOWY G-K, PUSZKI PODŁOGOWE, ITP) - NALEŻY WYKONAĆ DOKŁADNY POMIAR PRZED ROZPOCZĘCIEM WYKONAWSTWA MEBLI.

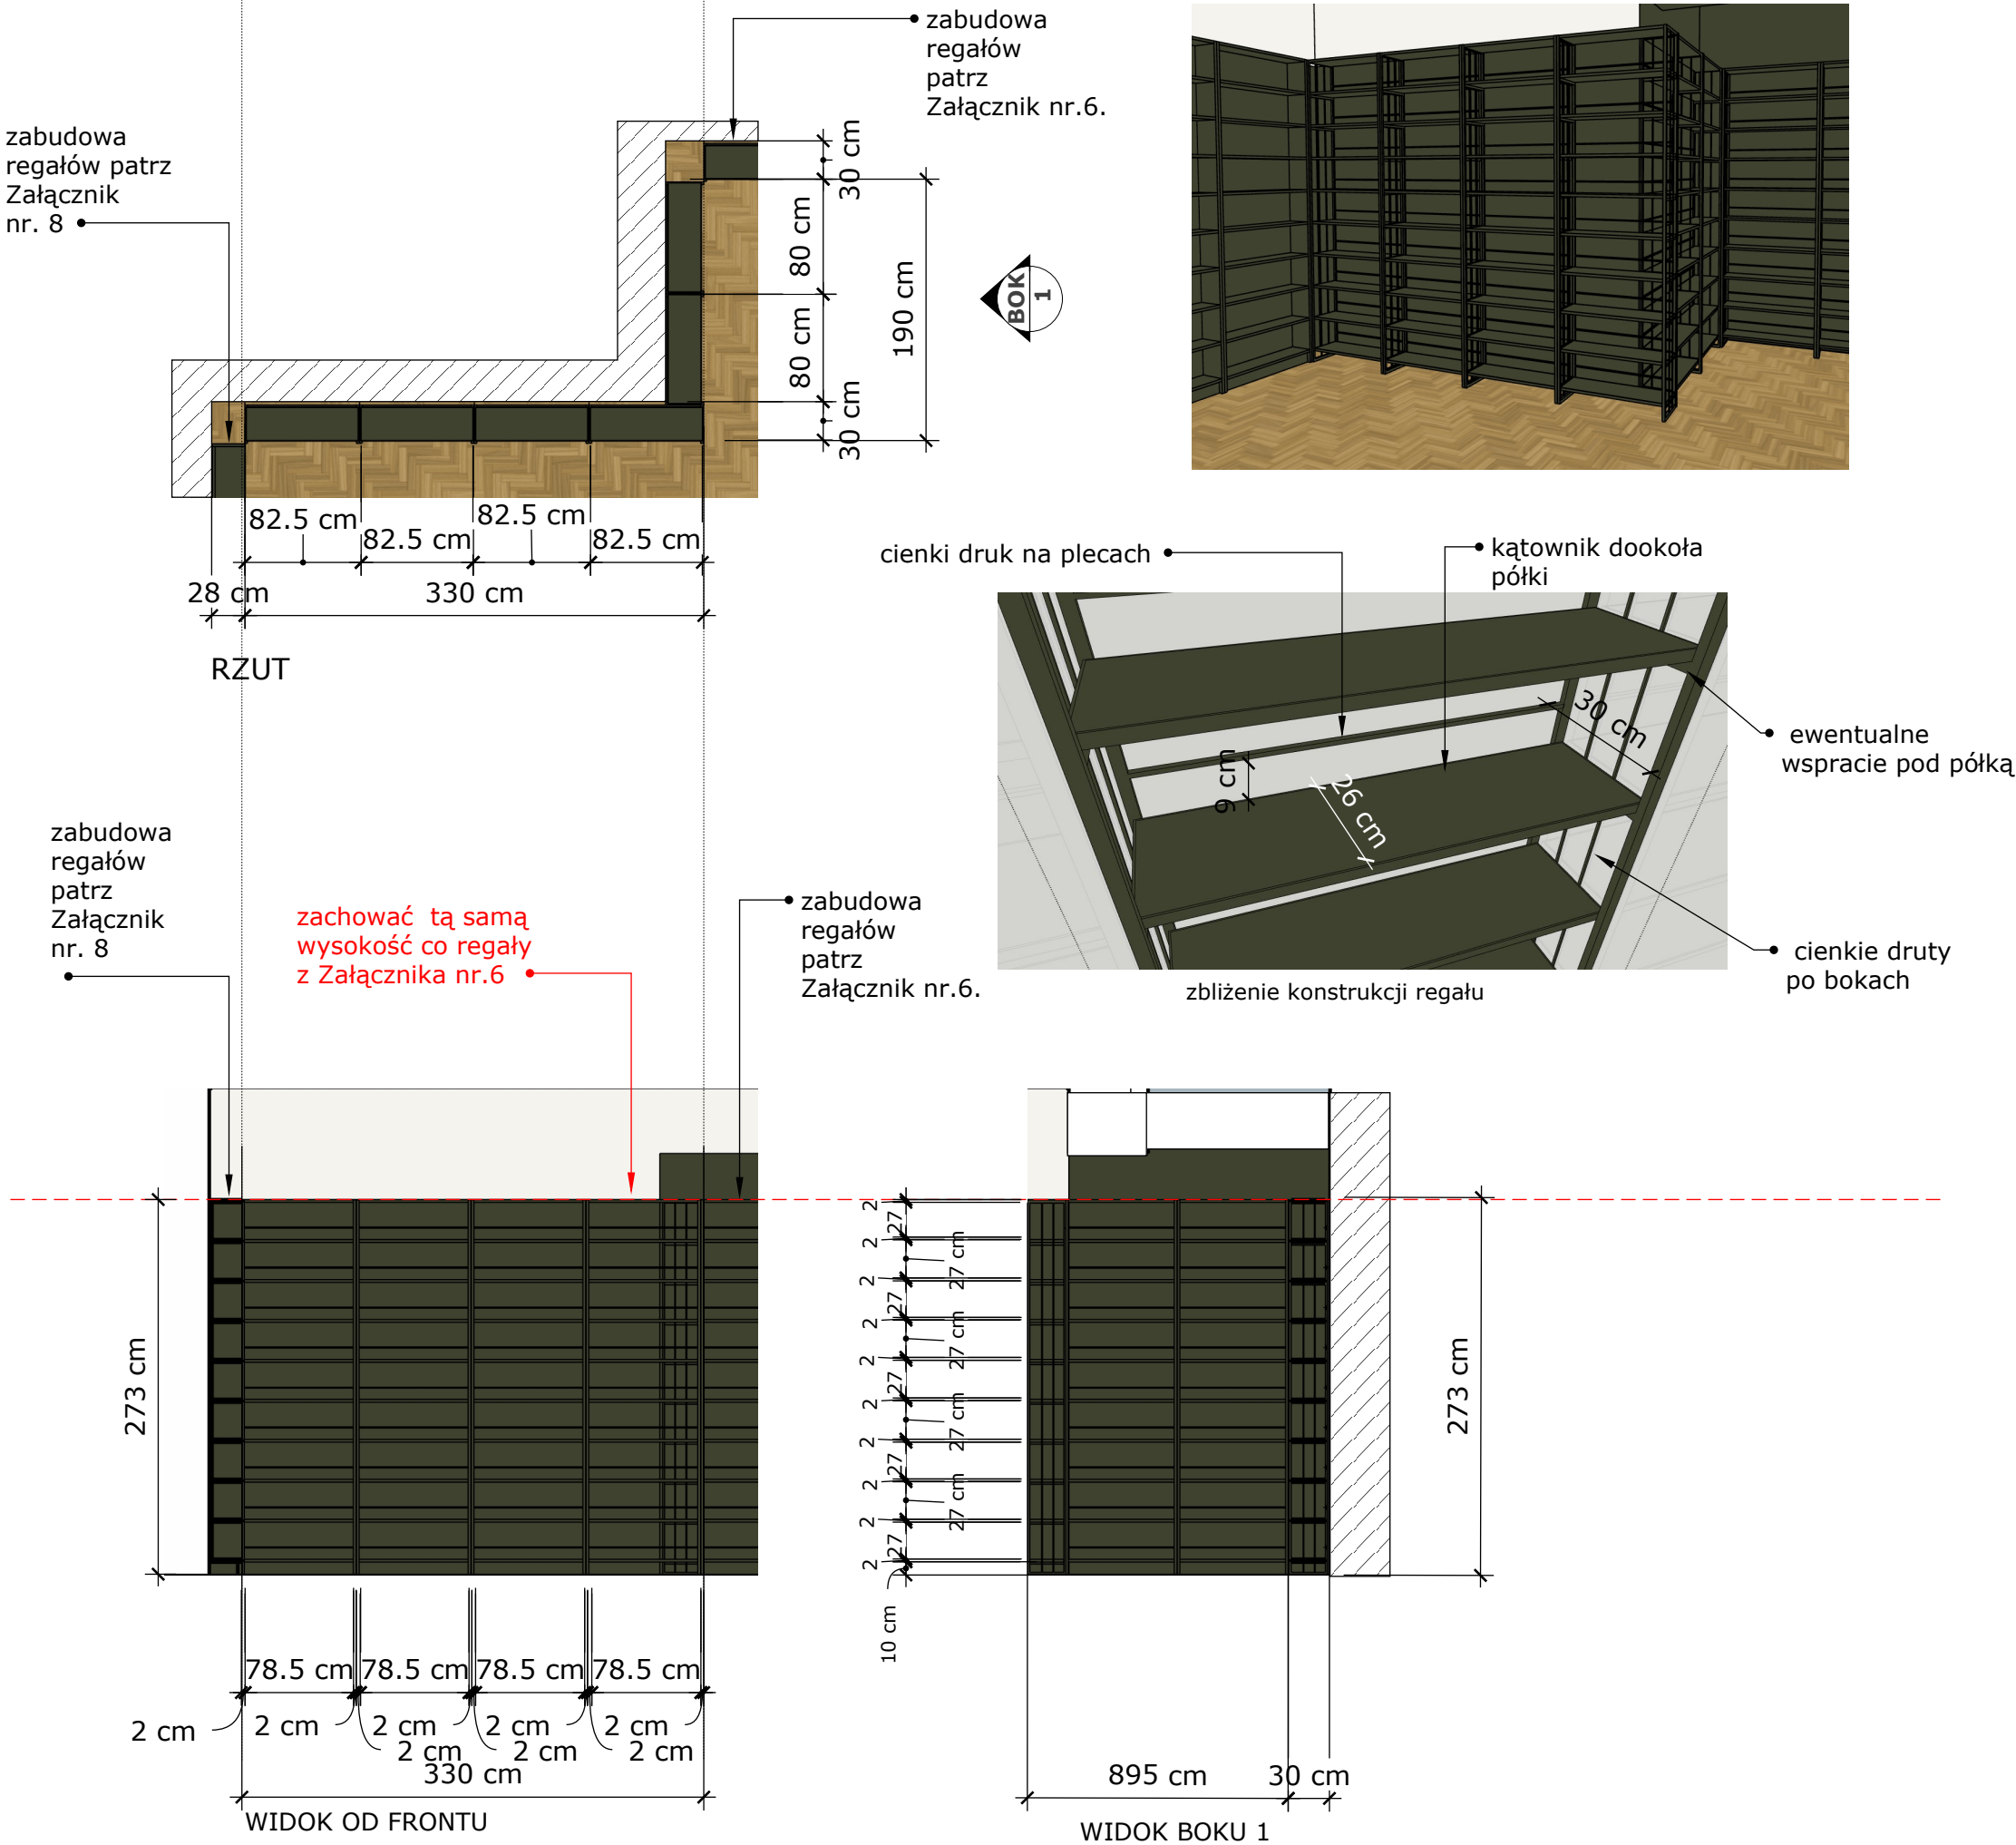

Przedstawiony rysunek nie jest gotowym projektem w rozumieniu skończonego projektu do produkcji. Wykonawca musi się upewnić, że następujące wymagania techniczne będą spełnione:

- Należy zachować wygląd wizualny mebli (zmiany wizualne wynikające z zmian technicznych muszą być przedstawione projektantowi w postaci rysunku i przez niego zaakceptowane).

- Zabudowa składa się z **6 regałów 9-półkowych (kontynuacja regałów z załącznika nr.6).**

MATERIAŁ/KOLOR:

- Boczne, pionowe elementy konstrukcyjne regału należy wykonać jako zamknięte ramy metalowe o kształcie prostokątnym, z profilu stalowego kwadratowego 20 x 20 mm, lakierowanego na kolor **LA02**. Po dwie rury z każdej strony półki - półki wchodzą pomiędzy konstrukcję. **UWAGA!** Pod półkami sugerowane poziome wzmocnienie ze stelaża (do decyzji wykonawcy) o przekroju prostokąta 2 cm h x ~1.5 cm - pod półkami - patrz schemat obok. KONIECZNE SKÓRCENIE WZMOCNIENIA TAK ABY RÓWNIŻ CIENKIE PIONOWE WSPORNIKI ZMIĘŚCIŁY SIĘ W ŚWIETLE PIONOWEGO STELAŻA METALOWEGO.

- Zabudowa regałów z jednej strony dochodzi do mebli z załącznika nr.6 -
w przypadku jakichkolwiek zmian odpowiednio wprowadzać zmiany we
wszystkich meblach, które są ze sobą połączone.

- Pomiedzy pionowymi elementami bocznymi wykonać cieńsze, również pionowe elementy o przekroju kwadratu $\sim 10 \text{ mm} \times 10 \text{ mm}$ - po dwie z każdej strony półki. **Wsporniki nie mogą wystawać poza obręb regału.** Dwa elementy pionowe oddalone od siebie o około 9 cm.

- Wszystkie poziome półki z płyty meblowej 18 mm. Płyta meblowa kolor **P05**. Półki wchodzić pomiędzy elementy pionowe i mają głębokość 26 cm. **Sugerowane poprowadzenie kątownika (w kształcie litery "L" w przekroju) dookoła półek tak aby nie istniało ryzyko ich wygięcia.** Element wykonany z cienkiej (odpowiednio) blachy i lakierowany **LA02**. Płaszczyzna półki ma być na równi z płaszczyzną kątownika.

- Dodatkowo należy wykonać "wsporniki" tylne, poziome (mocowane do tylnych rur 20 mm) o przekroju koła o śr. max ~10 mm. "Wsporniki" w odległości ~ 9 cm od półki poniżej. **Mocowanie wsporników od wewnętrznej strony stelaża (od stony książek).**

- Przy jakichkolwiek zmianach zachować wysokość światła półek - 27 cm.


- Dopuszcza się zmiany w konstrukcji - do przedstawienia i akceptacji projektanta.

- Należy wykonać podział technologiczny mebli na mniejsze części, dopasowując je odpowiednio do montażu, transportu a także uwzględniając wniesienie mebla do lokalu inwestora.

Regały mają być wykonane tak aby spełniać wymagania techniczne określone w normie PN-EN 14073-2:2006 jak i innych obowiązujących (norm dotyczących stabilności, bezpieczeństwa, obciążenia, przepisy przeciwpożarowe itd.).

INWESTOR	BIBLIOTEKA KRAKÓW, Pl. Jana Nowaka-Jeziorańskiego 3, 31-154 Kraków		
TYTUŁ	ZALĄCZNIK NR 7. POM. 0.04 - Regały we wnęce 02		
AUTOR	Firma Metawnętrza		
BRANŻA	DATA	SKALA	NR RYSUNKU
ARCHITEKTURA WNĘTRZ	09.07.2026	1:50	08.-ZAL.-07.
REMONT FILII NR 53, os. Stalowe 12, 31-925 Krakow, Love Stalowe			

PONIEWAŻ WIĘKSZOŚĆ MEBLI JEST DOPASOWANA DO SZEROKOŚCI, WYSOKOŚCI ELEMENTÓW WNĘTRZA (ŚCIANY MUROWANE I G-K, WNĘKI, ZABUDOWY G-K, PUSZKI PODŁOGOWE, ITP) - NALEŻY WYKONAĆ DOKŁADNY POMIAR PRZED ROZPOCZĘCIEM WYKONAWSTWA MEBLI.

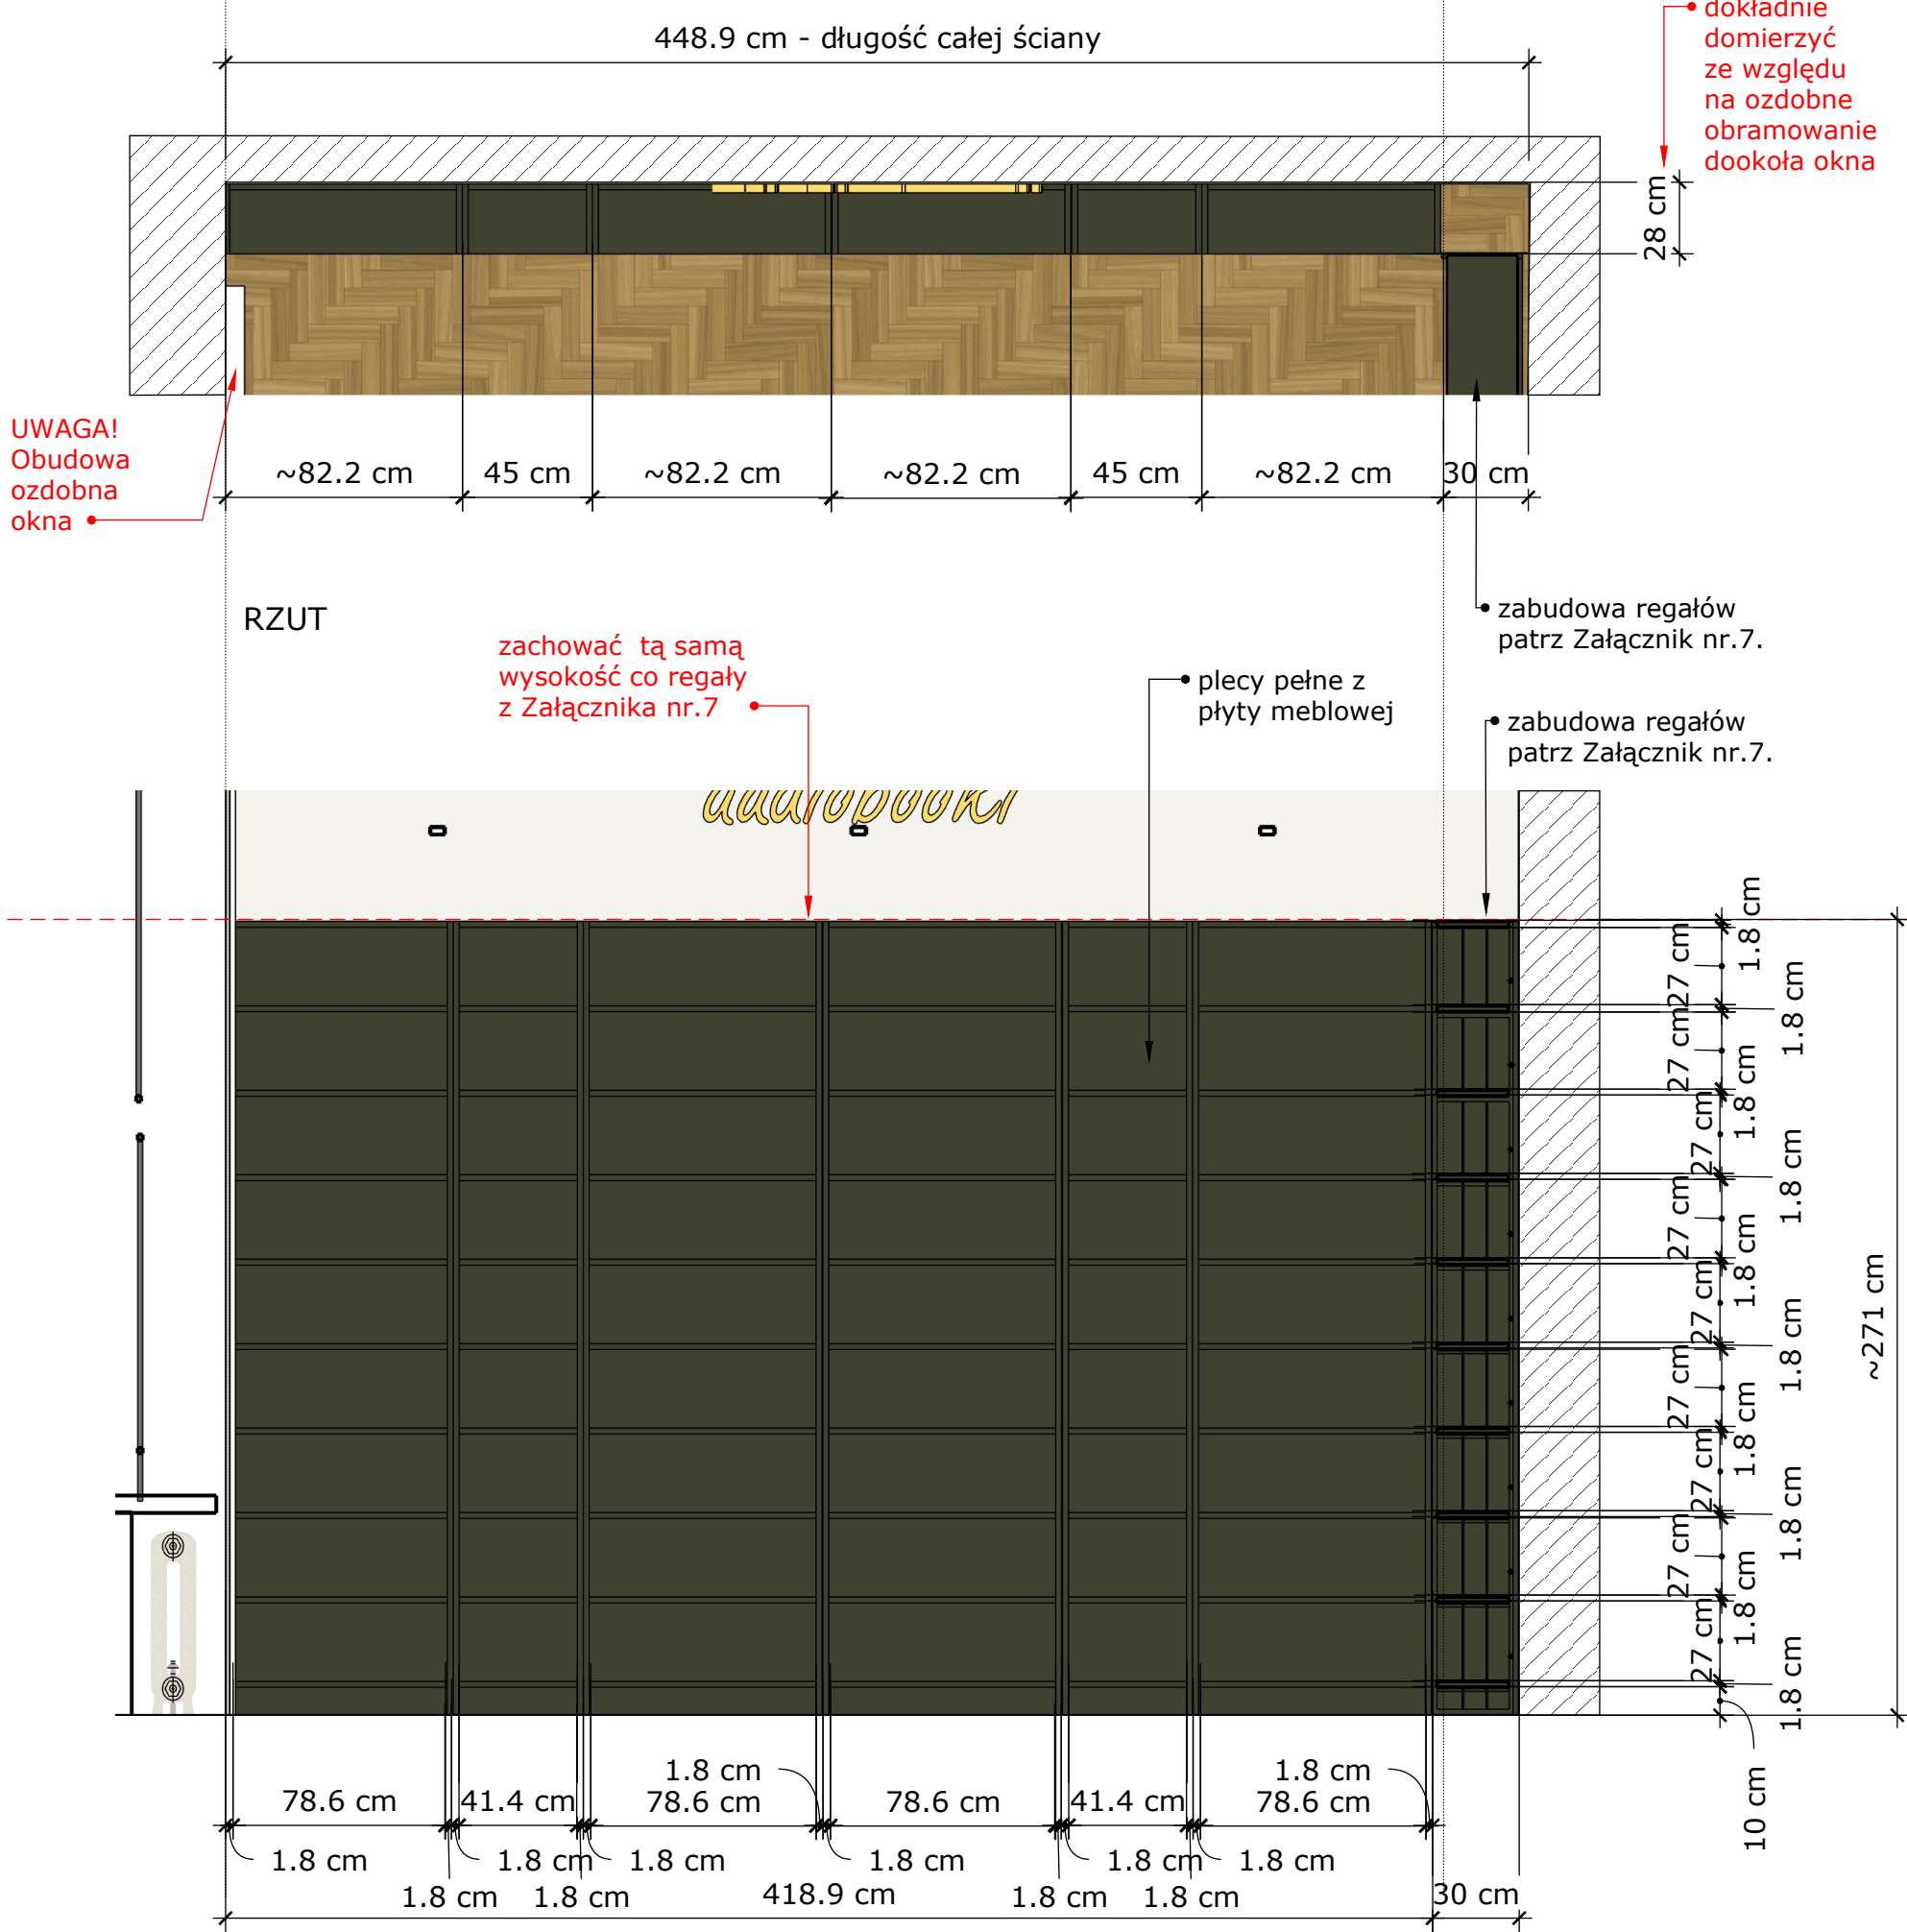


Przedstawiony rysunek nie jest gotowym projektem w rozumieniu skończonego projektu do produkcji. Wykonawca musi się upewnić, że następujące wymagania techniczne będą spełnione:

- Należy zachować wygląd wizualny mebli (zmiany wizualne wynikające z zmian technicznych muszą być przedstawione osobie wyznaczonej przez Zamawiającego w postaci rysunku i przez niego zaakceptowane).
 - Zabudowa składa się z **zabudowy regałów na audiobooki**.
 - MATERIAŁ/KOLOR:
 - Całość włącznie z cokołem: Płyta meblowa kolor ciemno zielony: **P05**.
 - Plecy z pełnej płyty meblowej.
 - Cokół 10 cm w kolorze zabudowy **P05**.
 - Wszystkie części zabudowy mogą być ze sobą złączone.
 - Po prawej stronie regał dochodzi do innego regału - patrz Załącznik nr. 8 - ZACHOWAĆ TĄ SAMĄ WYSOKOŚĆ OBU ELEMENTÓW JEŚLI COKOLWIEK W NICH SIĘ ZMIENI.
 - UWAGA! Dokładnie domierzyć głębokość zabudowy ze względu na ozdobne obramowanie dookoła okna i zaproponować rozwiązanie projektantowi do akceptacji.
 - Należy wykonać podział technologiczny mebli na mniejsze części, dopasowując je odpowiednio do montażu, transportu a także uwzględniając wniesienie mebla do lokalu inwestora.
- Zabudowa ma być wykonana tak aby spełniać wymagania obowiązujących norm (norm dotyczących stabilności, bezpieczeństwa, obciążenia, przepisy przeciwpożarowe itd.).


INWESTOR	BIBLIOTEKA KRAKÓW, Pl. Jana Nowaka-Jeziorańskiego 3, 31-154 Kraków		
TYTUŁ	ZAŁĄCZNIK NR 8. POM. 0.04 - Regały na audiobooki		
AUTOR	Firma Metawnętrza		
BRANŻA	DATA	SKALA	NR RYSUNKU
ARCHITEKTURA WNĘTRZ	09.07.2026	1:25	09.-ZAŁ.-08.
REMONT FILII NR 53, os. Stalowe 12, 31-925 Krakow, Love Stalowe			

PONIEWAŻ WIĘKSZOŚĆ MEBLI JEST DOPASOWANA DO SZEROKOŚCI, WYSOKOŚCI ELEMENTÓW WNĘTRZA (ŚCIANY MUROWANE I G-K, WNĘKI, ZABUDOWY G-K, PUSZKI PODŁOGOWE, ITP) - NALEŻY WYKONAĆ DOKŁADNY POMIAR PRZED ROZPOCZĘCIEM WYKONAWSTWA MEBLI.

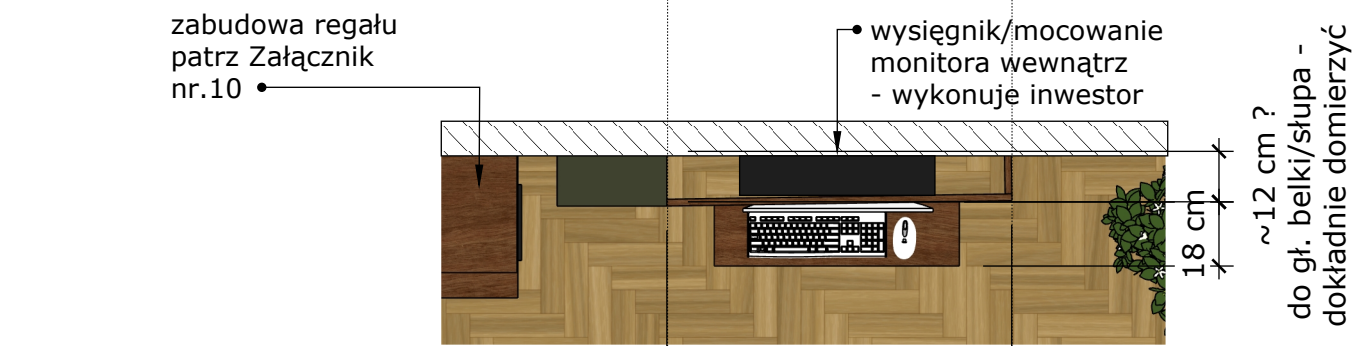


RZUT

zachować tą samą wysokość co regał z Załącznika nr.10

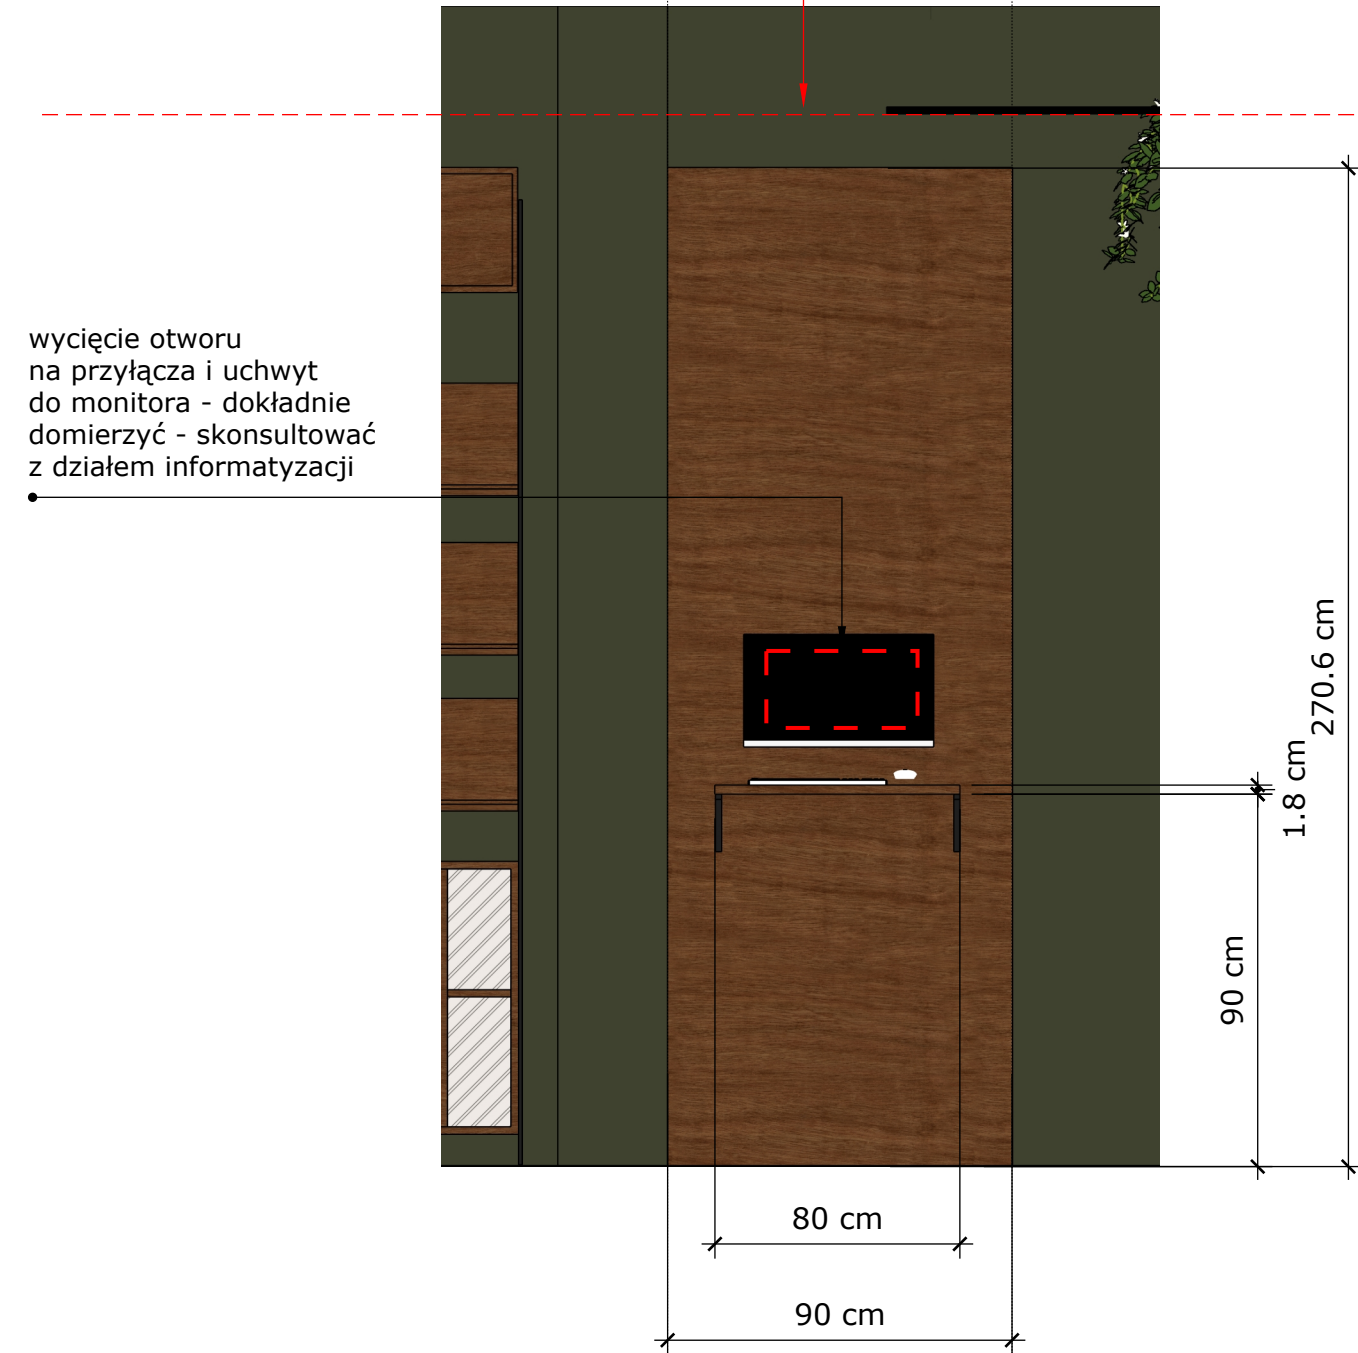

WIDOK OD FRONTU

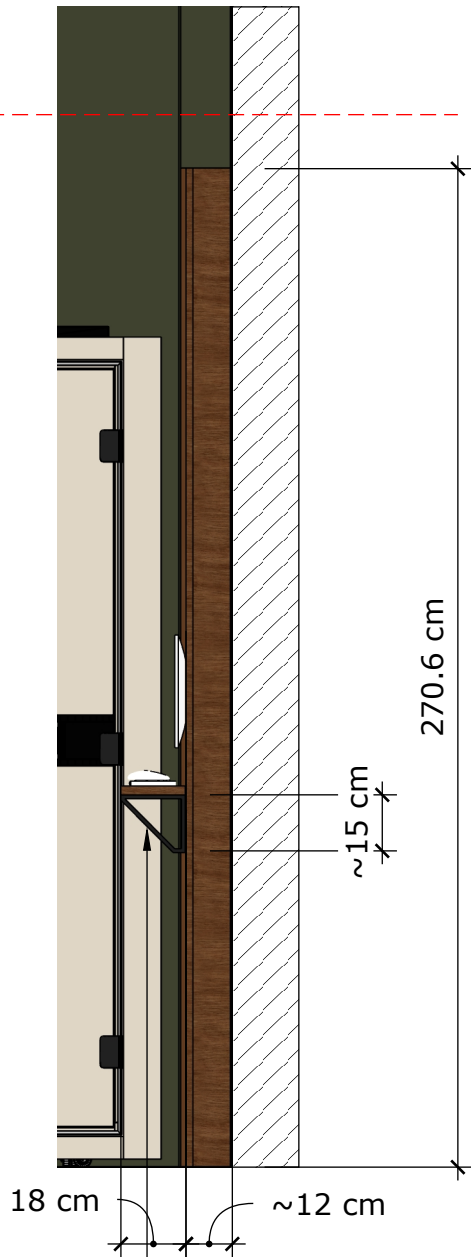

WIDOK BOKU

Przedstawiony rysunek nie jest gotowym projektem w rozumieniu skończonego projektu do produkcji. Wykonawca musi się upewnić, że następujące wymaganie techniczne będą spełnione:

- Należy zachować wygląd wizualny mebli (zmiany wizualne wynikające z zmian technicznych muszą być przedstawione osobie wyznaczonej przez Zamawiającego w postaci rysunku i przez niego zaakceptowane).

- Zabudowa składa się z **obudowy pod katalog**.

- MATERIAŁ/KOLOR:

- Konstrukcja pod półką: stelaż w przekroju o formie kwadratu 1 x 1 cm, patrząc z boku o formie trójkąta. Lakierowanie proszkowe na kolor **LA03** - sugerowane 2 sztuki przy końcach półki.

- Całość poza konstrukcją pod półką: **P02**. Materiał do przedstawienia i akceptacji projektanta. Usłojenie w poziomie jeśli jest taka możliwość.

- Zabudowa dochodzi z tyłu do ściany a z boku do słupa/belki - wyrównać płaszczyznę zabudowy ze słupem/balką obok - dokładnie domierzyć głębokość przed wykonaniem zabudowy.

- Po lewej stronie znajduje się regał a la meblościanka - patrz Załącznik nr.10 - **ZACHOWAĆ TĄ SAMĄ WYSOKOŚĆ OBU ELEMENTÓW JEŚLI COKOLWIEK W NICH SIĘ ZMIENI.**


- W płycie należy wyciąć otwór na przyłącza i uchwyt - po ustaleniu z działem informatyzacji biblioteki co do wielkości (będzie montowany monitor). Otwór ma być niewidoczny, ma nie wychodzić poza obręb monitora!

- Należy wykonać podział technologiczny mebli na mniejsze części, dopasowując je odpowiednio do montażu, transportu a także uwzględniając wniesienie mebla do lokalu inwestora.


Zabudowa ma być wykonana tak aby spełniać wymagania obowiązujących norm (norm dotyczących stabilności, bezpieczeństwa, obciążenia, przepisy przeciwpożarowe itd.).

INWESTOR	BIBLIOTEKA KRAKÓW, Pl. Jana Nowaka-Jeziorańskiego 3, 31-154 Kraków			
TYTUŁ	ZAŁĄCZNIK NR 9. POM. 0.04 - Obudowa pod katalog			
AUTOR	Firma Metawnętrza			
BRANŻA	DATA	SKALA	NR RYSUNKU	
ARCHITEKTURA WNĘTRZ	09.07.2026	1:20	10.-ZAŁ.-09.	
REMONT FILII NR 53, os. Stalowe 12, 31-925 Krakow, Love Stalowe				

PONIEWAŻ WIĘKSZOŚĆ MEBLI JEST DOPASOWANA DO SZEROKOŚCI, WYSOKOŚCI ELEMENTÓW, NALEŻY WYKONAĆ DOKŁADNY POMIAR PRZED ROZPOCZĘCIEM WYKONAWSTWA MEBLI.

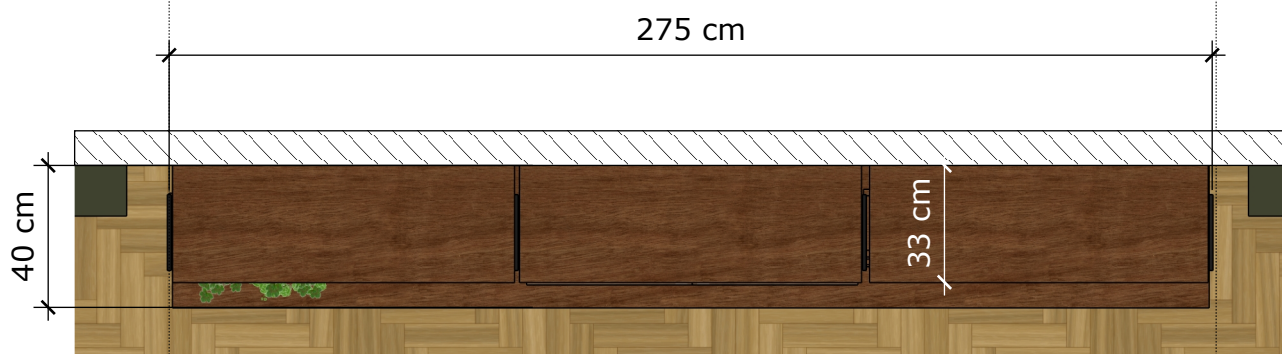

RZUT

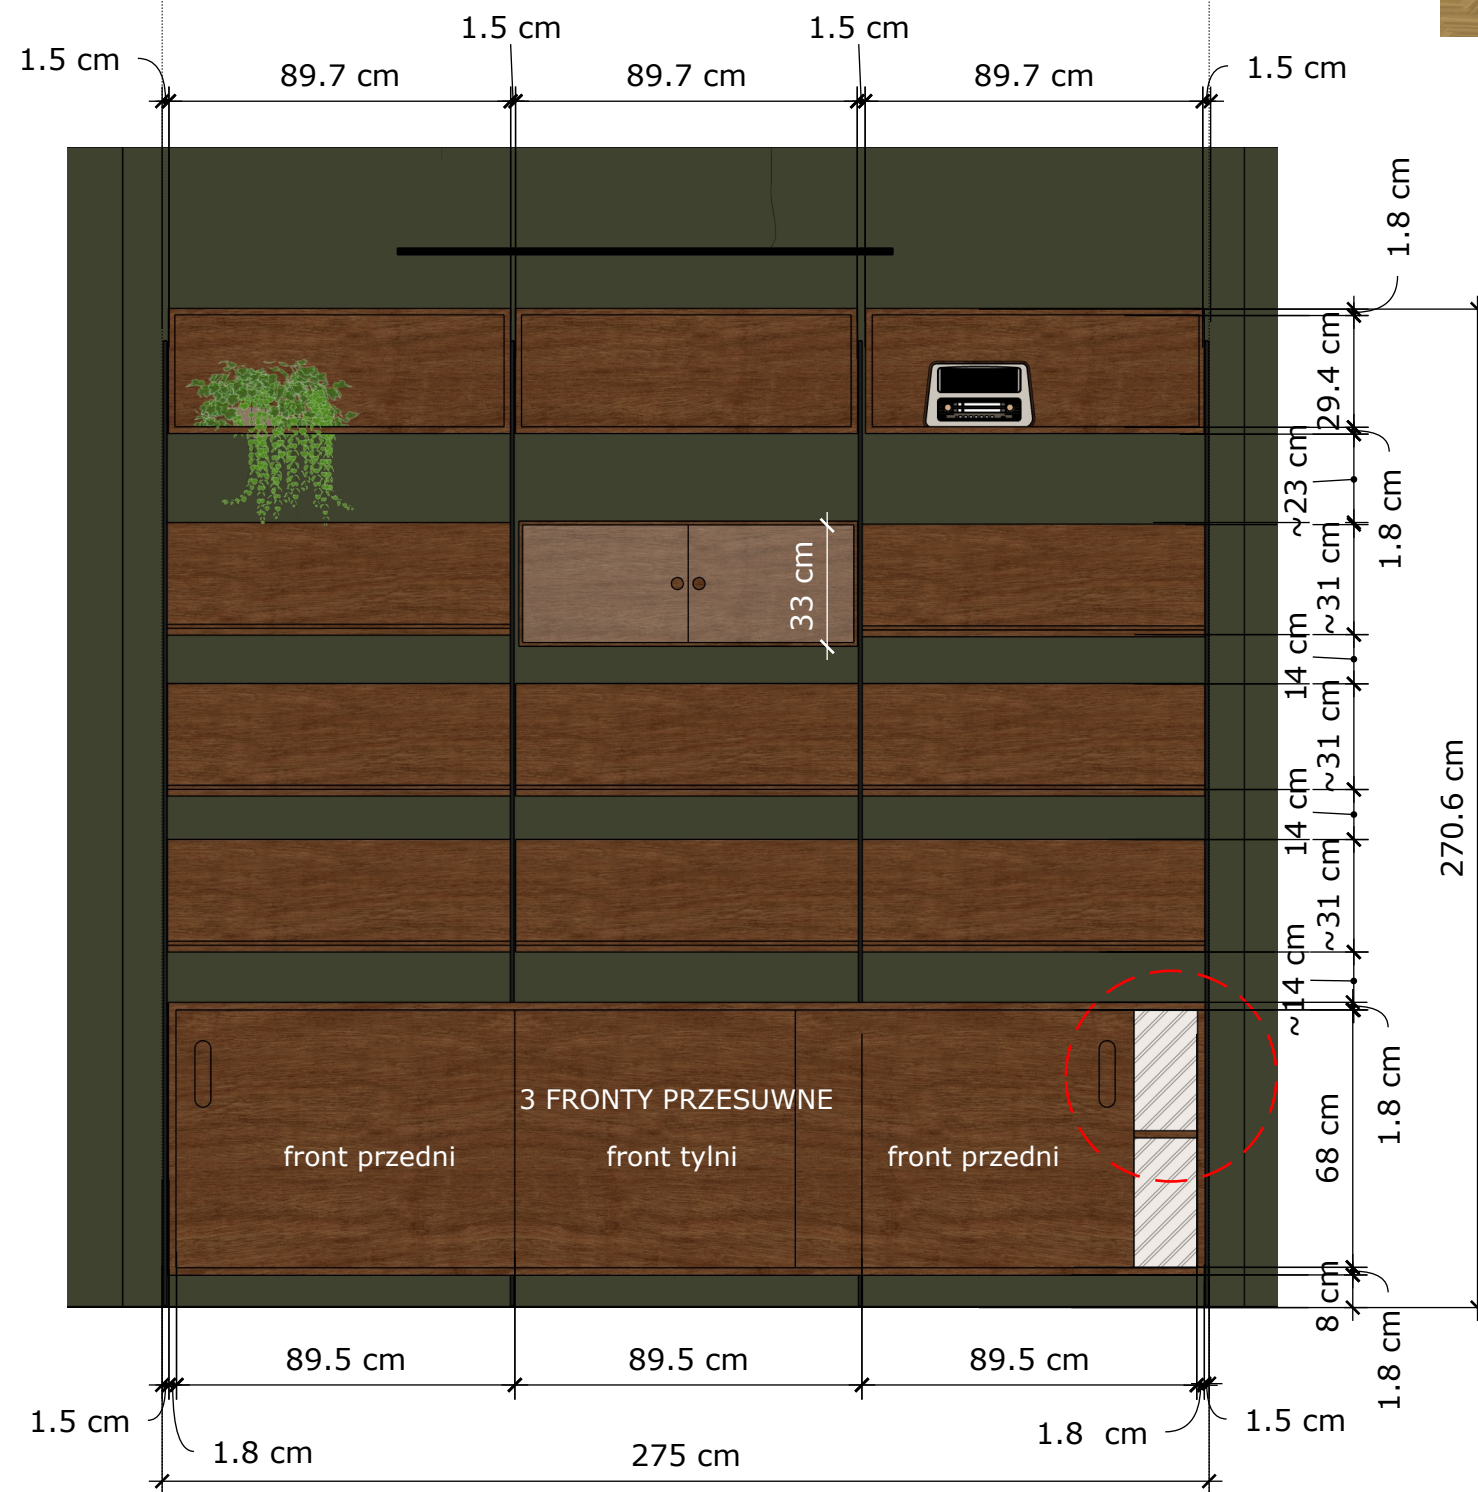

WIDOK OD FRONTU



Przedstawiony rysunek nie jest gotowym projektem w rozumieniu skończonego projektu do produkcji. Wykonawca musi się upewnić, że następujące wymaganie techniczne będą spełnione:

- Należy zachować wygląd wizualny mebli (zmiany wizualne wynikające z zmian technicznych muszą być przedstawione osobie wyznaczonej przez Zamawiającego w postaci rysunku i przez niego zaakceptowane).

- Zabudowa składa się z **zabudowy regału a la meblościanka**.

- MATERIAŁ/KOLOR:

- Konstrukcja: pionowe stelaże - rurki metalowe w przekroju o formie koła i śr. 1.5 cm o formie litery "O", lakierowane na kolor **LA03**. Stelaże boczne ciągną się od podłogi i kończą około 8 cm przed końcem zabudowy z płyty u góry. W dwóch środkowych kolumnach rurki służą za konstrukcję dla póltek z obu stron. **UWAGA! Ze względu na to, że szafka na dole ma być wykonana w jednej części, stelaże środkowe kończą się na szafce a w tej samej linii pod szafką znajdują się nóżki, wykonane z tej samej rurki.** Elementy pionowe podzielone są elementami poziomymi oddalonymi od siebie o około 10 cm, wykonane z rurki w przekroju o formie koła o śr. ~ 7 mm. W razie potrzeby zmian/pogrubienia przedstawiać projektantowi propozycję w formie rysunku.

- Półki i szafki: Płyta meblowa kolor drewnopodobny, ciemnobrązowa **P02**.

- Zabudowa z płyty składa się z: - 8 półek pod kątem, - 1 szafki witryny, - 3 szafek otwartych na samej górze, - dużej szafki dolnej z frontami.

- **Półki pod kątem:** na prasę mocowane pod kątem $\sim 25/28$ stopni. **UWAGA! Zaproponować mocowanie do stelaży bocznych - jak najmniej widoczne.** Półki o formie litery "L" z krótszym bokiem od przodu pod kątem 90 stopni do półki o długości ~ 2 cm, aby gazynie nie zjeżdżały z półek.

- **Szafka a la witryna:** fronty ze szkła przezroczystego, wpuszczane w obramowanie z płyty. Otwieranie na boki z niewidocznymi zawiasami. Ewentualnie dopuszcza się jak najmniej widoczny system przesuwny frezowany w wieńcu dolnym i górnym (w kolorze czarnym). Otwieranie/przesuwanie za pomocą otworu w szkłe o śr. 3 cm. Witryna zamykana na klucz z jak najbardziej niewidocznym zawiasem.

- **Szafka dolna z frontami:** szafka z 3 frontami przesuwными. Sugerowane rozwiązanie: dwa fronty boczne - zewnętrzne a środkowy - tylni lub inne rozwiązanie do akceptacji projektanta. System przesuwany delikatny w formie, jak najmniej widoczny, listwy lakierowane na kolor czarny. Otwieranie za pomocą przelazowanego uchytu. np. Uchwyt drzwiowy owalny STERK o wymiarach ~10/12 cm x 4 cm, lakierowany na kolor czarny - patrz schemat poniżej. Dopuszcza się możliwość frezowania uchwytu bezpośrednio w płycie i oklejenie laminatem po wykonaniu i okazaniu próbki do akceptacji projektanta. Wewnątrz 1 półka. Tylne plecy wewnątrz obłożone tapetą fizeelinowaną, winylową, kolor beżowy NCS S 1505-Y40R lub 1505-Y20R, wzór geometryczny, linie o gr. 2 mm oddalone od siebie o 1 cm a następnie o 4 cm. Wzór oryginalny pod zamówienie. Więcej detali patrz zbliżenie poniżej. Przed zamówienie tapety - rozrysowany ostateczny wzór do akceptacji projektanta.

-Po prawej stronie znajduje się zabudowa pod katalog- patrz Załącznik nr.9 - ZACHOWAĆ TĄ SAMĄ WYSOKOŚĆ OBU ELEMENTÓW JEŚLI COKOLWIEK W NICH SIĘ ZMIENI.


- Zarówno półki jak i zabudowę szafek dolnych można mocować do ściany.

- Mocowanie: wyśrodkować w niewielkiej wnęce pomiędzy słupami.

- DOPASOWAĆ SYSTEM MOCOWANIA I W RAZIE POTRZEBY DOROBIĆ DODATKOWE ELEMENTY. ZABUDOWA MA BYĆ ZAMOCOWANA BEZPIECZNIE I STABILNIE DO ŚCIAN I PODŁOGI. Wszystkie zmiany do konsultacji z projektantem.

- Należy wykonać podział technologiczny mebli na mniejsze części, dopasowując je odpowiednio do montażu, transportu a także uwzględniając wniesienie mebla do lokalu inwestora.


Zabudowa ma być wykonana tak aby spełniać wymagania obowiązujących norm (norm dotyczących stabilności, bezpieczeństwa, obciążenia, przepisy przeciwpożarowe itd.).

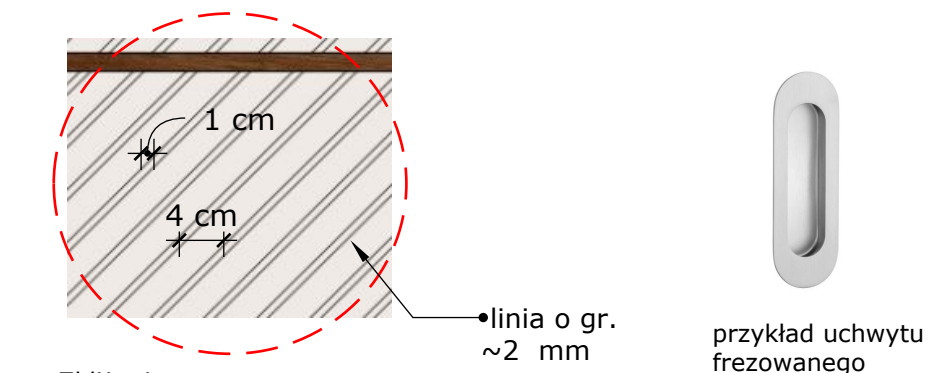


Zbliżenie wzoru tapety

tapety			
INWESTOR	BIBLIOTEKA KRAKÓW, Pl. Jana Nowaka-Jeziorańskiego 3, 31-154 Kraków		
TYTUŁ	ZAŁĄCZNIK NR 10. POM. 0.04 - Regał a la meblościanka 1		
AUTOR	Firma Metawnętrza		
BRANŻA	DATA	SKALA	NR RYSUNKU
ARCHITEKTURA WNĘTRZ	09.07.2026	1:20	11.-ZAŁ.-10.
REMONT FILII NR 53, os. Stalowe 12, 31-925 Krakow, Love Stalowe			


PONIEWAŻ WIĘKSZOŚĆ MEBLI JEST DOPASOWANA DO SZEROKOŚCI, WYSOKOŚCI ELEMENTÓW WNĘTRZA (ŚCIANY MUROWANE I G-K, WNĘKI, ZABUDOWY G-K, PUSZKI PODŁOGOWE, ITP) - NALEŻY WYKONAĆ DOKŁADNY POMIAR PRZED ROZPOCZĘCIEM WYKONAWSTWA MEBLI.

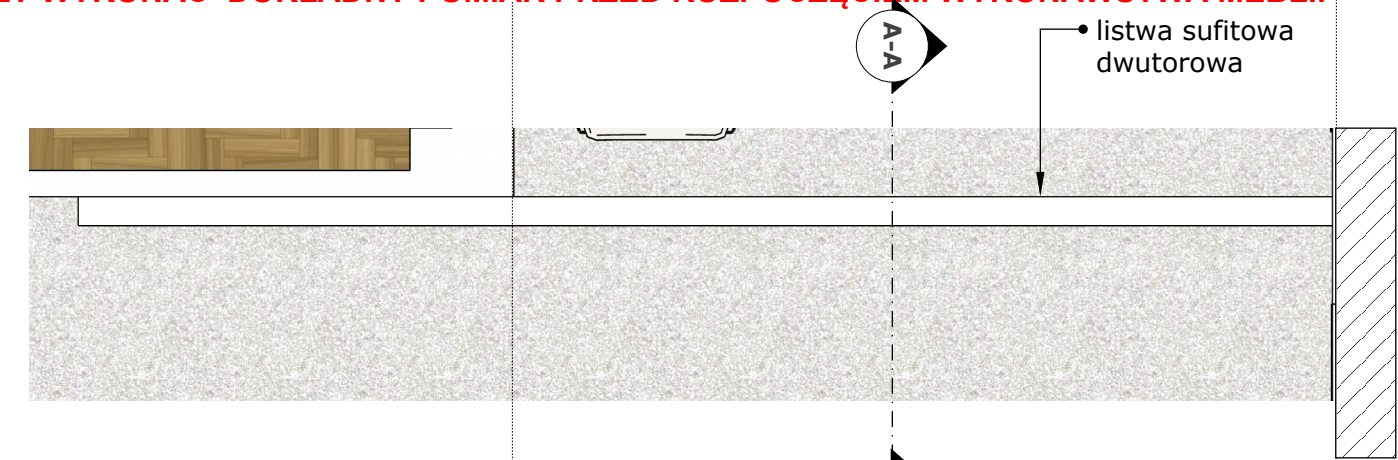

RZUT

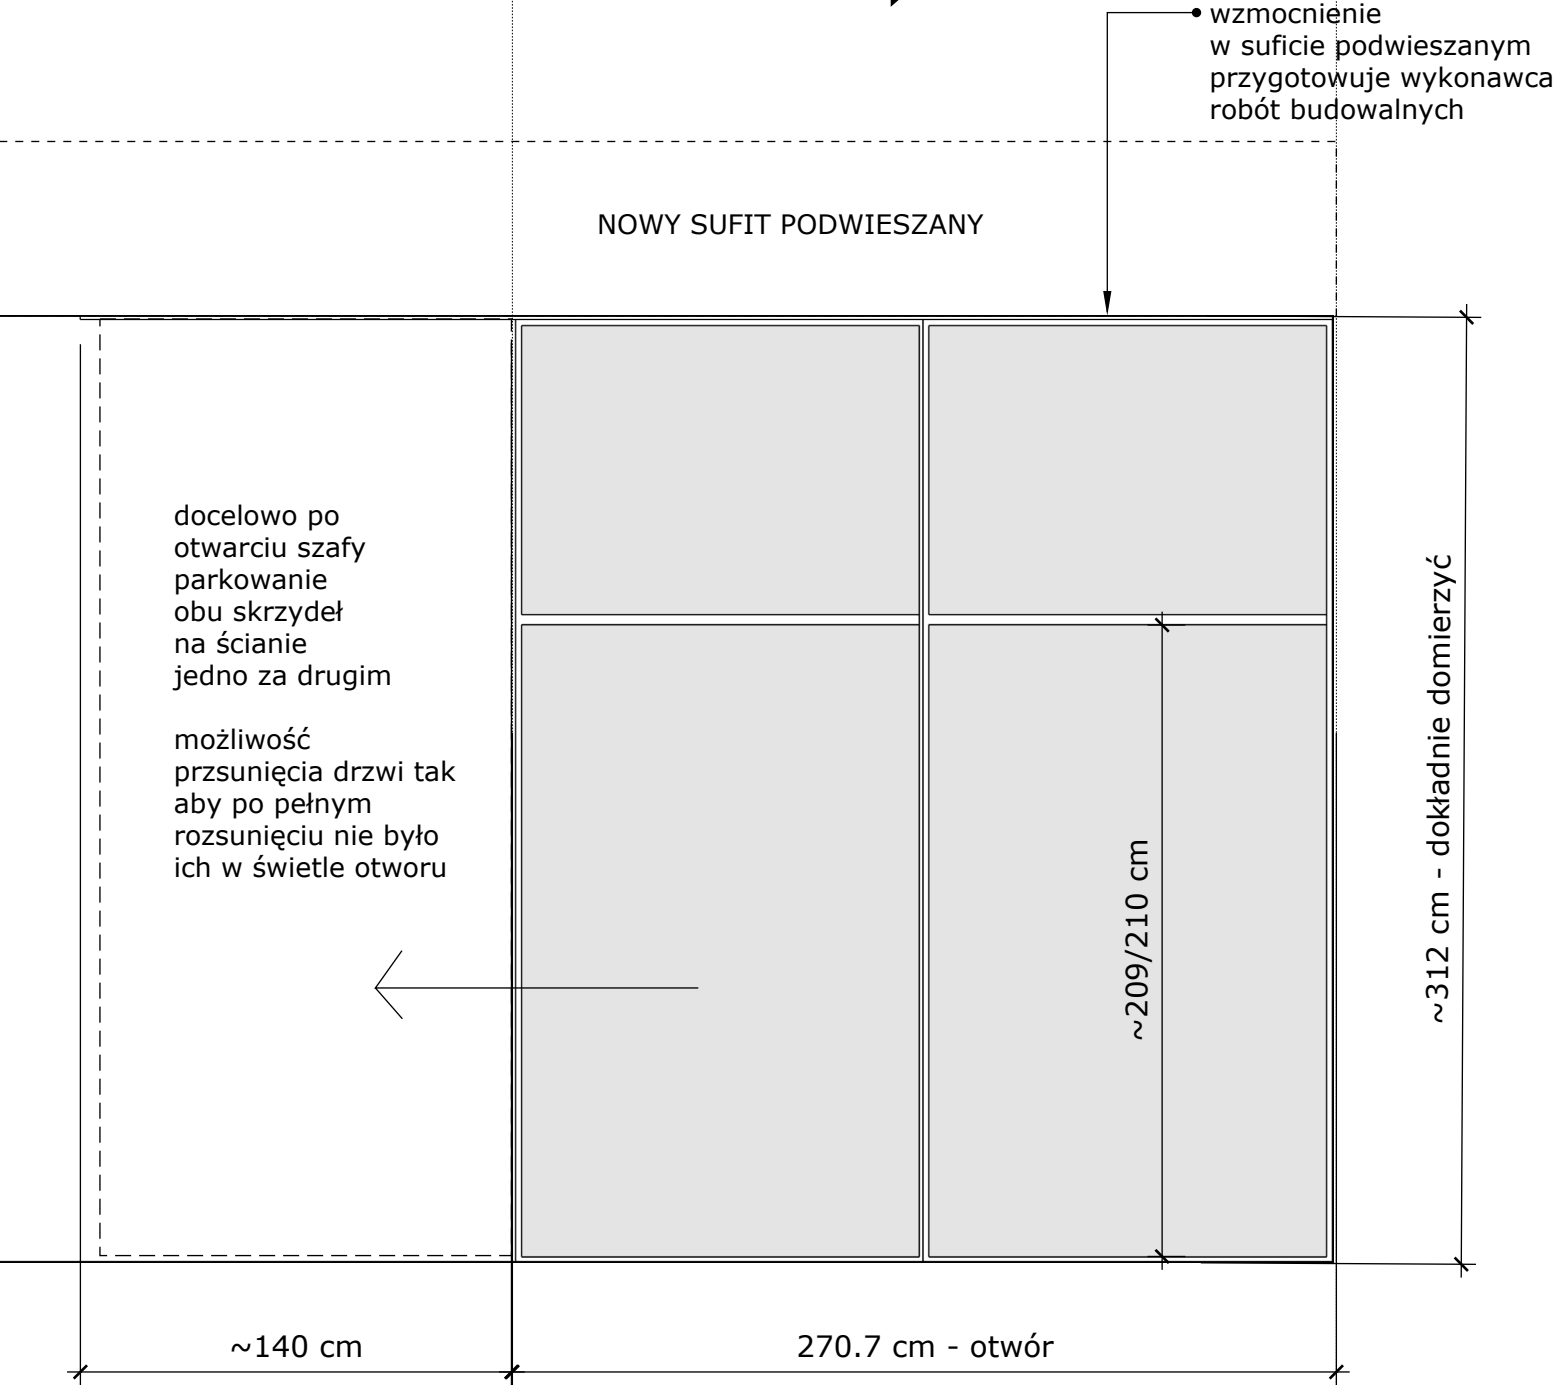

WIDOK OD FRONTU

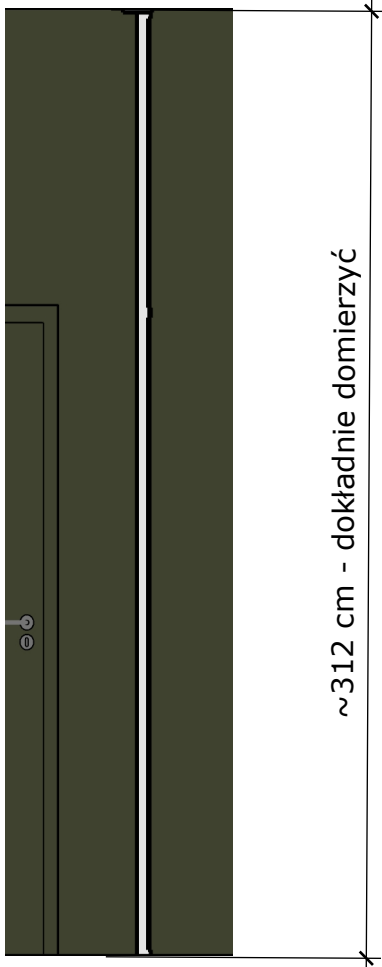

Przedstawiony rysunek nie jest gotowym projektem w rozumieniu skończonego projektu do produkcji. Wykonawca musi się upewnić, że następujące wymagania techniczne będą spełnione:

- Należy zachować wygląd wizualny mebli (zmiany wizualne wynikające z zmian technicznych muszą być przedstawione osobie wyznaczonej przez Zamawiającego w postaci rysunku i przez niego zaakceptowane).

- Zabudowa składa się z **podwójnych drzwi na systemie przesuwnym**.

- MATERIAŁ/KOLOR:

- System drzwi przesuwnych: metalowy, dwutorowy. Kolor wszystkich elementów systemu - **biały**. System odpowiednio dobrany, taki, który nie będzie się wyginał i będzie bezpieczny - dwa fronty. System prosty, bez zaokrągleń i łuków, jak najbardziej minimalistyczny w formie. Dopuszcza się listwę poziomą ze względu na wysokość frontów. Listwa pozioma jak najcieńsza - bez zaokrągleń. System do przedstawienia i akceptacji projektanta. Uchwyty jako integralne części system przesuwne.

- Nie dopuszcza się żadnych prześwitów pomiędzy frontami a także pomiędzy ścianą i frontami.

- Przybliżone obciążenie dla obu skrzydeł ~100 kg. System zewnętrzny, natynkowy. **UWAGA! Ze względu na to, że drzwi przesuwne służą za wydzielenie zaplecza w którym przechowywane będą wózki na krzesła i stoły mobilne (na kółkach) wymaga się systemu bez listwy dolnej - podłoga ma być równa bez żadnych listw lub innych elementów.**

- Wymaga się systemu bez listwy i prowadnicy dolnej, całość mechanizmu znajduje się w górnej części - schowane za maskownicą, ogranicznik które zabezpieczą wysunięcie się drzwi oraz ograniczą możliwość kołysania.

- Docelowo po otwarciu szafy parkowanie obu skrzydeł na ścianie obok: jedno za drugim. Konieczna możliwość przsunienia drzwi tak aby po pełnym rozsunięciu nie było ich w świetle otworu.

- Wypełnienie drzwi: Płyta meblowa, kolor jasno szary **P06**.

- Wzmocnienie w suficie podwieszanym przygotowuje wykonawca robót budowlanych - należy dokładnie zmierzyć wszystkie elemenety i sprawdzić stan sufitów.



- **DOPASOWAĆ SYSTEM MOCOWANIA I W RAZIE POTRZEBY DOROBIĆ DODATKOWE ELEMENTY. ZABUDOWA MA BYĆ ZAMOCOWANA BEZPIECZNIE I STABILNIE DO ŚCIANY I SUFITU. Wszystkie zmiany do konsultacji z projektantem.**

- Należy wykonać podział technologiczny mebli na mniejsze części, dopasowując je odpowiednio do montażu, transportu a także uwzględniając wniesienie mebla do lokalu inwestora.


Zabudowa ma być wykonana tak aby spełniać wymagania obowiązujących norm (norm dotyczących stabilności, bezpieczeństwa, obciążenia, przepisy przeciwpożarowe itd.).

INWESTOR	BIBLIOTEKA KRAKÓW, Pl. Jana Nowaka-Jeziorańskiego 3, 31-154 Kraków		
TYTUŁ	ZAŁĄCZNIK NR 11. POM. 0.05 - Ściana przesuwna		
AUTOR	Firma Metawnętrza		
BRANŻA	DATA	SKALA	NR RYSUNKU
ARCHITEKTURA WNĘTRZ	09.07.2026	1:25	12.-ZAŁ.-11.
REMONT FILII NR 53, os. Stalowe 12, 31-925 Krakow, Love Stalowe			


PONIEWAŻ WIĘKSZOŚĆ MEBLI JEST DOPASOWANA DO SZEROKOŚCI, WYSOKOŚCI ELEMENTÓW WNĘTRZA (ŚCIANY MUROWANE I G-K, WNĘKI, ZABUDOWY G-K, PUSZKI PODŁOGOWE, ITP) - NALEŻY WYKONAĆ DOKŁADNY POMIAR PRZED ROZPOCZĘCIEM WYKONAWSTWA MEBLI.

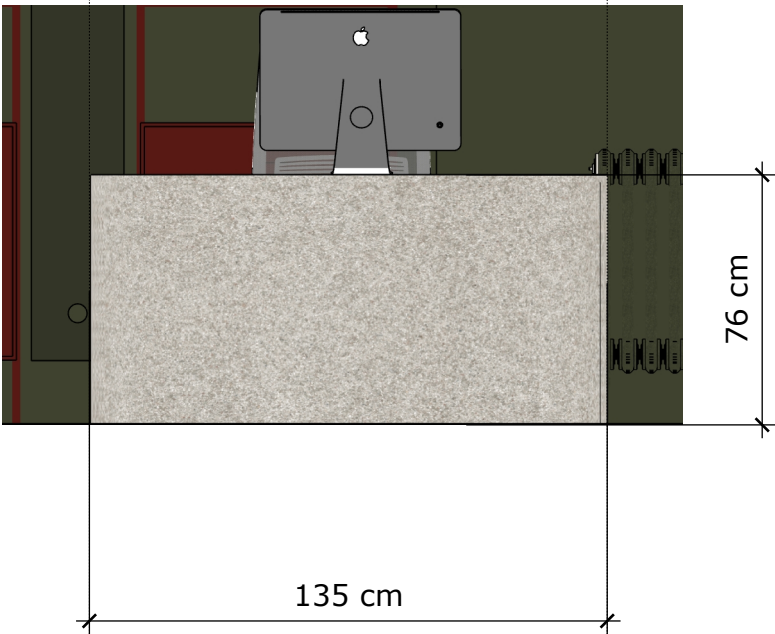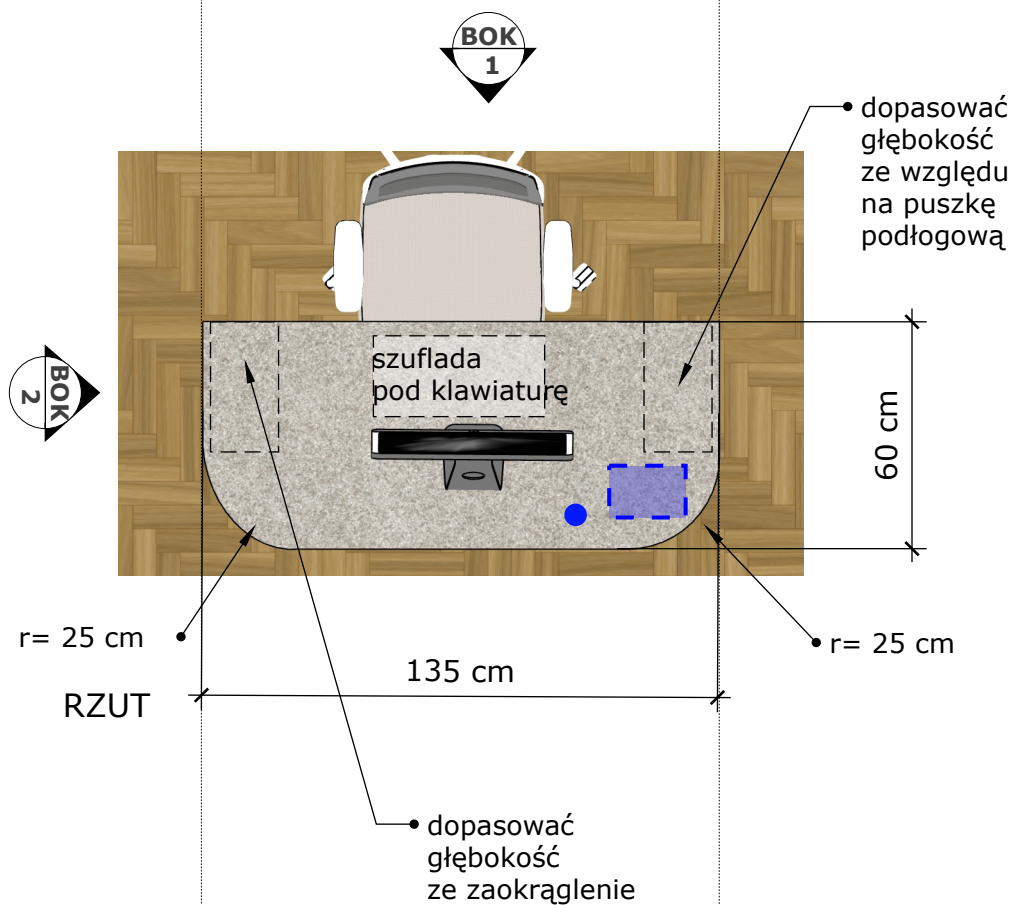

WIDOK OD FRONTU

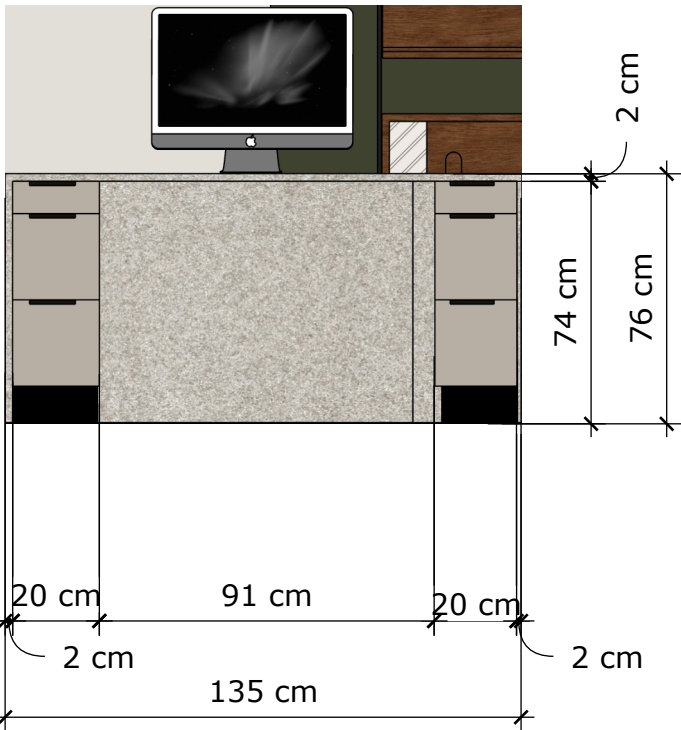

WIDOK BOKU 1.

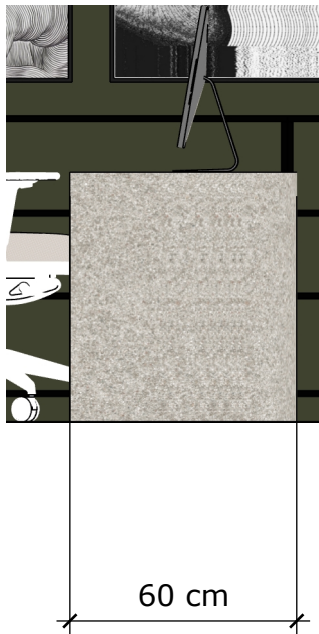

WIDOK BOKU 2.

Przedstawiony rysunek nie jest gotowym projektem w rozumieniu skończonego projektu do produkcji. Wykonawca musi się upewnić, że następujące wymaganie techniczne będą spełnione:

- Należy zachować wygląd wizualny mebli (zmiany wizualne wynikające z zmian technicznych muszą być przedstawione osobie wyznaczonej przez Zamawiającego w postaci rysunku i przez niego zaakceptowane).

- Zabudowa składa się z **lady do czytalni**.

- MATERIAŁ/KOLOR:

- Forma: laminat: **LM01**. Lada o zaokrąglonych bokach $r=25$ cm. Lada schodzi do podłogi, ma boki i blat - całość jako jedna forma.

- Szafki pod blatem: płyta meblowa, kolor **PM08**.

- Cokół pod szafkami w kolorze czarnym.

- Przy obu końcach od wewnątrz lady szafki z szufladami. Szafki zamykane na klucz - sugerowany zamek patentowy. Ze względu na zaokrąglenie lady dopasować głębokość zabudowy szuflad. UWAGA! Z jednej strony będzie puszką z której będą wychodzić przyłącza - dopasować szafkę z szufladami tak aby nie nachodziła na puszkę podłogową.

- OD PUSZKI PODŁOGOWEJ ZALEŻY USTAWIENIE CAŁEJ LADY - NALEŻY OBJĄĆ PUSZKĘ JAK NAJBLIŻEJ WEWNĘTRZNEJ KRAWĘDZI.

- Uchwyty do szafek dolnych: uchwyt meblowy krawędziowy np. DE NOVO LU-10, lakierowane na kolor czarny mat/półmat: uchwyt krawędziowy nawierzchniowy. Uchwyt ma ciągnąć się przez całą długość frontu z częścią pochwytową wystającą odpowiednio dopasowaną do szerokości frontów. Łącznie 6 sztuk. Schemat poniżej.

- Szuflady z cichym domykiem i pełnym wysuwem - 6 sztuk.

- Do stanowiska szuflada wysuwana na klawiaturę, płyta meblowa w kolorze szafek tj. beżowa - 1 sztuka.

- Wycięcie otworów na przelotki. Przelotki w kolorze beżowym dopasownym do koloru blatu, ewentualnie w kolorze czarnym. UWAGA! Umieszczenie przelotek ustalić z klientem (informatykiem) podczas montażu.


- Należy wykonać podział technologiczny mebli na mniejsze części, dopasowując je odpowiednio do montażu, transportu a także uwzględniając wniesienie mebla do lokalu inwestora.

Zabudowa ma być wykonana tak aby spełniać wymagania obowiązujących norm (norm dotyczących stabilności, bezpieczeństwa, obciążenia, przepisy przeciwpożarowe itd.).



- SCHEMATYCZNE OZNACZENIE PUSZKI PODŁOGOWEJ, dopasować do nich front lady, tak aby nie nachodziła na zabudowa meblowa


- WYCIĘCIE OTWORÓW W BLACIE POD PRZELOTKI

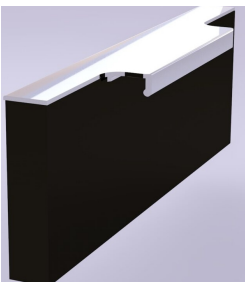

przykład uchwyty krawędziowego

INWESTOR	BIBLIOTEKA KRAKÓW, Pl. Jana Nowaka-Jeziorańskiego 3, 31-154 Kraków			
TYTUŁ	ZAŁĄCZNIK NR 12. POM. 0.06 - Lada do czytelnia			
AUTOR	Firma Metawnętrza			
BRANŻA	DATA	SKALA	NR RYSUNKU	
ARCHITEKTURA WNĘTRZ	09.07.2026	1:20	13.-ZAŁ.-12.	
REMONT FILII NR 53, os. Stalowe 12, 31-925 Krakow, Love Stalowe				


PONIEWAŻ WIĘKSZOŚĆ MEBLI JEST DOPASOWANA DO SZEROKOŚCI, WYSOKOŚCI ELEMENTÓW WNĘTRZA (ŚCIANY MUROWANE I G-K, WNĘKI, ZABUDOWY G-K, PUSZKI PODŁOGOWE, ITP) - NALEŻY WYKONAĆ DOKŁADNY POMIAR PRZED ROZPOCZĘCIEM WYKONAWSTWA MEBLI.

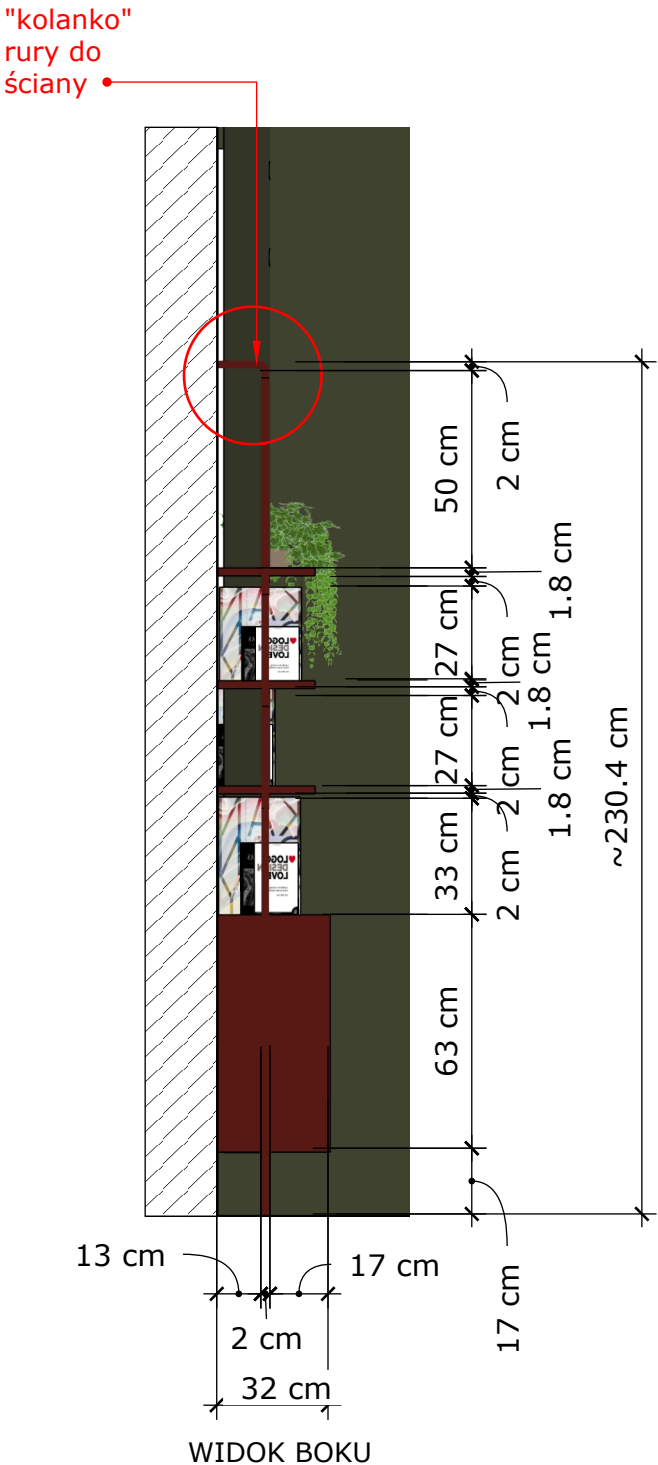

- Przedstawiony rysunek nie jest gotowym projektem w rozumieniu skończonego projektu do produkcji. Wykonawca musi się upewnić, że następujące wymaganie techniczne będą spełnione:
- Należy zachować wygląd wizualny mebli (zmiany wizualne wynikające z zmian technicznych muszą być przedstawione osobie wyznaczonej przez Zamawiającego w postaci rysunku i przez niego zaakceptowane).
 - Zabudowa składa się z **(1-częściowej) zabudowy regału bordowego - docelowo 2 sztuki.**
 - MATERIAŁ/KOLOR:
 - Konstrukcja: pionowe stelaże - rurki metalowe w przekroju o formie koła i śr. 2 cm, lakierowane na kolor **LA01**. Rurki ciągną się od podłogi i kończą na równi z regałem po prawej stronie. Sugerowane mocowanie rurek po środku głębokości półek tj. ~13 cm od ściany. Łącznie: 2 elementy. Elementy metalowe w górnej części zakręcają pod kątem 90 stopni w stronę ściany za pomocą elementu w formie "kolanka". W razie potrzeby zmian/pogrubienia przedstawić propozycję w formie rysunku.
 - Półki i szafki: **P03**.
 - Pod półkami sugerowane wzmocnienie rurkami o tej samej średnicy i kolorze co w stelażu pionowym. UWAGA! Łączenie elementów pionowych z poziomymi również za pomocą estetycznych zaokrąglonych linii, również "kolanek" (?) lub w inny sposób - technologia do zaproponowania.
 - W górnej części półki o mniejszej głębokości niż zabudowa szafek.
 - W dolnej części szafki zamykane, otwieranie prawo-lewo, wszystkie szafki zamykane na klucz. A także po 2 sztuki szuflad z cichym domykiem. Fronty wpuszczane - dookoła szafek obramowanie z pojedynczej płyty.
 - Wszystkie części zabudowy mogą być ze sobą złączone.
 - Zarówno półki jak i zabudowę szafek dolnych można mocować do ściany. Zastosować jak najmniej widoczny system. W razie potrzeby dopasować odpowiednie wzmocnienia.
 - **DOPASOWAĆ SYSTEM MOCOWANIA I W RAZIE POTRZEBY DOROBIĆ DODATKOWE ELEMENTY. ZABUDOWA MA BYĆ ZAMOCOWANA BEZPIECZNIE I STABILNIE DO ŚCIAN I PODŁOGI. Wszystkie zmiany do konsultacji z projektantem.**
 - Należy wykonać podział technologiczny mebli na mniejsze części, dopasowując je odpowiednio do montażu, transportu a także uwzględniając wniesienie mebla do lokalu inwestora.
- Zabudowa ma być wykonana tak aby spełniać wymagania obowiązujących norm (norm dotyczących stabilności, bezpieczeństwa, obciążenia, przepisy przeciwpożarowe itd.).

INWESTOR	BIBLIOTEKA KRAKÓW, Pl. Jana Nowaka-Jeziorańskiego 3, 31-154 Kraków		
TYTUŁ	ZAŁĄCZNIK NR 13. POM. 0.06 - Zabudowy regału bordowego		
AUTOR	Firma Metawnętrza		
BRANŻA	DATA	SKALA	NR RYSUNKU
ARCHITEKTURA WNĘTRZ	09.07.2026	1:20	14.-ZAŁ.-13.
REMONT FILII NR 53, os. Stalowe 12, 31-925 Krakow, Love Stalowe			

PONIEWAŻ WIĘKSZOŚĆ MEBLI JEST DOPASOWANA DO SZEROKOŚCI, WYSOKOŚCI ELEMENTÓW WNĘTRZA (ŚCIANY MUROWANE I G-K, WNĘKI, ZABUDOWY G-K, PUSZKI PODŁOGOWE, ITP) - NALEŻY WYKONAĆ DOKŁADNY POMIAR PRZED ROZPOCZĘCIEM WYKONAWSTWA MEBLI.

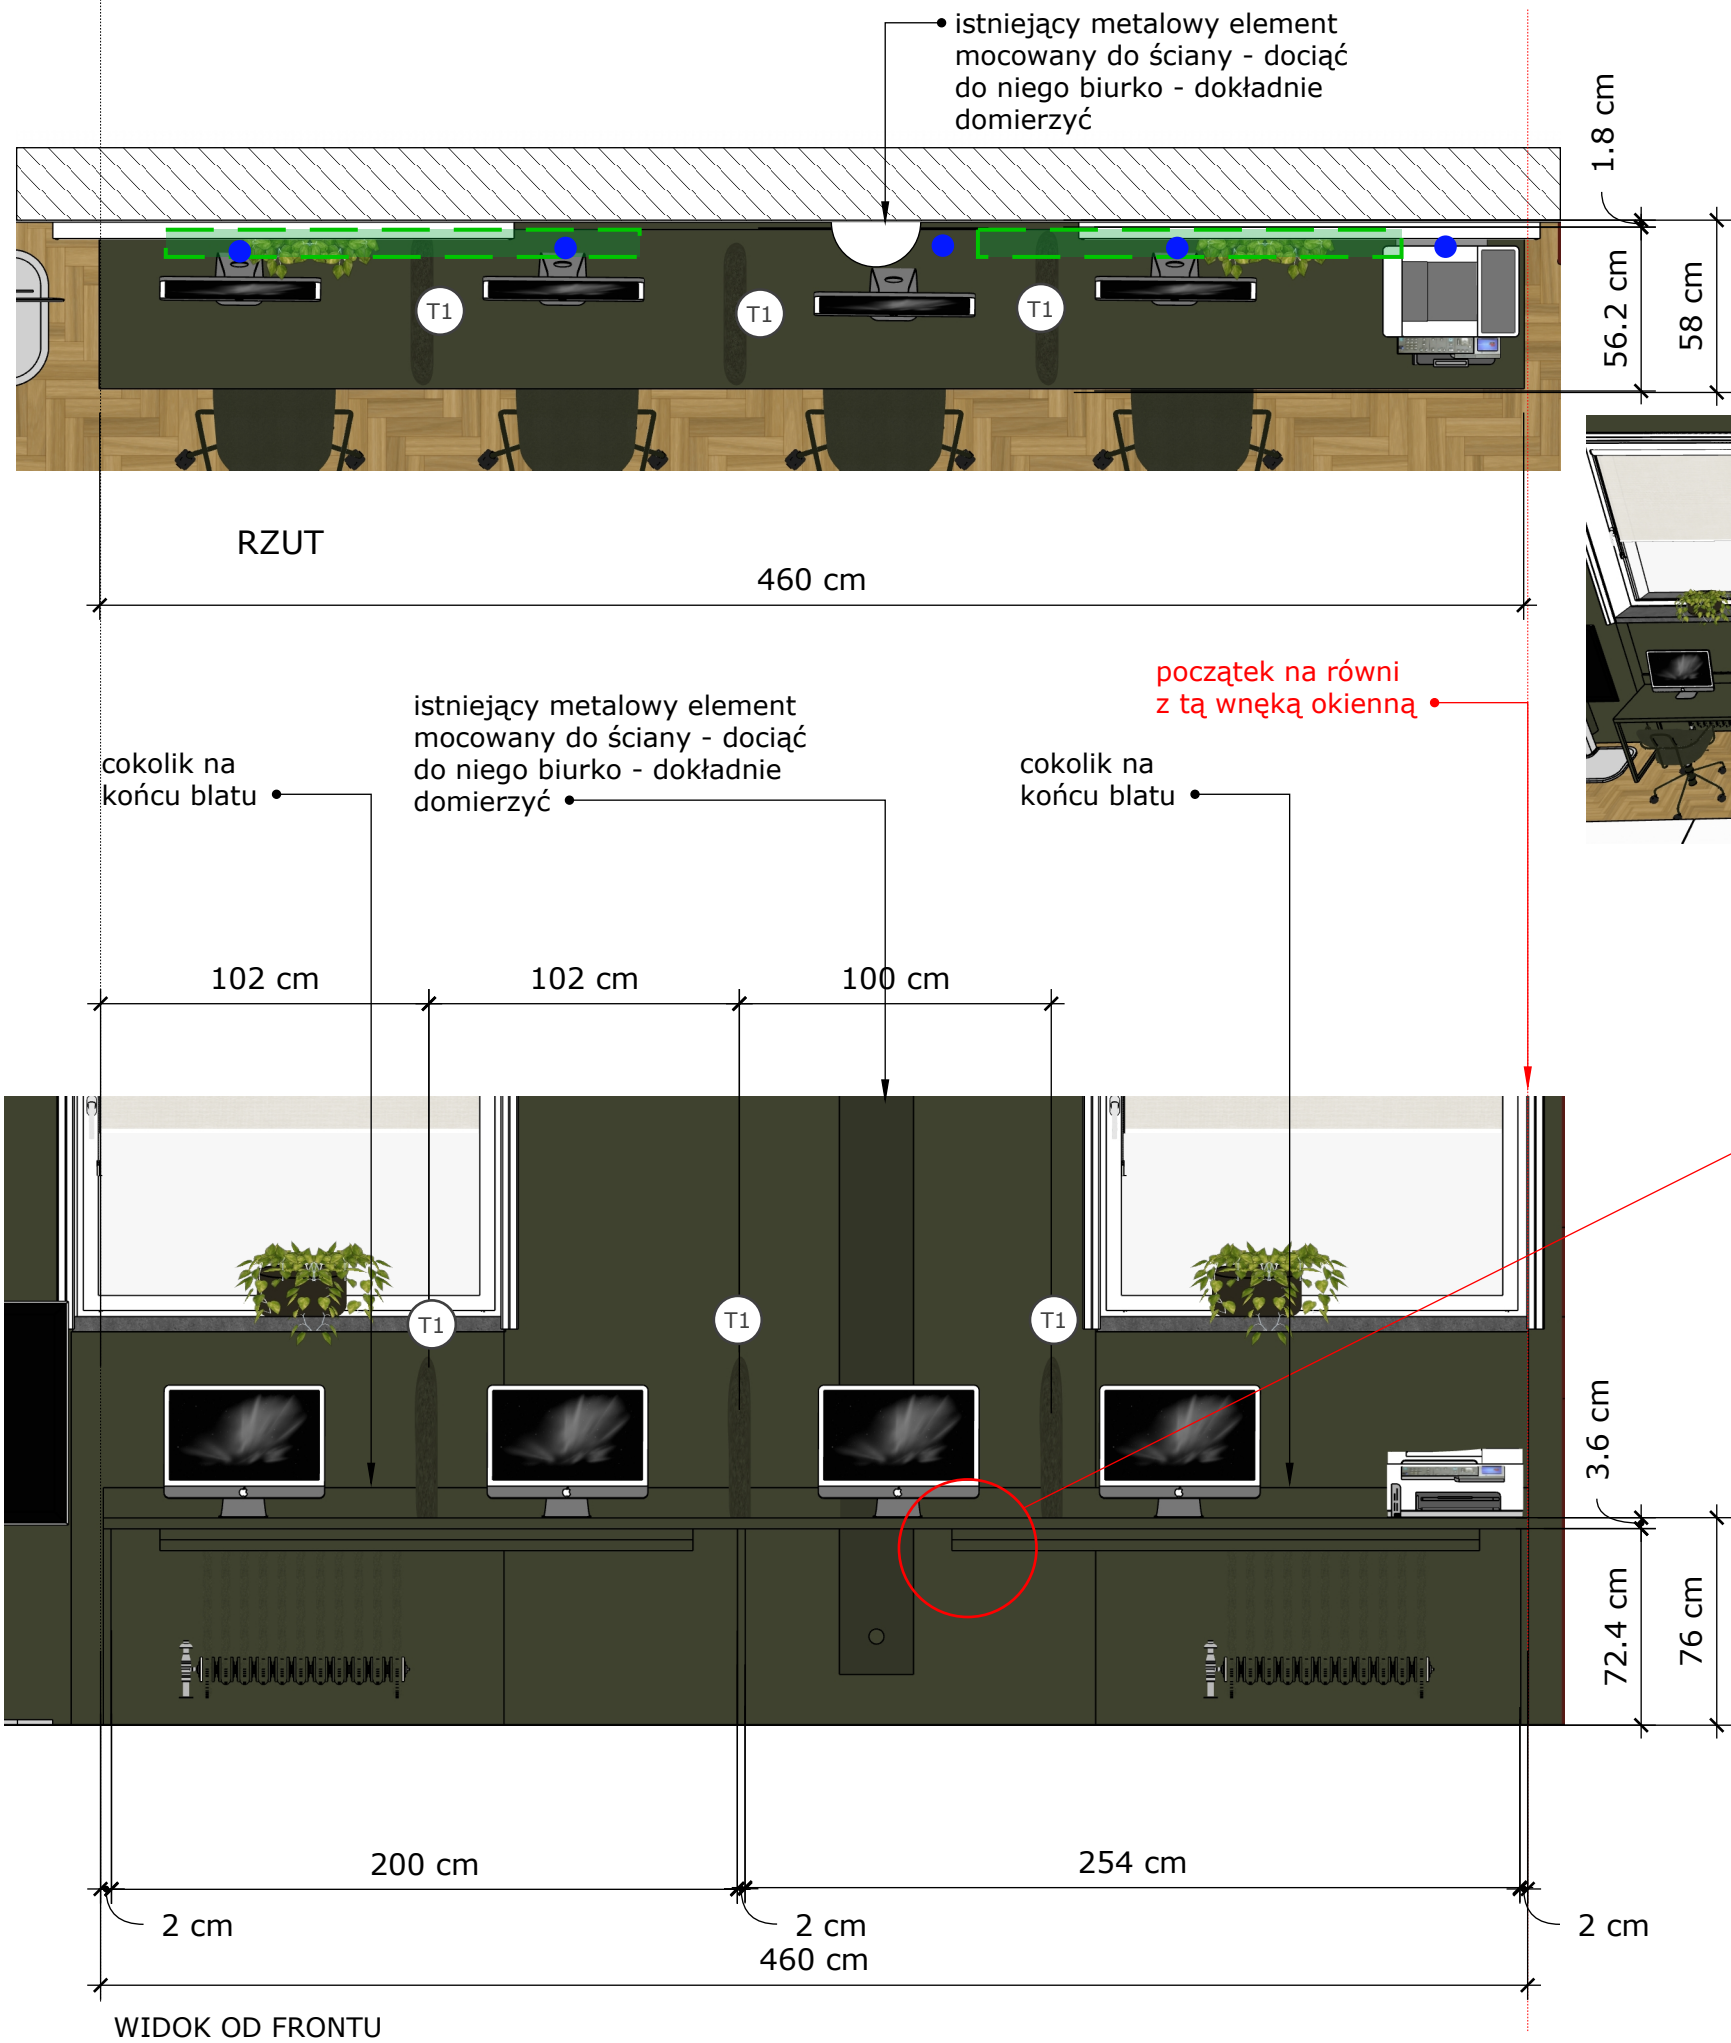

Przedstawiony rysunek nie jest gotowym projektem w rozumieniu skończonego projektu do produkcji. Wykonawca musi się upewnić, że następujące wymaganie techniczne będą spełnione:

- Należy zachować wygląd wizualny mebli (zmiany wizualne wynikające z zmian technicznych muszą być przedstawione osobie wyznaczonej przez Zamawiającego w postaci rysunku i przez niego zaakceptowane).

- Zabudowa składa się z **biurka pod komputery**.

MATERIAŁ/KOLOR:

- Konstrukcja/nogi: pionowe elementy konstrukcyjne należy wykonać jako zamknięte ramy metalowe o kształcie prostokątnym, z profilu stalowego kwadratowego 20 × 20 mm, lakierowanego na kolor **LA02**. Takich podparć co najmniej 3 sztuki. Sugerowane wykonanie również wsparcia przez całą długość blatu ze względu na jego długość i fakt, że będą na nim urządzenia a także, że kilka osób może przy nim siedzieć i się opierać jednocześnie. Błat ma się nie wyginać i być bezpieczny i stabilny. UWAGA! Ustawienie nóg zaplanować tak aby nie przeszkadzało użytkownikom! Dopuszcza się zmianę wymiarów stelaży i podzielenie biurka na mniejsze odrębne części po konsultacji i przedstawieniu rysunku projektantowi i jego akceptacji.

- Błat, cokolik na blacie i tzw. listwa kablowa: Płyta meblowa kolor **P05**. Błat biurka z płyty pogrubionej do 3.6 cm, cokolik i listwa z płyty 1.8 cm.

- Pod blatem pomiędzy nogami/podparciami wykonać listwę kablową na przeciągnięcie kabli - patrz schemat obok. Dokładne umiejscowienie listw - patrz Rzut z góry. Dopuszcza się inne równorzędne rozwiązania, mające na celu wygodne, niewidoczne rozprowadzenie kalbi pod blatem z miejscem na przedłużki i listwy. Zbliżenie listwy na schemacie poniżej - dla jasności rysunku pokazano go w kolorze bez koloru. Listwa ma zaczynać się co najmniej 10 cm od nóg/metalowych elementów aby było miejsce na przeprowadzenie kabli.

- Pomiedzy stanowiskami komputerowymi znajdują się elementy T1 - to elementy tapicerowane wykonane z tkaniny o udokumentowanych parametrach nie gorszych niż: Ścieralność: Skład: wełna (lana virgin) 95%, poliamid 5%; waga: 400g/m2 ±5%, odporność na ścieranie > 100 000 cykli Martindale'a, odporność na pilling: 4 (ISO 105-X12), odporność na światło: 5 (ISO 105-B02), atest trudnozapalności: BS EN 1021-1 papieros & 2 zapalka. w kolorze ciemno zielonym, zbliżonym do RAL 9009 dopasowanym do koloru płyty ciemno zielonej, wewnątrz z konstrukcją np. z płyty meblowej. Tapicerowanie zaoblone dookoła, górna część zaokrąglona. Mocowane do blatu i cokolika tylnego. 3 sztuki takich samych elementów.

- Dokładne umiejscowienie przelotek - do decyzji podczas montażu z działem infromatyizacji inwestora. Kolor przelotek zbliżony do płyty mebloweja jeśli nie ma odpowiedniego koloru to czarne.



Należy wykonać podział technologiczny mebli na mniejsze części, dopasowując je odpowiednio do montażu, transportu a także uwzględniając wniesienie mebla do lokalu inwestora.

Zabudowa ma być wykonana tak aby spełniać wymagania obowiązujących norm (norm dotyczących stabilności, bezpieczeństwa, obciążenia, przepisy przeciwpożarowe itd.).

- LISTWA PODBLATOWA DO ROZPROWADZENIA KABLI
 - WYCIĘCIE OTWORÓW W BLACIE POD PRZELOTKI

INWESTOR	BIBLIOTEKA KRAKÓW, Pl. Jana Nowaka-Jeziorańskiego 3, 31-154 Kraków		
TYTUŁ	Załącznik nr 14. Pom. 0.06 - Biurko pod komputery		
AUTOR	Firma Metawnętrza		
BRANŻA	DATA	SKALA	NR RYSUNKU
ARCHITEKTURA WNĘTRZ	09.07.2026	1:25	15.-ZaŁ.-14.
REMONT FILII NR 53, os. Stalowe 12, 31-925 Krakow, Love Stalowe			

PONIEWAŻ WIĘKSZOŚĆ MEBLI JEST DOPASOWANA DO SZEROKOŚCI, WYSOKOŚCI ELEMENTÓW WNĘTRZA (ŚCIANY MUROWANE I G-K, WNĘKI, ZABUDOWY G-K, PUSZKI PODŁOGOWE, ITP) - NALEŻY WYKONAĆ DOKŁADNY POMIAR PRZED ROZPOCZĘCIEM WYKONAWSTWA MEBLI.

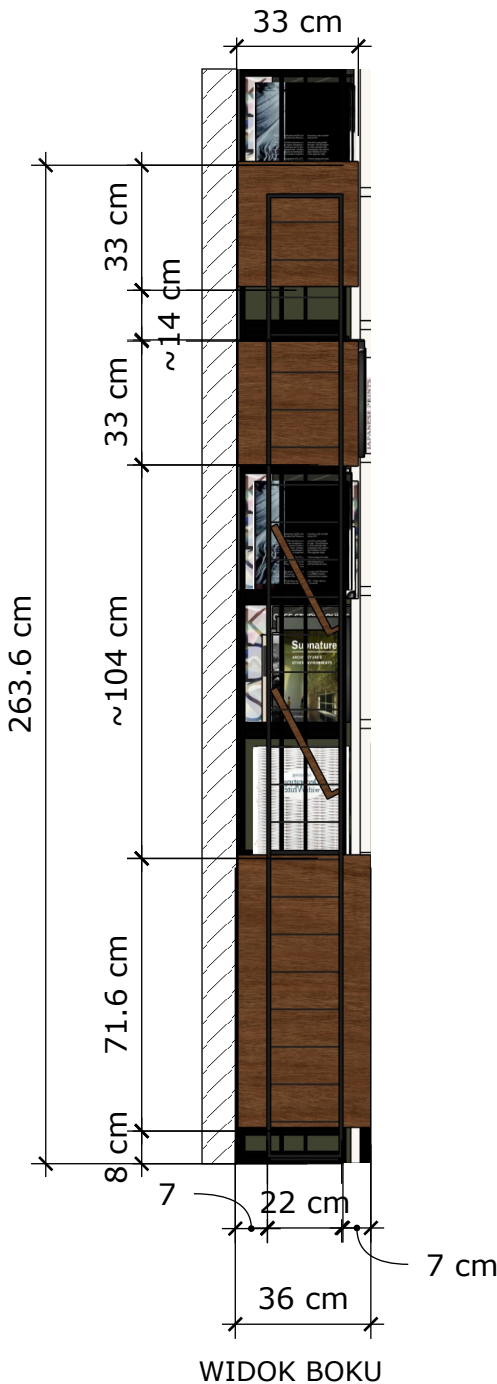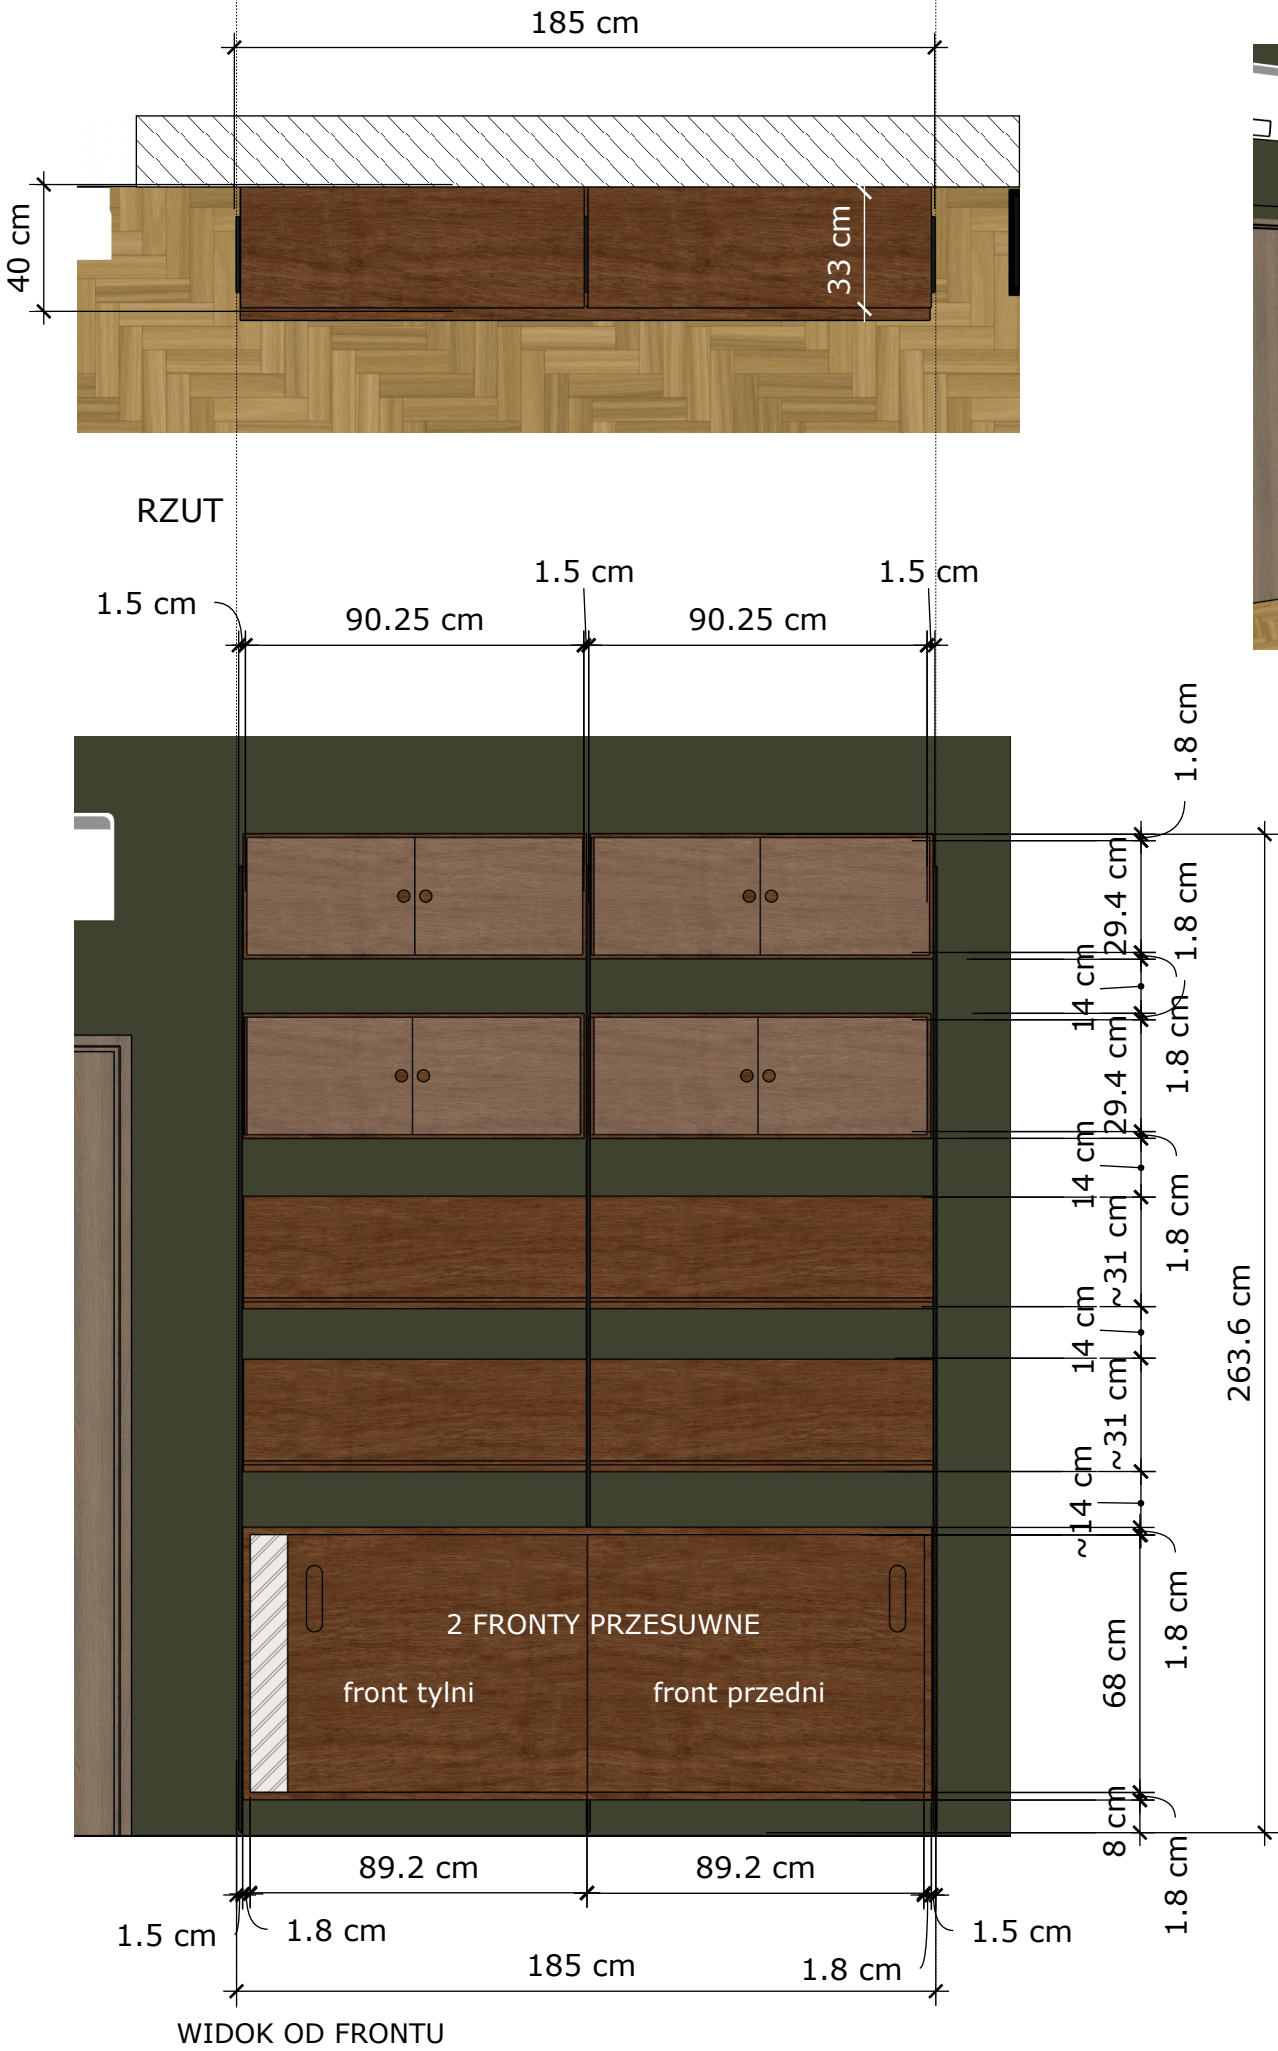

Przedstawiony rysunek nie jest gotowym projektem w rozumieniu skończonego projektu do produkcji. Wykonawca musi się upewnić, że następujące wymaganie techniczne będą spełnione:

- Należy zachować wygląd wizualny mebli (zmiany wizualne wynikające z zmian technicznych muszą być przedstawione osobie wyznaczonej przez Zamawiającego w postaci rysunku i przez niego zaakceptowane).

- Zabudowa składa się z **zabudowy regału a la meblościanka**.

- MATERIAŁ/KOLOR:

- Konstrukcja: pionowe stelaże - rurki metalowe w przekroju o formie koła i śr. 1.5 cm o formie litery "O", lakierowane na kolor **LA03**. Stelaże boczne ciągną się od podłogi i kończą około 8 cm przed końcem zabudowy z płyty u góry. W dwóch środkowych kolumnach rurki służą za konstrukcję dla półek z obu stron. **UWAGA! Ze względu na to, że szafka na dole ma być wykonana w jednej części, stelaż środkowy kończy się na szafce a w tej samej linii pod szafką znajdują się nóżki, wykonane z tej samej rurki.** Elementy pionowe podzielone są elementami poziomymi oddalonymi od siebie o około 10 cm, wykonane z rurki w przekroju o formie koła o śr. ~ 7 mm. W razie potrzeby zmian/pogrubienia przedstawić projektantowi propozycję w formie rysunku.

- Półki i szafki: Płyta meblowa kolor drewnopodobny, ciemnobrązowa **P02**.

- Zabudowa z płyty składa się z: - 4 półek pod kątem, - 4 szafek witrynek, - dużej szafki dolnej z frontami.

- **Półki pod kątem:** na prasę mocowane pod kątem ~25/28 stopni. **UWAGA! Zaproponować mocowanie do stelaży bocznych - jak najmniej widoczne** Półki o formie litery "L" z krótszym bokiem od przodu pod kątem 90 stopni do półki o długości ~2 cm, aby gazety nie zjeżdżały z półek.

- **Szafka a la witryнка:** fronty ze szkła przezroczystego, wpuszczane w obramowanie z płyty. Otwieranie na boki z niewidocznymi zawiasami. Ewentualnie dopuszcza się jak najmniej widoczny system przesuwny frezowany w wieńcu dolnym i górnym (w kolorze czarnym). Otwieranie/przesuwanie za pomocą otworu w szkło o śr. 3 cm. Witrynki zamykane na klucz z jak najbardziej niewidocznym zawiasem.

- **Szafka dolna z frontami:** szafka z 2 frontami przesuwными. System przesuwny delikatny w formie, jak najmniej widoczny, listwy lakierowane na kolor czarny. Otwieranie za pomocą frezowanego uchyty. np. Uchwyt drzwiowy owalny STERK o wymiarach ~10/12 cm x 4 cm, lakierowany na kolor czarny - patrz schemat poniżej. Dopuszcza się możliwość frezowania uchwytu bezpośrednio w płycie i oklejenie laminatem po wykonaniu i okazaniu próbki do akceptacji projektanta. Wewnątrz 1 półka. Tyłne plecy wewnątrz obłożone tapetą fizeelinowaną, winylową, kolor beżowy NCS S 1505-Y40R lub 1505-Y20R , wzór geometryczny, linie o gr. 2 mm oddalone od siebie o 1 cm a następnie o 4 cm. Wzór oryginalny pod zamówienie. Więcej detali patrz zbliżenie poniżej. Przed zamówienie tapety - rozrysowany ostatecznie wzór do akceptacji projektanta.


- Zarówno półki jak i zabudowę szafek dolnych można mocować do ściany.

- Mocowanie: zostawić około 25 cm od wnęki drzwiowej - dokładne umiejscowienie do decyzji z projektantem na miejscu podczas montażu.

- **DOPASOWAĆ SYSTEM MOCOWANIA I W RAZIE POTRZEBY DOROBIĆ DODATKOWE ELEMENTY. ZABUDOWA MA BYĆ ZAMOCOWANA BEZPIECZNIE I STABILNIE DO ŚCIAN I PODŁOGI. Wszystkie zmiany do konsultacji z projektantem.**

- Należy wykonać podział technologiczny mebli na mniejsze części, dopasowując je odpowiednio do montażu, transportu a także uwzględniając wniesienie mebla do lokalu inwestora.

Zabudowa ma być wykonana tak aby spełniać wymagania obowiązujących norm (norm dotyczących stabilności, bezpieczeństwa, obciążenia, przepisy przeciwpożarowe itd.).

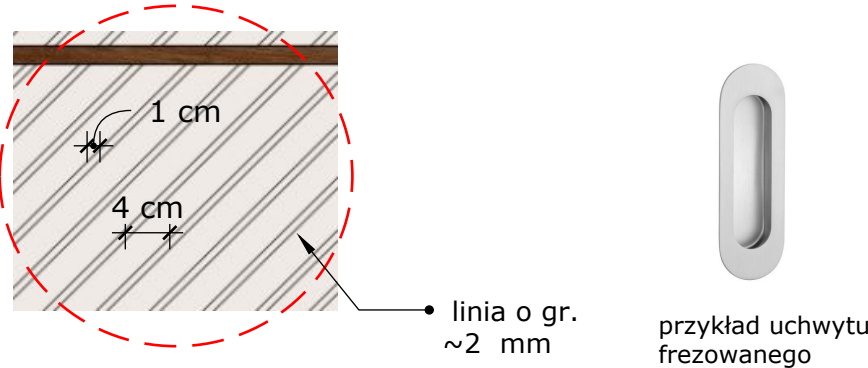


Zbliżenie wzoru tapety

linia o gr. ~2 mm

przykład uchwytu frezowanego

INWESTOR	BIBLIOTEKA KRAKÓW, Pl. Jana Nowaka-Jeziorańskiego 3, 31-154 Kraków		
TYTUŁ	ZAŁĄCZNIK NR 15. POM. 0.06 - Regał a la meblościanka 2		
AUTOR	Firma Metawnętrza		
BRANŻA	DATA	SKALA	NR RYSUNKU
ARCHITEKTURA WNĘTRZ	09.07.2026	1:20	16.-ZAŁ.-15.
REMONT FILII NR 53, os. Stalowe 12, 31-925 Krakow, Love Stalowe			

PONIEWAŻ WIĘKSZOŚĆ MEBLI JEST DOPASOWANA DO SZEROKOŚCI, WYSOKOŚCI ELEMENTÓW WNĘTRZA (ŚCIANY MUROWANE I G-K, WNĘKI, ZABUDOWY G-K, PUSZKI PODŁOGOWE, ITP) - NALEŻY WYKONAĆ DOKŁADNY POMIAR PRZED ROZPOCZĘCIEM WYKONAWSTWA MEBLI.

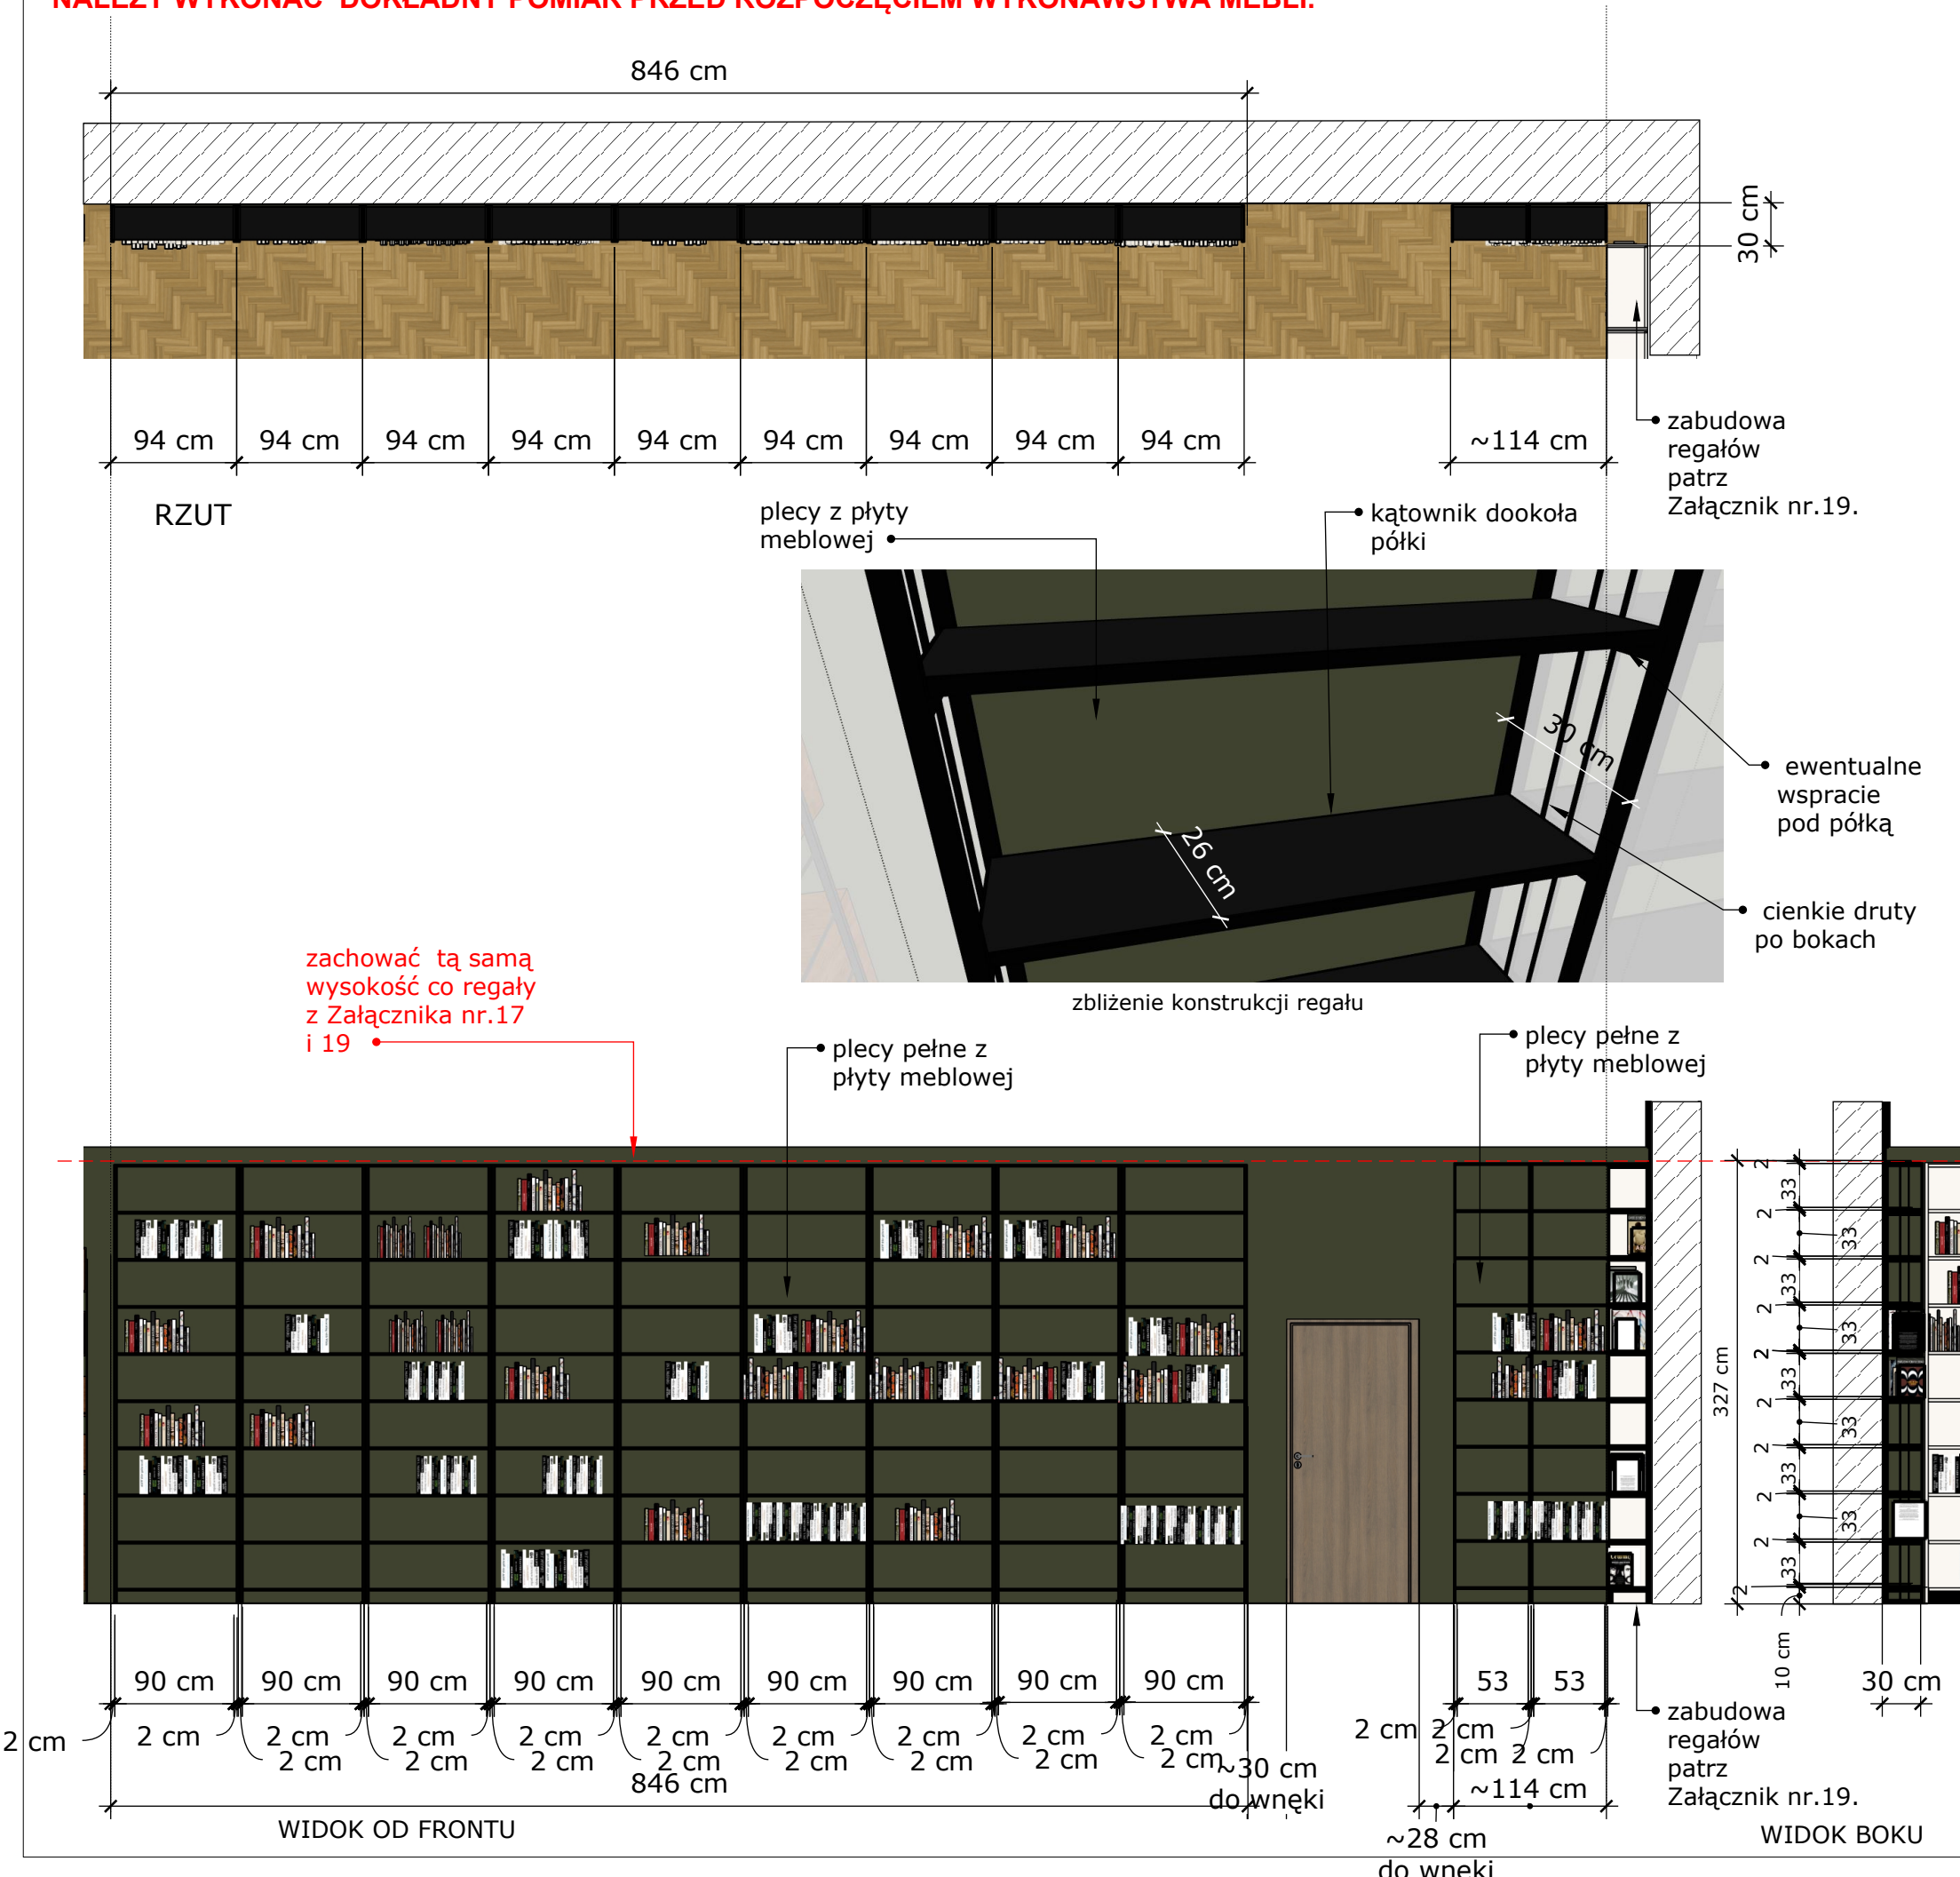

Przedstawiony rysunek nie jest gotowym projektem w rozumieniu skończonego projektu do produkcji. Wykonawca musi się upewnić, że następujące wymaganie techniczne będą spełnione:

- Należy zachować wygląd wizualny mebli (zmiany wizualne wynikające z zmian technicznych muszą być przedstawione projektantowi w postaci rysunku i przez niego zaakceptowane).

- Zabudowa składa się z **11 regałów 9-półkowych**.

MATERIAŁ/KOLOR:
 - Boczne, pionowe elementy konstrukcyjne regału należy wykonać jako zamknięte ramy metalowe o kształcie prostokątnym, z profilu stalowego kwadratowego 20 × 20 mm, lakierowanego na kolor **LA03**. Po dwie rury z każdej strony półki - półki wchodzą pomiędzy konstrukcję. UWAGA! Pod półkami sugerowane poziome wzmocnienie ze stelaża (do decyzji wykonawcy) o przekroju prostokąta 2 cm h x ~1.5 cm - pod półkami - patrz schemat obok. KONIECZNE SKÓRCENIE WZMOCNIENIA TAK ABY RÓWNIEŻ CIENKIE PIONOWE WSPORNIKI ZMIĘŚCIŁY SIĘ W ŚWIETLE PIONOWEGO STELAŻA METALOWEGO.

- Plecy z płyty meblowej: płyta meblowa kolor **P05**. Plecy wchodzą w płaszczyznę stelaży tylnych! Mają nie wystawać poza obręb regału tj. głębokości 30 cm.

- Zabudowa regałów z jednej strony dochodzi do mebli z załącznika nr.19 - w przypadku jakichkolwiek zmian odpowiednio wprowadzać zmiany we wszystkich meblach, które są ze sobą połączone.

- Pomiedzy pionowymi elementami bocznymi wykonać cieńsze, również pionowe elementy o przekroju kwadratu ~10 mm x 10 mm - po dwie z każdej strony półki. Wsporniki nie mogą wystawać poza obręb regału. Dwa elementy pionowe oddalone od siebie o około 9 cm.

- Wszystkie poziome półki z płyty meblowej 18 mm. Płyta meblowa: kolor **P07**. Półki wchodzą pomiędzy elementy pionowe i mają głębokość 26 cm. Sugerowane poprowadzenie kątownika (w kształcie litery "L" w przekroju) dookoła półek tak aby nie istniało ryzyko ich wygięcia. Element wykonany z cienkiej (odpowiednio) blachy i lakierowany na kolor **LA03**. Płaszczyzna półki ma być na równi z płaszczyzną kątownika.

- Oświetlenie: we wszystkich półkach wfrezować pasek ledowy dający światło na dół w głębokości szafek ~5 cm od końca półki. Pasek ledowy wfrezowany w ceowniku z matową powłoką (świecący na dół)- sugerowane 24 waty, kolor oświetlenia: neutralny (ok. 4000 K). Kolor ceowanika czarny. Kabel z kostką jest wyprowadzony na ścianie za każdym regałem, schować transformator tak aby nie był widoczny (kable połączone z wyłącznikiem na ścianie).

- Przy jakichkolwiek zmianach zachować wysokość światła półek - 33 cm.


- **Dopuszcza się zmiany w konstrukcji - do przedstawienia i akceptacji projektanta.**

- Należy wykonać podział technologiczny mebli na mniejsze części, dopasowując je odpowiednio do montażu, transportu a także uwzględniając wniesienie mebla do lokalu inwestora.



Regały mają być wykonane tak aby spełniać wymagania techniczne określone w normie PN-EN 14073-2:2006 jak i innych obowiązujących (norm dotyczących stabilności, bezpieczeństwa, obciążenia, przepisy przeciwpożarowe itd.).

INWESTOR	BIBLIOTEKA KRAKÓW, Pl. Jana Nowaka-Jeziorańskiego 3, 31-154 Kraków		
TYTUŁ	Załącznik nr 16. POM. 0.06 - Regały pomiędzy drzwiami		
AUTOR	Firma Metawnętrza		
BRANŻA	DATA	SKALA	NR RYSUNKU
ARCHITEKTURA WNĘTRZ	09.07.2026	1:50	17.-ZaŁ.-16.
REMONT FILII NR 53, os. Stalowe 12, 31-925 Krakow, Love Stalowe			


PONIEWAŻ WIĘKSZOŚĆ MEBLI JEST DOPASOWANA DO SZEROKOŚCI, WYSOKOŚCI ELEMENTÓW WNĘTRZA (ŚCIANY MUROWANE I G-K, WNĘKI, ZABUDOWY G-K, PUSZKI PODŁOGOWE, ITP) - NALEŻY WYKONAĆ DOKŁADNY POMIAR PRZED ROZPOCZĘCIEM WYKONAWSTWA MEBLI.

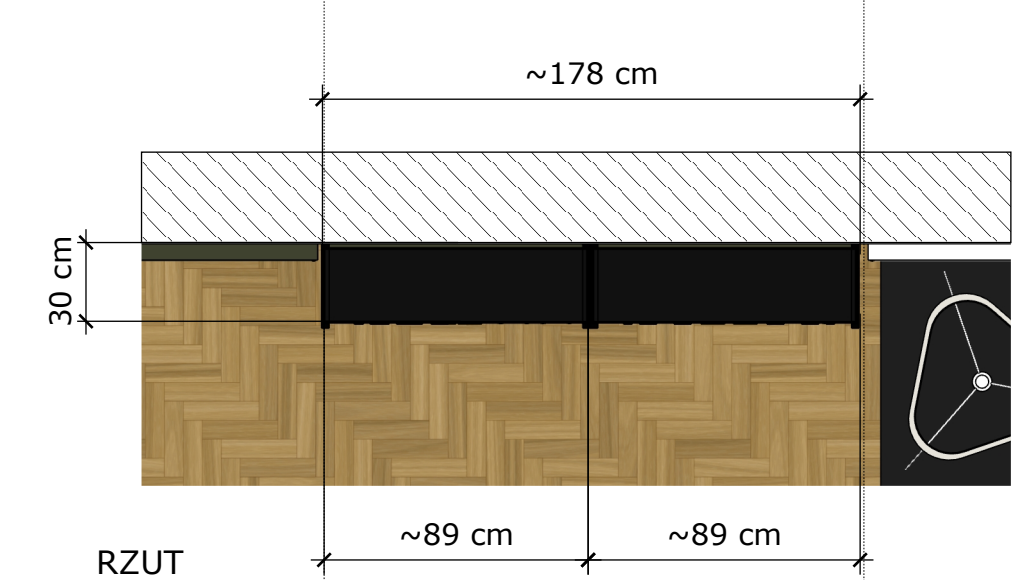

zachować tą samą wysokość co regały z Załącznika nr.16 i 19

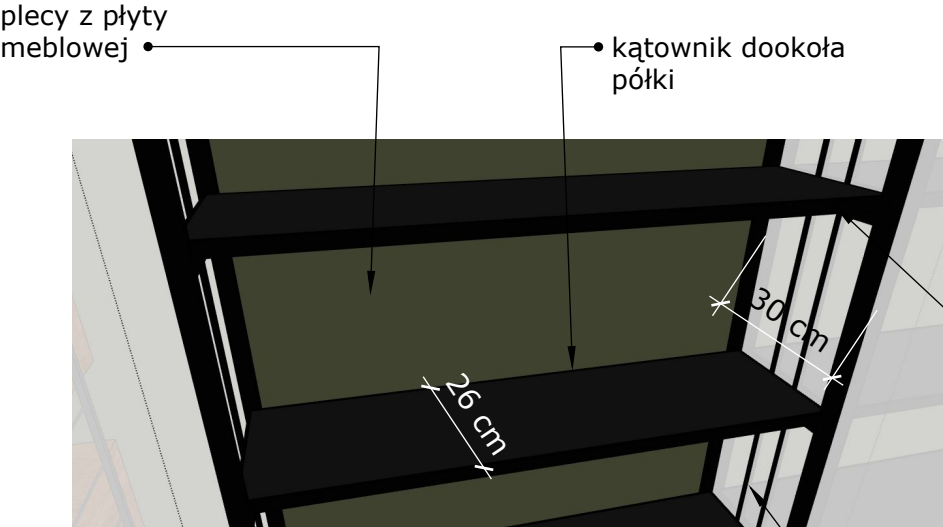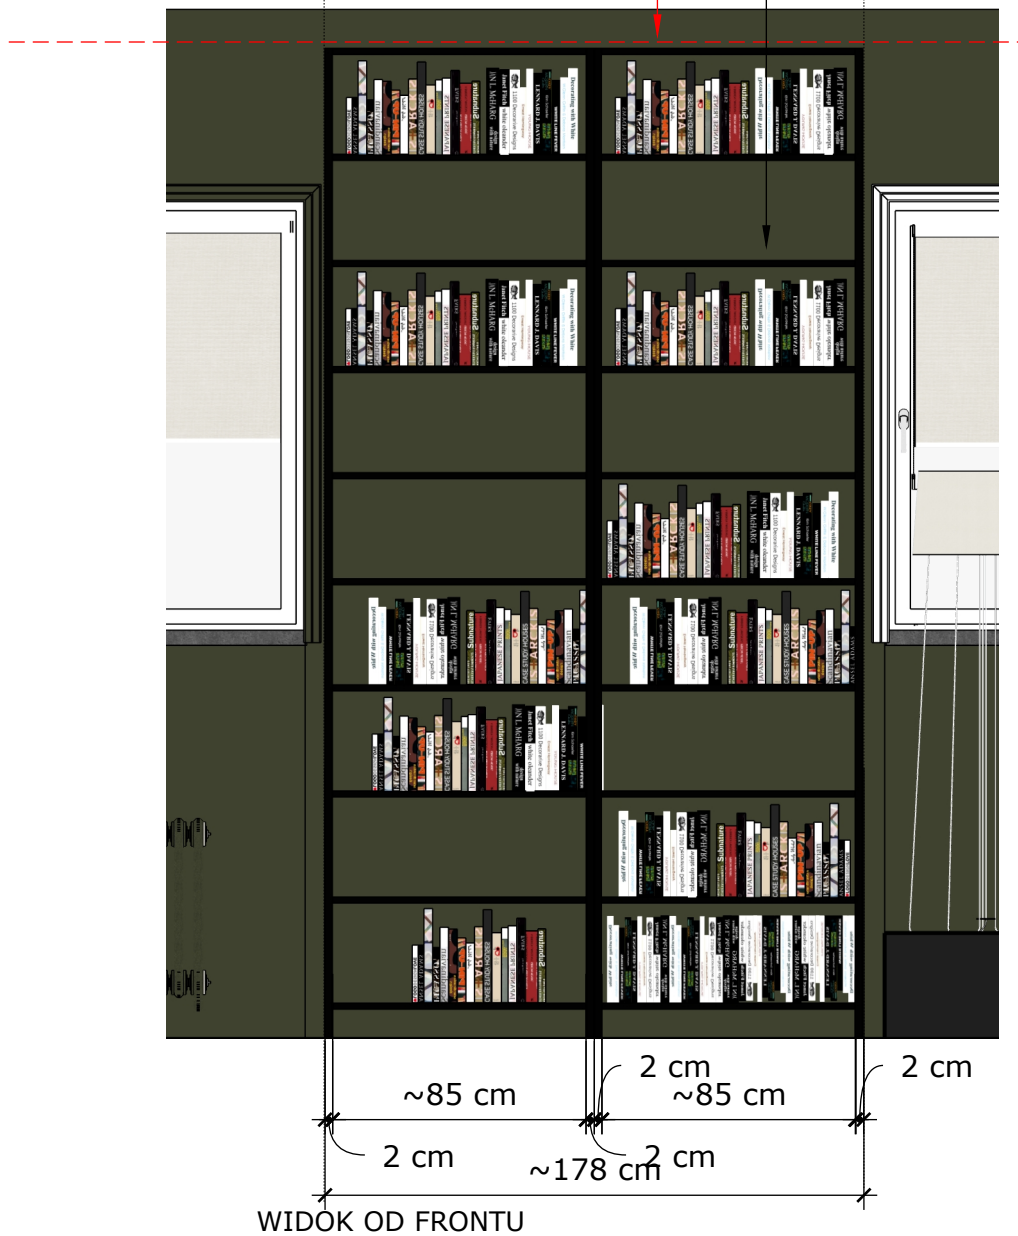

zbliżenie konstrukcji regału

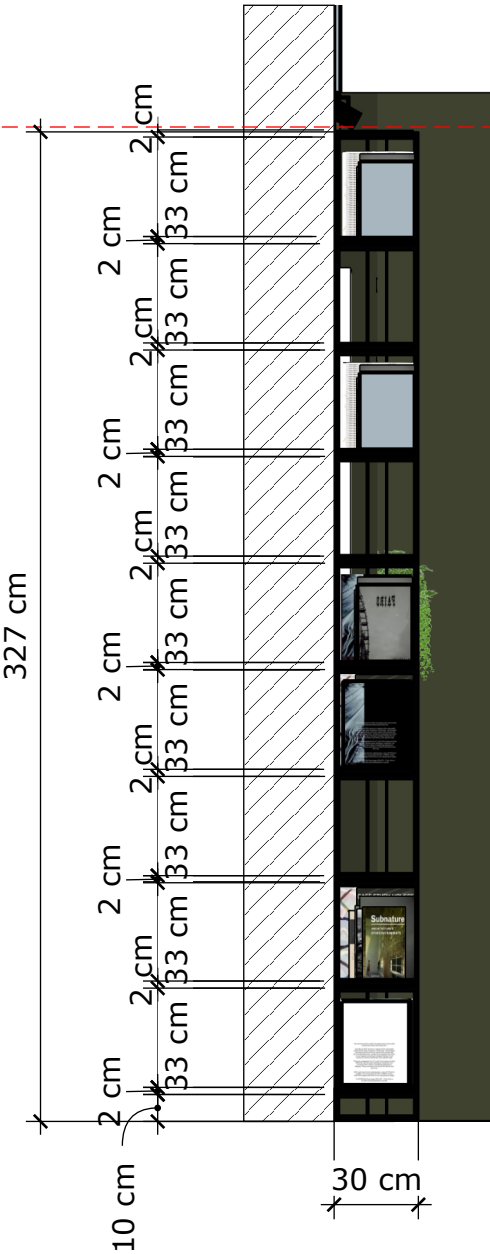

WIDOK BOKU

Przedstawiony rysunek nie jest gotowym projektem w rozumieniu skończonego projektu do produkcji. Wykonawca musi się upewnić, że następujące wymaganie techniczne będą spełnione:

- Należy zachować wygląd wizualny mebli (zmiany wizualne wynikające z zmian technicznych muszą być przedstawione projektantowi w postaci rysunku i przez niego zaakceptowane).

- Zabudowa składa się z 2 regałów 9-półkowych pomiędzy oknami.

MATERIAŁ/KOLOR:
 - Boczne, pionowe elementy konstrukcyjne regału należy wykonać jako zamknięte ramy metalowe o kształcie prostokątnym, z profilu stalowego kwadratowego 20 x 20 mm, lakierowanego na kolor **LA03**. Po dwie rury z każdej strony półki - półki wchodzą pomiędzy konstrukcję. UWAGA! Pod półkami sugerowane poziome wzmocnienie ze stelaża (do decyzji wykonawcy) o przekroju prostokąta 2 cm h x ~1,5 cm - pod półkami - patrz schemat obok. KONIECZNE SKÓRCENIE WZMOCNIENIA TAK ABY RÓWNIEŻ CIENKIE PIONOWE WSPORNIKI ZMIĘŚCIŁY SIĘ W ŚWIETLE PIONOWEGO STELAŻA METALOWEGO.

- Plecy z płyty meblowej: płyta meblowa kolor **P05**. Plecy wchodzą w płaszczyznę stelaży tylnych! Mają nie wystawać poza obręb regału tj. głębokości 30 cm.

- Zabudowa regałów ma posiadać taką samą wysokość jak meble załącznika nr.16 i 19 - w przypadku jakichkolwiek zmian odpowiednio wprowadzać zmiany we wszystkich meblach, które są ze sobą połączone.

- Pomiędzy pionowymi elementami bocznymi wykonać cieńsze, również pionowe elementy o przekroju kwadratu ~10 mm x 10 mm - po dwie z każdej strony półki. **Wsporniki nie mogą wystawać poza obręb regału.** Dwa elementy pionowe oddalone od siebie o około 9 cm.

- Wszystkie poziome półki z płyty meblowej 18 mm. Płyta meblowa: kolor **P07**. Półki wchodzą pomiędzy elementy pionowe i mają głębokość 26 cm. Sugerowane poprowadzenie kątownika (w kształcie litery "L" w przekroju) dookoła półek tak aby nie istniało ryzyko ich wygięcia. Element wykonany z cienkiej (odpowiednio) blachy i lakierowany na kolor **LA03**. Płaszczyzna półki ma być na równi z płaszczyzną kątownika.

- Przy jakichkolwiek zmianach zachować wysokość światła półek - 33 cm.

- **Dopuszcza się zmiany w konstrukcji - do przedstawienia i akceptacji projektanta.**

- Należy wykonać podział technologiczny mebli na mniejsze części, dopasowując je odpowiednio do montażu, transportu a także uwzględniając wniesienie mebla do lokalu inwestora.

Regały mają być wykonane tak aby spełniać wymagania techniczne określone w normie PN-EN 14073-2:2006 jak i innych obowiązujących (norm dotyczących stabilności, bezpieczeństwa, obciążenia, przepisy przeciwpożarowe itd.).

INWESTOR	BIBLIOTEKA KRAKÓW, Pl. Jana Nowaka-Jeziorańskiego 3, 31-154 Kraków		
TYTUŁ	ZAŁĄCZNIK NR 17. POM. 0.06 - Regały pomiędzy oknami		
AUTOR	Firma Metawnętrza		
BRANŻA	DATA	SKALA	NR RYSUNKU
ARCHITEKTURA WNĘTRZ	09.07.2026	1:25	18.-ZAŁ.-17.
REMONT FILII NR 53, os. Stalowe 12, 31-925 Krakow, Love Stalowe			

PONIEWAŻ WIĘKSZOŚĆ MEBLI JEST DOPASOWANA DO SZEROKOŚCI, WYSOKOŚCI ELEMENTÓW WNĘTRZA (ŚCIANY MUROWANE I G-K, WNĘKI, ZABUDOWY G-K, PUSZKI PODŁOGOWE, ITP) - NALEŻY WYKONAĆ DOKŁADNY POMIAR PRZED ROZPOCZĘCIEM WYKONAWSTWA MEBLI.



Przedstawiony rysunek nie jest gotowym projektem w rozumieniu skończonego projektu do produkcji. Wykonawca musi się upewnić, że następujące wymaganie techniczne będą spełnione:

- Należy zachować wygląd wizualny mebli (zmiany wizualne wynikające z zmian technicznych muszą być przedstawione projektantowi w postaci rysunku i przez niego zaakceptowane).

- Zabudowa składa się z **2 regałów dwustronnych wolnostojących tj. łącznie 4 regały pojedyncze.**

MATERIAŁ/KOLOR:

REGAŁY:

- Boczne, pionowe elementy konstrukcyjne regału należy wykonać jako zamknięte ramy metalowe o kształcie prostokątnym, z profilu stalowego kwadratowego 20 × 20 mm, lakierowanego na kolor **LA03**. Po dwie rury z każdej strony półki - półki wchodzą pomiędzy konstrukcję. **UWAGA!** Pod półkami sugerowane poziome wzmocnienie ze stelaża (do decyzji wykonawcy) o przekroju prostokąta 2 cm h x ~1.5 cm - pod półkami - patrz schemat obok. **KONIECZNE SKÓRCZENIE WZMOCNIENIA TAK ABY RÓWNIEŻ CIENKIE PIONOWE WSPORNIKI ZMIĘŚCIŁY SIĘ W ŚWIETLE PIONOWEGO STELAŻA METALOWEGO.**

- Pomiędzy pionowymi elementami bocznymi wykonać cieńsze, również pionowe elementy o przekroju kwadratu ~10 mm x 10 mm - po dwie z każdej strony półki. **Wsporniki nie mogą wystawać poza obręb regału.** Dwa elementy pionowe oddalone od siebie o około 9 cm.

- Zabudowa regałów ma posiadać taką samą wysokość jak meble załącznika nr.16 i 17 - w przypadku jakichkolwiek zmian odpowiednio wprowadzać zmiany we wszystkich meblach, które są ze sobą połączone.

- Pomiędzy pionowymi elementami bocznymi wykonać cieńsze, również pionowe elementy o przekroju kwadratu ~10 mm x 10 mm - po dwie z każdej strony półki. **Wsporniki nie mogą wystawać poza obręb regału.** Dwa elementy pionowe oddalone od siebie o około 9 cm.

- Wszystkie poziome półki z płyty meblowej 18 mm. Płyta meblowa kolor kolor **P07**. Półki wchodzą pomiędzy elementy pionowe i mają głębokość 26 cm. **Sugerowane poprowadzenie kątownika (w kształcie litery "L" w przekroju) dookoła półek tak aby nie istniało ryzyko ich wygięcia.** Element wykonany z cienkiej (odpowiednio) blachy i lakierowany na kolor kolor **P07**. Płaszczyzna półki ma być na równi z płaszczyzną kątownika.

- Przy jakichkolwiek zmianach zachować wysokość światła półek - 33 cm.

- **Dopuszcza się zmiany w konstrukcji - do przedstawienia i akceptacji projektanta.**

- **REGAŁY MAJĄ BYĆ STABILNE I BEZPIECZNE.**

- **Ponieważ regały stoją w grupie mogą być ze sobą połączone.**

- Przy jakichkolwiek zmianach zachować wysokość światła półek - 33 cm.




OSŁONKA NA DONICZKI:

- Osłonka z cienkiej blachy metalowej o wymiarach: szer. 55 cm x gł. 16 cm x h17 cm. Lakierowanie na kolor **LA03**.

- Osłonka na doniczki dla bezpieczeństwa zespawana do konstrukcji regałów. Dopuszcza się mocowanie osłonki do regału w inny sposób niż spawanie bo upewnieniu się, że inna metoda jest bezpieczna a także po okazaniu projektantowi do akceptacji.


- Należy wykonać podział technologiczny mebli na mniejsze części, dopasowując je odpowiednio do montażu, transportu a także uwzględniając wniesienie mebla do lokalu inwestora.

Regały mają być wykonane tak aby spełniać wymagania techniczne określone w normie PN-EN 14073-2:2006 jak i innych obowiązujących (norm dotyczących stabilności, bezpieczeństwa, obciążenia, przepisy przeciwpożarowe itd.).

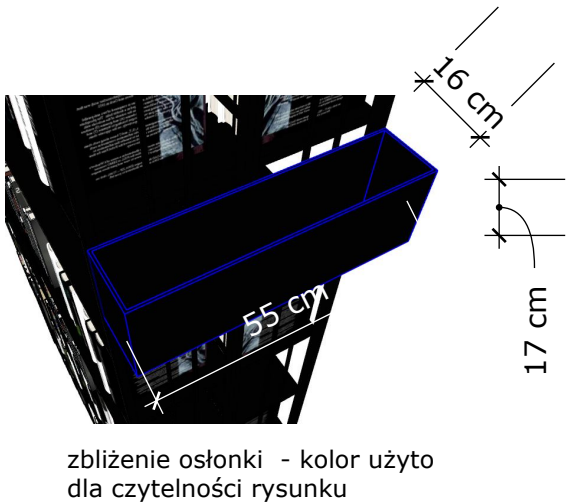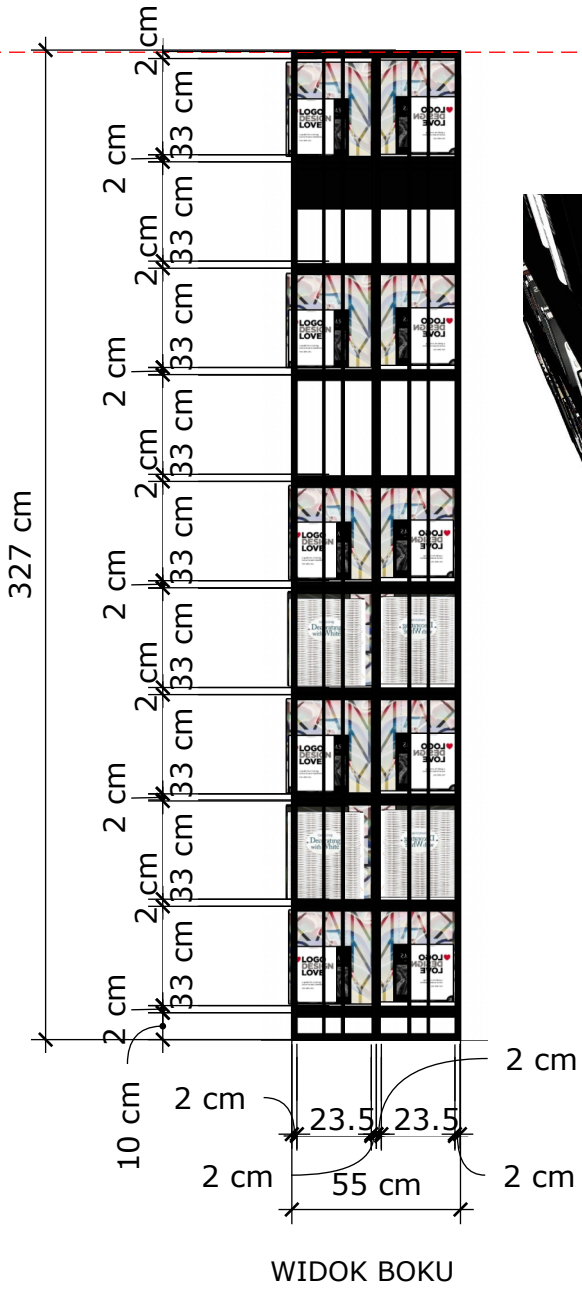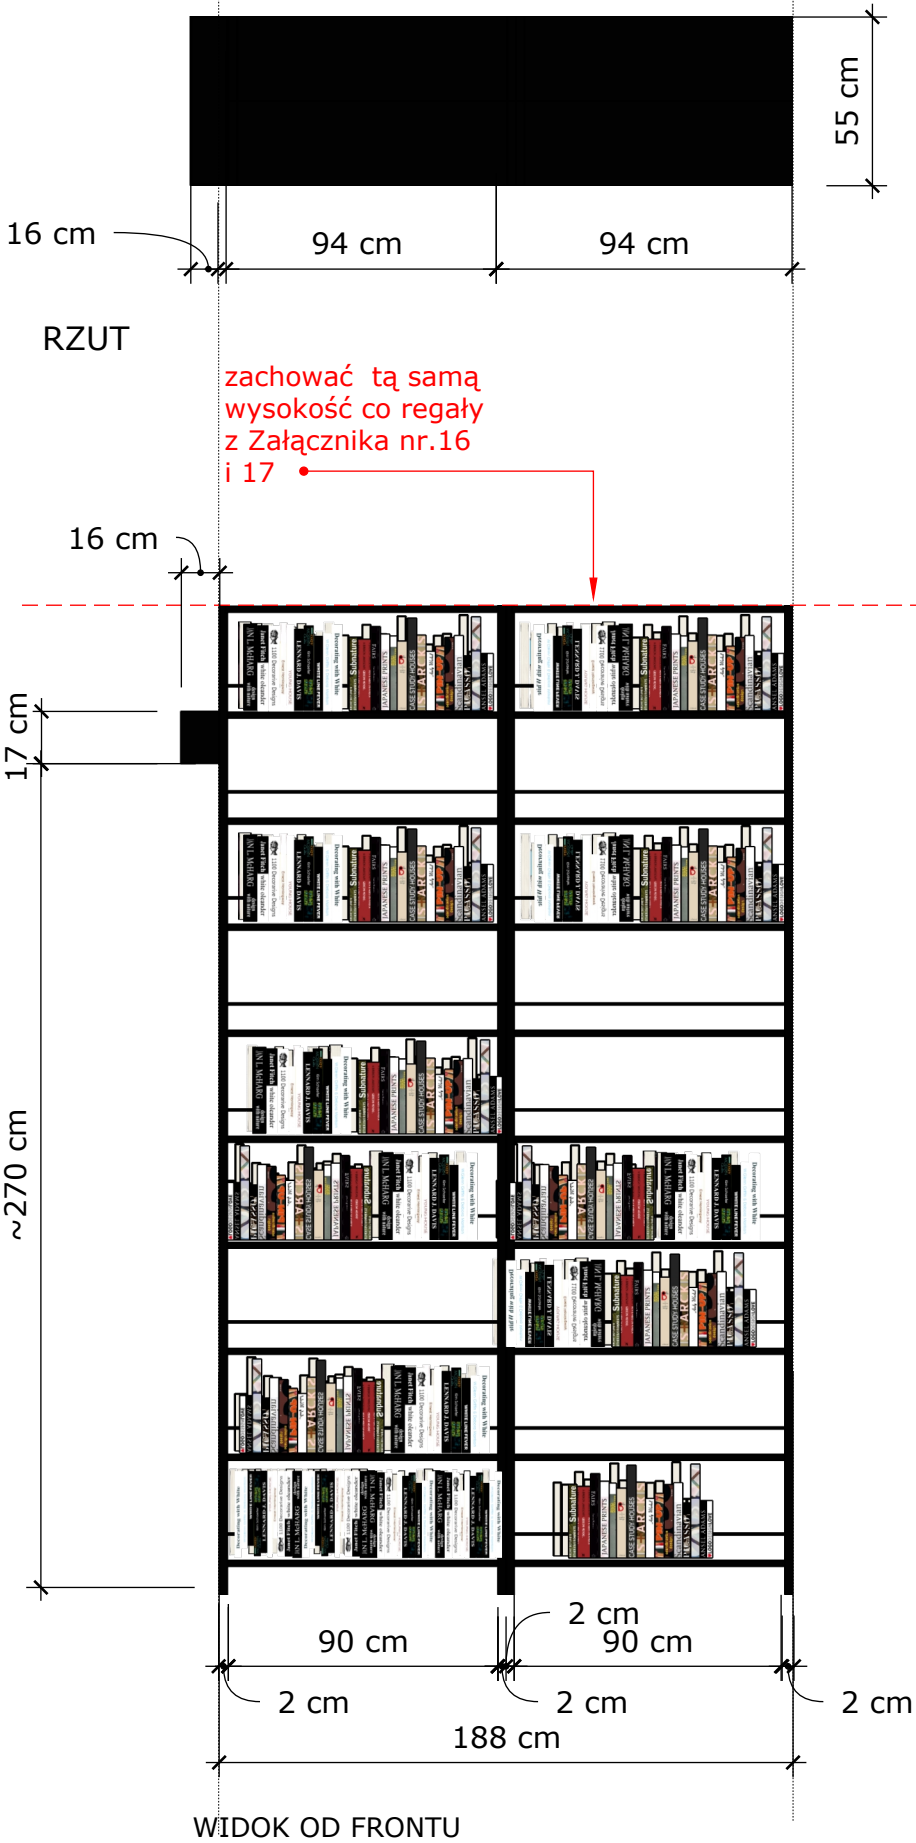

INWESTOR	BIBLIOTEKA KRAKÓW, Pl. Jana Nowaka-Jeziorańskiego 3, 31-154 Kraków		
TYTUŁ	ZAŁĄCZNIK NR 18. POM. 0.06 - Regały dwustronne		
AUTOR	Firma Metawnętrza		
BRANŻA	DATA	SKALA	NR RYSUNKU
ARCHITEKTURA WNĘTRZ	09.07.2026	1:25	19.-ZAŁ.-18.
REMONT FILII NR 53, os. Stalowe 12, 31-925 Krakow, Love Stalowe			

PONIEWAŻ WIĘKSZOŚĆ MEBLI JEST DOPASOWANA DO SZEROKOŚCI, WYSOKOŚCI ELEMENTÓW WNĘTRZA (ŚCIANY MUROWANE I G-K, WNĘKI, ZABUDOWY G-K, PUSZKI PODŁOGOWE, ITP) - NALEŻY WYKONAĆ DOKŁADNY POMIAR PRZED ROZPOCZĘCIEM WYKONAWSTWA MEBLI.

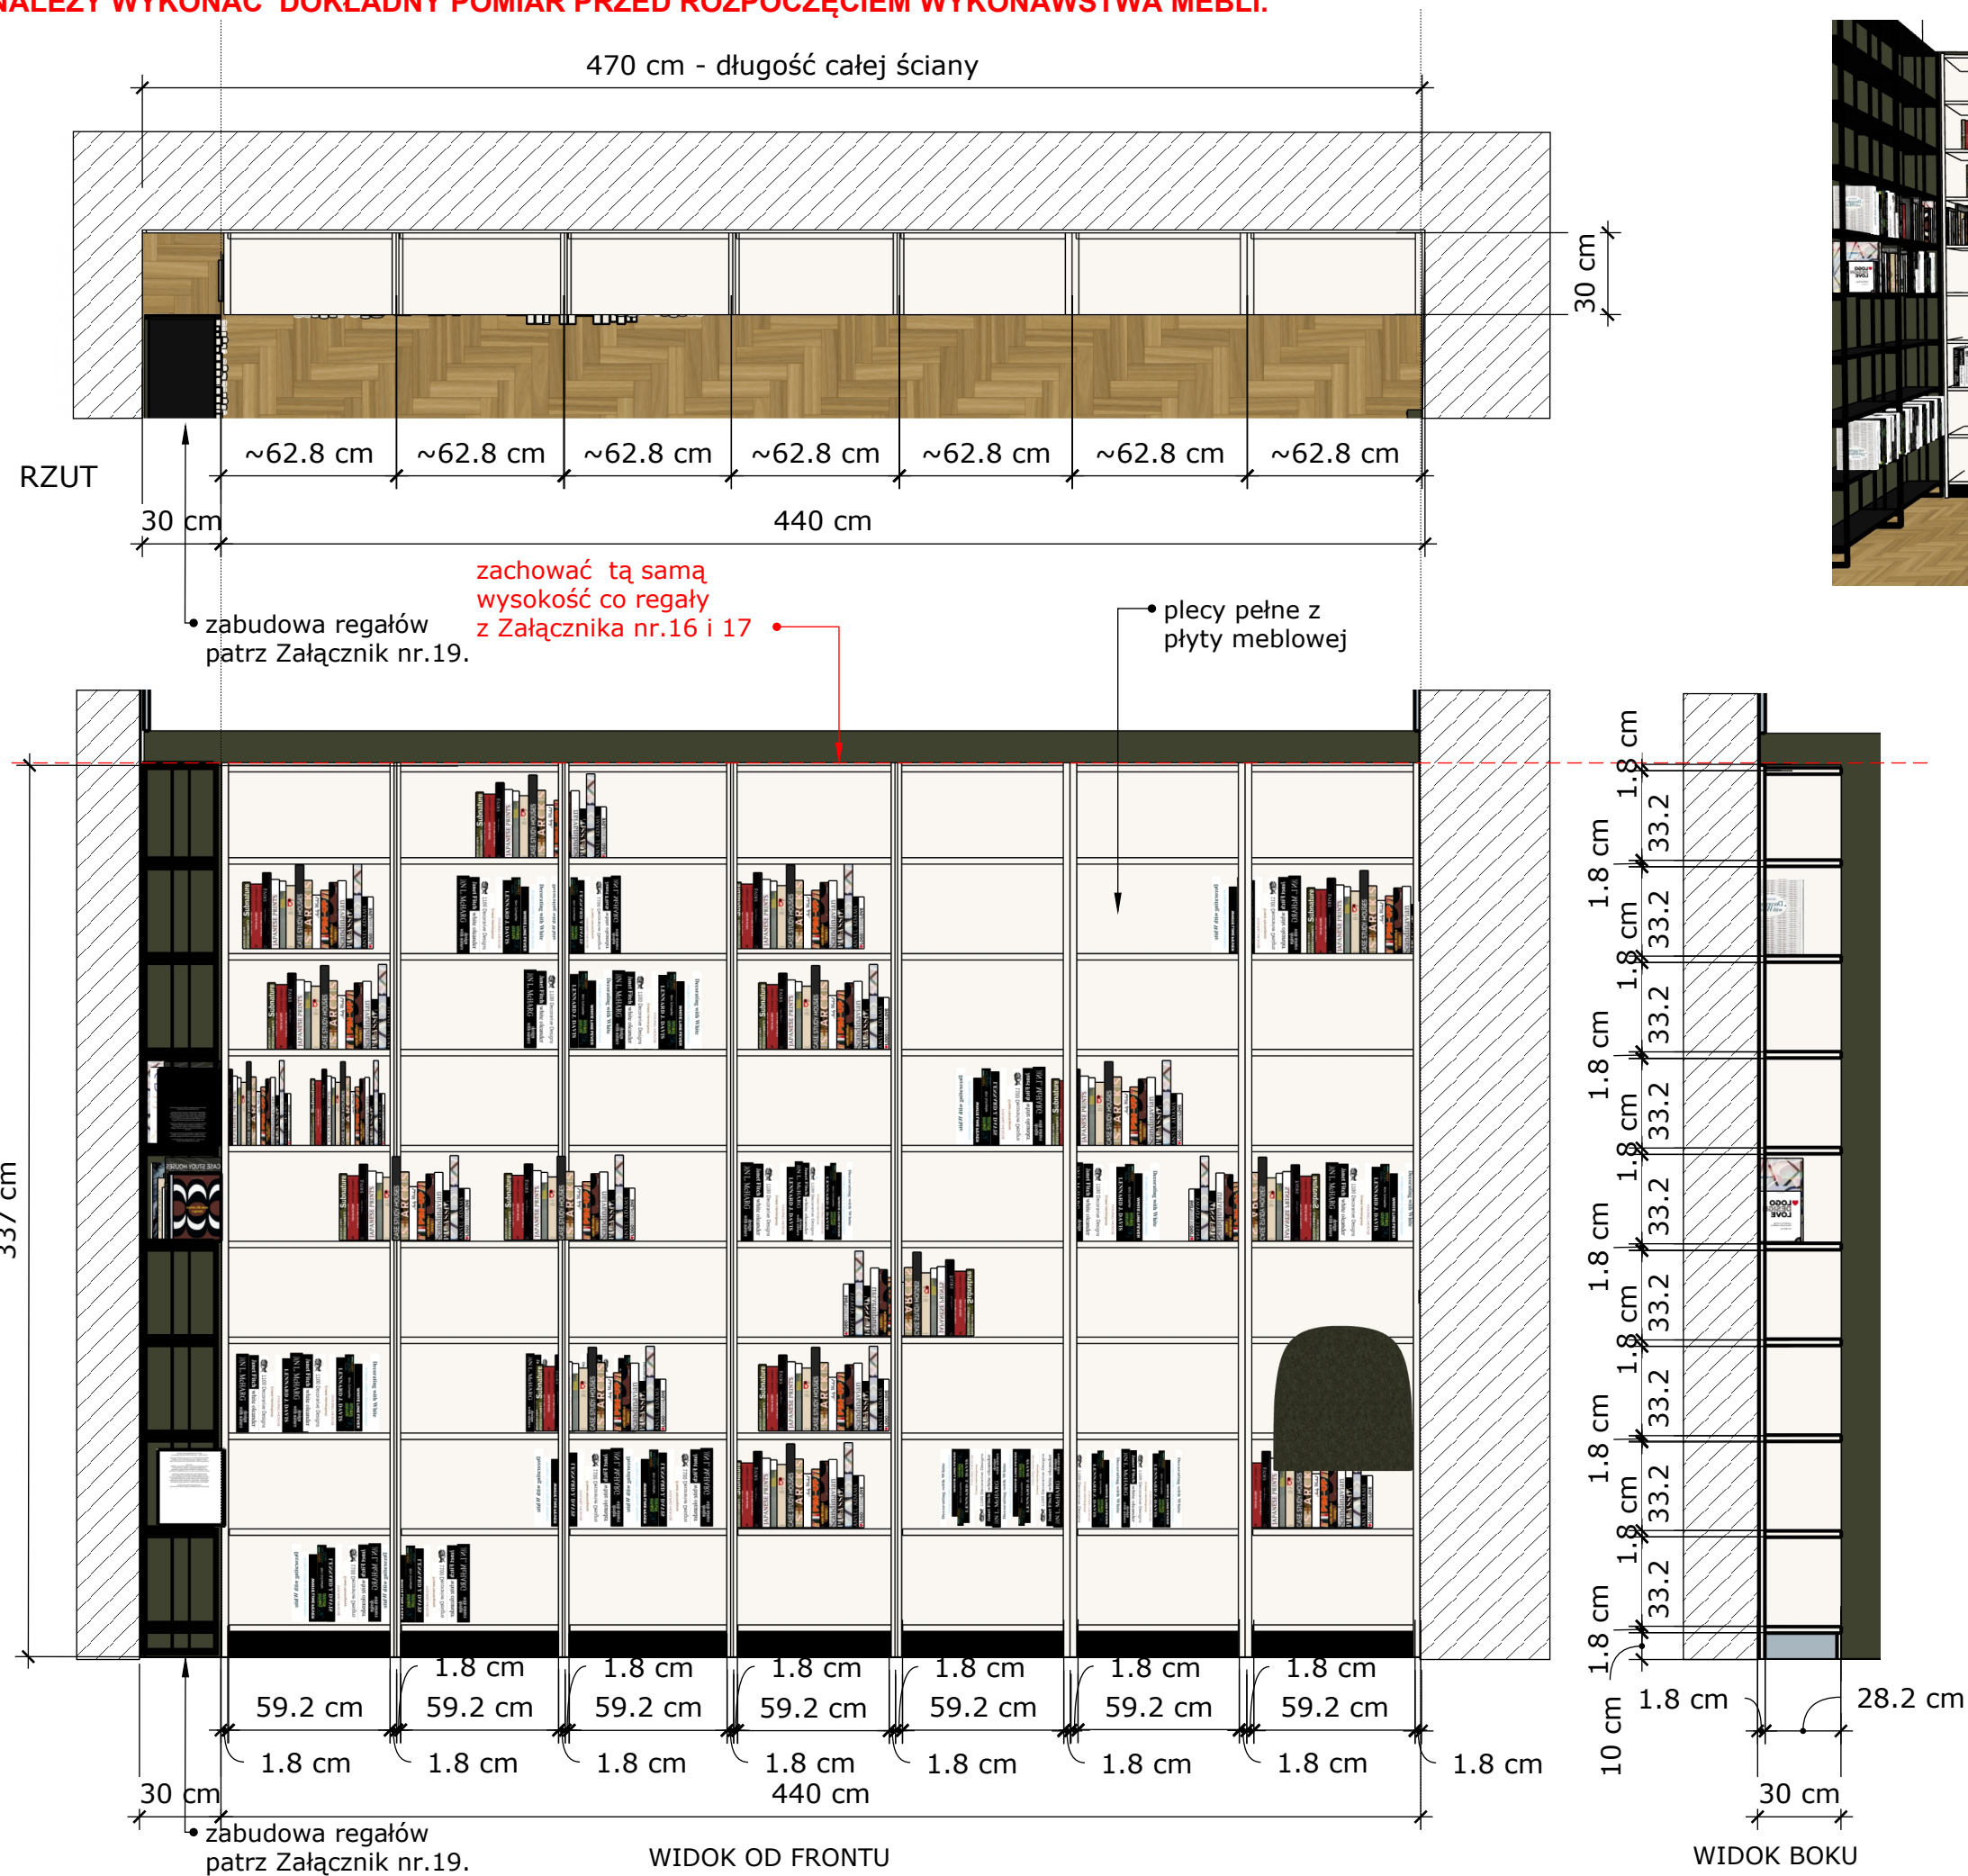

Przedstawiony rysunek nie jest gotowym projektem do produkcji. Wykonawca musi się upewnić, że następujące wymagania techniczne będą spełnione:

- Należy zachować wygląd wizualny mebli (zmiany wizualne wynikające z zmian technicznych muszą być przedstawione osobie wyznaczonej przez Zamawiającego w postaci rysunku i przez niego zaakceptowane).

- Zabudowa składa się **z zabudowy regałów jasnych pod ścianą**.

- MATERIAŁ/KOLOR:

- Całość: Płyta meblowa kolor **P01**.

- Plecy z pełnej płyty meblowej.

- Cokół 10 cm w kolorze czarnym. Materiał do przedstawienia i akceptacji projektanta.

- Wszystkie części zabudowy mogą być ze sobą łączone.



- Po lewej stronie regał dochodzi do innego regału - patrz Załącznik nr. 16 - ZACHOWAĆ TĄ SAMĄ WYSOKOŚĆ OBU ELEMENTÓW JEŚLI COKOLWIEK W NICH SIĘ ZMIENI.

- Należy wykonać podział technologiczny mebli na mniejsze części, dopasowując je odpowiednio do montażu, transportu a także uwzględniając wniesienie mebla do lokalu inwestora.

Zabudowa ma być wykonana tak aby spełniać wymagania obowiązujących norm (norm dotyczących stabilności, bezpieczeństwa, obciążenia, przepisy przeciwpożarowe itd.).

INWESTOR	BIBLIOTEKA KRAKÓW, Pl. Jana Nowaka-Jeziorańskiego 3, 31-150 Kraków		
TYTUŁ	ZAŁĄCZNIK NR 19. POM. 0.04 - Regały jasne pod ścianą		
AUTOR	Firma Metawnętrza		
BRANŻA	DATA	SKALA	NR RYSUNKU
ARCHITEKTURA WNĘTRZ	09.07.2026	1:25	20.-ZAŁ.-19.
REMONT FILII NR 53, os. Stalowe 12, 31-925 Krakow, Love Stalowe			

PONIEWAŻ WIĘKSZOŚĆ MEBLI JEST DOPASOWANA DO SZEROKOŚCI, WYSOKOŚCI ELEMENTÓW WNĘTRZA (ŚCIANY MUROWANE I G-K, WNĘKI, ZABUDOWY G-K, PUSZKI PODŁOGOWE, ITP) - NALEŻY WYKONAĆ DOKŁADNY POMIAR PRZED ROZPOCZĘCIEM WYKONAWSTWA MEBLI.

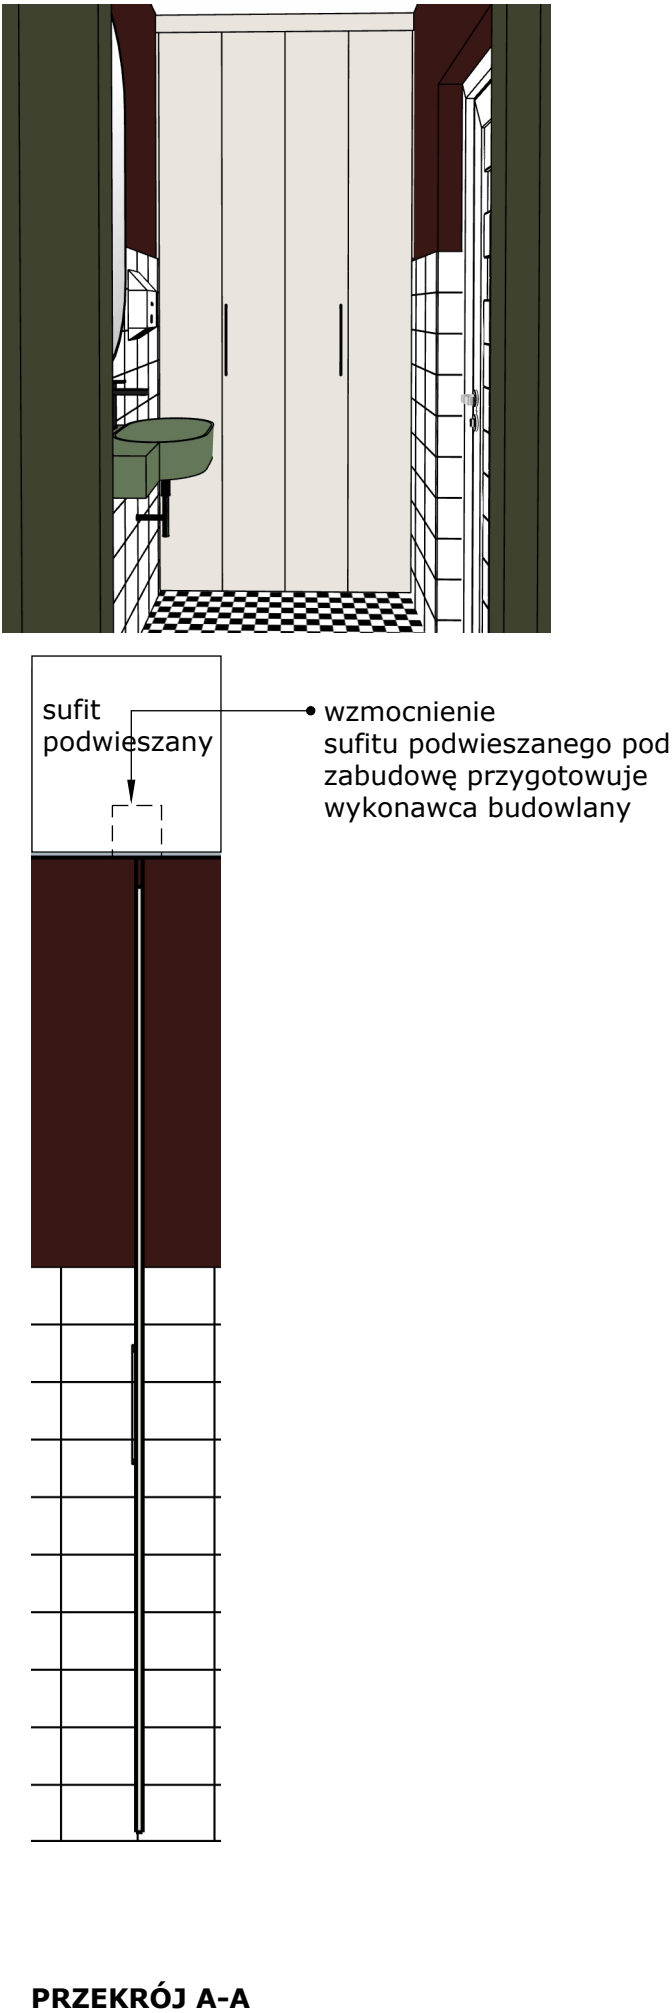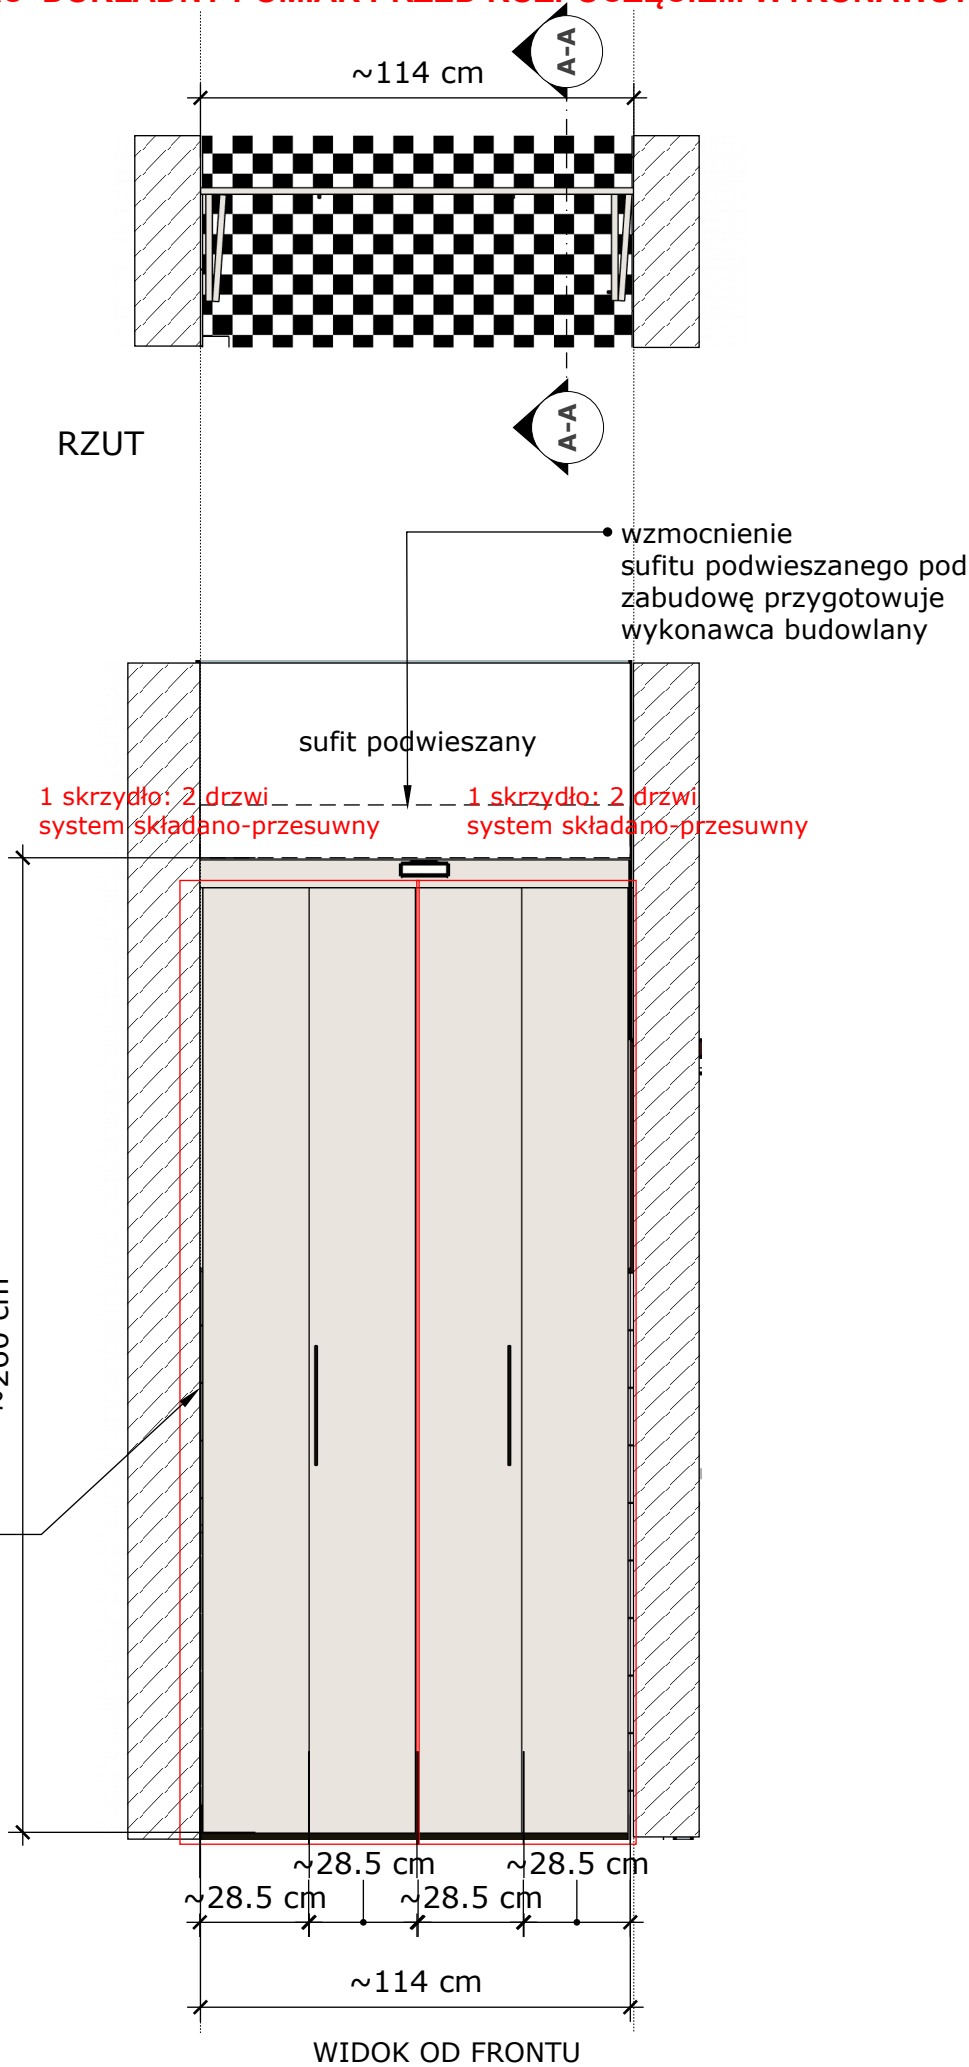

Przedstawiony rysunek nie jest gotowym projektem w rozumieniu skończonego projektu do produkcji. Wykonawca musi się upewnić, że następujące wymaganie techniczne będą spełnione:

- Należy zachować wygląd wizualny mebli (zmiany wizualne wynikające z zmian technicznych muszą być przedstawione osobie wyznaczonej przez Zamawiającego w postaci rysunku i przez niego zaakceptowane).

- Zabudowa składa się ze ściany na systemie przesuwno-składanym.

MATERIAŁ/KOLOR:
 - Płyta meblowa kolor **P01**.

- Drzwi na systemie przesuwno-składanym - wszystkie fronty mają być w jednej linii. Łącznie 4 fronty przy czym 2 skrzydła a każdy po 2 drzwi.

-System przesuwno- składany bez prowadnicy dolnej do 1 drzwi składanych 2 - drzwiowych, system do drzwi płytowych dopasowany do ich wagi. Schemat drzwi-patrz poniżej.

- Dopasować blendę górną do wybranego systemu.

- Dopasować blendę po bokach ze względu na płytki na ścianach obok do wys. ~150 cm, aby nie było szpar pomiędzy ścianą zabudową (dotyczy obu stron zabudowy!).

- Uchwyty: zewnętrzne o dł. ~33/35 cm , mocowane w pionie. Lakierowane na kolor czarny mat. Łącznie 2 szt. Uchwyt - patrz schemat poniżej.

- Należy wykonać podział technologiczny mebli na mniejsze części, dopasowując je odpowiednio do montażu, transportu a także uwzględniając wniesienie mebla do lokalu inwestora.

Zabudowa ma być wykonana tak aby spełniać wymagania obowiązujących norm (norm dotyczących stabilności, bezpieczeństwa, obciążenia, przepisy przeciwpożarowe itd.).





przykład uchwytu





przykład systemu składano-przesuwnego

INWESTOR	BIBLIOTEKA KRAKÓW, Pl. Jana Nowaka-Jeziorańskiego 3, 31-154 Kraków		
TYTUŁ	ZAŁĄCZNIK NR 20. POM. 0.09 - Ściana przesuwno-składana		
AUTOR	Firma Metawnętrza		
BRANŻA	DATA	SKALA	NR RYSUNKU
ARCHITEKTURA WNĘTRZ	09.07.2026	1:20	21.-ZAŁ.-20.
REMONT FILII NR 53, os. Stalowe 12, 31-925 Krakow, Love Stalowe			

PONIEWAŻ WIĘKSZOŚĆ MEBLI JEST DOPASOWANA DO SZEROKOŚCI, WYSOKOŚCI ELEMENTÓW WNĘTRZA (ŚCIANY MUROWANE I G-K, WNĘKI, ZABUDOWY G-K, PUSZKI PODŁOGOWE, ITP) - NALEŻY WYKONAĆ DOKŁADNY POMIAR PRZED ROZPOCZĘCIEM WYKONAWSTWA MEBLI.

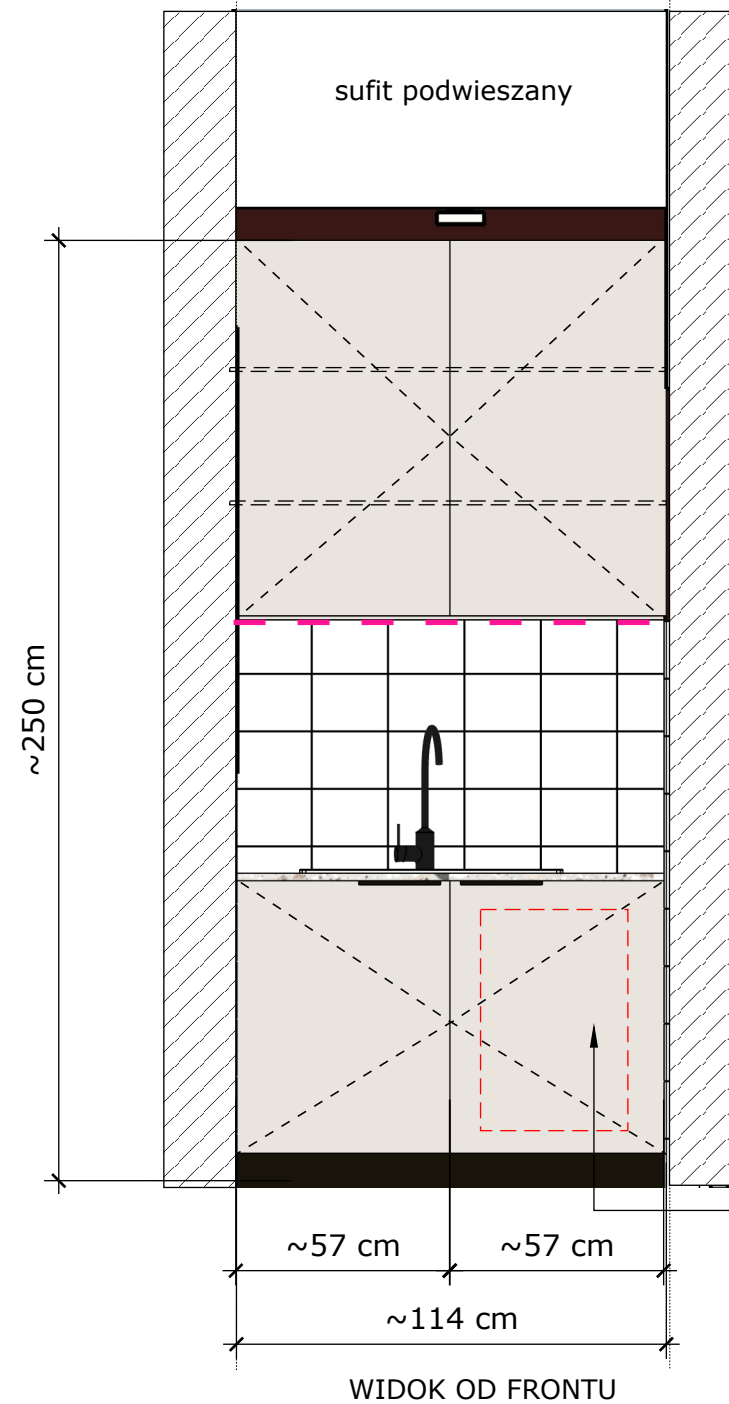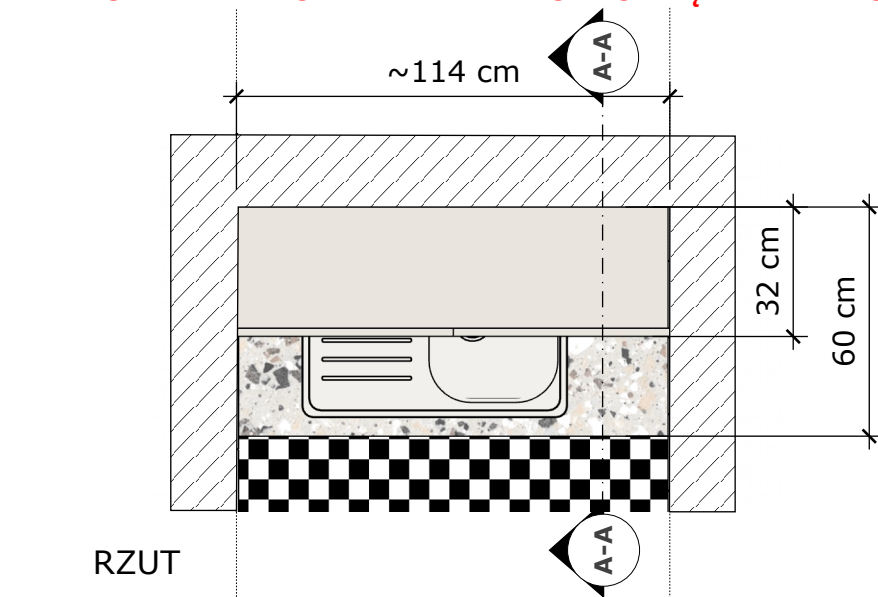

- prawdopodobne umiejscowienie ogrzewacza wody

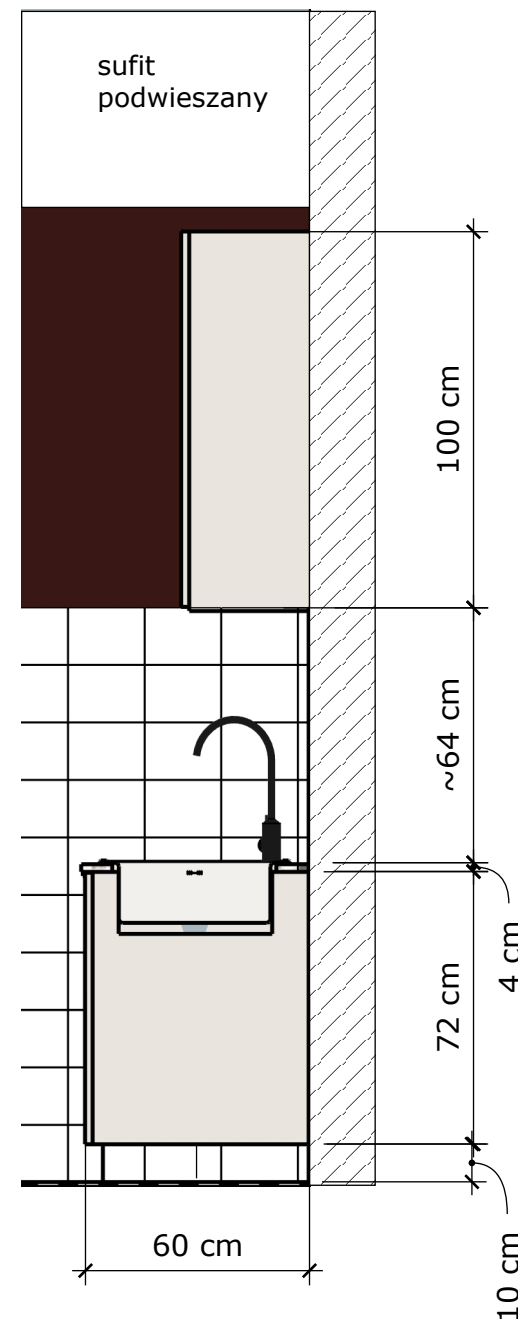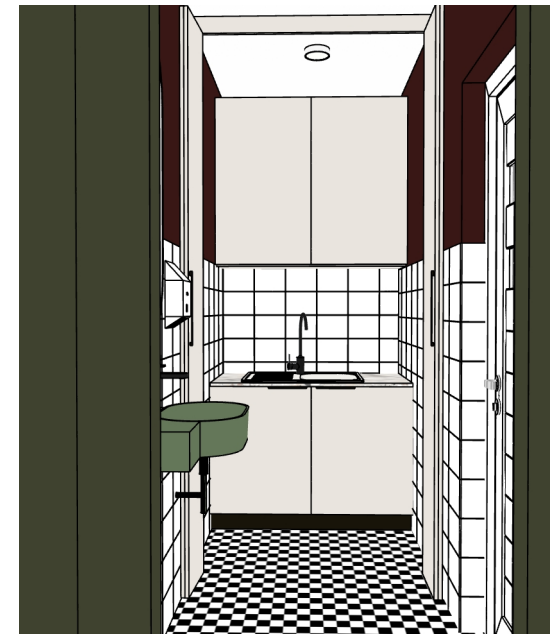

PRZEKRÓJ A-A

Przedstawiony rysunek nie jest gotowym projektem w rozumieniu skończonego projektu do produkcji. Wykonawca musi się upewnić, że następujące wymaganie techniczne będą spełnione:

- Należy zachować wygląd wizualny mebli (zmiany wizualne wynikające z zmian technicznych muszą być przedstawione osobie wyznaczonej przez Zamawiającego w postaci rysunku i przez niego zaakceptowane).

- Zabudowa składa się z **zabudowy ze zlewem**.

MATERIAŁ/KOLOR:

- Zabudowa szafek: Płyta meblowa kolo **P01**.

Blat laminowany: kolor **LB01**.

- Cokół 10 cm w kolorze czarnym.

- W wieńcu szafek wiszących wefrezować pasek ledowy dający światło na dół w połowie głębokości szafek. Pasek ledowy wefrezowany w ceowniku z matową powłoką (świecący na dół)- sugerowane 24 waty, kolor oświetlenia: neutralny (ok. 4000 K). Kolor ceownika czarny. Kabel z kostką jest wyprowadzony na ścianie, schować transformator tak aby nie był widoczny (kabel połączony z włącznikiem na ścianie).

- Zlew nakładany - beżowy (mieszanka granitowa) jednokolorowy z niewielkim ociekaczem z czarną baterią np. Bateria FRANKE Lina 115 lub inna zbliżona. Bateria o zasięgu wylewki nie mniej niż 215 mm i wysokości od blatu 360 mm. Oba elementy w zakresie wykonawcy mebli. Schemat baterii poniżej.

- Uchwyty do szafek dolnych: otwieranie za pomocą minimalnie wydłużonego frontu szafek względem korpusów.

- Uchwyty do szafek dolnych: uchwyt meblowy krawędziowy, lakierowany na kolor czarny mat/półmat: uchwyt krawędziowy nawierzchniowy. Uchwyt ma ciągnąć się przez całą długość frontu z częścią pochwytywą wystającą odpowiednio dopasowaną do szerokości frontów. Łącznie 2 sztuki. Schemat poniżej.


- Szafki wiszące: wewnątrz półki regulowane.

- W prawej części dolnej znajdzie się ogrzewacz wody, wykonać póki tylko będzie taka możliwość. Ewentualnie zaproponować inne rozwiązanie wyposażenia dopasowane do sytuacji.

- Należy wykonać podział technologiczny mebli na mniejsze części, dopasowując je odpowiednio do montażu, transportu a także uwzględniając wniesienie mebla do lokalu inwestora.

Zabudowa ma być wykonana tak aby spełniać wymagania obowiązujących norm (norm dotyczących stabilności, bezpieczeństwa, obciążenia, przepisy przeciwpożarowe itd.).

* KOLOR RÓŻOWY
paska ledowego użyto
tylko i wyłącznie dla
czytelności rysunku.

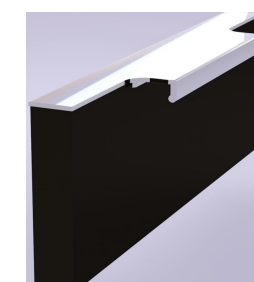

przykład uchwytu
krawędziowego



przykład baterii

INWESTOR	BIBLIOTEKA KRAKÓW, Pl. Jana Nowaka-Jeziorańskiego 3, 31-154 Kraków		
TYTUŁ	ZAŁĄCZNIK NR 21. POM. 0.09 - Zabudowa ze zlewem		
AUTOR	Firma Metawnętrza		
BRANŻA	DATA	SKALA	NR RYSUNKU
ARCHITEKTURA WNĘTRZ	09.07.2026	1:20	22.-ZAŁ.-21.
REMONT FILII NR 53, os. Stalowe 12, 31-925 Krakow, Love Stalowe			