


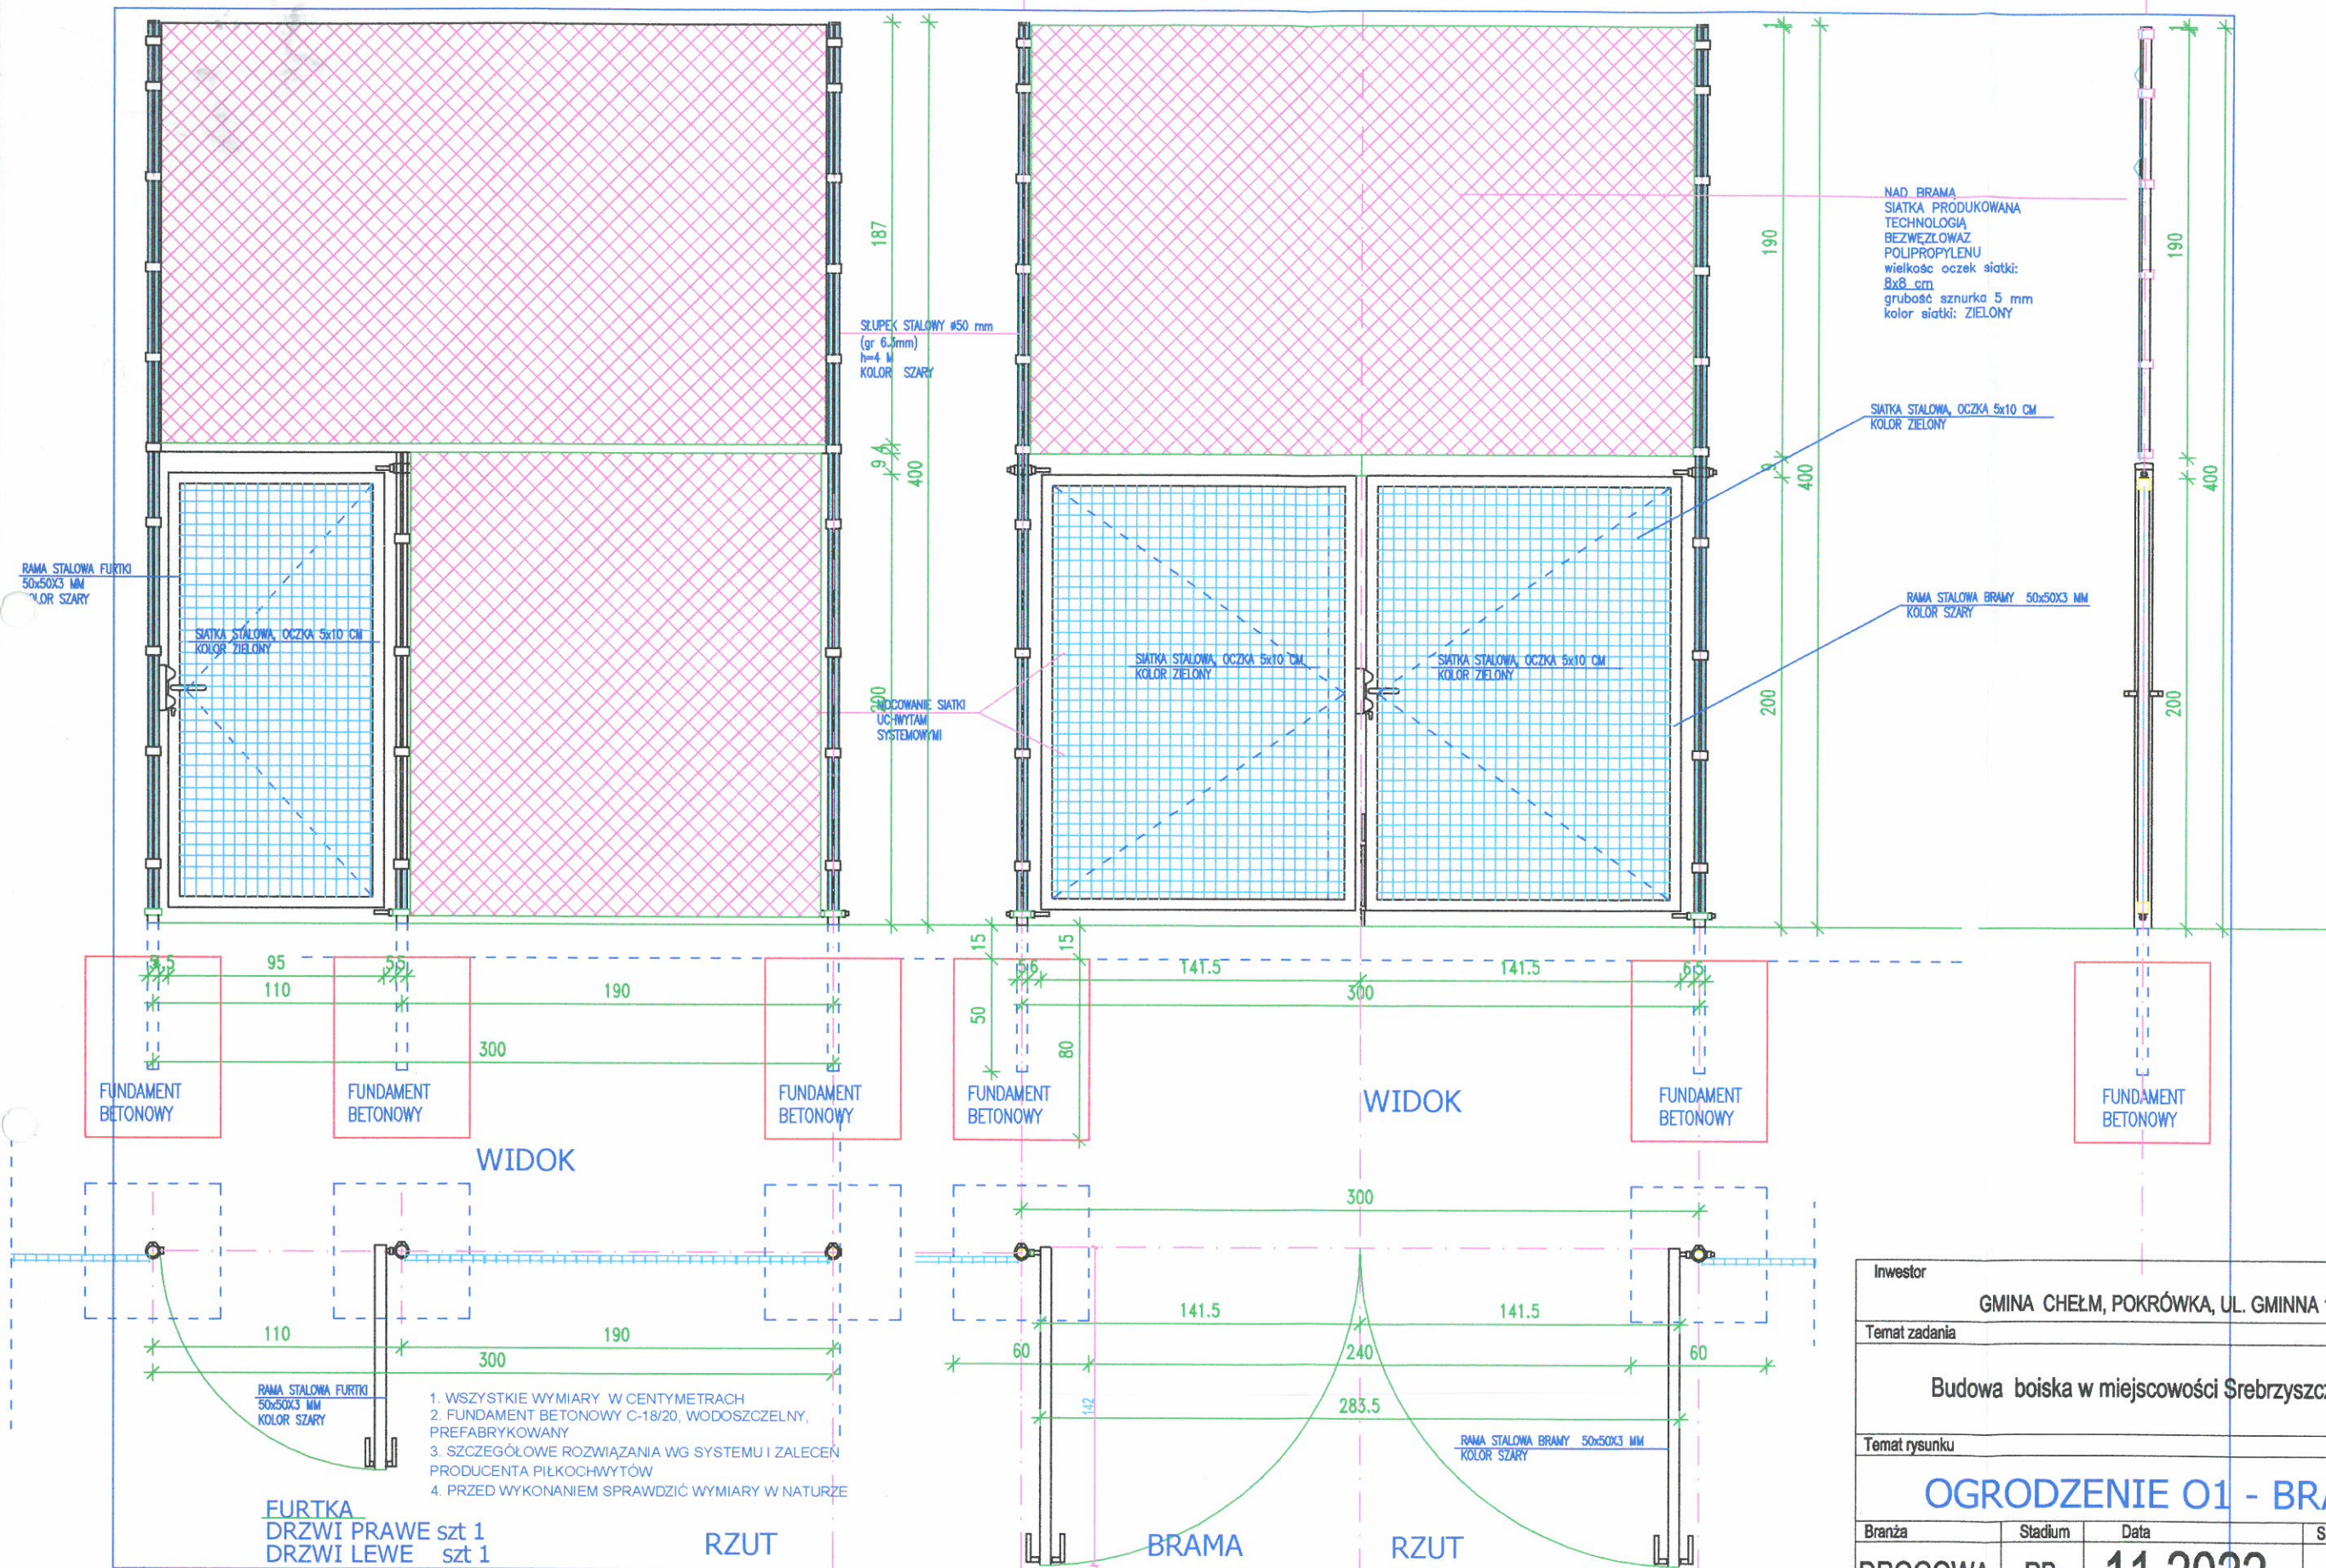

Inwestor				
GMINA CHEŁM, POKRÓWKA, UL. GMINNA 18, 22-100 POKRÓWKA				
Temat zadania				
Budowa boiska w miejscowości Srebrzyszcze, Gmina Chełm				
Temat rysunku				
OGRODZENIE O1 - BRAMA I FURTKA				
Branża	Stadium	Data	Skala	Nr rysunku
DROGOWA	PB	11.2022	1:200	5
Projektanci	Imię i nazwisko	Podpis	Nr uprawnień	Spejalność
Projektant	mgr inż. arch. Marek Zajdek		893/CH/89	architektura
Projektant	Henryka Figiel		776/CH/88	konstr.inż.