


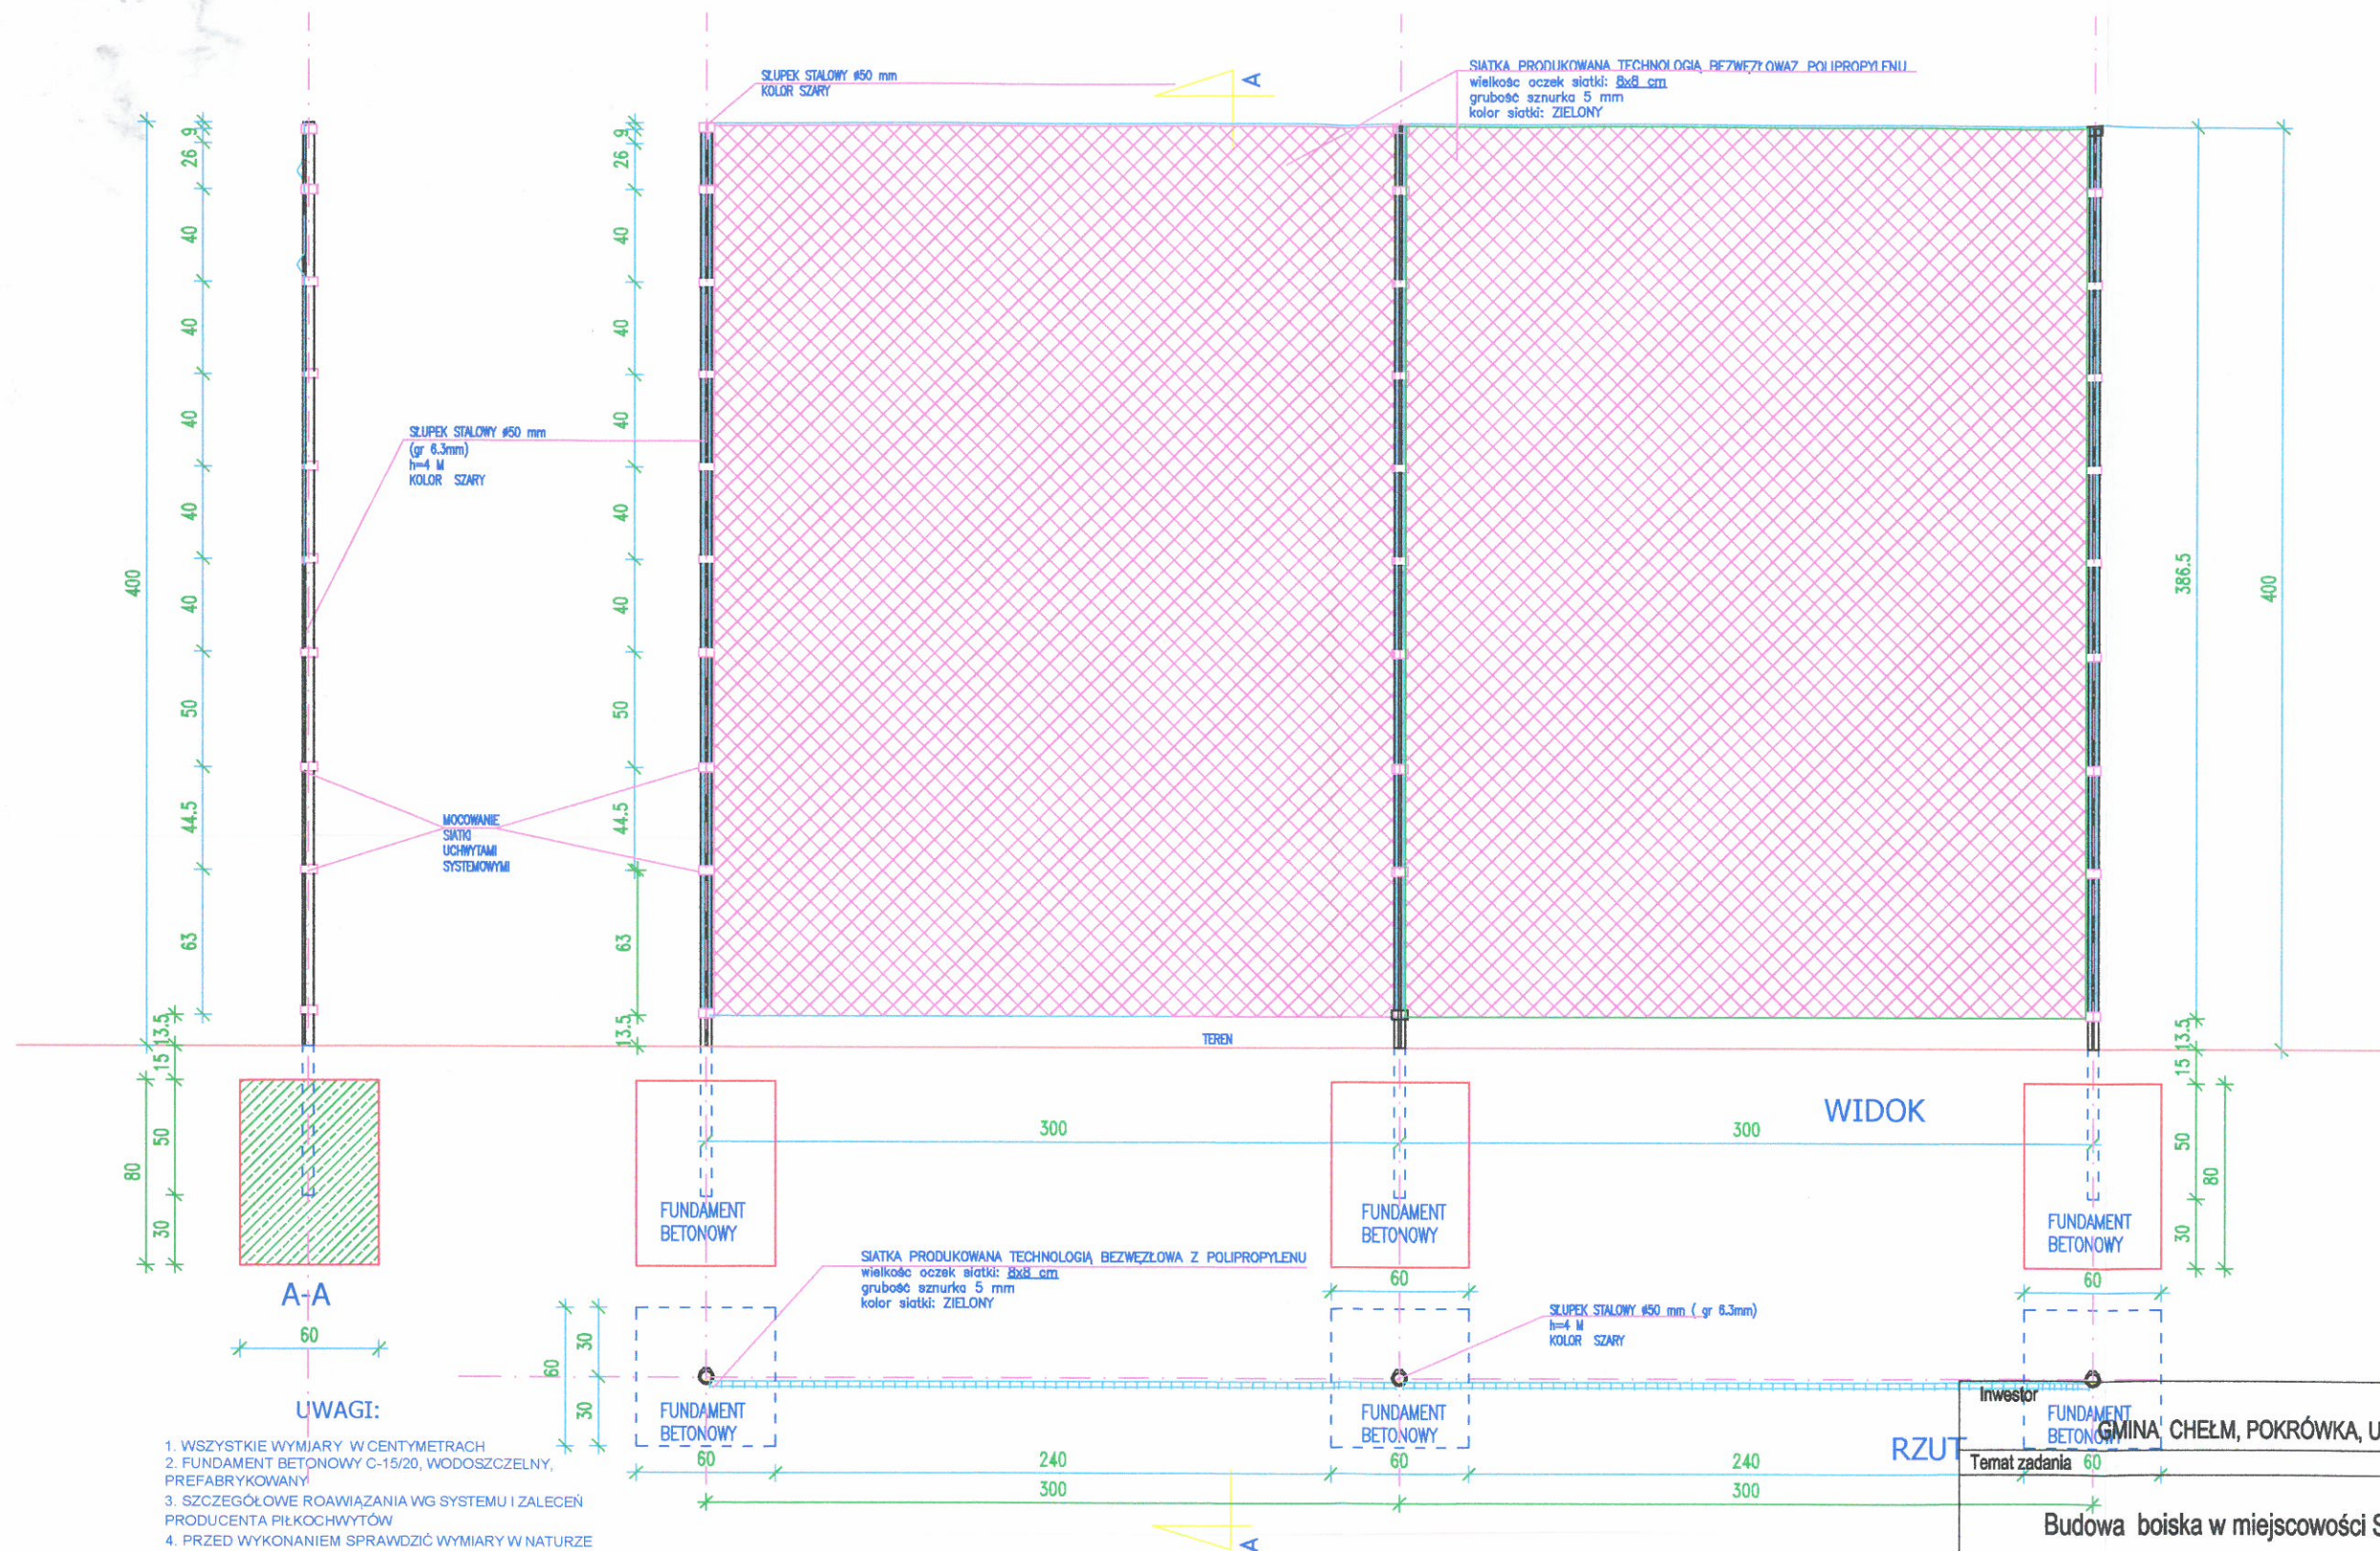

Investor: GMINA CHEŁM, POKRÓWKA, UL. GMINNA 18, 22-100 POKRÓWKA

Temat zadania: 60

Budowa boiska w miejscowości Srebrzyszcze, Gmina Chełm

Temat rysunku

OGRODZENIE O1 - PIŁKOCHWYTY

Branża	Stadium	Data	Skala	Nr rysunku
DROGOWA	PB	11.2022	1:200	4
Projektanci	Imię i nazwisko	Podpis	Nr uprawnień	Spejalność
Projektant	mgr inż. arch. Marek Zajdek		893/CH/89	architektura
Projektant	Henryka Figiel		776/CH/88	konstr. inż.