


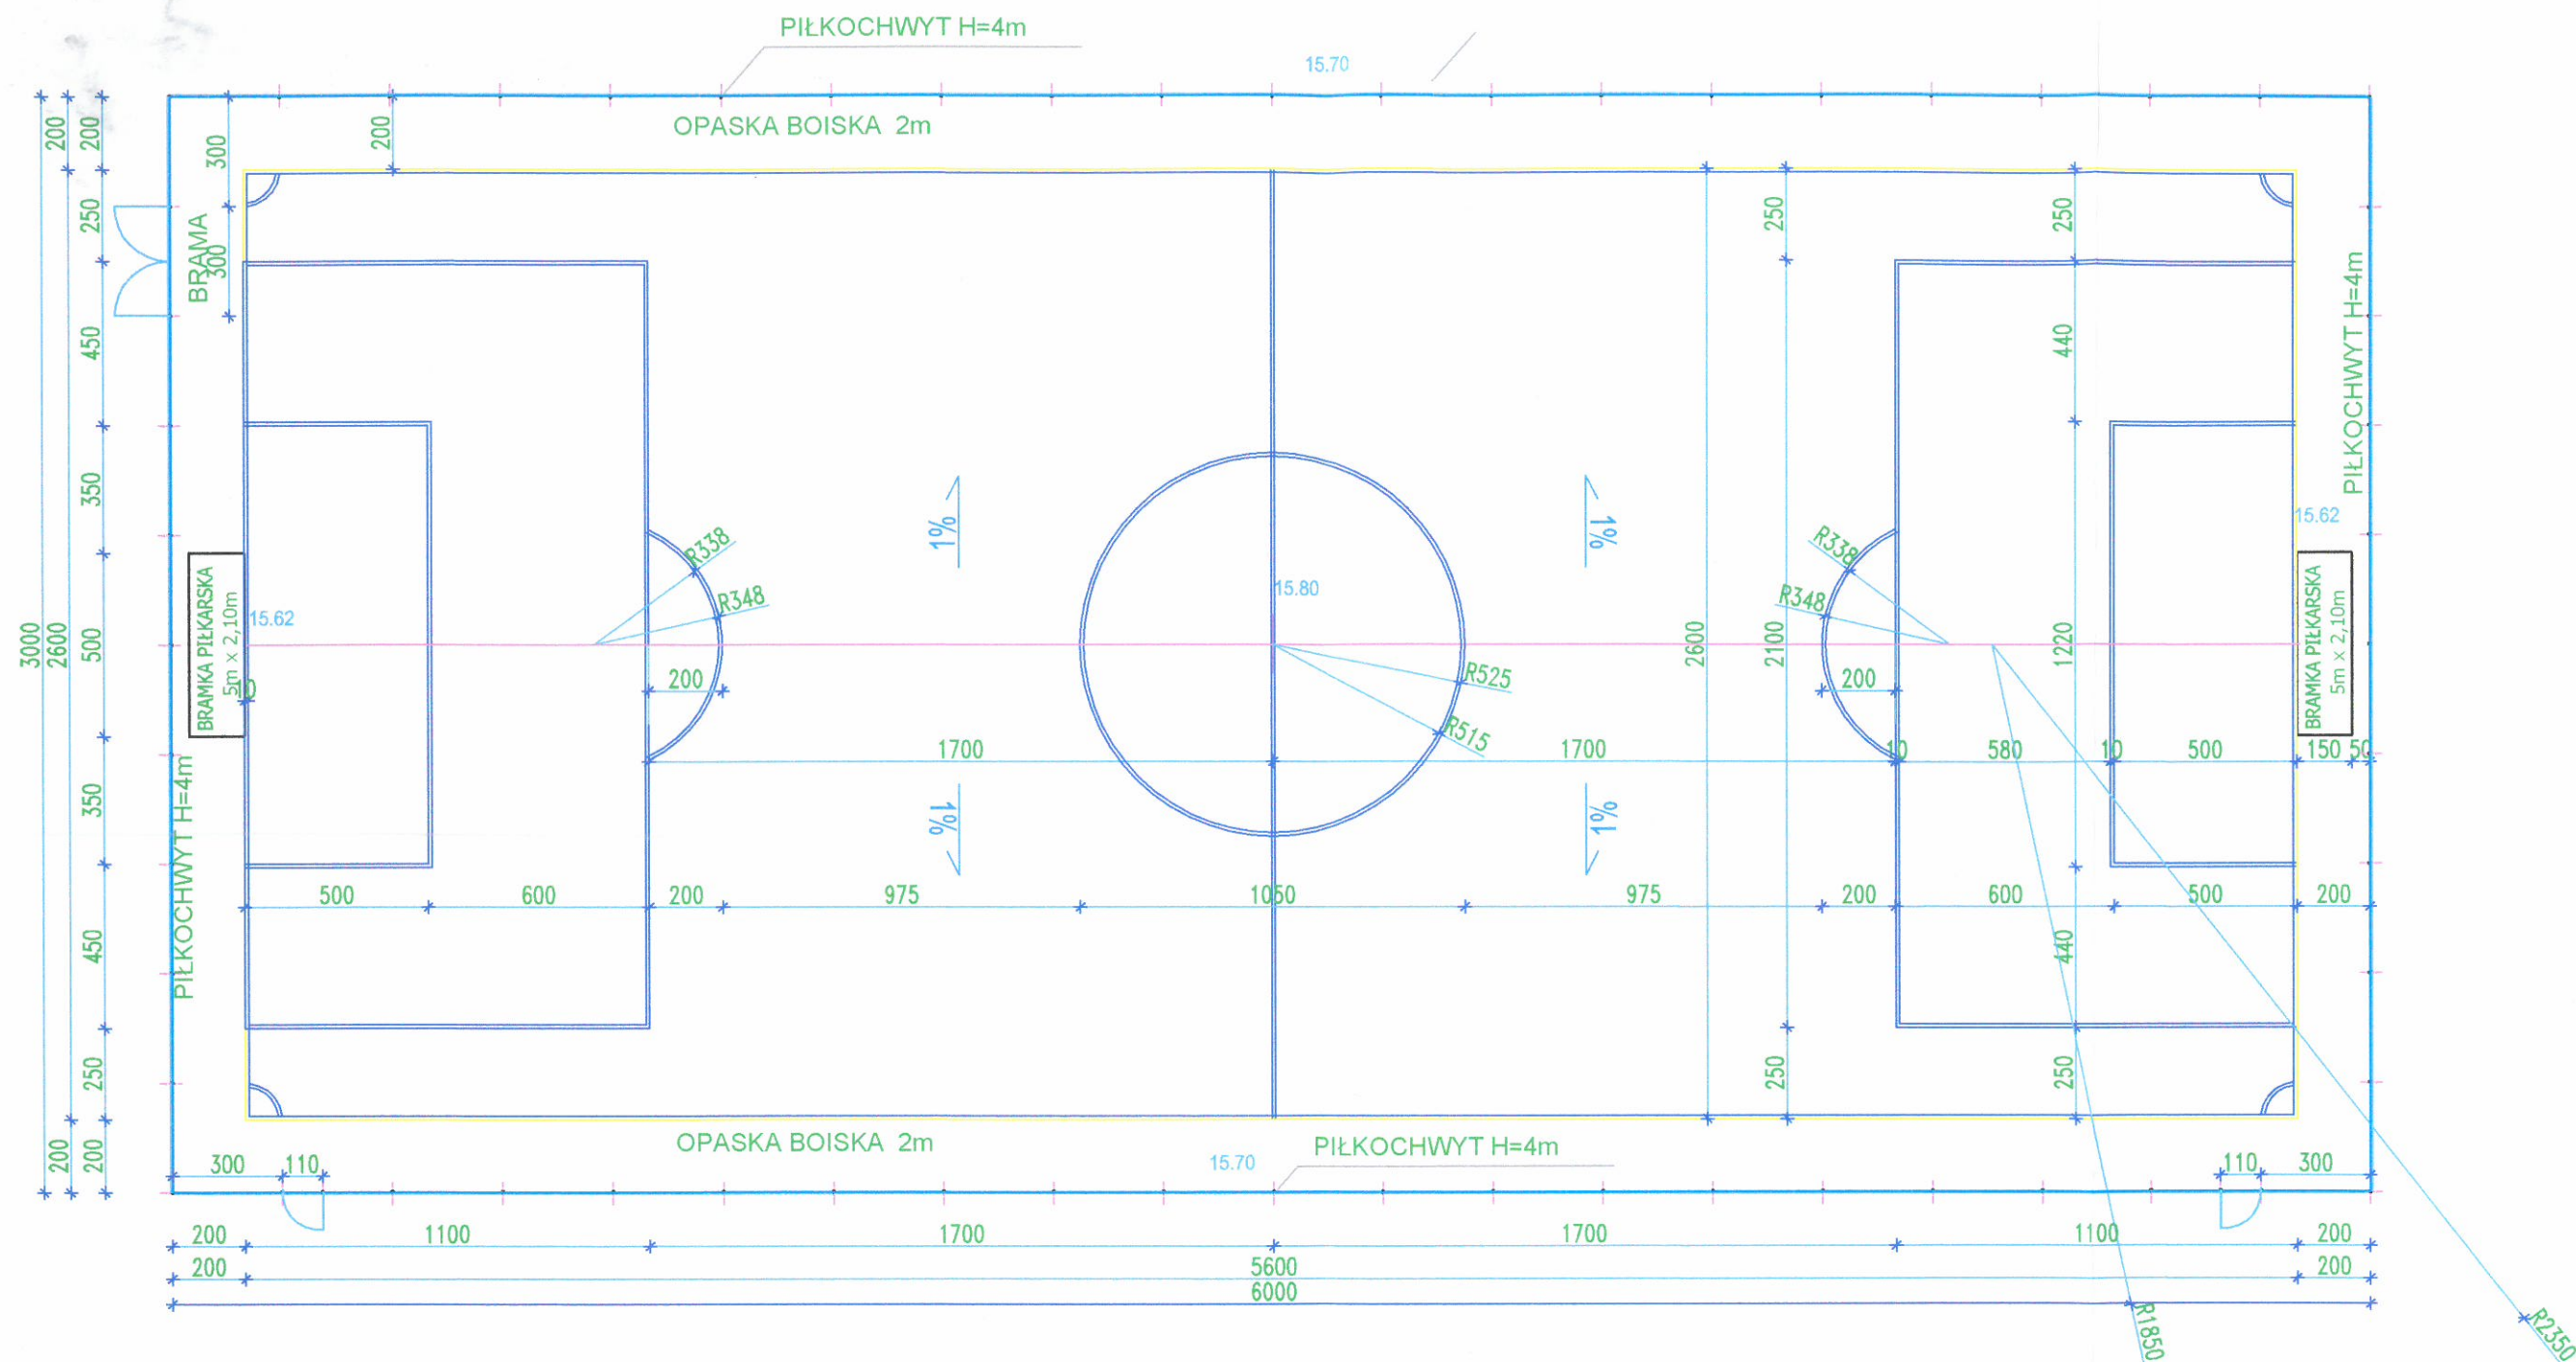

BOISKO DO PIŁKI NOŻNEJ

WYMIARY wymiar boiska 26m x 56m wymiar boiska z opaską 30m x 60m
RODZAJ NAWIERZCHNI system nawierzchni składający się z 3 elementów :
 sztuczna trawa, mata elastyczna, wypełnienie.
 Konstrukcja to prefabrykowana mata elastyczna tzw. Shockpad ułożona bezpośrednio na podbudowie kamiennej. Na macie instalowana jest sztuczna trawa. Trawa musi być zasypana piaskiem kwarcowym i granulatem gumowym TPE

BRAMKA PIŁKARSKA sztuk 2

Parametry bramki piłkarskiej :
 Wysokość: 212 cm, Szerokość: 115 cm, Długość: 524 cm, Waga: 760 kg.

Bramka boiskowa, otwarta, juniorska, o wymiarach 2x5 metrów, wyposażona w haczyki do powieszenia siatki:
 Bramka służy do gry w piłkę nożną.
 Konstrukcja bramki wykonana z rury 114,3x4 mm i 48,3x2,9 mm.
 Cała konstrukcja zabezpieczona antykorozyjnie.
 W komplecie znajdują się prefabrykaty betonowe ułatwiające montaż bramki piłkarskiej w gruncie.
 Bramka powinna posiadać certyfikat na zgodność z normami PN-EN 749 i PN-EN 1176.

CHORĄGIEWKI NAROŻNE sztuk 4

104 653L

Inwestor				
GMINA CHEŁM, POKRÓWKA, UL. GMINNA 18, 22-100 POKRÓWKA				
Temat zadania				
Budowa boiska w miejscowości Srebrzyszcze, Gmina Chełm				
Temat rysunku				
WIDOK Z GÓRY				
Branża	Stadium	Data	Skala	Nr rysunku
DROGOWA	PB	11.2022	1:200	3
Projektanci	Imię i nazwisko	Podpis	Nr uprawnień	Spejalność
Projektant	mgr inż. arch. Marek Zajdek		893/CH/89	architektura
Projektant	Henryka Figiel		776/CH/88	konstr. inż.