


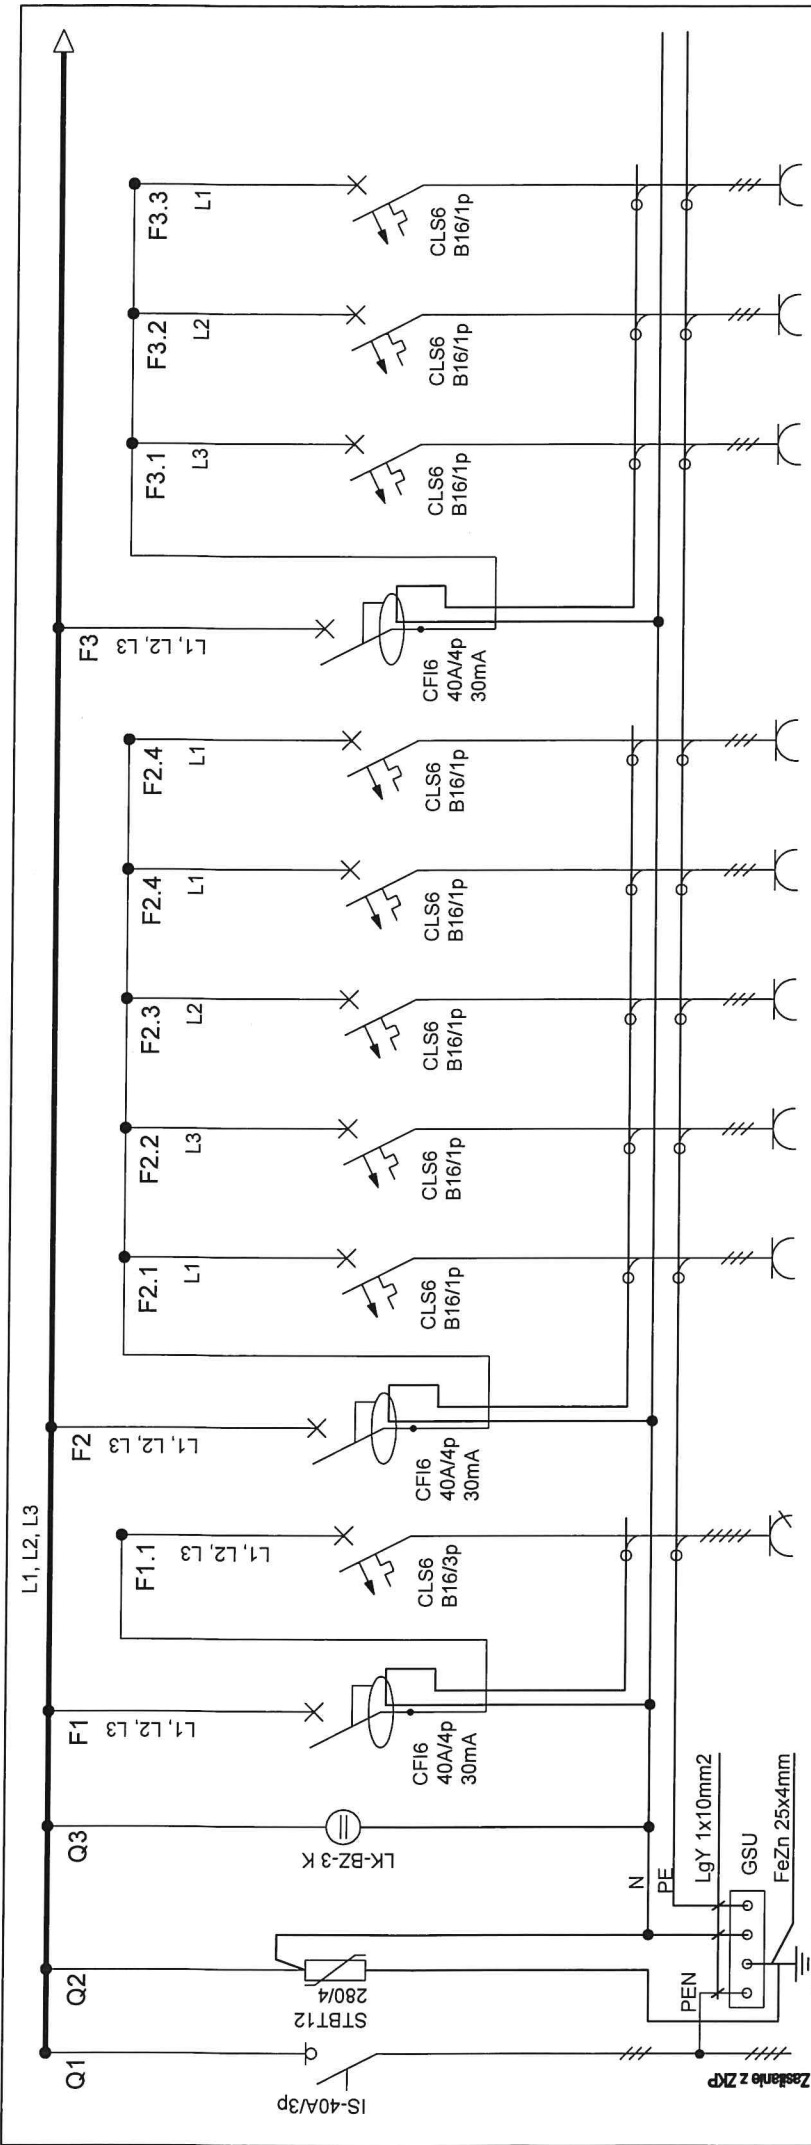

Obwód	Zasilanie	ochronnik	kont. napięcia
Odbiór	zas. rozrzt		
Lokalizacja	parter		
Pi (kW)	21,5		
Przewód	YKYzto 4x10		

G-1	
gniazdo 3-faz	
parter	
3,0	
YDYzto 5x2,5	


G-2	G-3	G-4	G-5	G-6
piekarnik	zmywarka	lodowka	gn. ogólne	gn. ogólne
parter	parter	parter	parter	parter
2,0	3,0	1,5	1,5	1,5
YDYzto 3x2,5	YDYzto 3x2,5	YDYzto 3x2,5	YDYzto 3x2,5	YDYzto 3x2,5

G-7	G-8	G-9
wypust WCW	klimatyzatory	gn. ogólne
parter	parter	parter
2,0	6,0	1,5
YDYzto 3x2,5	YDYzto 3x2,5	YDYzto 3x2,5

BILANS MOCY


Pi=21,5 kW moc zainstalowana budynku
P- Moc zapotrzebowana przez budynek
P=Pi x kj
kj- współczynnik jednoczesności
P=21,5 W x 0,4=8,6 kW
Io=13,35A przy cos fi 0,93
Ib=40A

obiekt	BUDYNEK SWIETLICY WIEJSKIEJ				
adres budowy	DZ. NR EWID. 912, 913, 1511				
funkcja	specjalność	imię i nazwisko	podpis	data	nr uprawnień
projektant	inst. w zakr. siec inż. m. inst. i urz. elektr.	TOMASZ Jeleń, J. Jeleń, J. Jeleń		12.2025r.	LOD/03339/POOE/05
przedmiot rysunku	INSTALACJA ELEKTRYCZNA SCHEMAT IDEOWY TG				
	NR RYS: SKALA: E-2/1 - NR STR:				

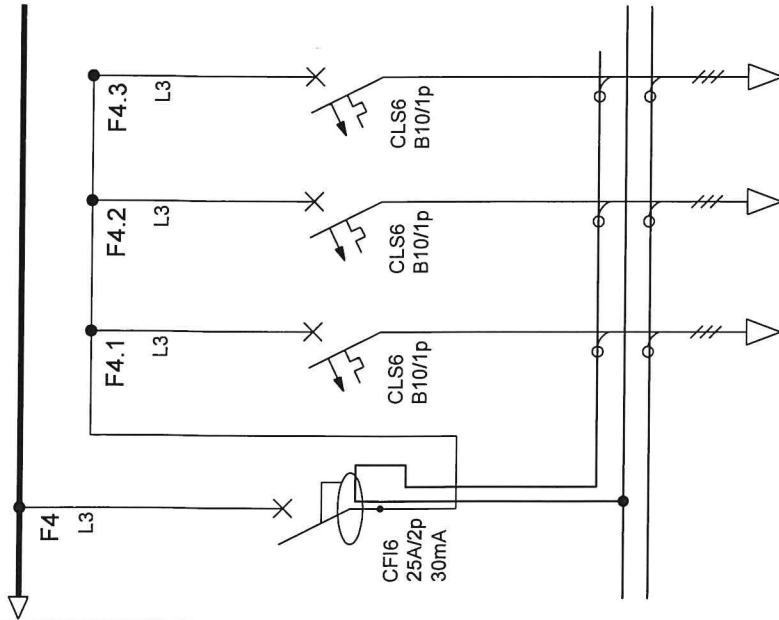

O-1	O-2	O-3
oświetlenie	oświetlenie	oświetlenie
parter	parter	parter
0,5	0,5	0,5
YDY2o 3x1,5	YDY2o 3x1,5	YDY2o 3x1,5

Obwód
Odbiór
Lokalizacja
PI (kW)
Przewód

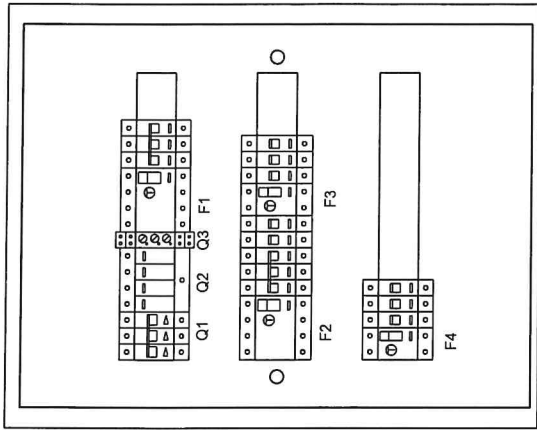

Typ tablicy: BF-O-54-P firmy MOELLER

obiekt	BUDYNEK SWIETLICY WIEJSKIEJ				
adres budowy	DZ. NR EWID. 912, 913, 1511 OBR. 0008 JANÓW KARWICKI, GM. OPOCZNO				
funkcja	specjalność	linie i nazwisko	podpis	data	nr uprawnień
projektant	inst. w zakr. sieć mgr inż.	inst. i urz. elektr. TONASZ		12.2025r.	LOD/0339/POOE/05
	tel-stn. b/c	SYNOWIEC			
przedmiot rysunku	INSTALACJA ELEKTRYCZNA		NR RYS:	SKALA:	NR STR:
	SCHEMAT IDEOWY TG		E-2/2	-	