



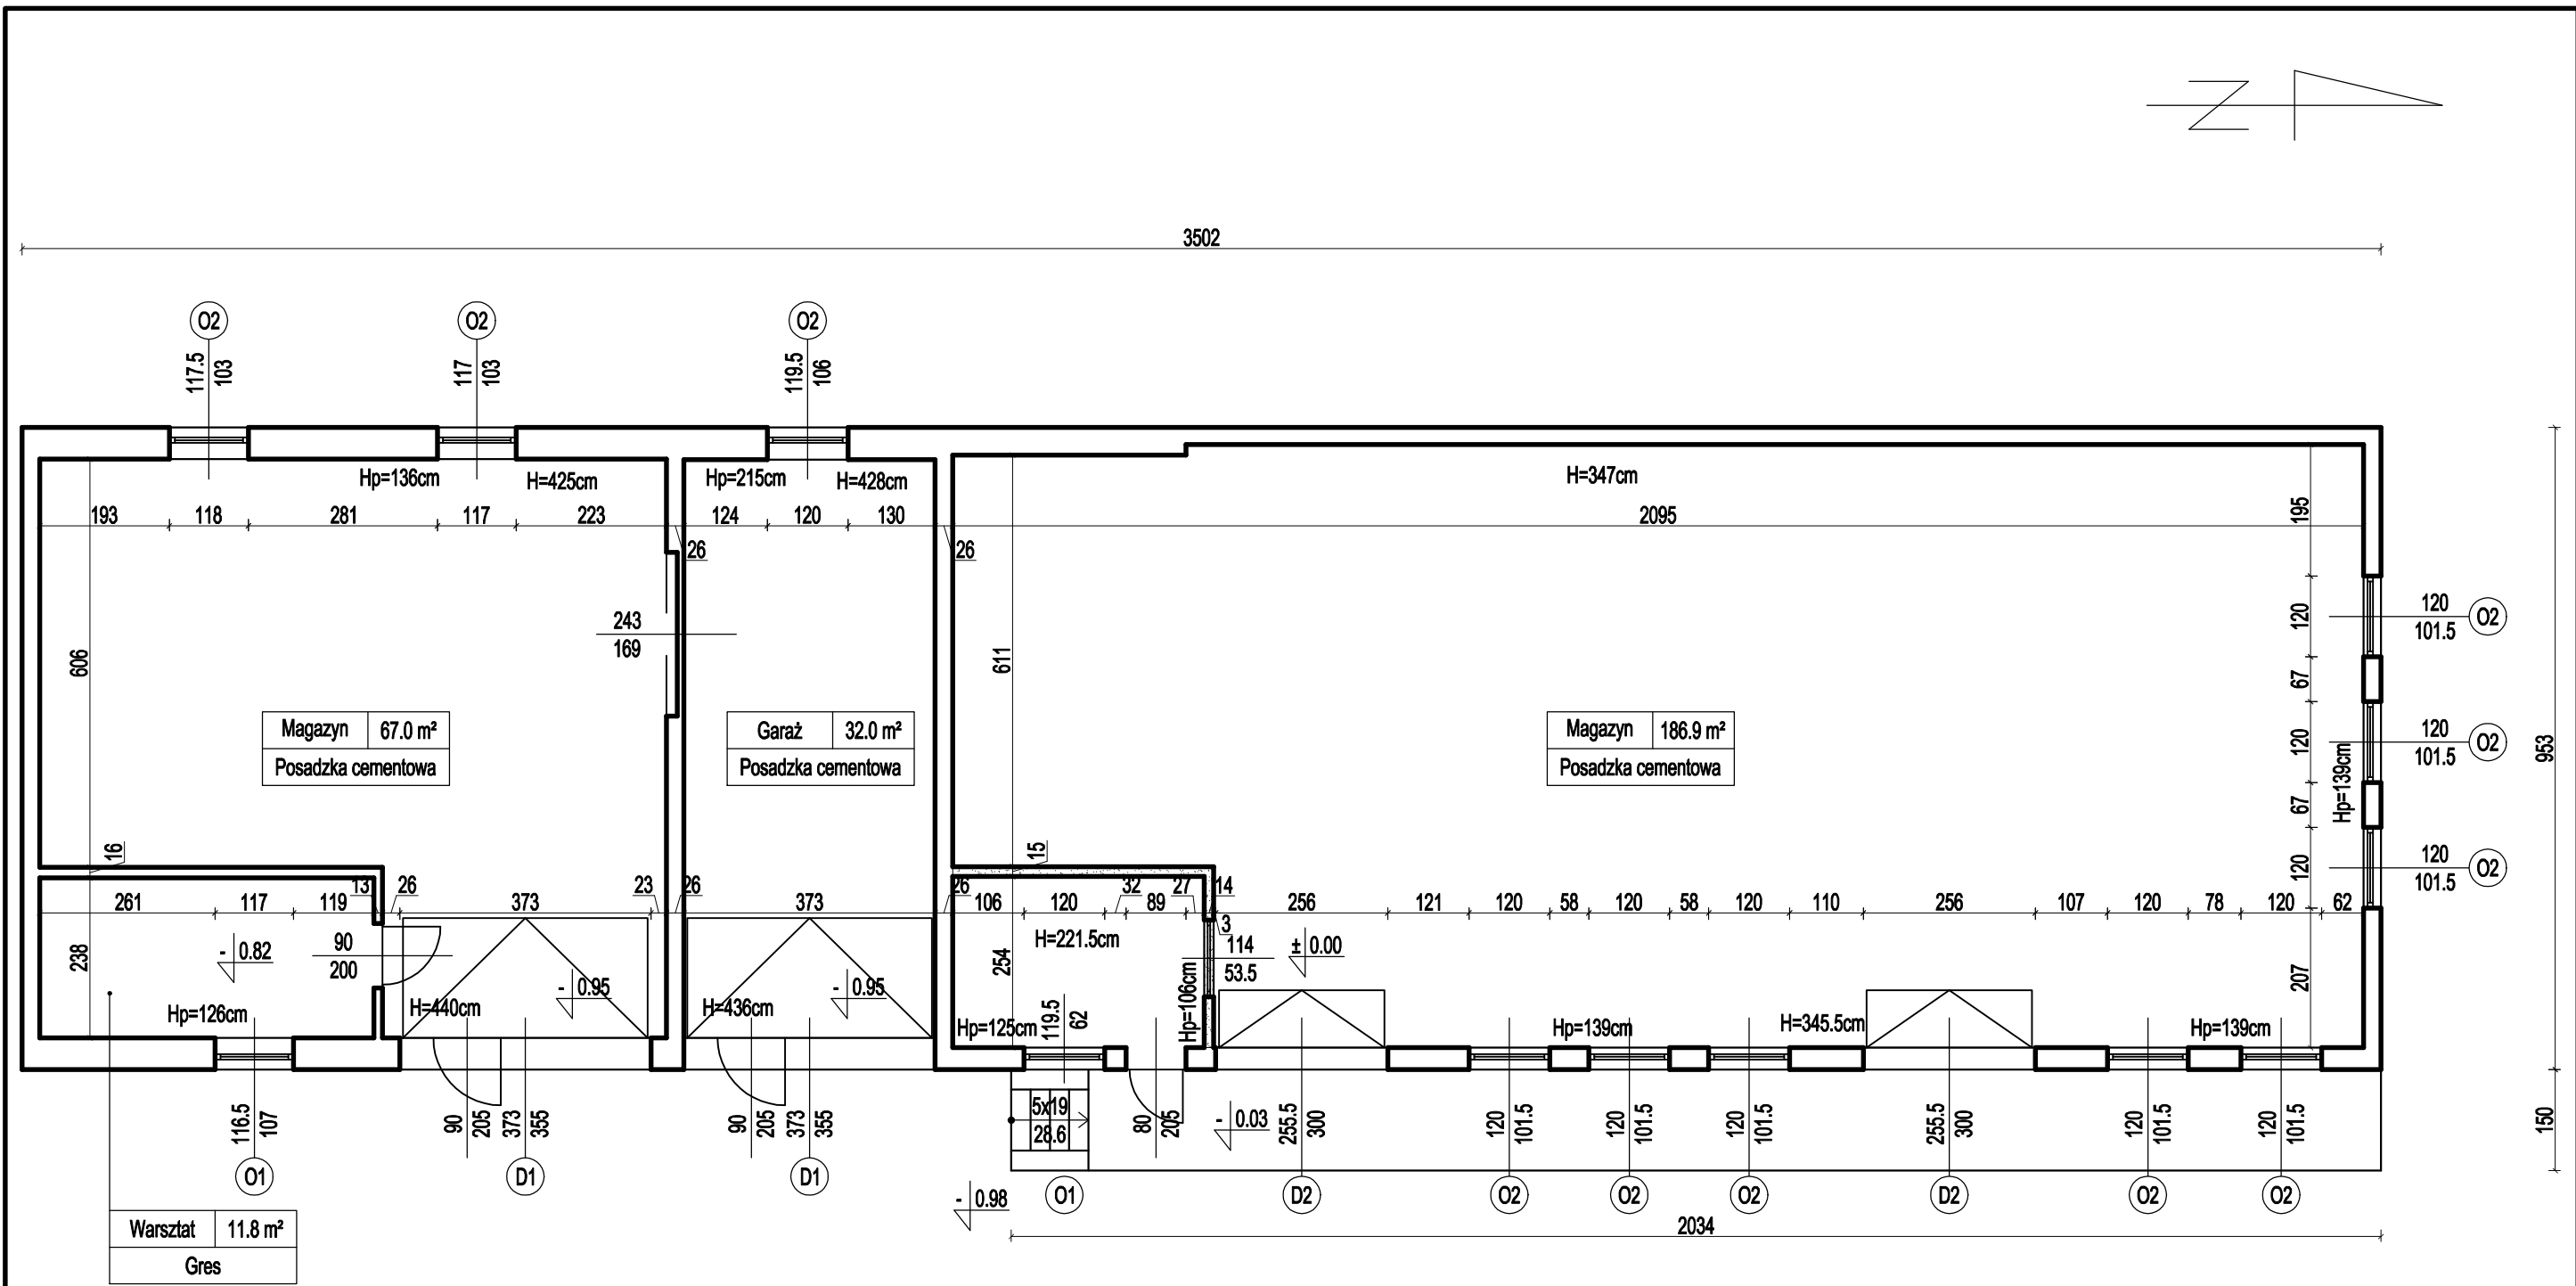

±0.00 - poziom posadzki magazynu

- Ściany istniejące
- Projektowane ściany i przemurowania
- Projektowane Wyburzenia

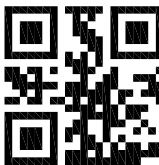

SWIEBUD

Obiekt	BUDYNEK GOSPODARCZO-MAGAZYNOWY Skąpe, dz. nr ewid. 397/1, 66-213 Skąpe					
Zadanie	PRZEBUDOWA BUDYNKU GOSPODARCZO-MAGAZYNOWEGO W MIEJSCOWOŚCI SKĄPE Skąpe, dz. nr ewid. 397/1, 66-213 Skąpe					
Inwestor	GMINA SKĄPE - Skąpe 65, 66-213 Skąpe					
Nazwa dokumentu - rysunku						
RZUT PARTERU						
	Nazwisko i imię	Nr uprawn.	Data	Podpis	Skala rys.	1:100
Projektant	mgr inż. Marcin Wojewódka	LBS/0072/PWOK/08	07.2026.			
					Rys. nr	2