



RG

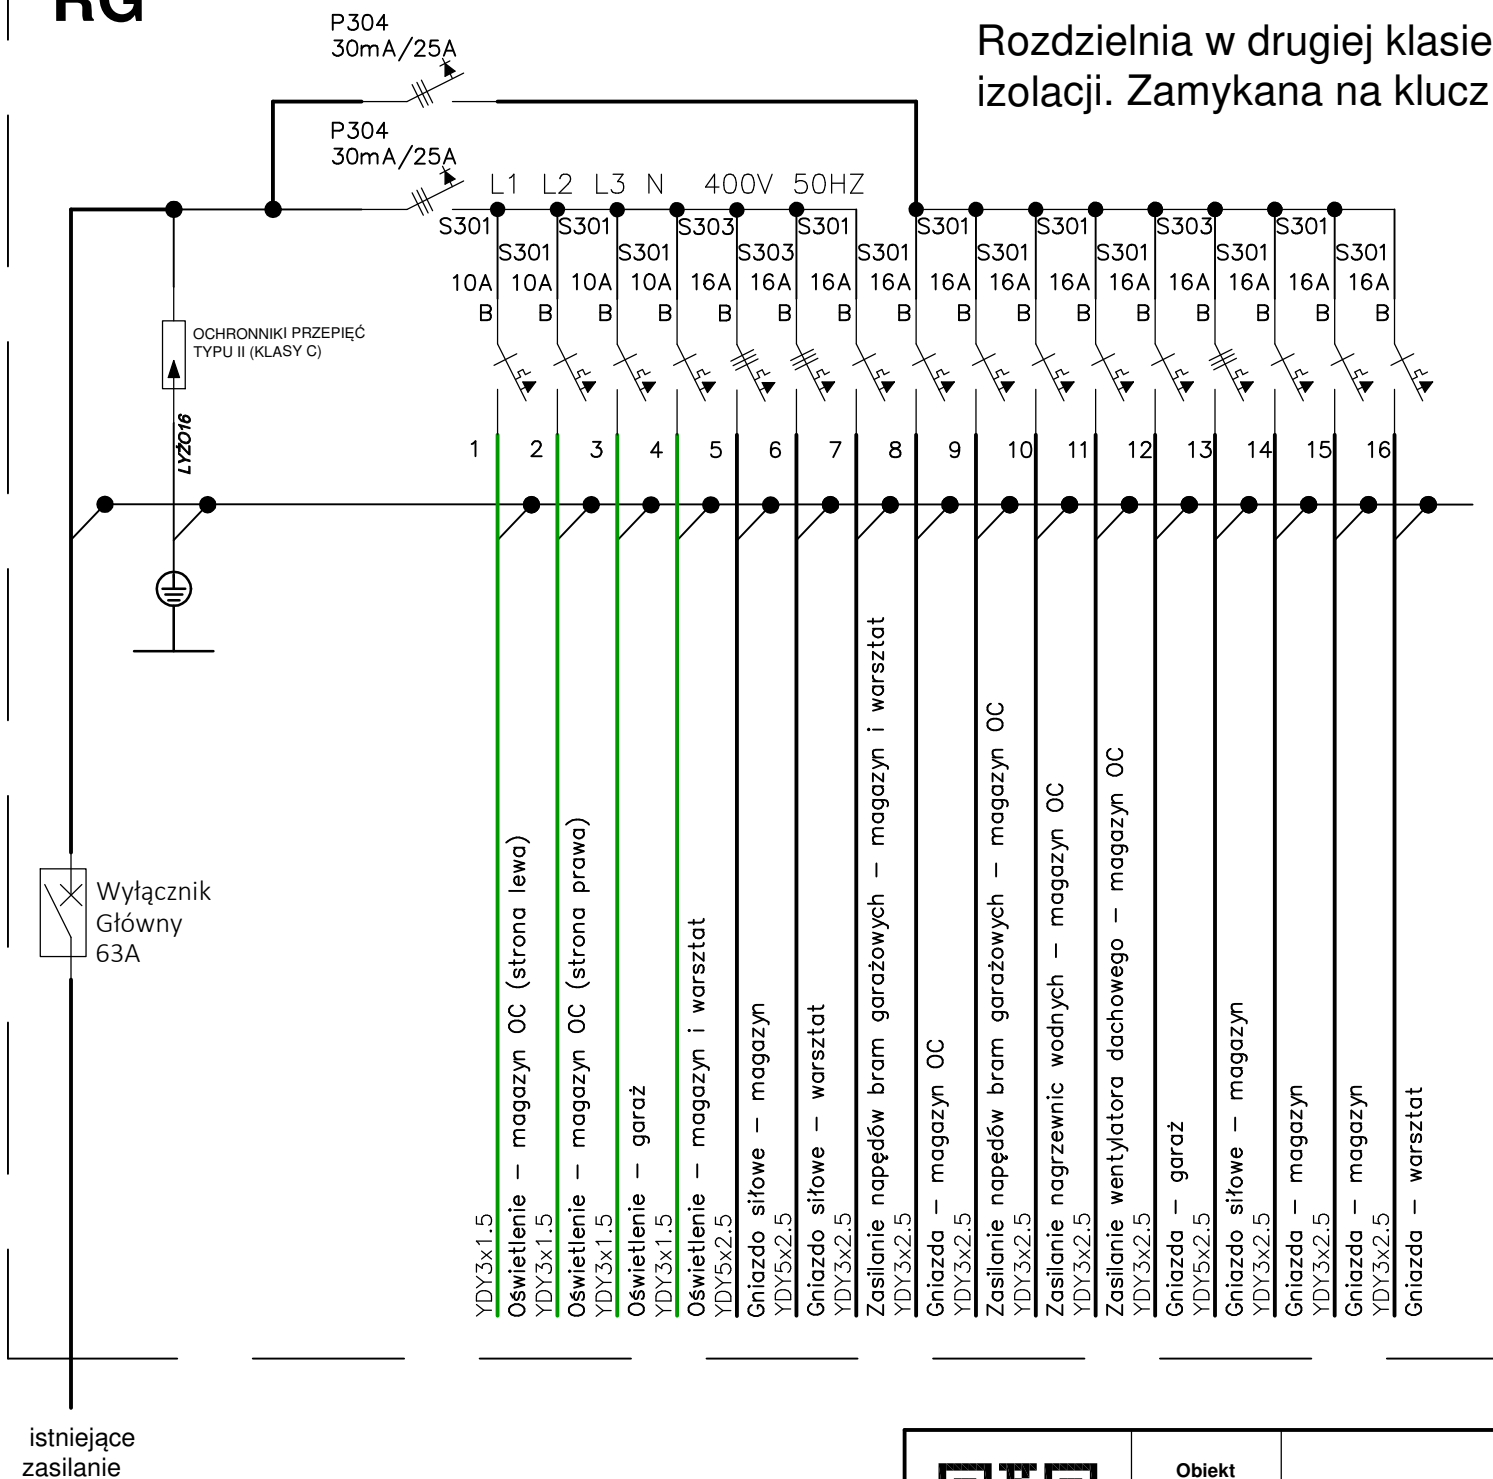

istniejące
zasilanie

UKŁAD PRACY SIECI TNS
ROZDZIAŁ PRZEWODU PEN NA PE I N DOKONAĆ W ROZDZIELNI GŁÓWNEJ,
MIEJSCE ROZDZIAŁU UZIEMIĆ $R \leq 10\Omega$

Ochrona przy uszkodzeniu - samoczynne wyłączenie zasilania
Układ pracy TNS

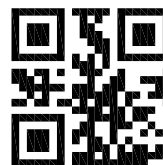

PRZEBUD

Obiekt	BUDYNEK GOSPODARCZO-MAGAZYNOWY Skąpe, dz. nr ewid. 397/1, 66-213 Skąpe					
Zadanie	PRZEBUDOWA BUDYNKU GOSPODARCZO-MAGAZYNOWEGO W MIEJSCOWOŚCI SKĄPE Skąpe, dz. nr ewid. 397/1, 66-213 Skąpe					
Inwestor	GMINA SKĄPE - Skąpe 65, 66-213 Skąpe					
Nazwa dokumentu - rysunku						
INSTALACJE ELEKTRYCZNE - SCHEMAT ROZDZIELNI GŁÓWNEJ						
	Nazwisko i imię	Nr uprawn.	Data	Podpis	Skala rys.	-
Projektant	mgr inż. Andrzej Prokopowicz	LBS/0091/PWBE/22	07.2026.			
					Rys. nr	E2