
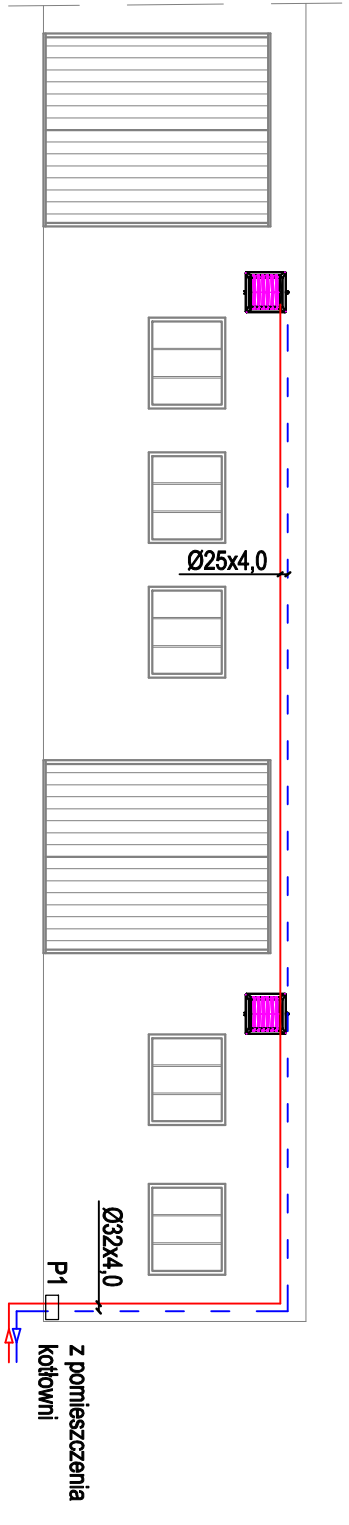


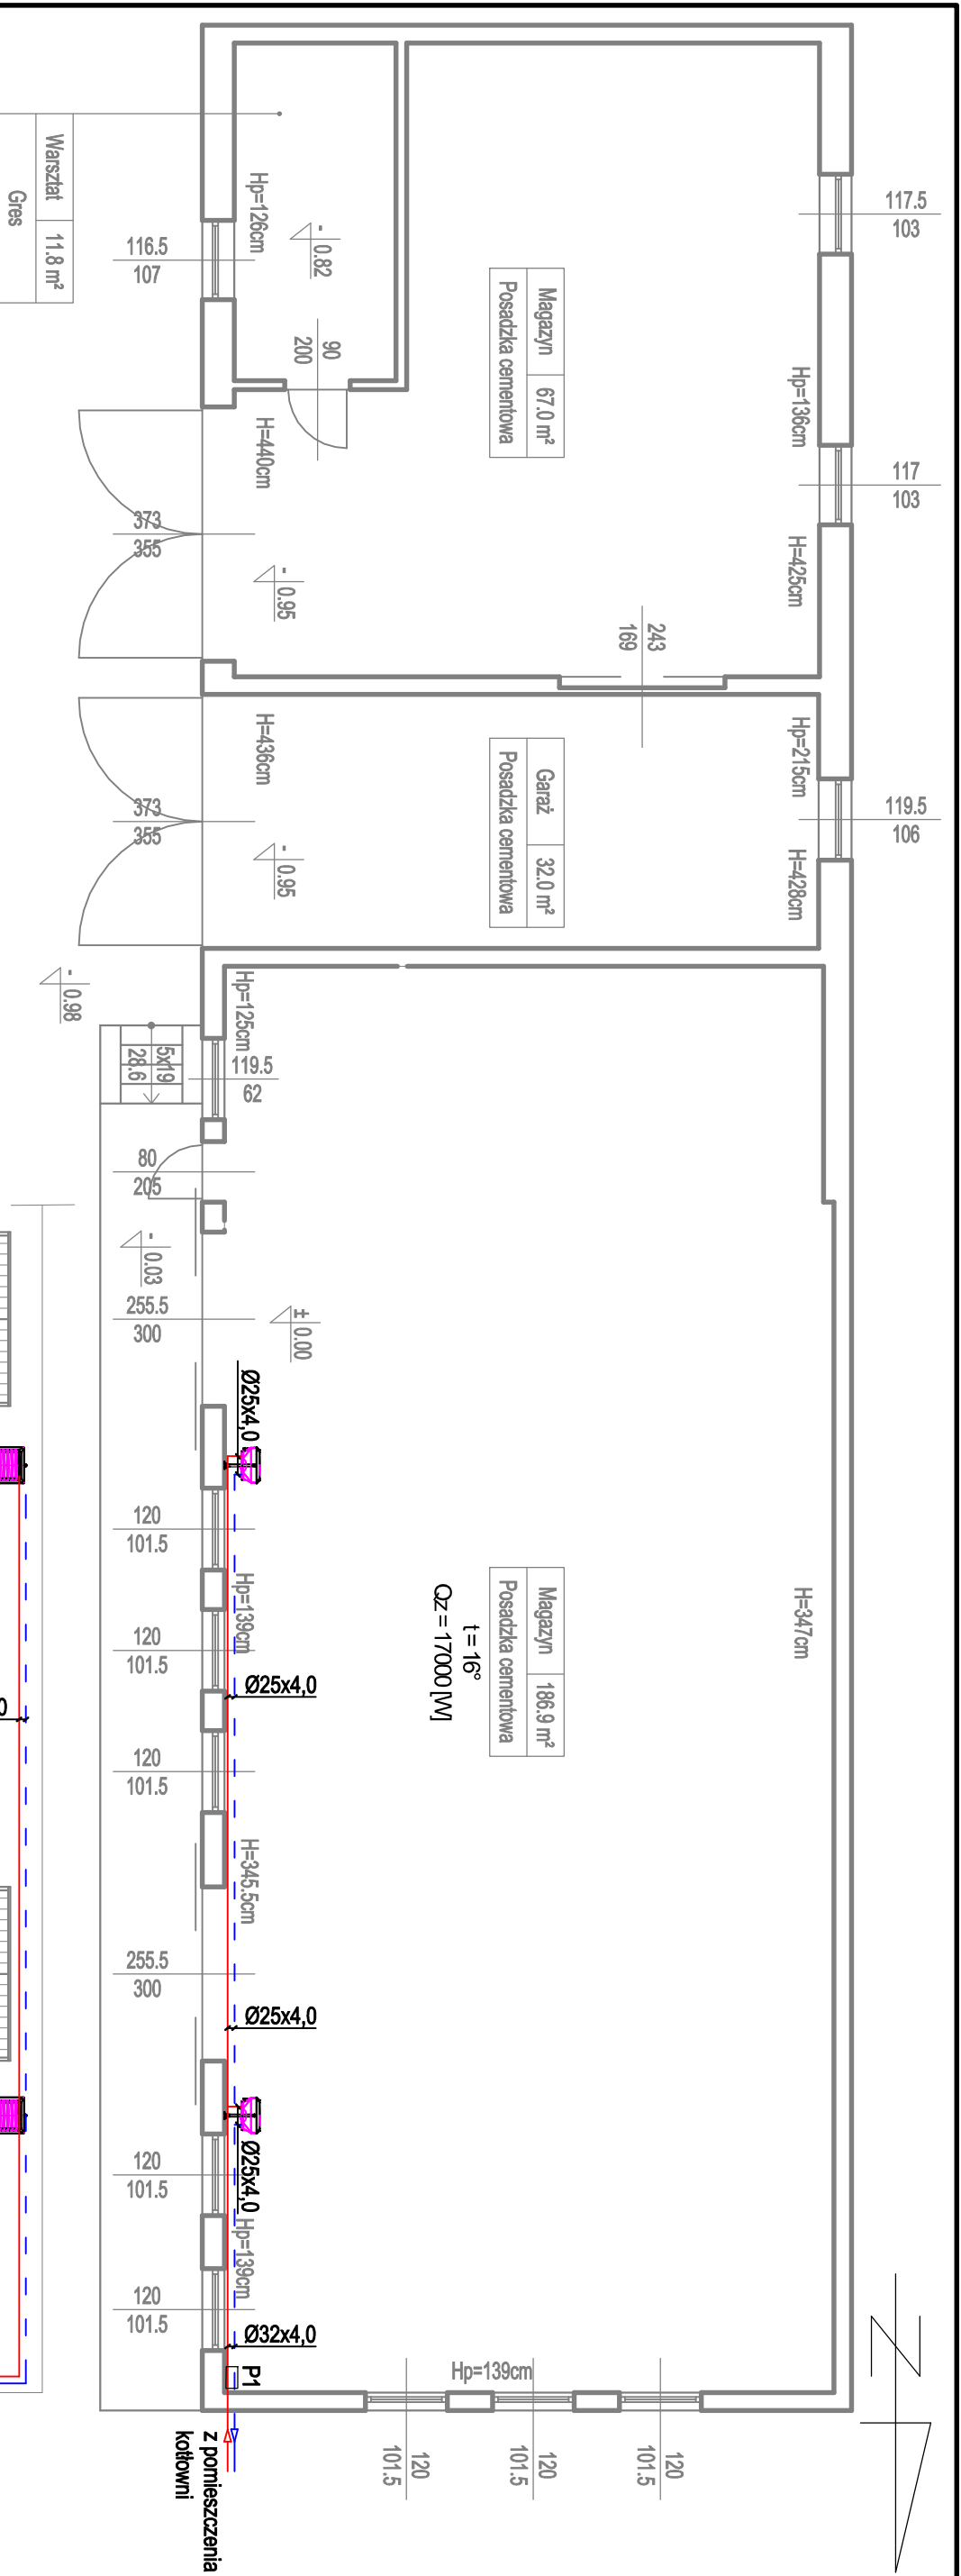

	projekowane rurociągi centralnego ogrzewania zasilające
	projekowane rurociągi centralnego ogrzewania powrotne
t	temperatura obliczeniowa pomieszczeń [°C]
Qz	obliczeniowe zapotrzebowanie na ciepło pomieszczeń [W]
1	istniejący kocioł gazowy kondensacyjny, moc 60 kW
obieg 1, 2	istniejące obiegi grzewcze Budynku Urzędu Gminy podłączone do rozdzielacza grzewczego 3 - sekcyjnego

obieg 3	projektowany obieg grzewczy dla budynku Magazynu
P	projektowane przejście z rur stalowych czarnych bez szwu 1" na rury preizolowane ciepłownicze DUO 32-32/111
P1	projektowane przejście z rur preizolowanych ciepłownicze DUO 32-32/111 na rury wielowarstwowe Ø32x4,0 mm
	projektowana nagrzewnica wodna o mocy grzewczej 4-27 kW, ze sterownikiem, zaworem 2 drożnym z siłownikiem, maksymalny wydatek powietrza 2000 m³/h, zasięg pionowy 8m i poziomy 14m, montowana na konsoli montażowej

UWAGA:
Rozwiązania izolacji termicznej rur o średnicy fi 16 i fi 20 – 20mm, dla średnicy rury fi 25 oraz fi 32 – 30mm, w pozostających przypadkach minimalna grubość izolacji cieplnej równa średnicy wewnętrznej rury. Dla średnic wewnętrznych ponad 100 mm - grubość izolacji cieplnej - 100mm. Piony c.o. oraz najwyższe punkty instalacji należy wyposażyć w automatycznie zawory odpowietrzające, zgodnie z instrukcją montażu, opracowaną przez producenta
Montaż urządzeń wykonać zgodnie z zaleceniami producenta
Rysunki rozpatrywać łącznie.

±0.00 - poziom posadzki magazynu



Obiekt

BUDYNEK GOSPODARCZO-MAGAZYNOWY
Skape, dz. nr ewid. 397/1, 66-213 Skape

Zadanie

PRZEBUDOWA BUDYNKU GOSPODARCZO-MAGAZYNOWEGO W MIEJSCOWOŚCI SKAPE
Skape, dz. nr ewid. 397/1, 66-213 Skape

Investor

GMINA SKAPE - Skape 65, 66-213 Skape

Nazwa dokumentu - rysunku

RZUT PARTERU - instalacja c.o.

Nazwisko i imię

Nr uprawn.

Data

Podpis

Projektant

mgr inż. Aneta Wojewódka

LBS/0043/PW/OS/08

07.2026.

Skala rys.

1:100

Rys. nr

S2