	projektowane rurociągi centralnego ogrzewania zasilające
	projektowane rurociągi centralnego ogrzewania powrotne
1	istniejący kocioł gazowy kondensacyjny, moc 60 kW
obieg 1, 2	istniejące obiegi grzewcze Budynku Urzędu Gminy podłączone do rozdzielacza grzewczego 3 - sekcyjnego
obieg 3	projektowany obieg grzewczy dla budynku Magazynu
P	projektowane przejście z rur stalowych czarnych bez szwu 1" na rury preizolowane ciepłownicze DUO 32+32/111
P1	projektowane przejście z rur preizolowanych ciepłownicze DUO 32+32/111 na rury wielowarstwowe Ø32x4,0 mm

UWAGA:

Montaż kotłowni należy wykonać zgodnie z zaleceniami producenta.
Rozwiązania izolacji termicznej rur o średnicy fi 16 i fi 20 – 20mm, dla średnicy rury fi 25 oraz fi 32 – 30mm, w pozostałych przypadkach minimalna grubość izolacji cieplnej równa średnicy wewnętrznej rury. Dla średnic wewnętrznych ponad 100 mm - grubość izolacji cieplnej - 100mm.

Instalację grzewczą kotłową należy wykonać z rur stalowych czarnych bez szwu, atestowanych do celów ciśnieniowych/ instalacyjnych wg PN-EN 10216-2, łączonych przez spawanie

Montaż urządzeń wykonać zgodnie z zaleceniami producenta

Rysunki rozpatrywać razem.

Istniejący rozdzielacz centralnego ogrzewania 2 sekcyjny przewidziano do demontażu.
Nowy rozdzielacz DN50 dla 3 sekcji grzewczych zamontować w miejscu istniejącego rozdzielacza, podłączyć dwa istniejące obiegi grzewcze oraz projektowany trzeci obieg DN25 do zasilania nagrzewnic wodnych w Magazynie.

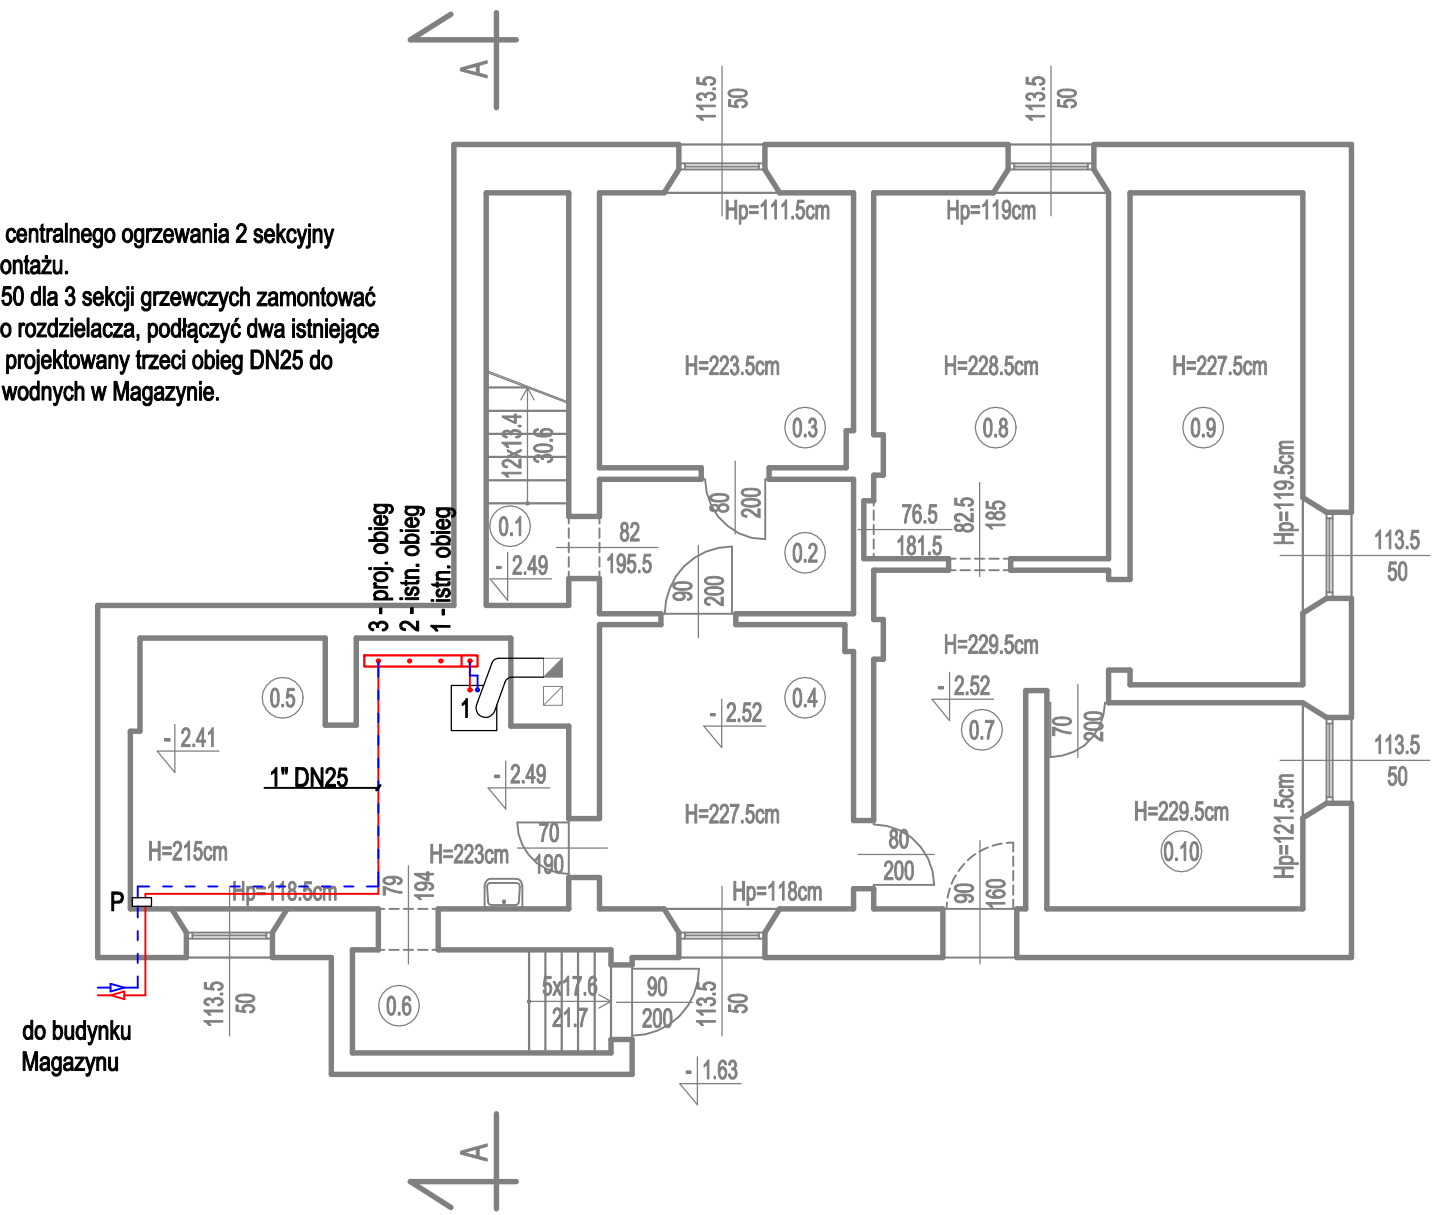

± 0.00 - poziom posadzki parteru

Lp	Pomieszczenie	Pow. m²	Posadzka	Uwagi
0.1.	Klatka schodowa	5,1	Terakota	
0.2.	Korytarz	6,0	Terakota	
0.3.	Archiwum	12,1	Terakota	
0.4.	Korytarz	12,6	Terakota	
0.5.	Kotłownia	19,3	Terakota	
0.6.	Wiatrołap	4,7	Terakota	
0.7.	Korytarz	10,7	Terakota	
0.8.	Archiwum	15,0	Terakota	
0.9.	Archiwum	14,9	Terakota	
0.10.	Archiwum	9,2	Terakota	
	Razem m²	**109,6**		

Obiekt	BUDYNEK GOSPODARCZO-MAGAZYNOWY Skąpe, dz. nr ewid. 397/1, 66-213 Skąpe					
Zadanie	PRZEBUDOWA BUDYNKU GOSPODARCZO-MAGAZYNOWEGO W MIEJSCOWOŚCI SKĄPE Skąpe, dz. nr ewid. 397/1, 66-213 Skąpe					
Inwestor	GMINA SKĄPE - Skąpe 65, 66-213 Skąpe					
Nazwa dokumentu - rysunku						
RZUT PIWNIC BUDYNKU URZĘDU GMINY SKĄPE- kotłownia						
	Nazwisko i imię	Nr uprawn.	Data	Podpis		
Projektant	mgr inż. Aneta Wojewódka	LBS/0043/PWOS/08	07.2026.		Skala rys.	1:100
					Rys. nr	S3