


	projektowana instalacja grzewcza zasilająca, z rur stalowych czarnych bez szwu, atestowanych do celów ciśnieniowych/ instalacyjnych wg PN-EN 10216-2, łączonych przez spawanie
	projektowana instalacja grzewcza powrotna, z rur stalowych czarnych bez szwu, atestowanych do celów ciśnieniowych/ instalacyjnych wg PN-EN 10216-2, łączonych przez spawanie
	istniejący kocioł gazowy kondensacyjny, moc 60 kW
	zawory odcinające
	zawory zwrotne
	projektowany filtr wody

obieg: 1,2	istniejące obiegi grzewcze budynku Urzędu Gminy - podłączenie do rozdzielacza grzewczego 3 - sekcyjnego
obieg 3	projektowany obieg grzewczy obsługujący Magazyn, projektowana średnica 1"
P1	projektowana pompa: przepływ: 0,80 m3/h wysokość podnoszenia: 12 m
	projektowany zawór odpowietrzający automatyczny
	projektowany termometr bimetaliczny z tuleją zanurzeniową
	projektowany manometr glicerynowy

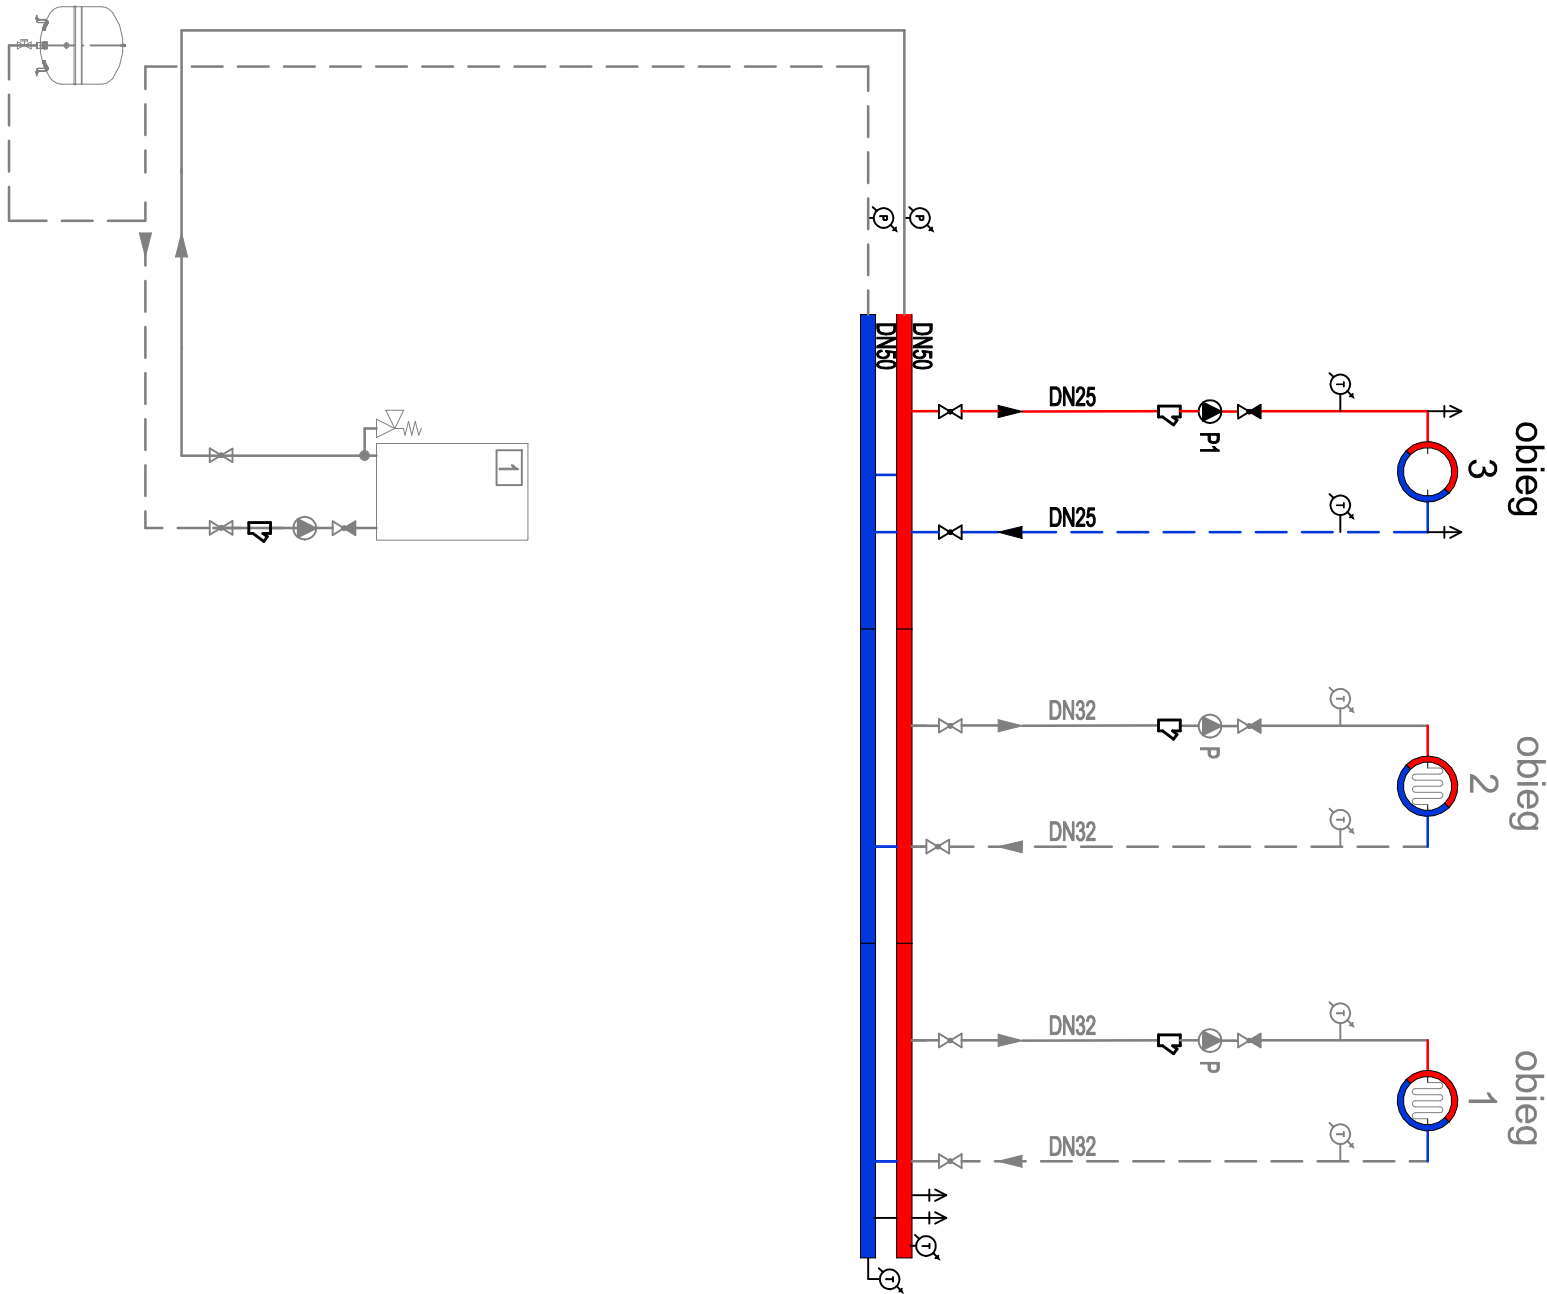

UWAGA:
Montaż elementów kotłowni należy wykonać zgodnie z zaleceniami producenta.
Rozwiązania izolacji termicznej rur o średnicy fi 16 i fi 20 – 20mm, dla średnicy rury fi 25 oraz fi 32 – 30mm, w pozostałych przypadkach minimalna grubość izolacji cieplnej równa średnicy wewnętrznej rury. Dla średnic wewnętrznych ponad 100 mm - grubość izolacji cieplnej - 100mm.

Obiekt	BUDYNEK GOSPODARCZO-MAGAZYNOWY Skąpe, dz. nr ewid. 397/1, 66-213 Skąpe			
Zadanie	PRZEBUDOWA BUDYNKU GOSPODARCZO-MAGAZYNOWEGO W MIEJSCOWOŚCI SKĄPE Skąpe, dz. nr ewid. 397/1, 66-213 Skąpe			
Investor	GMINA SKĄPE - Skąpe 65, 66-213 Skąpe			
Nazwa dokumentu - rysunku				
KOTŁOWNIA - SCHEMAT TECHNOLOGICZNY				
	Nazwisko i imię	Nr uprawn.	Data	Podpis
Projektant	mgr inż. Aneta Wojewódka	LBS/0043/PW/OS/08	07.2026.	
				Skala rys.
				-
				Rys. nr
				S4