
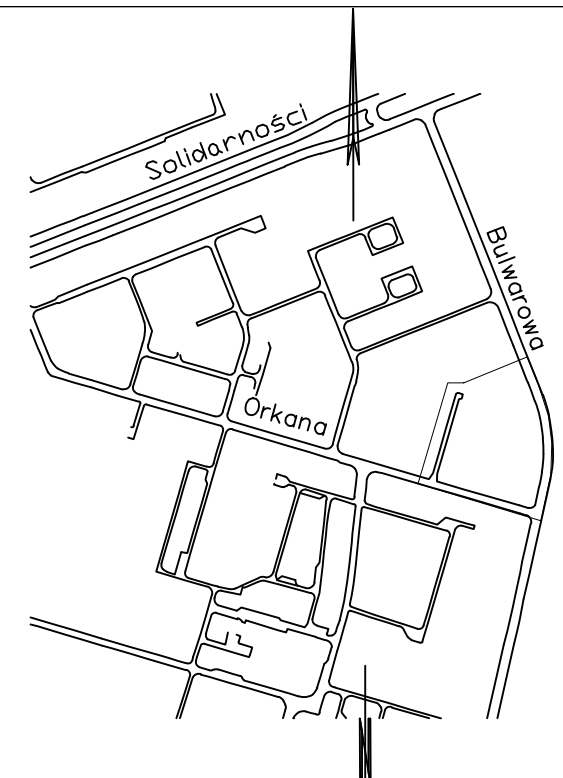


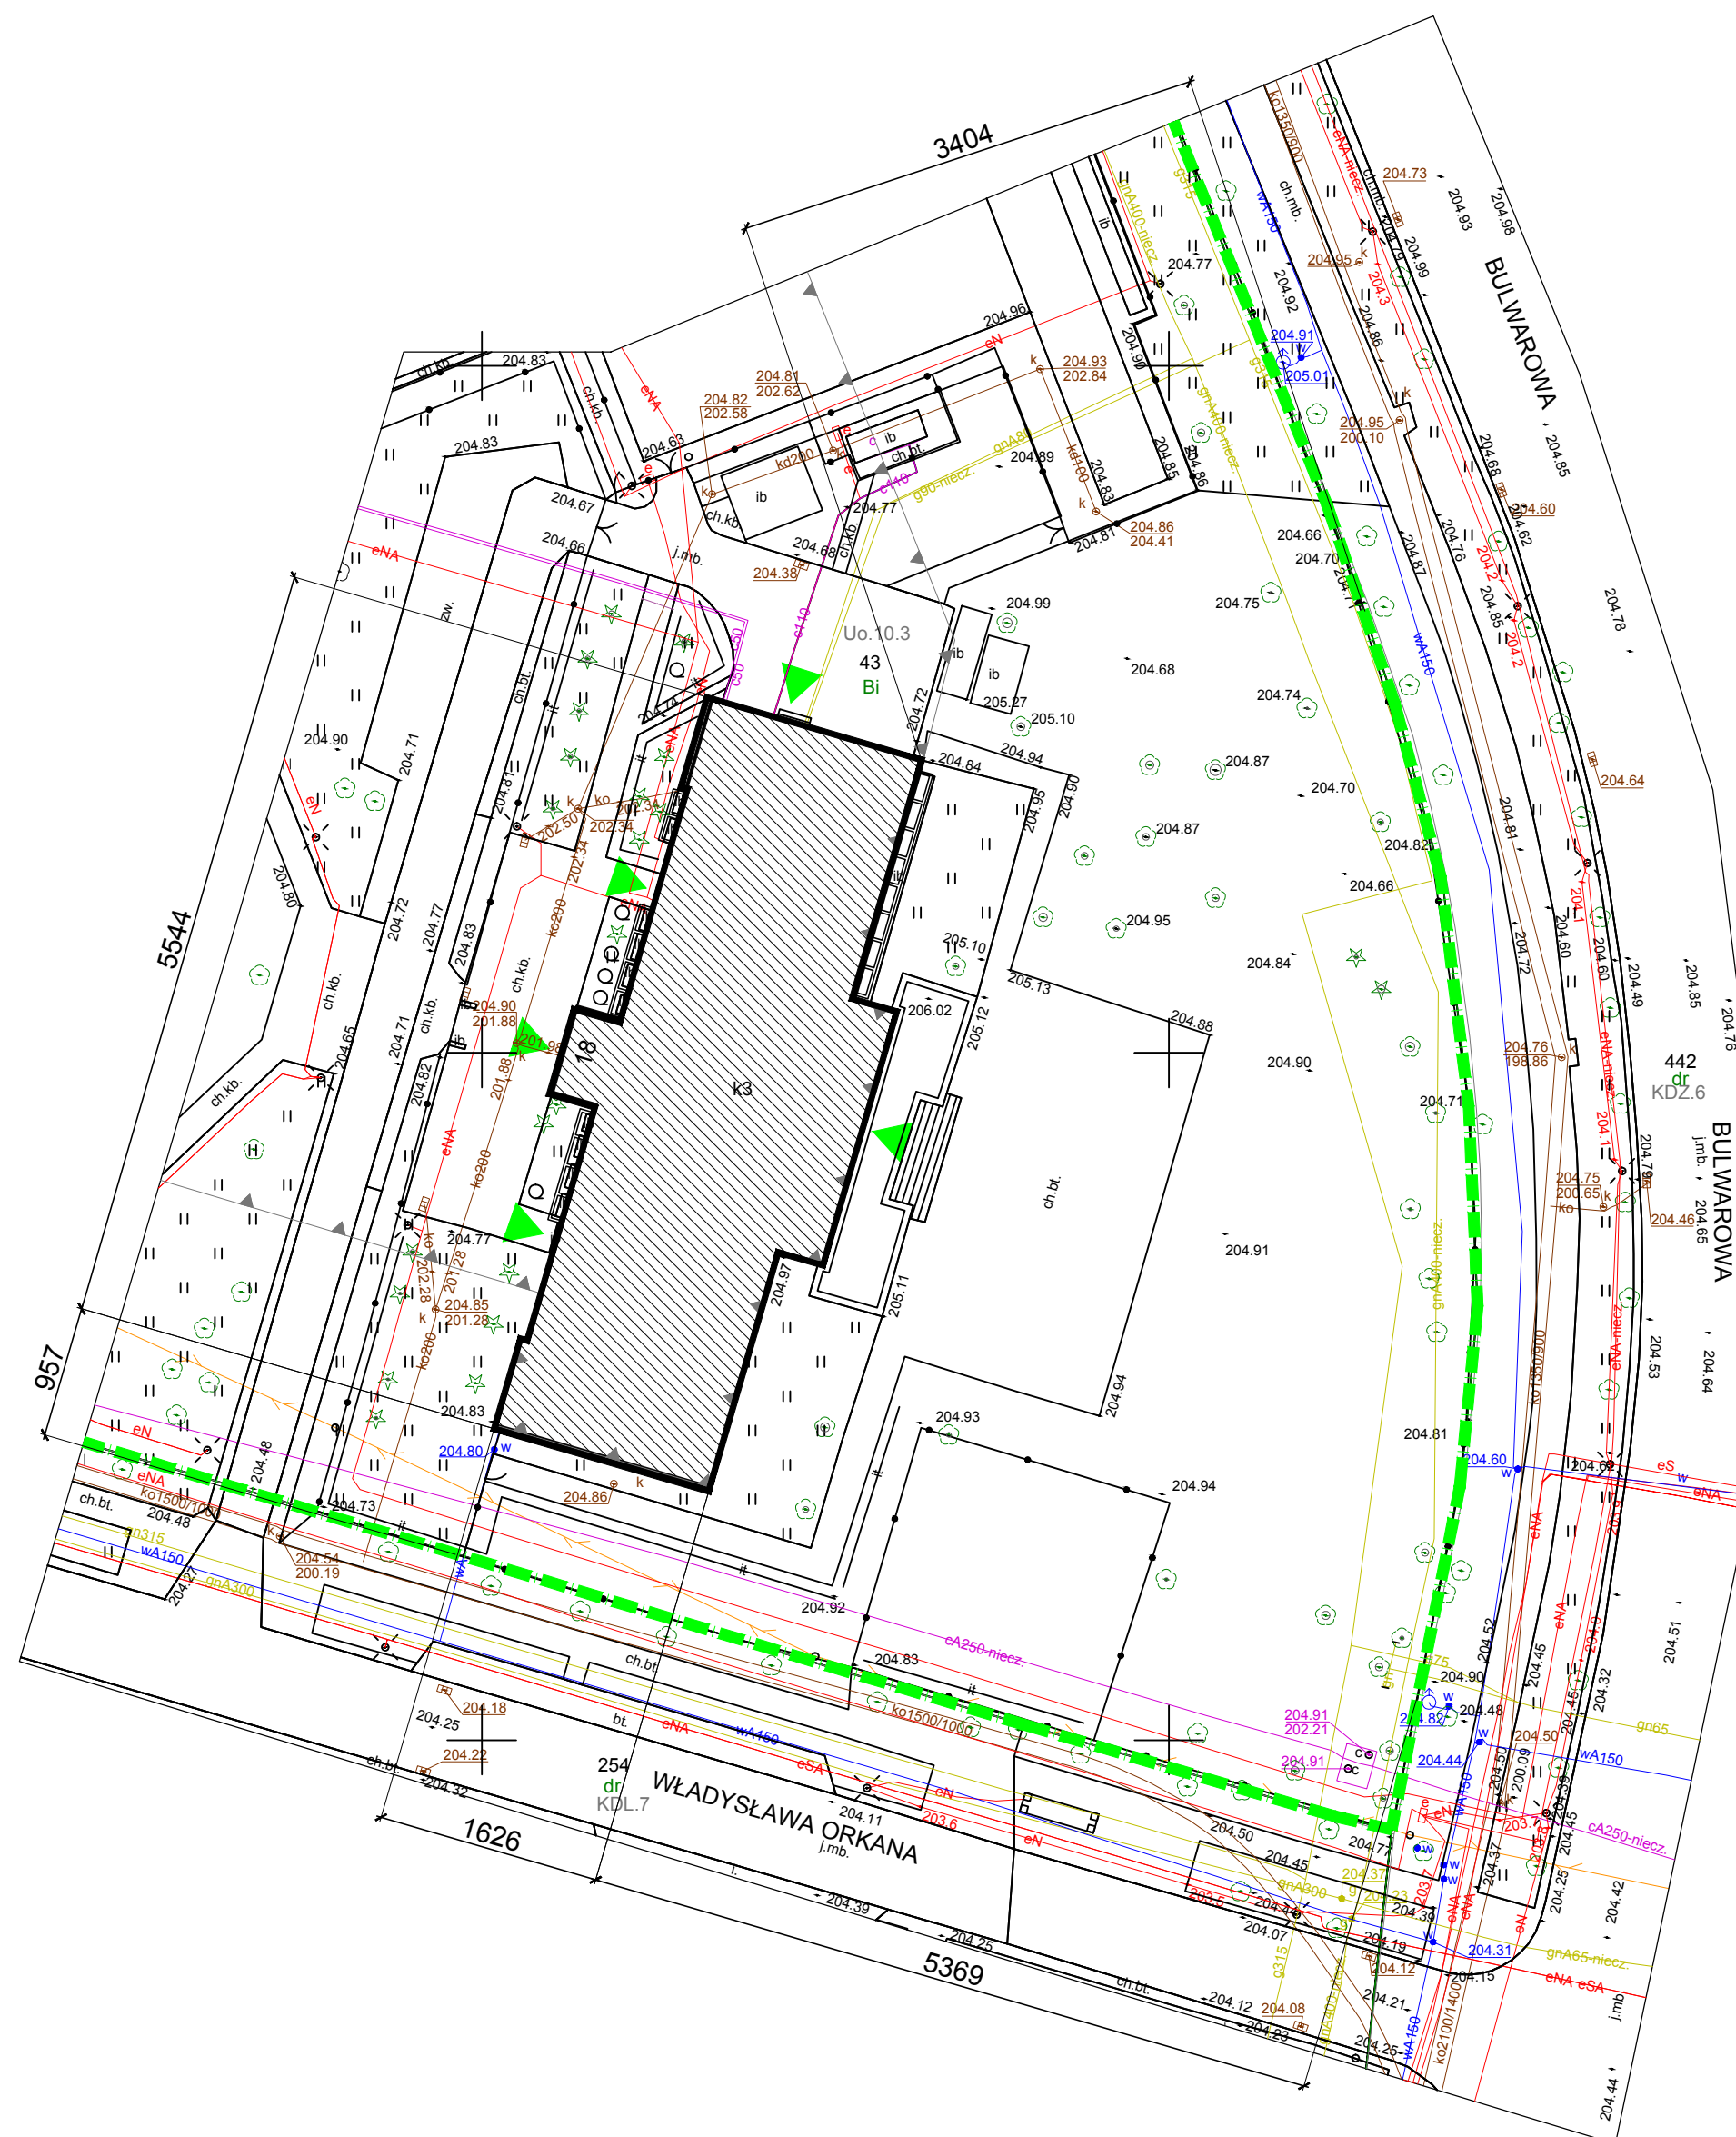

Mapa do celów projektowych		Skala 1:500	
RWG Rafał Woźniak tel. 501 54 98 91 e-mail: biuro@rwg.com.pl 31-429 Kraków ul. Łukasiewicza 1/8302 NIP 5751721702 REGON 362978515		Nr zlec. 2642	
Obiekt: Os. Stalowe 18		miasto Kraków j. ewid. 126103_9 Nowa Huta obręb: 0047	
Układ poziomy: 2000/7 Układ pionowy : PL-EVRF2007-NH		Zgodne z terenem na dzień: 04.04.2025r.	
Seksje mapy zasadniczej: 7.124.11.04.2.2			
Nie wyklucza się istnienia w terenie innych, nie wykazanych na niniejszej mapie urządzeń podziemnych, które nie były zgłoszone do inwentaryzacji lub o których brak jest informacji w instytucjach branżowych.			
Niniejsza mapa została wykonana bez ustalenia obciążeń dot. służebności gruntowych.			
Nie badano granic nieruchomości, mapa nie może służyć do projektowania budynków usytuowanych w odległości mniejszej lub równej 4m od granicy oraz obiektów budowlanych w odległości mniejszej lub równej 3m od granicy.			
Wykonat dnia 15.04.2025r.		Legenda	
mgr inż. Rafał Woźniak Geodeta uprawniony 21279		RWG Rafał Woźniak 31-429 Kraków, ul. Łukasiewicza 1/8302 tel. 501 549 891 e-mail: biuro@rwg.com.pl NIP 575-172-17-02 REGON 362978515	
Na mapę wniesiono linie rozgraniczające tereny o różnym przeznaczeniu, obowiązujące linie zabudowy Miejsowego Planu Zagospodarowania Przestrzennego obszaru "CENTRUM NOWEJ HUTY" zatwierdzonego uchwałą XCII/1362/13 Rady Miasta Krakowa z dnia 4 grudnia 2013 r.		Krzew	
KDZ - Tereny dróg publicznych klasy zbiorczej KDL - Tereny dróg publicznych klasy lokalnej Uo - Tereny zabudowy usługowej o podstawowym przeznaczeniu pod obiekty użyteczności publicznej z zakresu oświaty		- linie rozgraniczające tereny o różnym przeznaczeniu - obowiązujące linie zabudowy	

Poświadczam, że niniejszy dokument został opracowany w wyniku prac geodezyjnych i kartograficznych, których rezultaty zawiera operat techniczny pozytywnie zweryfikowany. Jednocześnie informuję, że jestem świadomy odpowiedzialności karnej za złożenie fałszywego oświadczenia.	
Identyfikator zgłoszenia prac geodezyjnych:	GD-13.6640.2320.2025
Organ służby geodezyjnej, który otrzymał zgłoszenie:	Prezydent Miasta Krakowa
Wykonawca prac geodezyjnych:	RWG Rafał Woźniak
Nr oraz data sporządzenia dokumentu zawierającego wyniki użytkowej weryfikacji:	Protokół nr GD-13.6640.2320.2025_1_p1 z dn. 15.04.2025r.
Imię i nazwisko oraz nr uprawnień zawodowych kierownika prac:	mgr inż. Rafał Woźniak Nr uprawnień 21279

PRACOWNIA architektoniczna 31-043 Kraków, Plac Dominikański 1/5a dr inż. arch. Joanna Kołodziej mgr inż. arch. Marcin Kołodziej	INWESTOR: GMINA KRAKÓW REPREZENTOWANA PRZEZ DYREKTOR SZKOŁY PODSTAWOWEJ NR 37 IM. JULIANA TUWIMA, 31-822 KRAKÓW, OS. STALOWE 18 OBJEKT: SZKOŁA PODSTAWOWA NR 37, OSIEDLE STALOWE 18, 31-822 KRAKÓW,		NR RYSUNKU: I - 1.1
	TYTUŁ RYSUNKU: INWENTARYZACJA - SYTUACJA SYT. WYS.		
	PROJEKTANT: dr inż. arch. Joanna Kołodziej UPB 306/2000	SPRAWDZAJĄCY: mgr inż. arch. Marcin Kołodziej UPB SW -6/2003	
	PROJEKT REMONTU KONSERWATORSKIEGO ELEWACJI GZYMISU ORAZ ELEMENTÓW ZEWNETRZNYCH W BUDYNKU SZKOŁY PODSTAWOWEJ NR 37, OSIEDLE STALOWE 18, 31-822 KRAKÓW	SKALA: 1:500	DATA: 04.2025 str. 13