



PRZEKRÓJ A-A

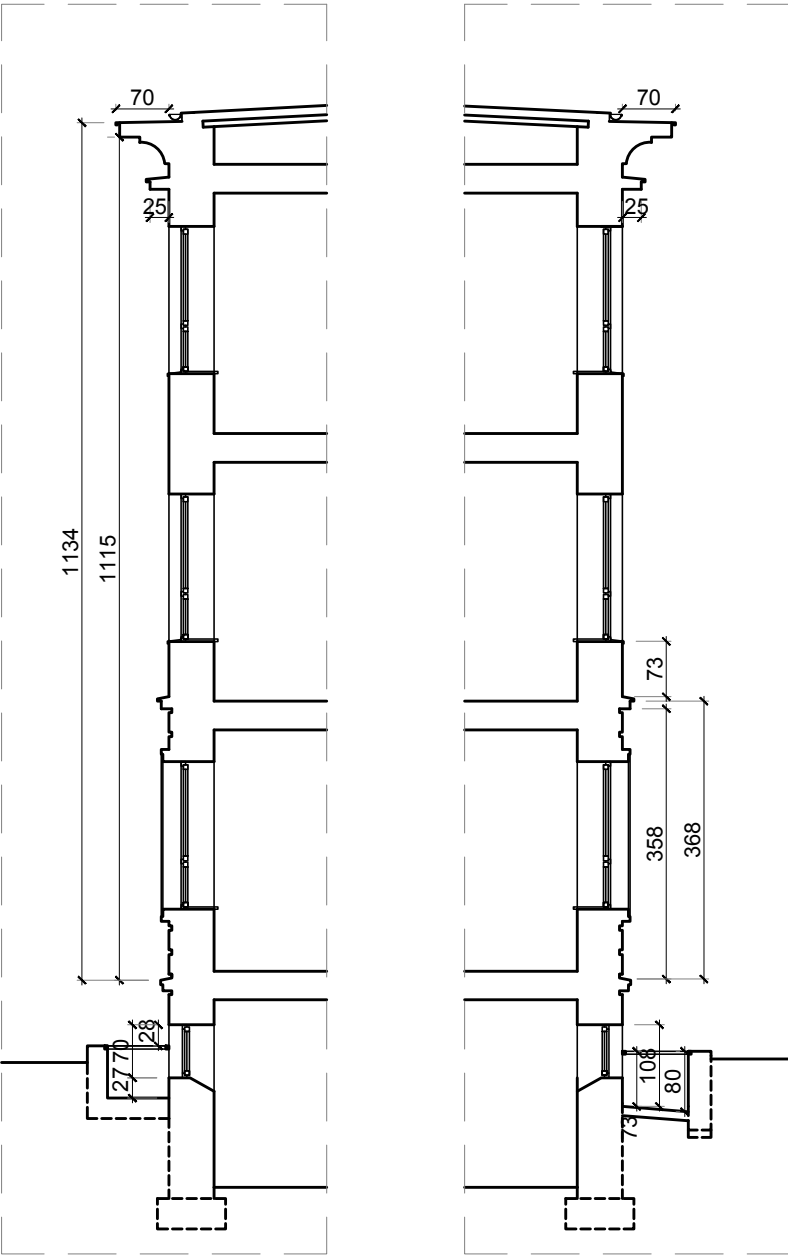

PRZEKRÓJ B-B

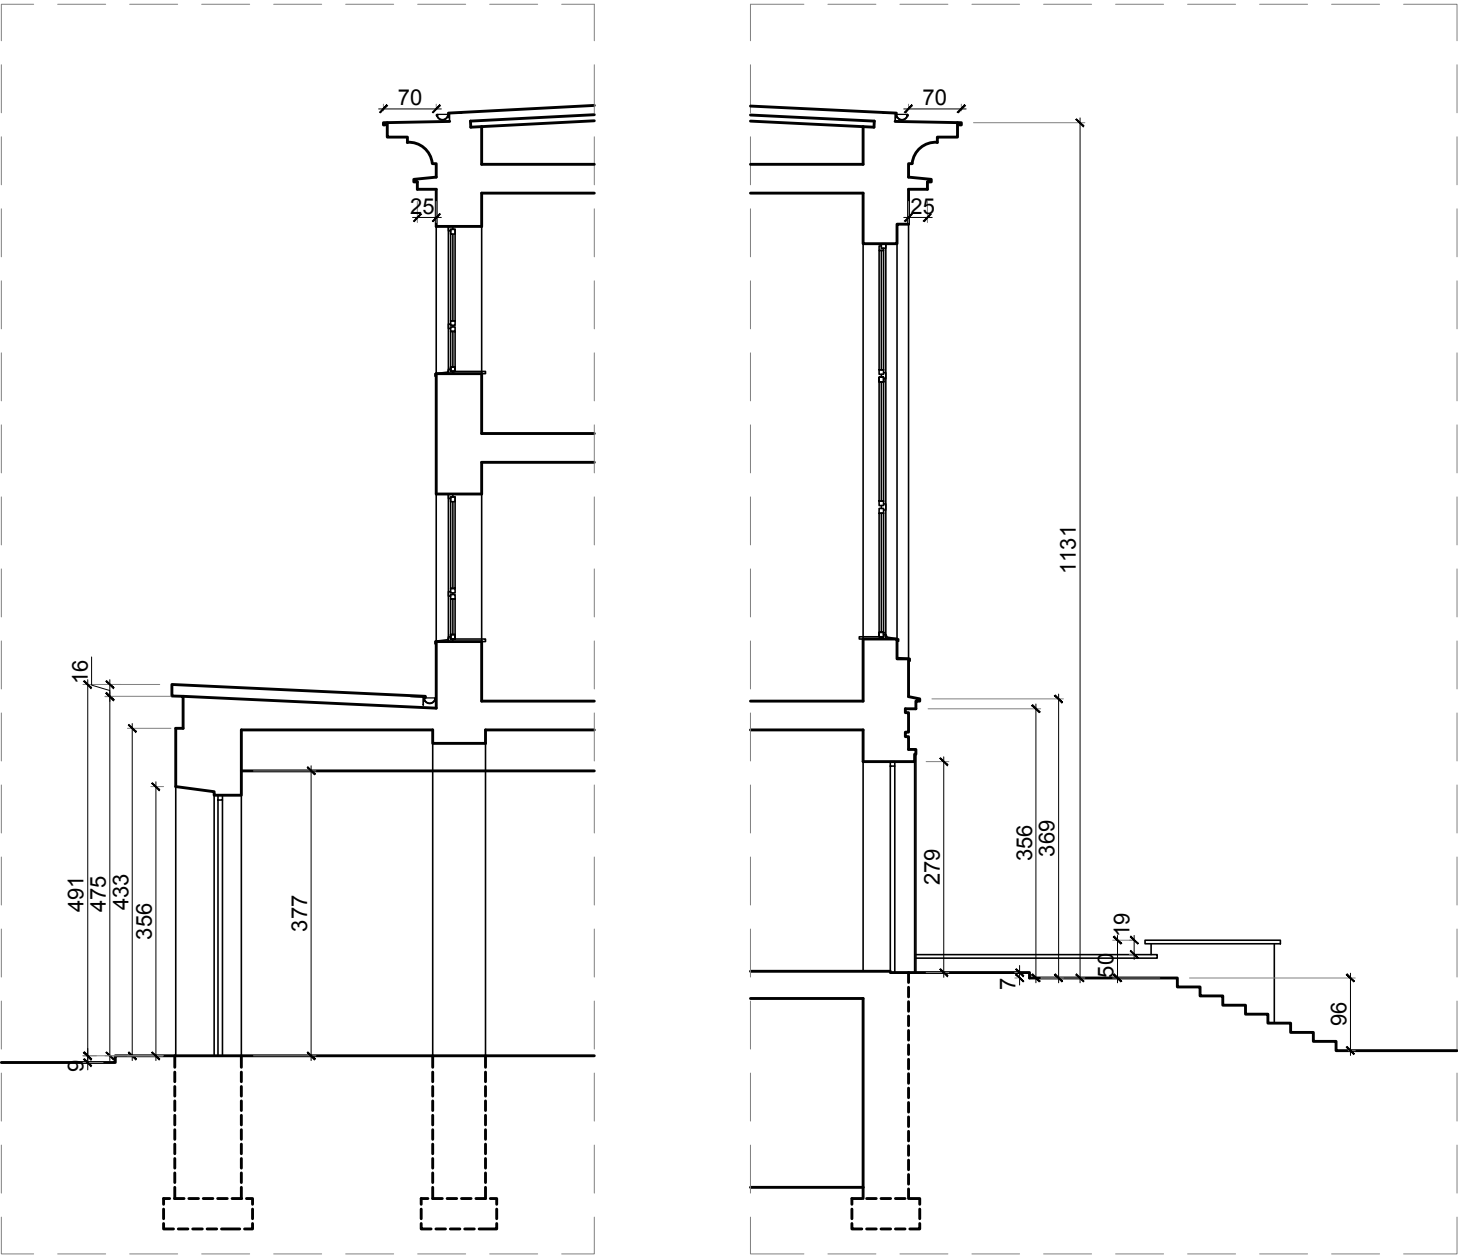

TEL./FAX: (0 - 12) 423 - 15 - 29, 0 - 602 - 748 - 849. PRACOWNIA architektoniczna 31-043 Kraków, Plac Dominikański 1/5a dr inż. arch. Joanna Kołodziej mgr inż. arch. Marcin Kołodziej		INWESTOR: GMINA MIEJSKA KRAKÓW REPREZENTOWANA PRZEZ DYREKTORA SZKOŁY PODSTAWOWA NR 37. OSIEDLE STAŁOWE 18, 31-922 KRAKÓW. OBIEKT: SZKOŁA PODSTAWOWA NR 37. OSIEDLE STAŁOWE 18, 31-922 KRAKÓW,		NR RYSUNKU: I - 3
		TYTUŁ RYSUNKU: PRZEKRÓJ A-A, B-B		
PROJEKTANT: dr inż. arch. Joanna Kołodziej UPB 306/2000		SPRAWDZAJĄCY: mgr inż. arch. Marcin Kołodziej UPB SW -6/2003		
INWENTARYZACJA BUDYNKU SZKOŁY PODSTAWOWEJ NR 37. OSIEDLE STAŁOWE 18, 31-922 KRAKÓW, W ZAKRESIE ELEWACJI I ELEMENTÓW ZEWNĘTRZNYCH		SKALA: 1:100	DATA: 03.2025	