ELEWACJA ZACHODNIA

ELEWACJA WSCHODNIA

ELEWACJA PÓŁNOCNA

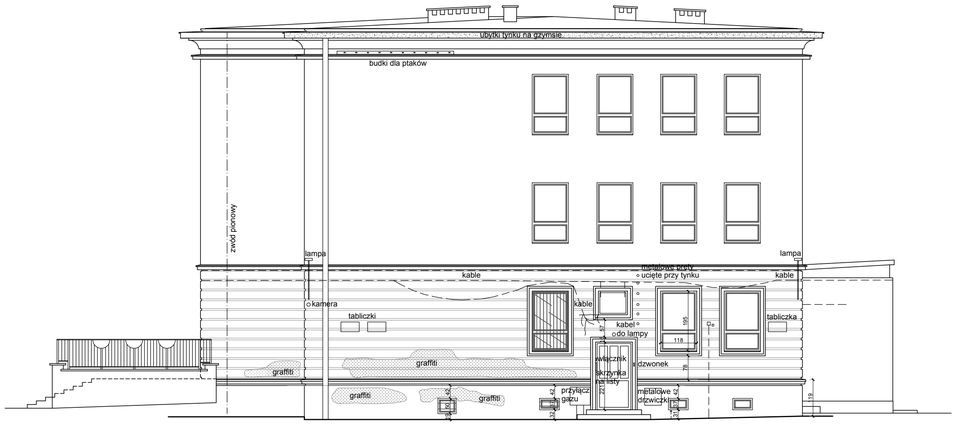

ELEWACJA POŁUDNIOWA

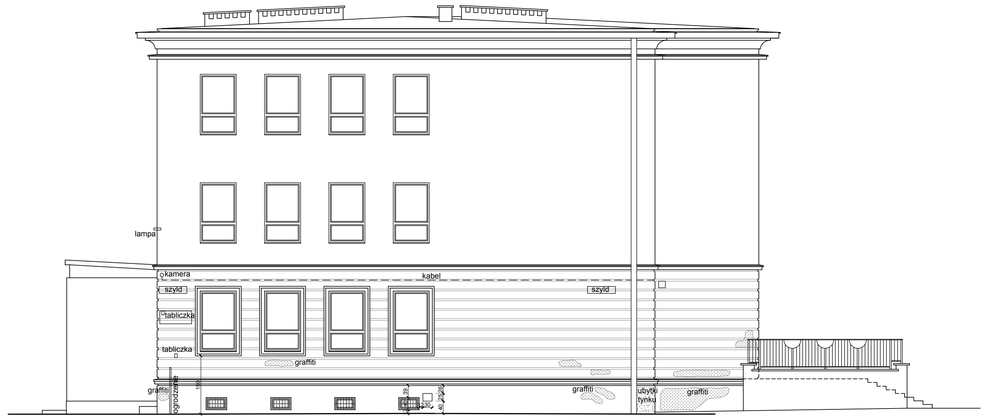

PRACOWNIA rchitektoniczna
31-043 Kraków, Plac Dominikański 1/5a
dr inż. arch. Joanna Kołodziej
mgr inż. arch. Marcin Kołodziej
TEL./FAX: (0-12) 423-19-29 0-602-748-846

INWESTOR: GMINA MIEJSKA KRAKÓW REPREZENTOWANA PRZEZ DYREKTORA SZKOŁY PODSTAWOWNA NR 37.
OSIEDLE STALOWE 18, 31-922 KRAKÓW.
OBIEKT: SZKOŁA PODSTAWOWA NR 37. OSIEDLE STALOWE 18, 31-922 KRAKÓW,

NR RYSUNKU: **I - 4**

TYTUL RYSUNKU:
ELEWACJE

PROJEKTANT:
dr inż. arch. Joanna Kołodziej
UPB 306/2000

SPRAWDZAJĄCY:
mgr inż. arch. Marcin Kołodziej
UPB SW -6/2003

INWENTARYZACJA BUDYNKU SZKOŁY PODSTAWOWEJ NR 37. OSIEDLE STALOWE 18, 31-922 KRAKÓW, W ZAKRESIE ELEWACJI I ELEMENTÓW ZEWNĘTRZNYCH

SKALA: **1:100**

DATA: 03.2025