



PRZEKRÓJ A-A

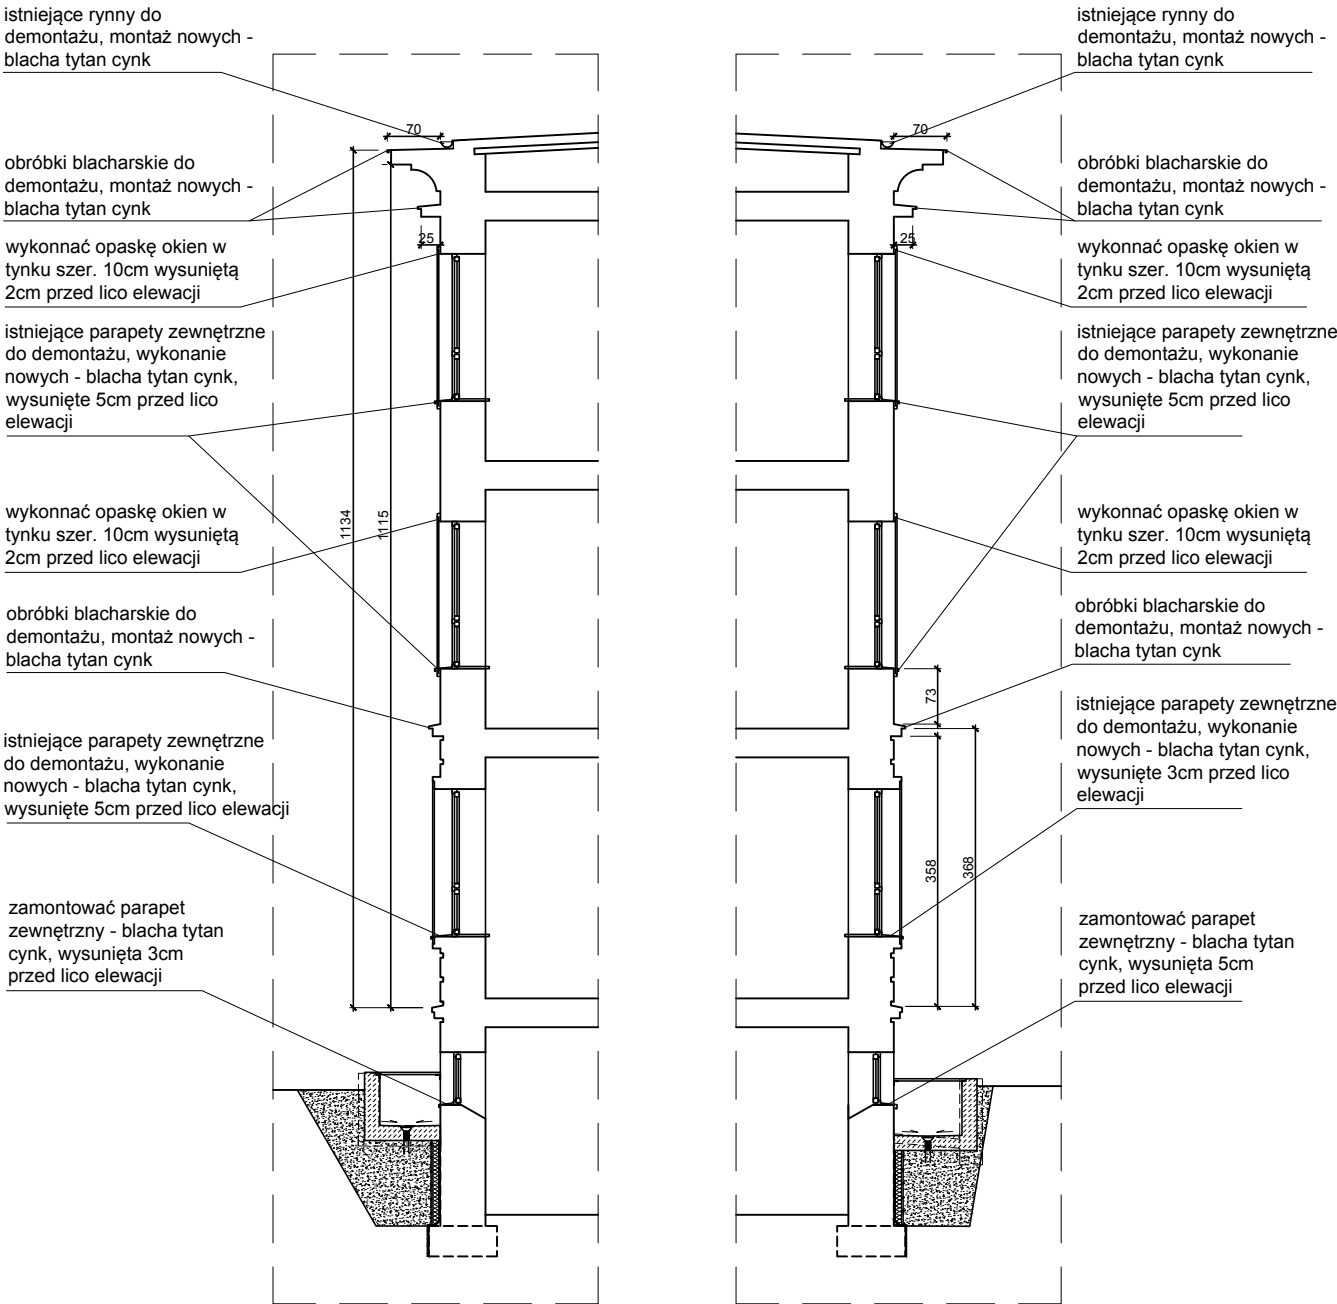

PRZEKRÓJ B-B

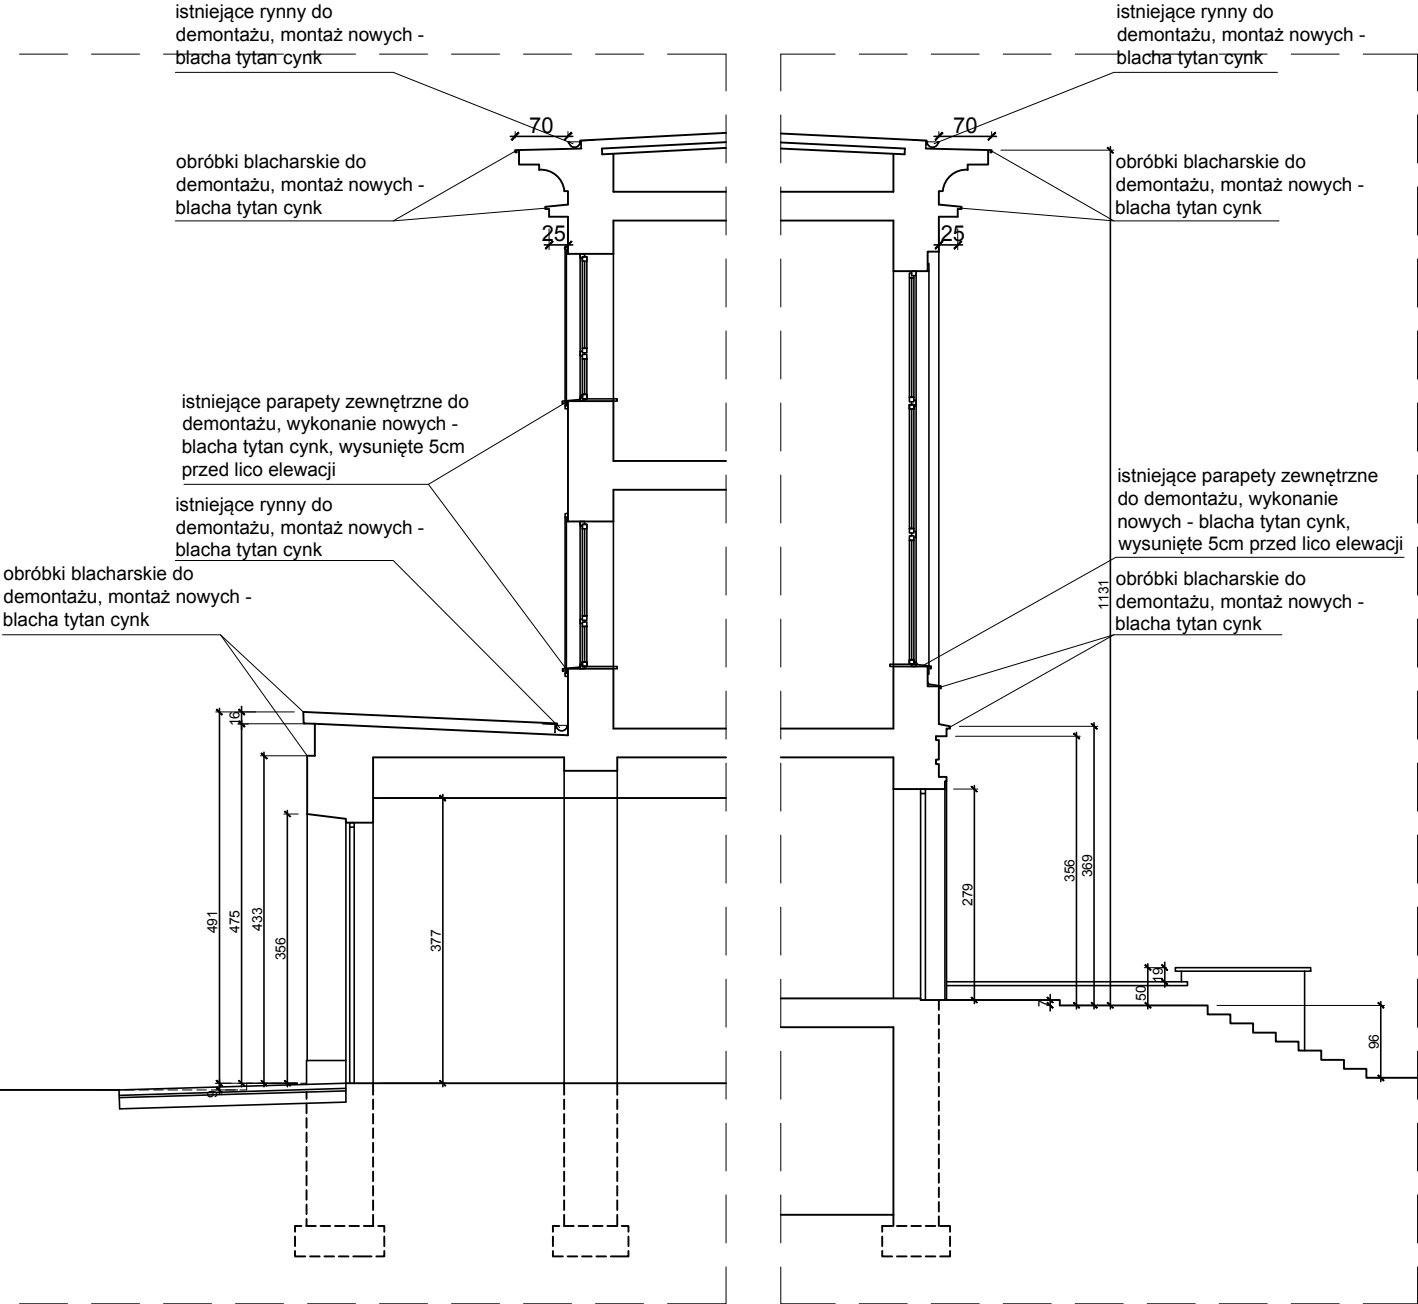

PRACOWNIA architektoniczna 31-043 Kraków, Plac Dominikański 1/5a dr inż. arch. Joanna Kołodziej mgr inż. arch. Marcin Kołodziej		INWESTOR: GMINA KRAKÓW REPREZENTOWANA PRZEZ DYREKTOR SZKOŁY PODSTAWOWEJ NR 37 IM. JULIANA TUWIMA, 31-922 KRAKÓW, OS. STAŁOWE 18		NR RYSUNKU: A - 4 E	
		OBIEKT: SZKOŁA PODSTAWOWA NR 37. OSIEDLE STAŁOWE 18, 31-922 KRAKÓW,		PROJEKT REMONTU KONSERWATORSKIEGO ELEWACJI I GZYMSÓW BUDYNKU SZKOŁY PODSTAWOWEJ NR 37 IM. JULIANA TUWIMA (W RAMACH ZADANIA REMONT DACHU Z GZYMSAMI) 31-922 KRAKÓW, OS. STAŁOWE 18 DZ. NR 43, OBR. 0047, NOWA HUTA.	
PROJEKTANT: dr inż. arch. Joanna Kołodziej UPB 306/2000		SPRAWDZAJĄCY: mgr inż. arch. Marcin Kołodziej UPB SW -6/2003		TYTUŁ RYSUNKU: PRZEKRÓJ A-A, B-B	
		SKALA: 1:100		DATA: 04.2025 STR. 25	