
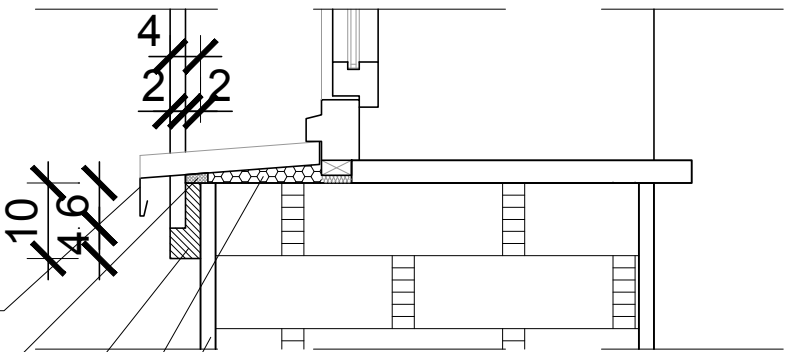


skucie fragmentów odspojonych tynków,
oczyszczenie powierzchni tynków

z tynku wykonać spadek
na górze opaski

opaska okienna wokół okien I i II
pietra z tradycyjnej zaprawy
cementowo – wapiennej

OKNO - PRZEKRÓJ PIONOWY

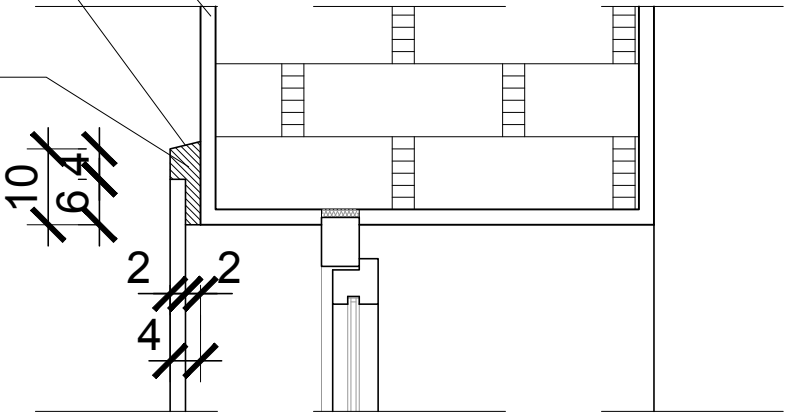

parapet z profilem bocznym z
wygiętej blachy, blacha tytan cynk,
kapinos parapetu wysunąć 50mm
przed lico elewacji



uszczelnienie, tynk pod
parapetem odciąć kielnią

opaska okienna wokół okien I i II
pietra z tradycyjnej zaprawy
cementowo – wapiennej

wypełnienie - pianka
poliuretanowa

skucie fragmentów odspojonych tynków,
oczyszczenie powierzchni tynków


OKNO - WIDOK

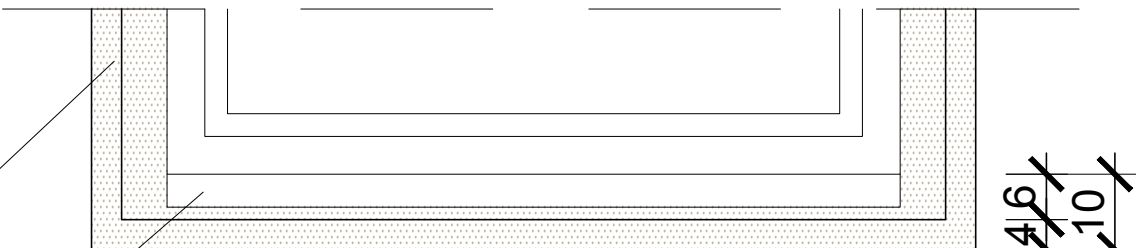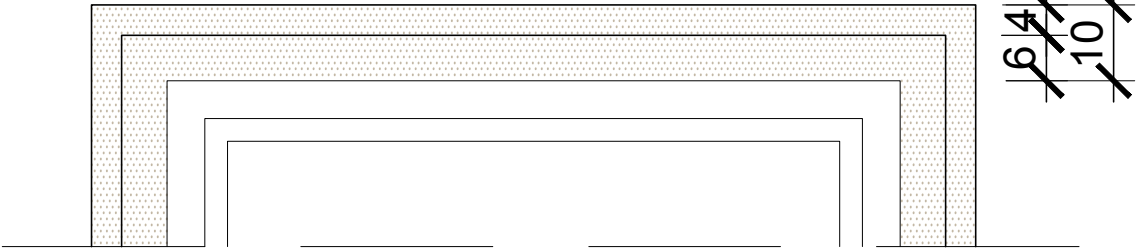

opaska okienna wokół okien I i II
pietra z tradycyjnej zaprawy
cementowo – wapiennej

parapet z profilem bocznym z
wygiętej blachy, blacha tytan cynk,
kapinos parapetu wysunąć 50mm
przed lico elewacji

OKNO - PRZEKRÓJ POZIOMY

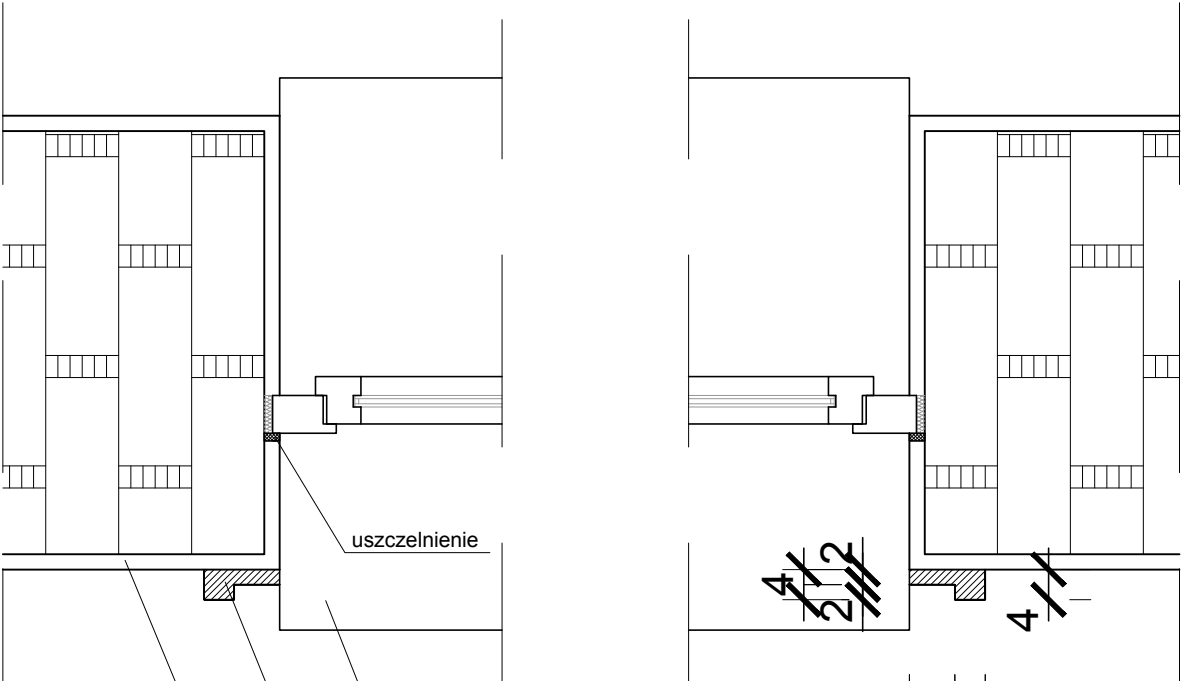

uszczelnienie

parapet z profilem bocznym z
wygiętej blachy, blacha tytan cynk,
kapinos parapetu wysunąć 50mm
przed lico elewacji

opaska okienna wokół okien I i II
pietra z tradycyjnej zaprawy
cementowo – wapiennej

skucie fragmentów odspojonych tynków,
oczyszczenie powierzchni tynków

Detal opasek okiennych dla okien I i II
piętra nawiązujących do rozwiązań
historycznych - dopełniające formę
architektoniczną.

TEL./FAX: (0 - 12) 423 - 15 - 29, 0 - 602 - 748 - 849.

P R A C O W N I A

architektoniczna

31-043 Kraków, Plac Dominikański 1/5a

dr inż. arch. Joanna Kołodziej

mgr inż. arch. Marcin Kołodziej

INWESTOR: GMINA KRAKÓW REPREZENTOWANA PRZEZ DYREKTOR SZKOŁY PODSTAWOWEJ NR 37 IM. JULIANA TUWIMA, 31-922 KRAKÓW, OS. STAŁOWE 18		NR RYSUNKU: A - 9 E	
OBIEKT: SZKOŁA PODSTAWOWA NR 37. OSIEDLE STAŁOWE 18, 31-922 KRAKÓW,			
PROJEKT REMONTU KONSERWATORSKIEGO ELEWACJI I GZYMŚÓW BUDYNKU SZKOŁY PODSTAWOWEJ NR 37 IM. JULIANA TUWIMA (W RAMACH ZADANIA REMONT DACHU Z GZYMŚAMI) 31-922 KRAKÓW, OS. STAŁOWE 18 DZ. NR 43, OBR. 0047, NOWA HUTA.			
PROJEKTANT: dr inż. arch. Joanna Kołodziej UPB 306/2000		SPRAWDZAJĄCY: mgr inż. arch. Marcin Kołodziej UPB SW -6/2003	
TYTUŁ RYSUNKU: DETAL OKNA Z OPASKĄ		SKALA: 1:10	DATA: 04.2025