
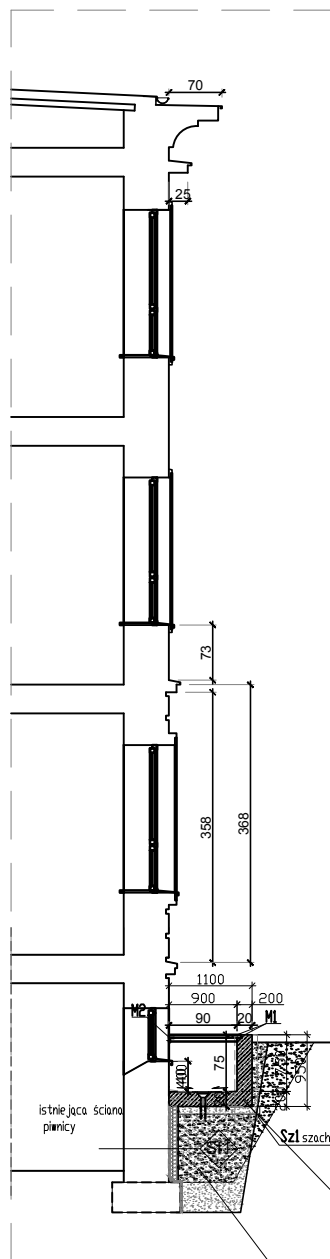


PRZEKRÓJ A-A

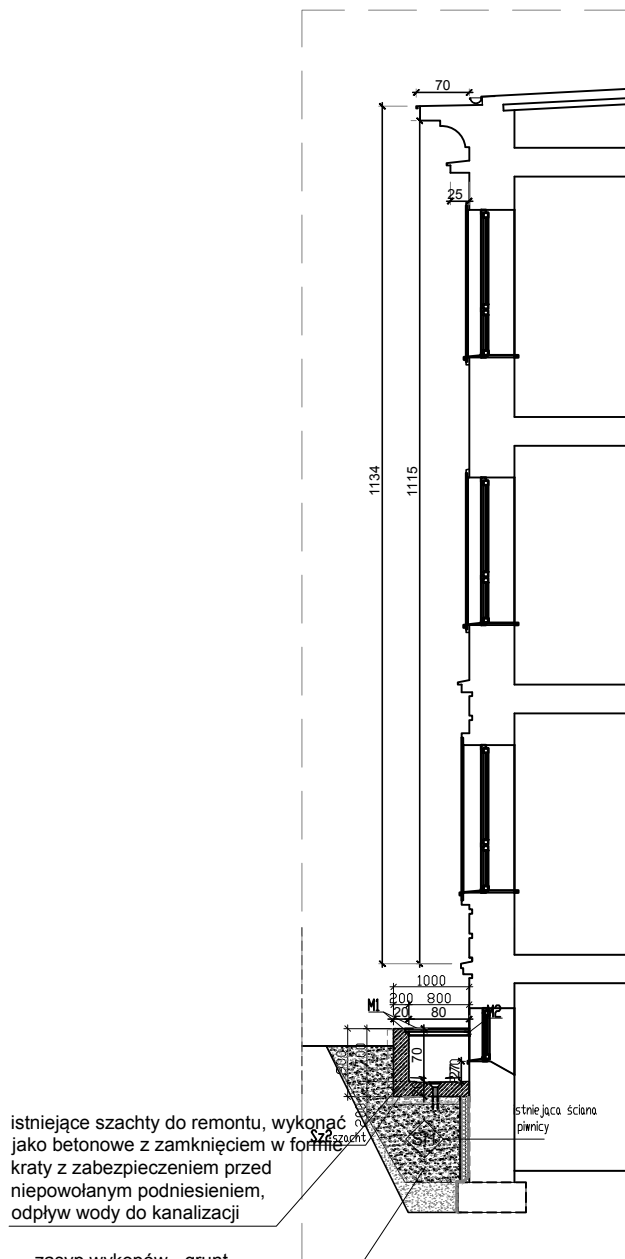

Sf1

1. Poniżej poziomu terenu styropian do kontaktu z gruntem typu fundament osłonić folią kubekową przed zasypaniem wykopów (wypukłości foli w kierunku styropianu);
2. Styropian do kontaktu z gruntem typu fundament punktowo gdzie powierzchnia kleju musi wynosić min. 40% powierzchni płyty, a pasmo obwodowe z kleju nie może być węższe niż 6,0cm wymagane $\lambda_{maks}=0,031W/mK$ korytowanie na głębokość posadowienia ścian fundamentowych, mocowanie w obrębie zastosowanej pionowej izolacji przeciwwodnej musi uwzględniać zastosowanie kleju systemowego zgodnego z technologią w/w izolacji 10,0cm
3. Izolacja pionowa przeciwwilgociowa z użyciem bezspoinowych mas bitumicznych, niepowodujących niszczenia styropianu. około 60,0cm
4. Istniejąca ściana w miejscu gdzie występują piwnice: 2,0cm
5. Istniejący tynk cem.-wap.

TEL./FAX: (0 - 12) 423 - 15 - 29, 0 - 602 - 748 - 849.

PRACOWNIA
architektoniczna

31-043 Kraków, Plac Dominikański 1/5a
dr inż. arch. Joanna Kołodziej
mgr inż. arch. Marcin Kołodziej

**INWESTOR: GMINA KRAKÓW REPREZENTOWANA PRZEZ
DYREKTOR SZKOŁY PODSTAWOWEJ NR 37 IM. JULIANA
TUWIMA, 31-922 KRAKÓW, OS. STAŁOWE 18**

NR RYSUNKU:

A - 3 P

**OBIEKT: SZKOŁA PODSTAWOWA NR 37.
OSIEDLE STAŁOWE 18, 31-922 KRAKÓW,**

PROJEKT REMONTU SZACHTÓW DOŚWIETLAJĄCYCH OKNA PIWNICY, IZOLACJI PRZECIWWILGOCIOWEJ I TERMOMODERNIZACJI ŚCIAN PIWNICY BUDYNKU SZKOŁY PODSTAWOWEJ NR 37 (W RAMACH ZADANIA REMONT DACHU Z GZYMSAMI) 31-922 KRAKÓW, OS. STAŁOWE 18 DZ. NR 43, OBR. 0047, NOWA HUTA.

PROJEKTANT:
dr inż. arch. Joanna Kołodziej
UPB 306/2000

SPRAWDZAJĄCY:
mgr inż. arch. Marcin Kołodziej
UPB SW -6/2003

TYTUŁ RYSUNKU:
PRZEKRÓJ A-A

SKALA:
1:100

DATA:
04.2025
STR. 19