


ELEWACJA ZACHODNIA



ELEWACJA WSCHODNIA

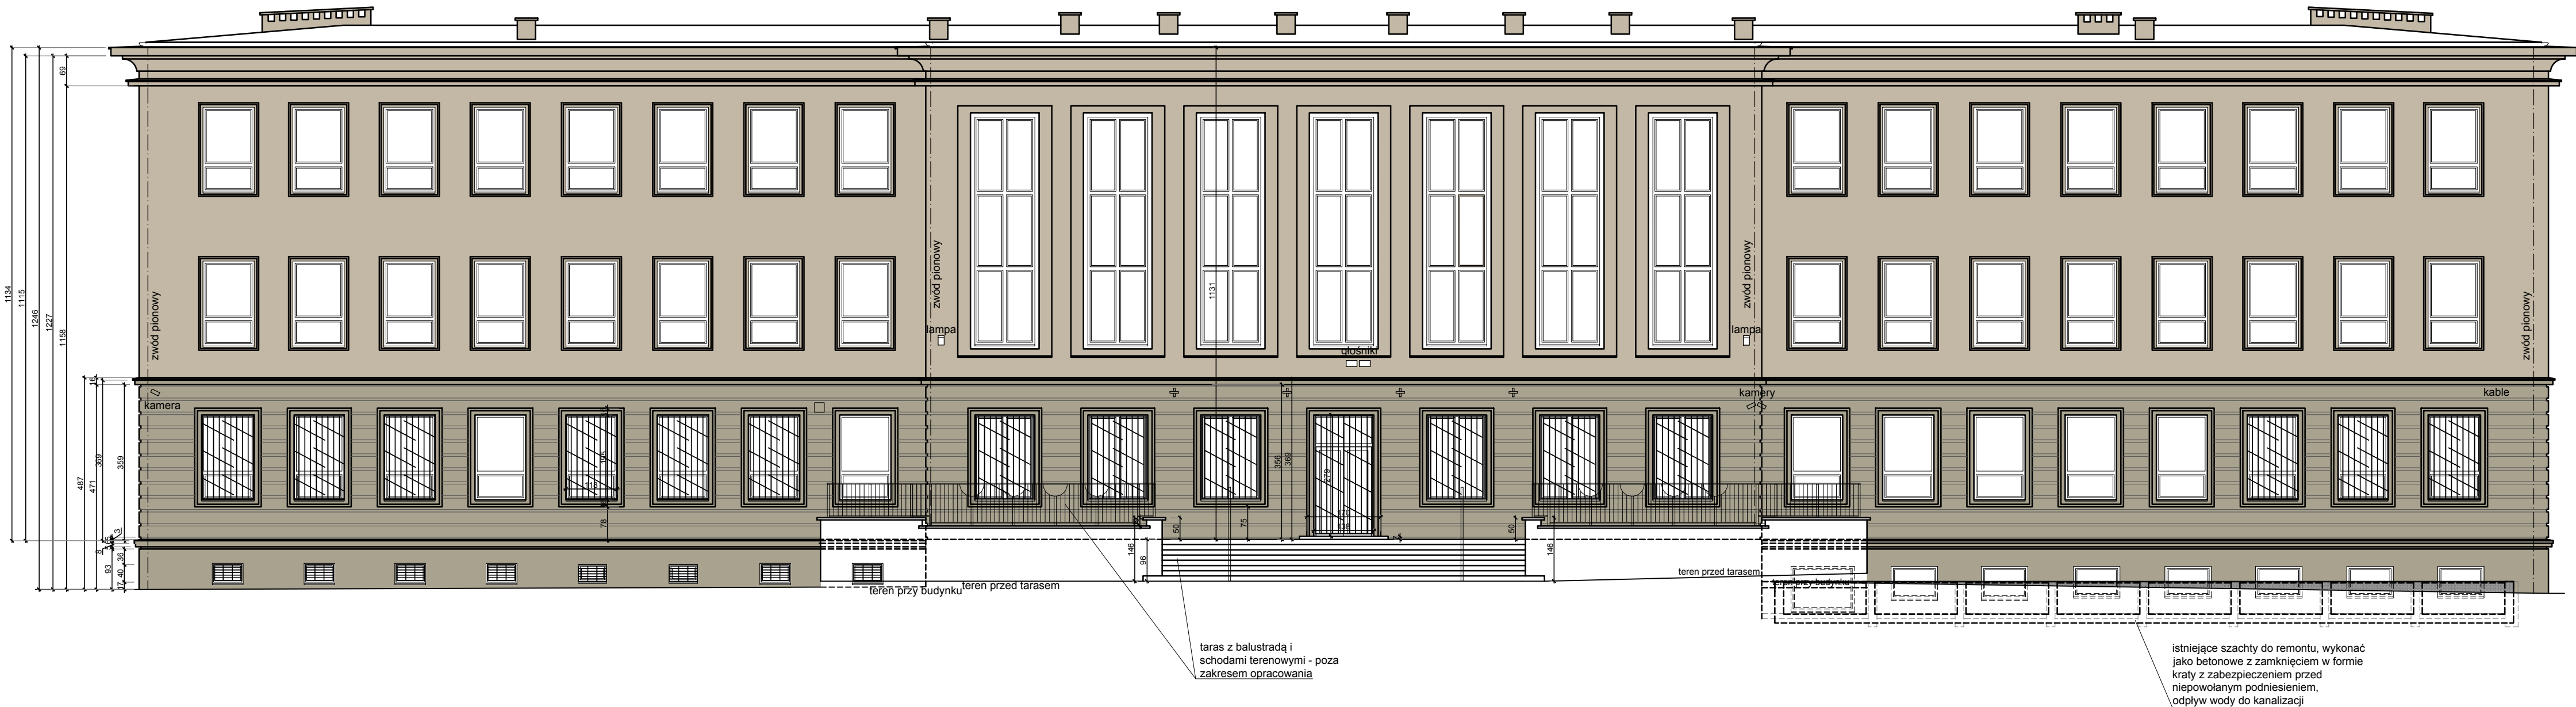

- Istniejące szachty do remontu, wykonać jako betonowe z zamknięciem w formie kraty z zabezpieczeniem przed niepowołanym podniesieniem, odpływ wody do kanalizacji
 - Należy wykonać nową pionową izolację przeciwwilgociową ścian fundamentowych
 - Stopień z lastryka po wykonaniu izolacji ścian fundamentowych do odtworzenia
 - Przed wejściem głównym rozebranie stopnia i fragmentu chodnika z kostki, ułożenie płyt betonowych 50x50x7cm w spadku od budynku
 - Rozbicie istniejącej opaski z płyt betonowych przy elewacji. Po wykonaniu prac ponowne ułożenie na otworze budynku opaski z płyt 50x50x7cm wykończonych obrzeżem betonowym 8x30x100cm. Odtworzenie rozebranych fragmentów chodników z płyt 50x50x7cm
- warstwy:
- Nawierzchnia z szarych płyt betonowych kwadratowych bez fazy 50x50cm gr. 7,0cm
 - Podsyłka piaskowa gr. 3,0cm
 - Podbudowa z kłosa 0-31,5mm gr. 15,0cm
 - Grunt rodzimy

TEL/FAX: (0 - 12) 423 - 15 - 20, 0 - 602 - 748 - 849	 PRACOWNIA architektoniczna 31-043 Kraków, Plac Dominikański 1/5a dr inż. arch. Joanna Kolodziej mgr inż. arch. Marcin Kolodziej	INWESTOR: GMINA KRAKÓW REPREZENTOWANA PRZEZ DYREKTOR SZKOŁY PODSTAWOWEJ NR 37 IM. JULIANA TUWIMA, 31-922 KRAKÓW, OS. STAŁOWE 18	NR RYSUNKU: A - 4 P
		OBJEKT: SZKOŁA PODSTAWOWA NR 37, OSIEDLE STAŁOWE 18, 31-922 KRAKÓW,	
		PROJEKT REMONTU SZACHTÓW DOŚWIELAJĄCYCH OKNA PIWNICY, IZOLACJI PRZECIWWILGOCIOWEJ I TERMOMODERNIZACJI ŚCIAN PIWNICY BUDYNKU SZKOŁY PODSTAWOWEJ NR 37 (W RAMACH ZADANIA REMONT DACHU Z GZYMAMI) 31-922 KRAKÓW, OS. STAŁOWE 18 DZ. NR 43, OBR. 0047, NOWA HUTA.	
		PROJEKTANT: dr inż. arch. Joanna Kolodziej UPB 306/2000	SPRAWDZAJĄCY: mgr inż. arch. Marcin Kolodziej UPB SW -6/2003
TYTUŁ RYSUNKU: ELEWACJA ZACHODNIA I WSCHODNIA		SKALA: 1:100	DATA: 04.2025 STR. 20